


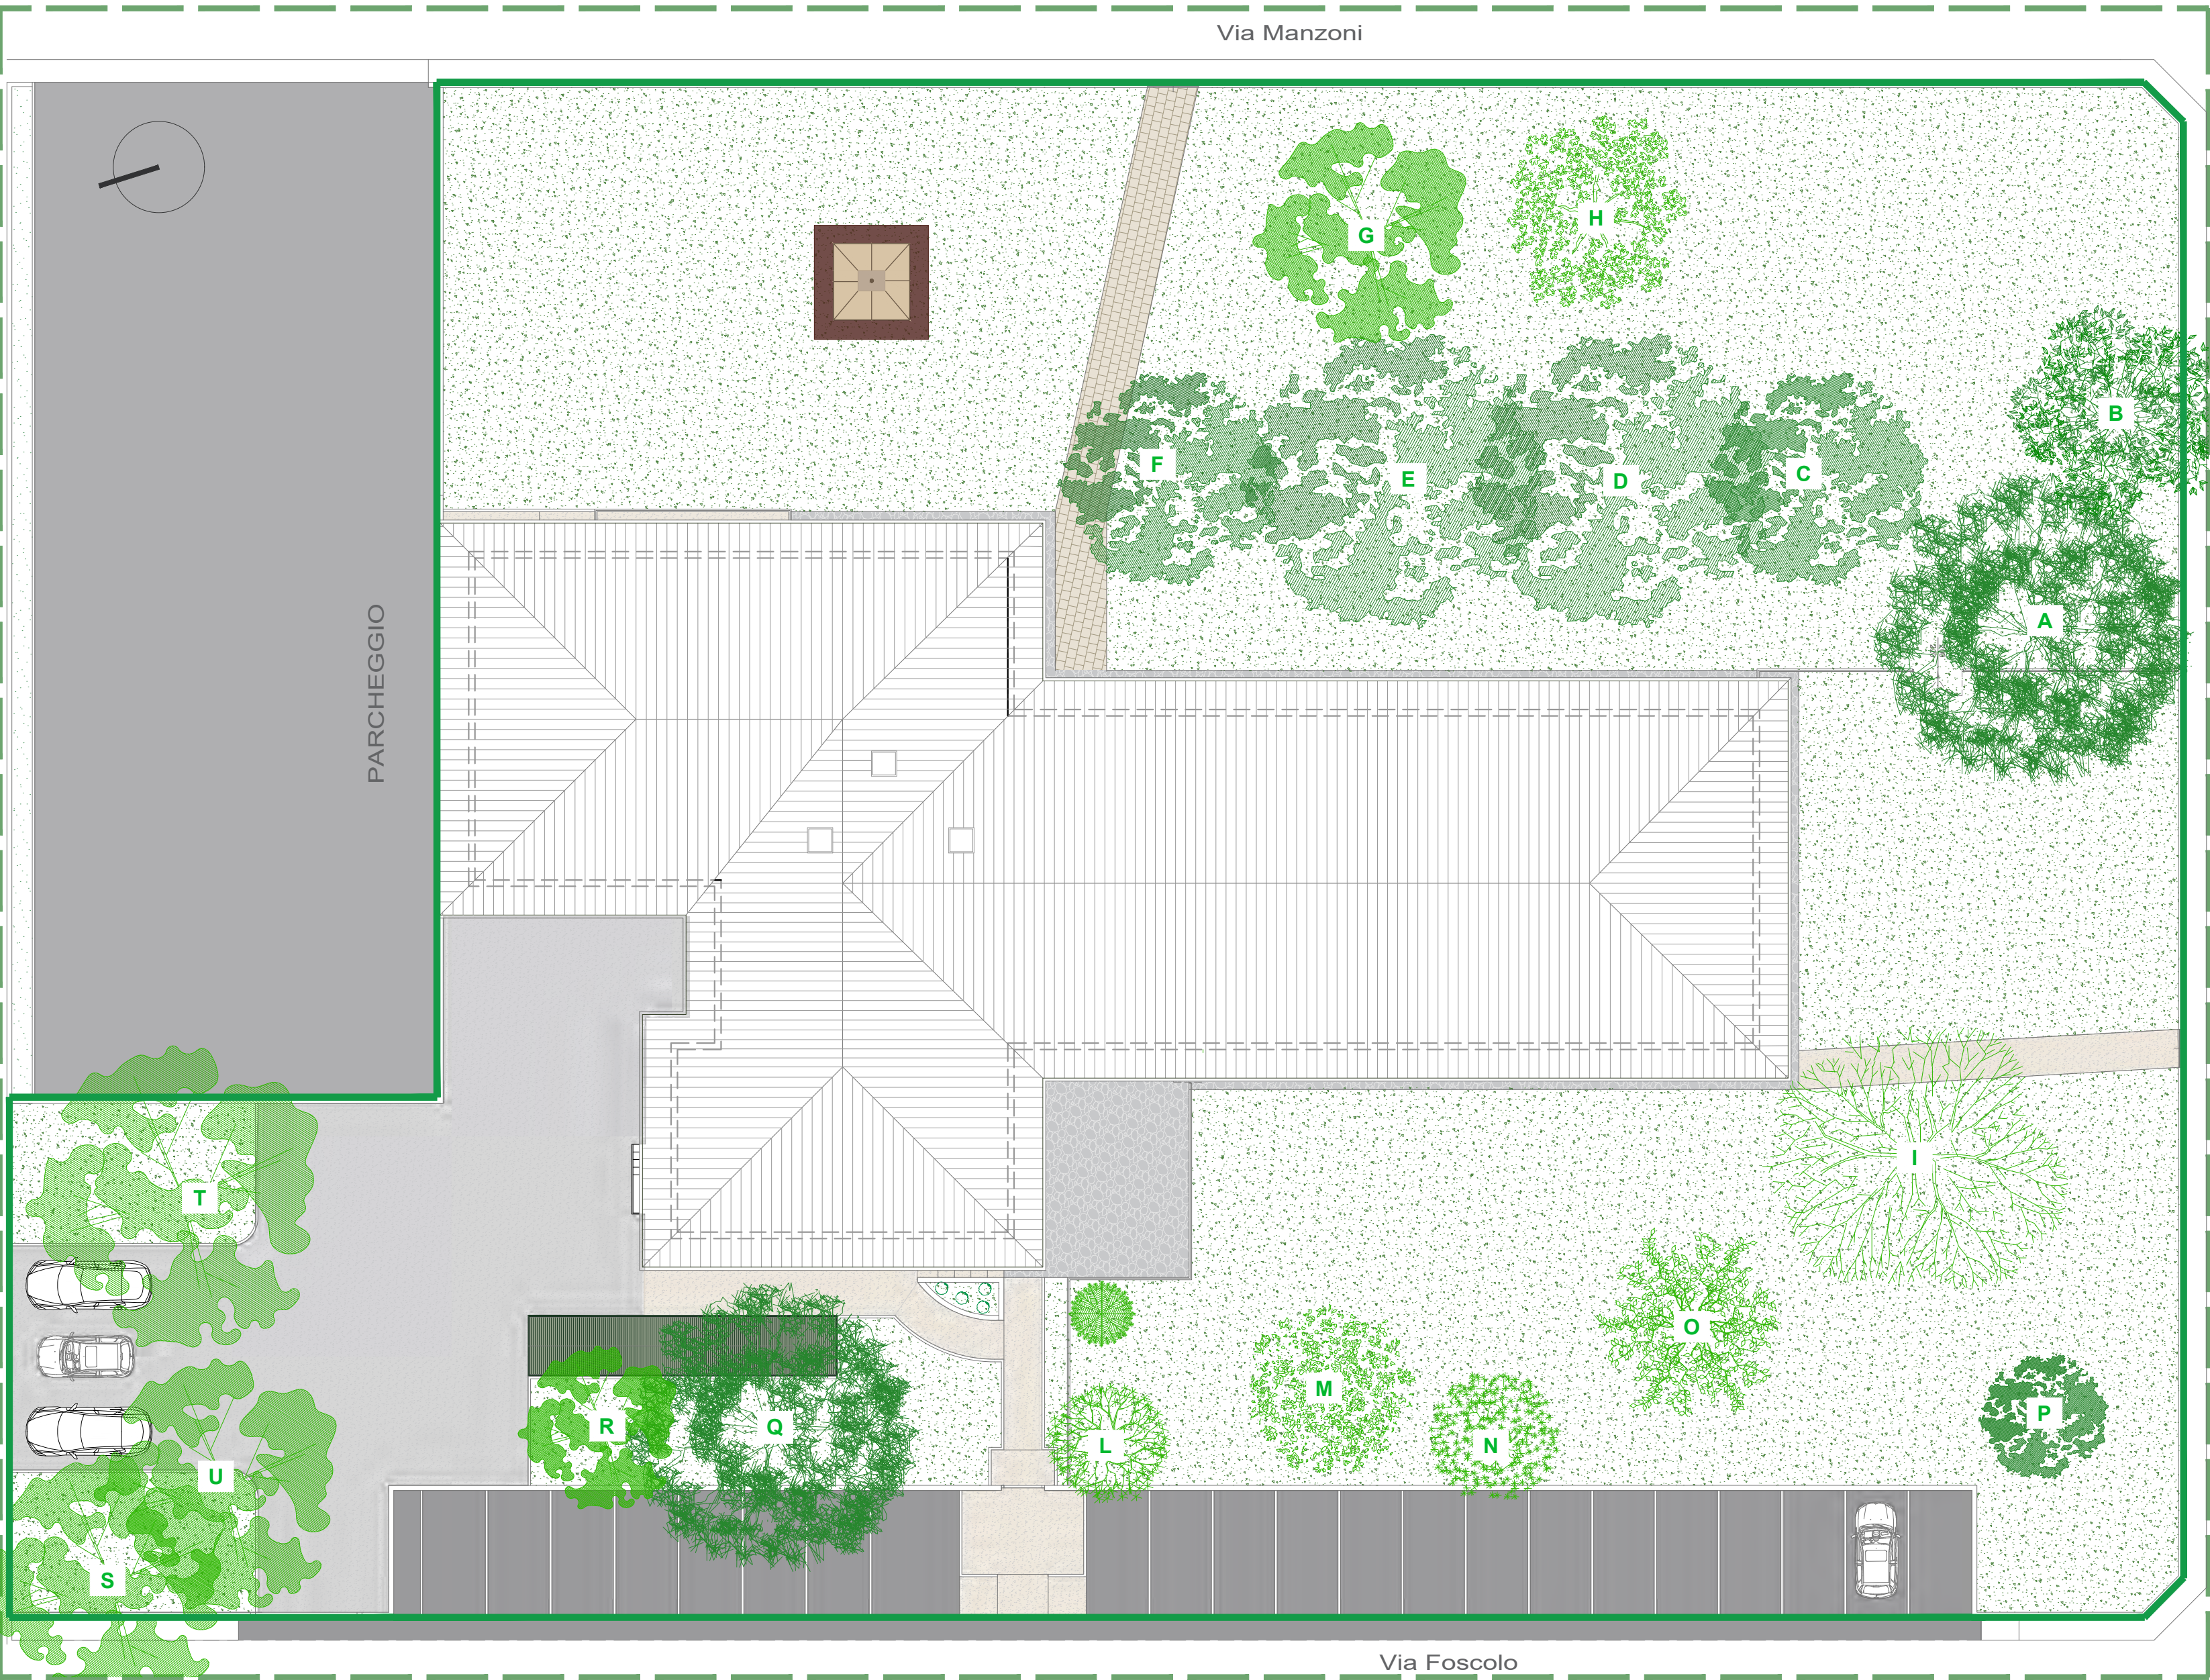

Planimetria generale - pianta copertura - scala 1:200

Abaco essenze arboree			
Codice	Catasto arboreo	Nome	Fotografia
A	2090	Cedrus deodara G. Don	
B	2091	Robinia pseudoacacia L.	
C	2092	Acer negundo L.	
D	2093	Acer negundo L.	
E	2094	Acer negundo L.	
F	2095	Acer negundo L.	
G	2096	Celtis australis L.	

H	2097	Catalpa bignonioides Walt.	
I	2088	Pinus pinea L.	
L	2083	Quercus robur	
M	2084	Magnolia grandiflora	
N	2085	Prunus serrulata	
O	2087	Liquidambar styraciflua L.	
P	2089	Acer platanoides	

Q	2078	Cedrus deodara G. Don	
R	2079	Celtis australis L.	
S	2081	Celtis australis L.	
T	2082	Celtis australis L.	
U	2080	Celtis australis L.	



Planimetria generale - pianta piano rialzato - scala 1:200

LEGENDA - pavimentazioni esterne

- Manto erboso
- Pavimentazione in autobloccanti - posata su soletta in cls
- Pavimentazione in pietra naturale
- Pavimentazione in cemento
- Asfalto



STUDIO DI ARCHITETTURA
FORCELLINI GIOVANNONI ARCHITETTI
Via Della Carrozza, 25 - 46100 Mantova

GRUPPO DI LAVORO
Arch. Riccardo Forcellini - Arch. Luca Giovannoni - Arch. Martina Cogli - Arch. Roberto Rey
Ing. Marcello Biondi - Ing. Andrea Biondi - Ing. Elena Mazzanti

RUP: Arch. Rossana Motta
SINACCD: Dott. Giuseppe Paolo Savarini

PROGETTISTA
Arch. Luca Giovannoni
Studio di Architettura
Arch. Riccardo Forcellini
Arch. Luca Giovannoni
Via della Carrozza, 25 - 46100 Mantova (MN)
@ architettura.giovannoni@gmail.com
cell. 3408259269

COMUNE DI PORTO MANTOVANO
PROVINCIA DI MANTOVA

PROGETTO: **PROGETTO ESECUTIVO**
Intervento di ristrutturazione e riqualificazione per l'efficiamento energetico del fabbricato scolastico con destinazione ad asilo nido sito in via Ugo Foscolo nel comune di Porto Mantovano
Bando di Regione Lombardia 2025 Sostenibilità ed Efficienza Energetica degli Edifici Pubblici
CUP: C33C2500092006

COMMITTENTE: **COMUNE DI PORTO MANTOVANO**

OGGETTO TAVOLA: **PLANIMETRIA GENERALI STATO DI FATTO**

DATA: **LUGLIO 2026**

SCALA GRAFICA: **1:200**

TAVOLA **3**

LA PROPRIETÀ DI QUESTO ELABORATO È RISERVATA A NORMA DI LEGGE - È FATTIVOVIETATO OGNIUSO RIPRODUZIONE O RENDERE A TERZA SENZA ESPRESSA E PREVIDENTE AUTORIZZAZIONE DEL PROGETTISTA