
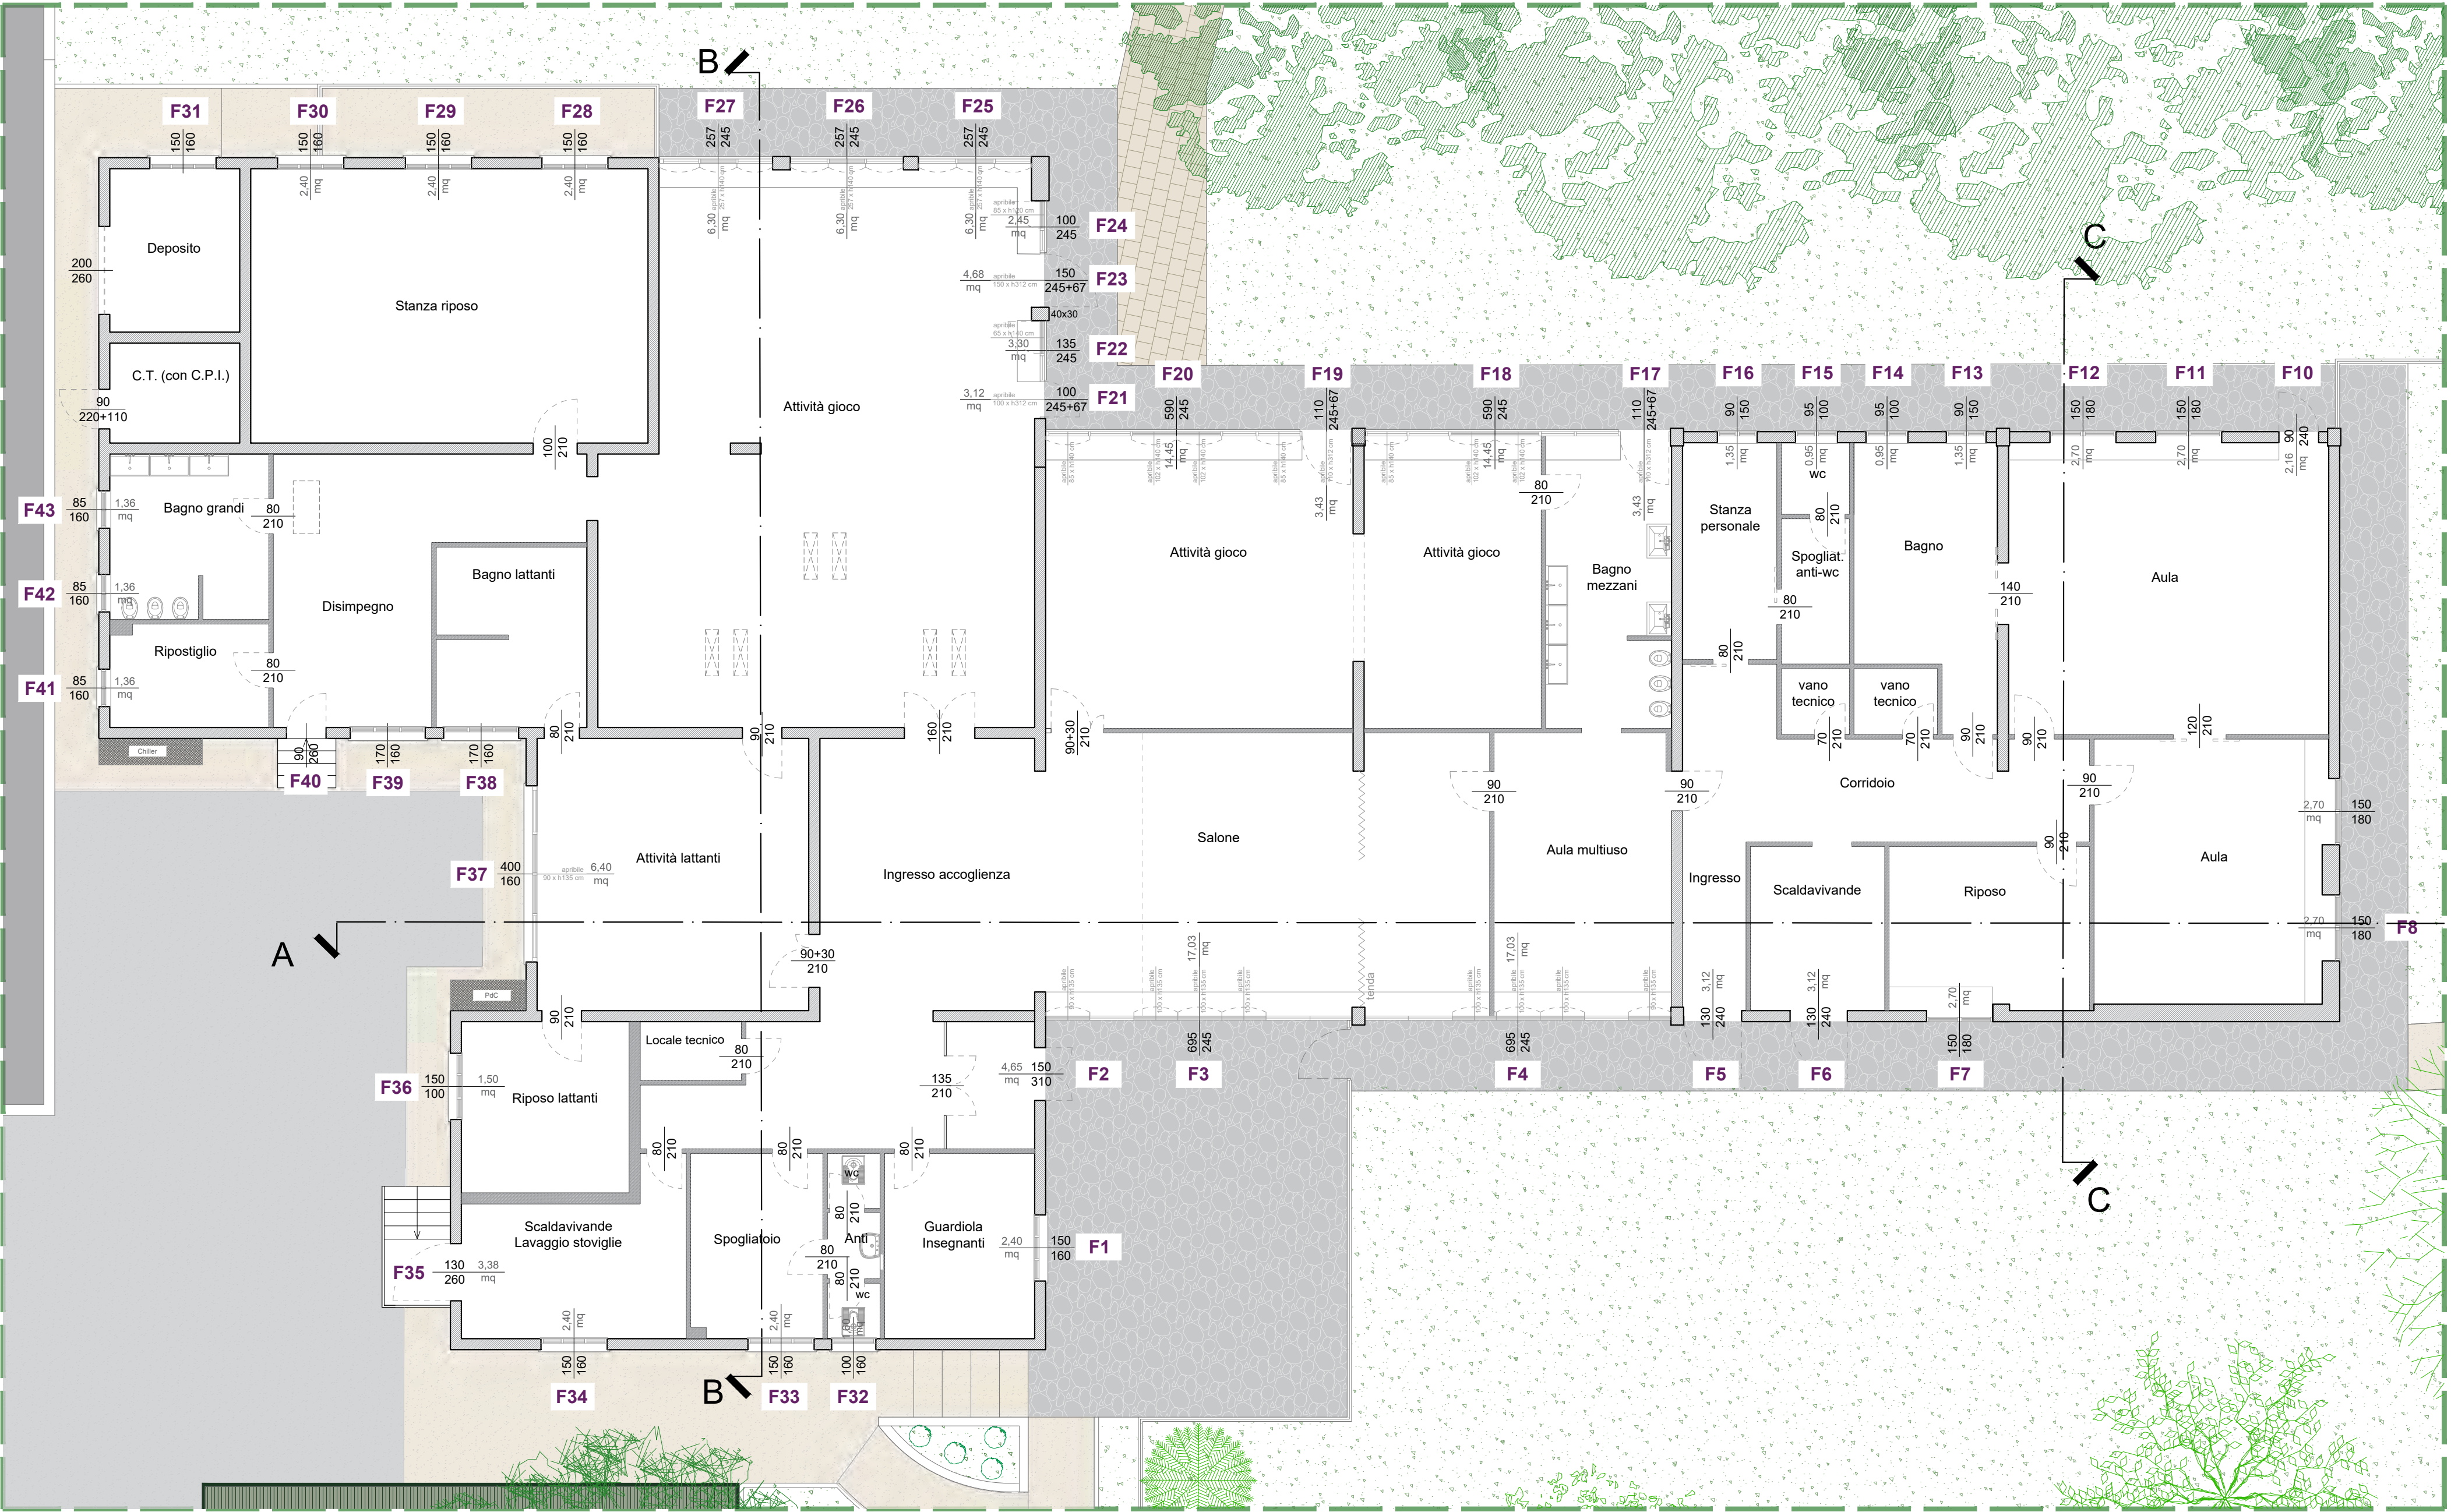


Codice	Dimensioni	Rappresentazione	Caratteristiche
F1	150x160		• materiale: LEGNO • vetro: SINGOLO • tre ante a battente completamente apribile
serramento da SOSTITUIRE			
F2	150x310		• materiale: ALLUMINIO • vetro: SINGOLO • due ante a battente apribili • lucernario fisso
serramento da SOSTITUIRE			
F3	695x245		• materiale: ALLUMINIO • vetro: SINGOLO • facciata continua con parti apribili e parti fisse
serramento da SOSTITUIRE			
F4	695x245		• materiale: ALLUMINIO • vetro: SINGOLO • facciata continua con parti apribili e parti fisse
serramento da SOSTITUIRE			
F5	130x240		• materiale: ALLUMINIO • vetro: SINGOLO • un'anta a battente
serramento da MANTENERE			
F6	130x240		• materiale: ALLUMINIO • vetro: DOPPIO • intercapedine 16 mm ca.) • un'anta a battente
serramento da MANTENERE			
F7	150x180		• materiale: ALLUMINIO • vetro: DOPPIO • intercapedine 16 mm ca.) • due ante a battente
serramento da MANTENERE			
F8	150x180		• materiale: ALLUMINIO • vetro: DOPPIO • intercapedine 16 mm ca.) • due ante a battente
serramento da MANTENERE			
F9	150x180		• materiale: ALLUMINIO • vetro: DOPPIO • intercapedine 16 mm ca.) • due ante a battente
serramento da MANTENERE			
F10	90x240		• materiale: ALLUMINIO • vetro: DOPPIO • intercapedine 16 mm ca.) • un'anta a battente
serramento da MANTENERE			
F11	150x180		• materiale: ALLUMINIO • vetro: DOPPIO • intercapedine 16 mm ca.) • due ante a battente
serramento da MANTENERE			
F12	150x180		• materiale: ALLUMINIO • vetro: DOPPIO • intercapedine 16 mm ca.) • due ante a battente
serramento da MANTENERE			
F13	90x150		• materiale: ALLUMINIO • vetro: DOPPIO • intercapedine 16 mm ca.) • un'anta a battente
serramento da MANTENERE			
F14	95x100		• materiale: ALLUMINIO • vetro: DOPPIO • intercapedine 16 mm ca.) • un'anta a battente
serramento da MANTENERE			
F15	95x100		• materiale: ALLUMINIO • vetro: DOPPIO • intercapedine 16 mm ca.) • un'anta a battente
serramento da MANTENERE			
F16	90x150		• materiale: ALLUMINIO • vetro: DOPPIO • intercapedine 16 mm ca.) • un'anta a battente
serramento da MANTENERE			
F17	110x(245+67)		• materiale: ALLUMINIO • vetro: SINGOLO • un'anta a battente • lucernario apribile
serramento da SOSTITUIRE			
F18	590x245		• materiale: ALLUMINIO • vetro: SINGOLO • facciata continua con parti apribili e parti fisse
serramento da SOSTITUIRE			
F19	110x(245+67)		• materiale: ALLUMINIO • vetro: SINGOLO • un'anta a battente • lucernario apribile
serramento da SOSTITUIRE			

Codice	Dimensioni	Rappresentazione	Caratteristiche
F20	590x245		• materiale: ALLUMINIO • vetro: SINGOLO • facciata continua con parti apribili e parti fisse
serramento da SOSTITUIRE			
F21	100x(245+67)		• materiale: ALLUMINIO • vetro: SINGOLO • un'anta a battente • lucernario apribile
serramento da SOSTITUIRE			
F22	135x245		• materiale: ALLUMINIO • vetro: SINGOLO • serramento fisso con un'anta apribile a vasistas
serramento da SOSTITUIRE			
F23	150x(245+67)		• materiale: ALLUMINIO • vetro: SINGOLO • un'anta a battente • lucernario apribile
serramento da SOSTITUIRE			
F24	100x245		• materiale: ALLUMINIO • vetro: SINGOLO • serramento fisso con un'anta a battente
serramento da SOSTITUIRE			
F25	257x245		• materiale: ALLUMINIO • vetro: SINGOLO • facciata continua con parti apribili e parti fisse
serramento da SOSTITUIRE			
F26	257x245		• materiale: ALLUMINIO • vetro: SINGOLO • facciata continua con parti apribili e parti fisse
serramento da SOSTITUIRE			
F27	257x245		• materiale: ALLUMINIO • vetro: SINGOLO • facciata continua con parti apribili e parti fisse
serramento da SOSTITUIRE			
F28	150x160		• materiale: LEGNO • vetro: SINGOLO • tre ante a battente completamente apribile
serramento da SOSTITUIRE			
F29	150x160		• materiale: LEGNO • vetro: SINGOLO • tre ante a battente completamente apribile
serramento da SOSTITUIRE			
F30	150x160		• materiale: LEGNO • vetro: SINGOLO • tre ante a battente completamente apribile
serramento da SOSTITUIRE			
F31	150x160		• materiale: LEGNO • vetro: SINGOLO • tre ante a battente completamente apribile
serramento da SOSTITUIRE			
F32	100x160		• materiale: LEGNO • vetro: SINGOLO • tre ante a battente completamente apribile
serramento da SOSTITUIRE			
F33	150x160		• materiale: LEGNO • vetro: SINGOLO • tre ante a battente completamente apribile
serramento da SOSTITUIRE			
F34	150x160		• materiale: LEGNO • vetro: SINGOLO • tre ante a battente completamente apribile
serramento da SOSTITUIRE			
F35	130x260		• materiale: ALLUMINIO • vetro: DOPPIO • intercapedine 16 mm ca.) • un'anta a battente • lucernario apribile
serramento da MANTENERE			
F36	150x100		• materiale: LEGNO • vetro: SINGOLO • tre ante a battente completamente apribile
serramento da SOSTITUIRE			
F37	400x160		• materiale: ALLUMINIO • vetro: SINGOLO • quattro ante a battente completamente apribile
serramento da SOSTITUIRE			

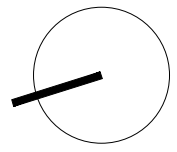

Pianta piano terra - edificio esistente - schema serramenti - scala 1:100

Codice	Dimensioni	Rappresentazione	Caratteristiche
F38	170x160		• materiale: LEGNO • vetro: SINGOLO • tre ante a battente completamente apribile
serramento da SOSTITUIRE			
F39	170x160		• materiale: LEGNO • vetro: SINGOLO • tre ante a battente completamente apribile
serramento da SOSTITUIRE			
F40	90x260		• materiale: LEGNO • pannello opaco - porta a battente • lucernario fisso in vetro
serramento da SOSTITUIRE			
F41	85x160		• materiale: LEGNO • vetro: SINGOLO • due ante a battente completamente apribile
serramento da SOSTITUIRE			
F42	85x160		• materiale: LEGNO • vetro: SINGOLO • due ante a battente completamente apribile
serramento da SOSTITUIRE			
F43	85x160		• materiale: LEGNO • vetro: SINGOLO • due ante a battente completamente apribile
serramento da SOSTITUIRE			

STUDIO DI ARCHITETTURA
FORCELLINI & GIOVANNONI ARCHITETTI
Via Della Cerchia, 35 - 46100 Mantova

GIULIO DI LAVORO
Arch. Riccardo Forcellini, Arch. Luca Giovanni, Arch. Monica Cogli, Arch. Roberto Righi, Maurizio Basso, Tiziana Riva, Enrico Tassi, Tiziana Marzulli

RAP. Arch. Rossana Marzi
SPRACOL, Dott. Gian Maria Rossi, Giovanni

PROGETTISTA
Arch. Luca Giovanni
Studio di Architettura
Arch. Riccardo Forcellini
Arch. Luca Giovanni
Via Della Cerchia, 35 - 46100 Mantova (Mn)
E: archforth@giovannoni@gmail.com
tel. 3408250209

COMUNE DI PORTO MANTOVANO
PROVINCIA DI MANTOVA

PROGETTO: PROGETTO ESECUTIVO
Intervento di ristrutturazione e riqualificazione per l'efficiamento energetico del fabbricato scolastico con destinazione ad asilo nido sito in via Ugo Foscolo nel comune di Porto Mantovano
Giardini Riqualificati Lombrada 2025 Sostenibilità ed Efficienza Energetica degli Edifici Pubblici
CUP: C33C20000200006

COMMITTENTE: COMUNE DI PORTO MANTOVANO

OGGETTO TAVOLA: ABACO DEI SERRAMENTI STATO DI FATTO

DATA: LUGLIO 2025

SCALA GRAFICA: 1:100

TAVOLA
4

Luca Giovanni
Architetto
Piazzale
Mantova
19/08/2025
Firma
St. Arch. Luca Giovanni

LA PROPRIETÀ DI QUESTO QUADRANTE È RISERVATA ALL'AUTORE DEL LAVORO. È VIETATA LA RIPRODUZIONE, L'USO NON AUTORIZZATO, L'ESPRESSA O IMPLICITA, SENZA L'AUTORIZZAZIONE DEL PROGETTISTA.