






Pianta piano rialzato - stato attuale - scala 1:100

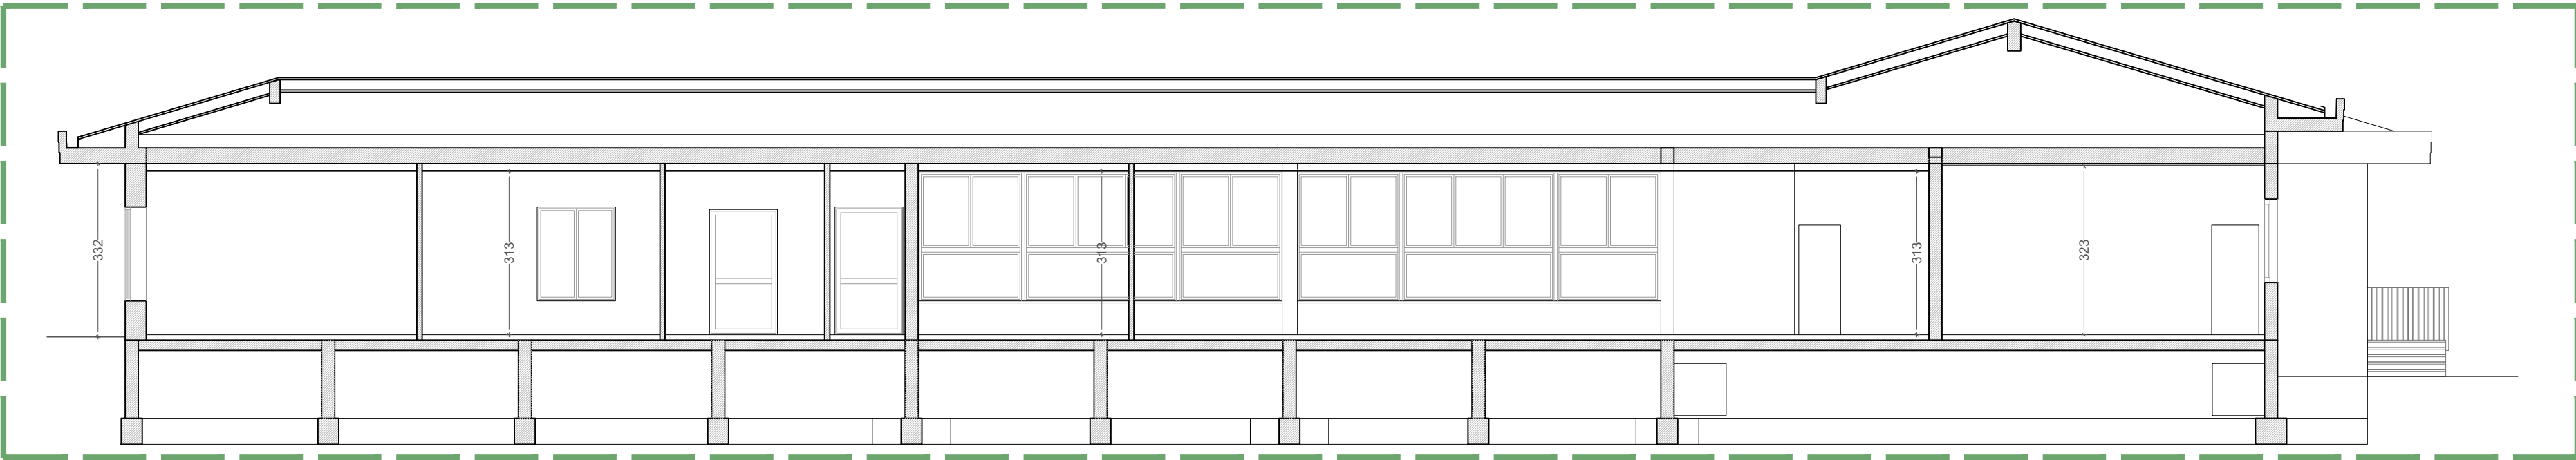

Sezione AA - stato attuale - scala 1:100

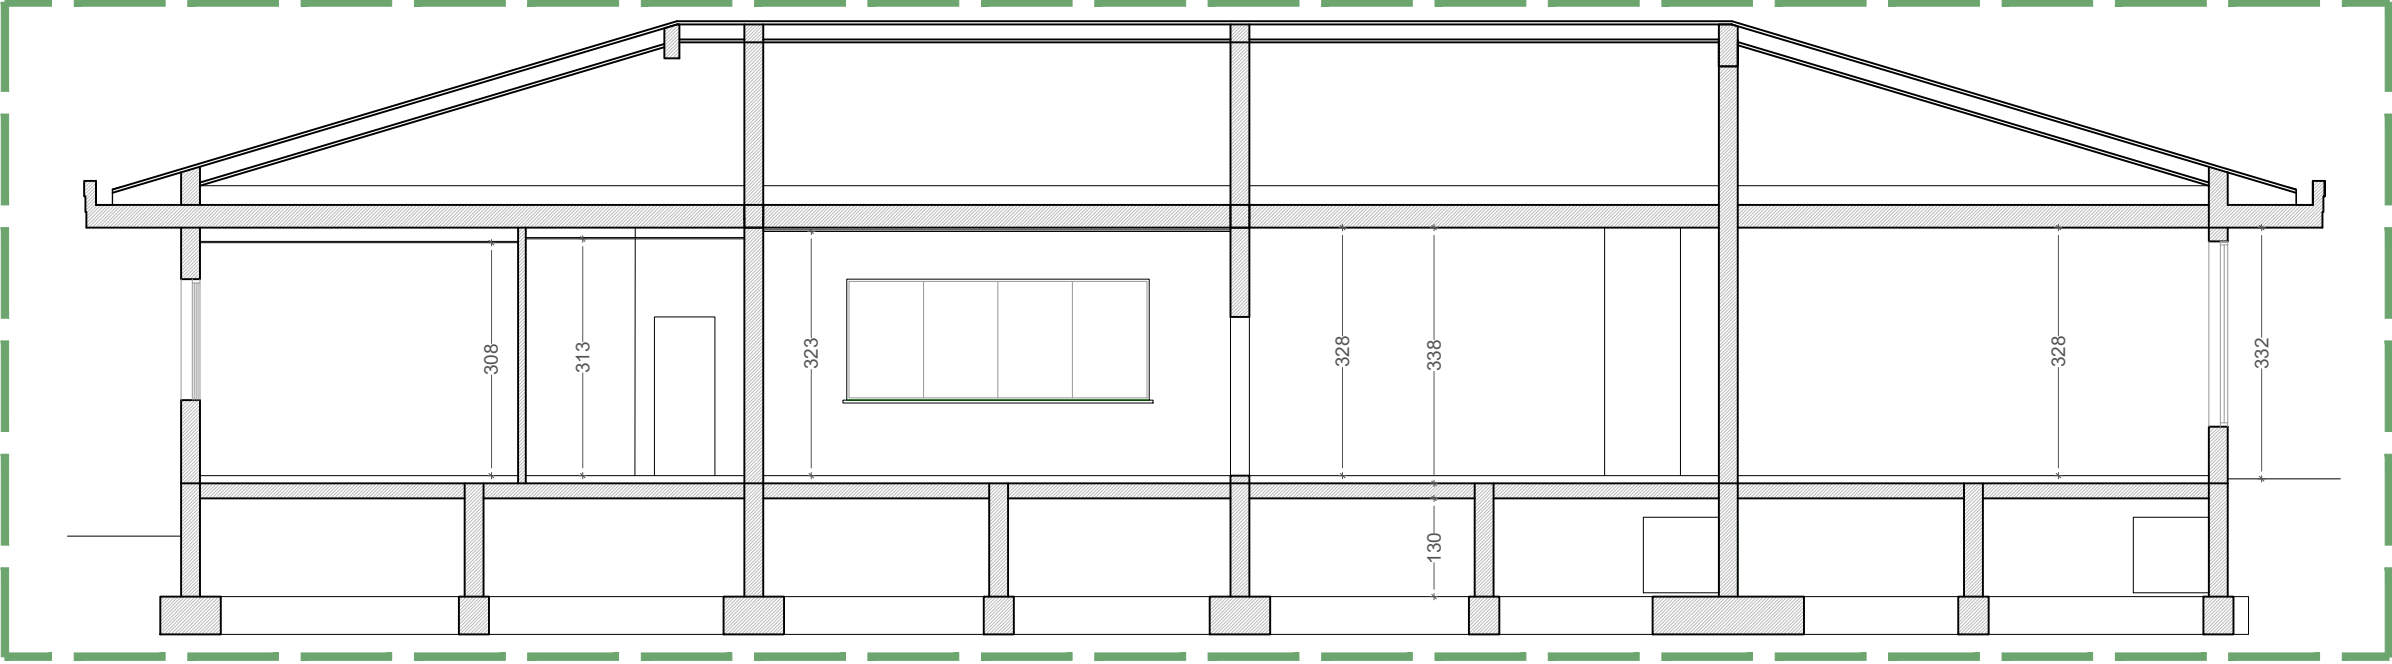

Sezione BB - stato attuale - scala 1:100

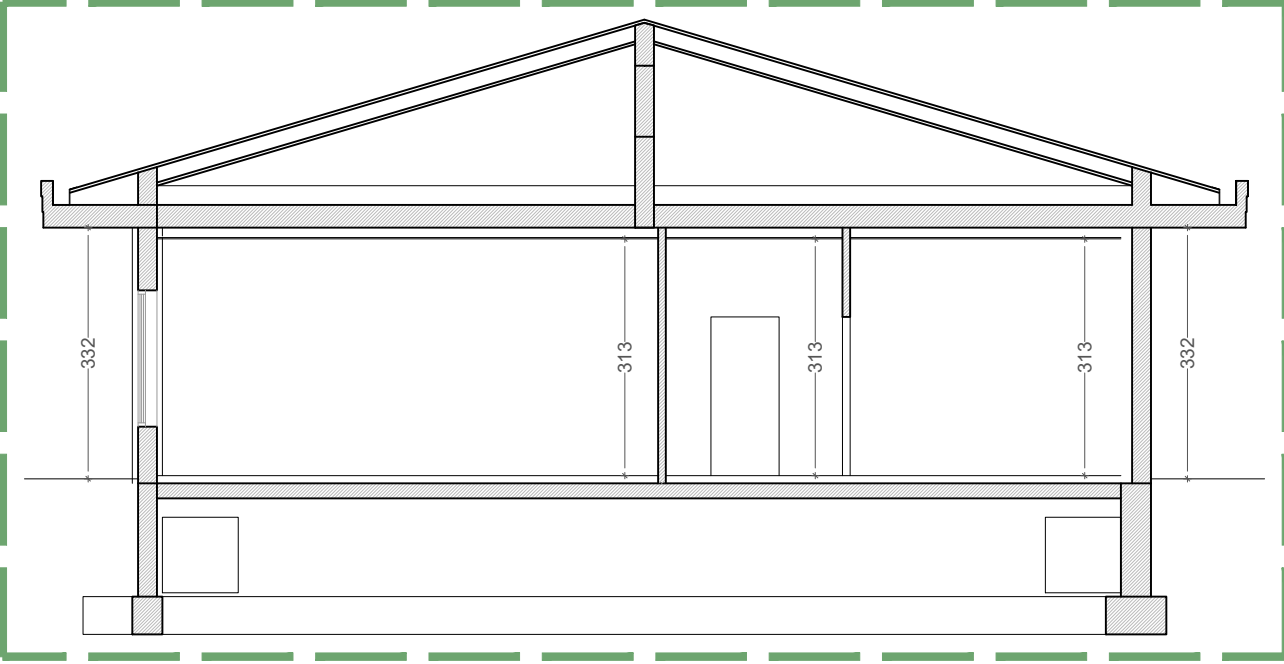

Sezione CC - stato attuale - scala 1:100

STUDIO DI ARCHITETTURA
FORCELLINI **LUCA GIOVANNONI** ARCHITETTI
Via Della Certosa, 15 - 46100 Mantova

GRUPPO DI LAVORO
Arch. Riccardo Forcellini - Arch. Luca Giovannoni - Arch. Martina Cogli - Arch. Roberto Rey
Ing. Marcello Biondi - Prof. Ing. Enrico Tassi - Ing. Dora Mezzadri

RUP: Arch. Rossana Miglio
SINACCD: Dott. ssa Maria Paola Caporali

PROGETTISTA
Arch. Luca Giovannoni
Studio di Architettura
Arch. Riccardo Forcellini
Arch. Luca Giovannoni
Via della Certosa, 15 - 46100 Mantova (MN)
@ architetto.giovannoni@gmail.com
cell. 3408259269

COMUNE DI PORTO MANTOVANO
PROVINCIA DI MANTOVA

PROGETTO: **PROGETTO ESECUTIVO**
Intervento di ristrutturazione e riqualificazione per l'efficiamento energetico del fabbricato scolastico con destinazione ad asilo nido sito in via Ugo Foscolo nel comune di Porto Mantovano
Bandito di Regione Lombardia 2025 *Sostenibilità ed Efficienza Energetica degli Edifici Pubblici*
CUP: C33C25000920006

COMMITTENTE: **COMUNE DI PORTO MANTOVANO**

OGGETTO TAVOLA: **PIANTA / SEZIONI STATO DI FATTO**

DATA: **LUGLIO 2026**

SCALA GRAFICA: **1:100**

TAVOLA **5**

Luca Giovannoni
Architetto
Dipartimento
di Architettura
Università di Mantova
n. 598

Firma
S.E.T. Arch. Luca Giovannoni

LA PROPRIETÀ DI QUESTO ELABORATO È RISERVATA AI NORMATI DI LEGGE E È FATTIVOVIETATO A OGNISUO RIPPUBBLICAZIONE, RENDERE, A TERZA, SENZA ESPRESSA E PREVIDENTIA AUTORIZZAZIONE, DEL PROGETTISTA