






Pianta piano rialzato - stato di raffronto - scala 1:100

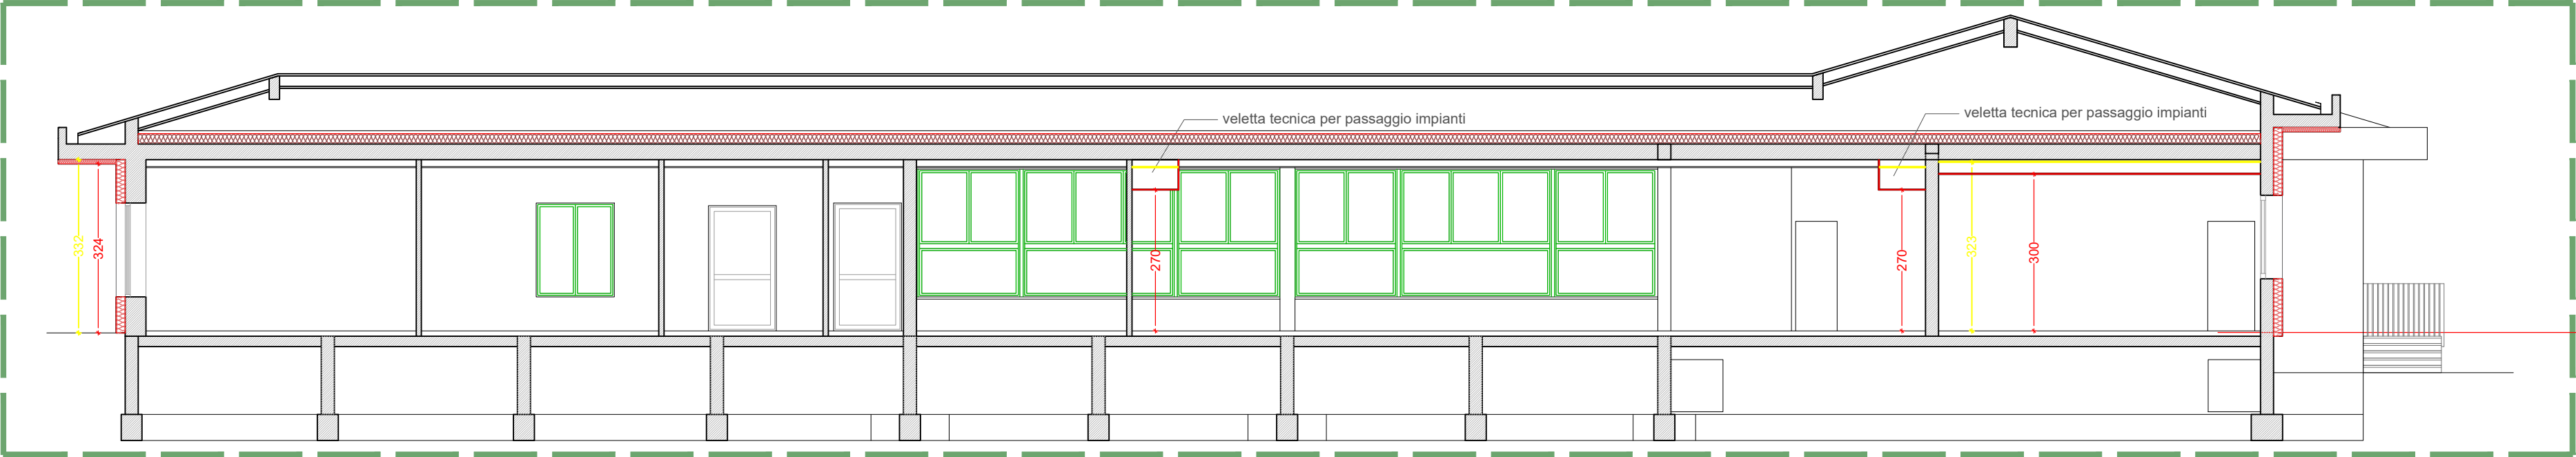

Sezione AA - stato di raffronto - scala 1:100

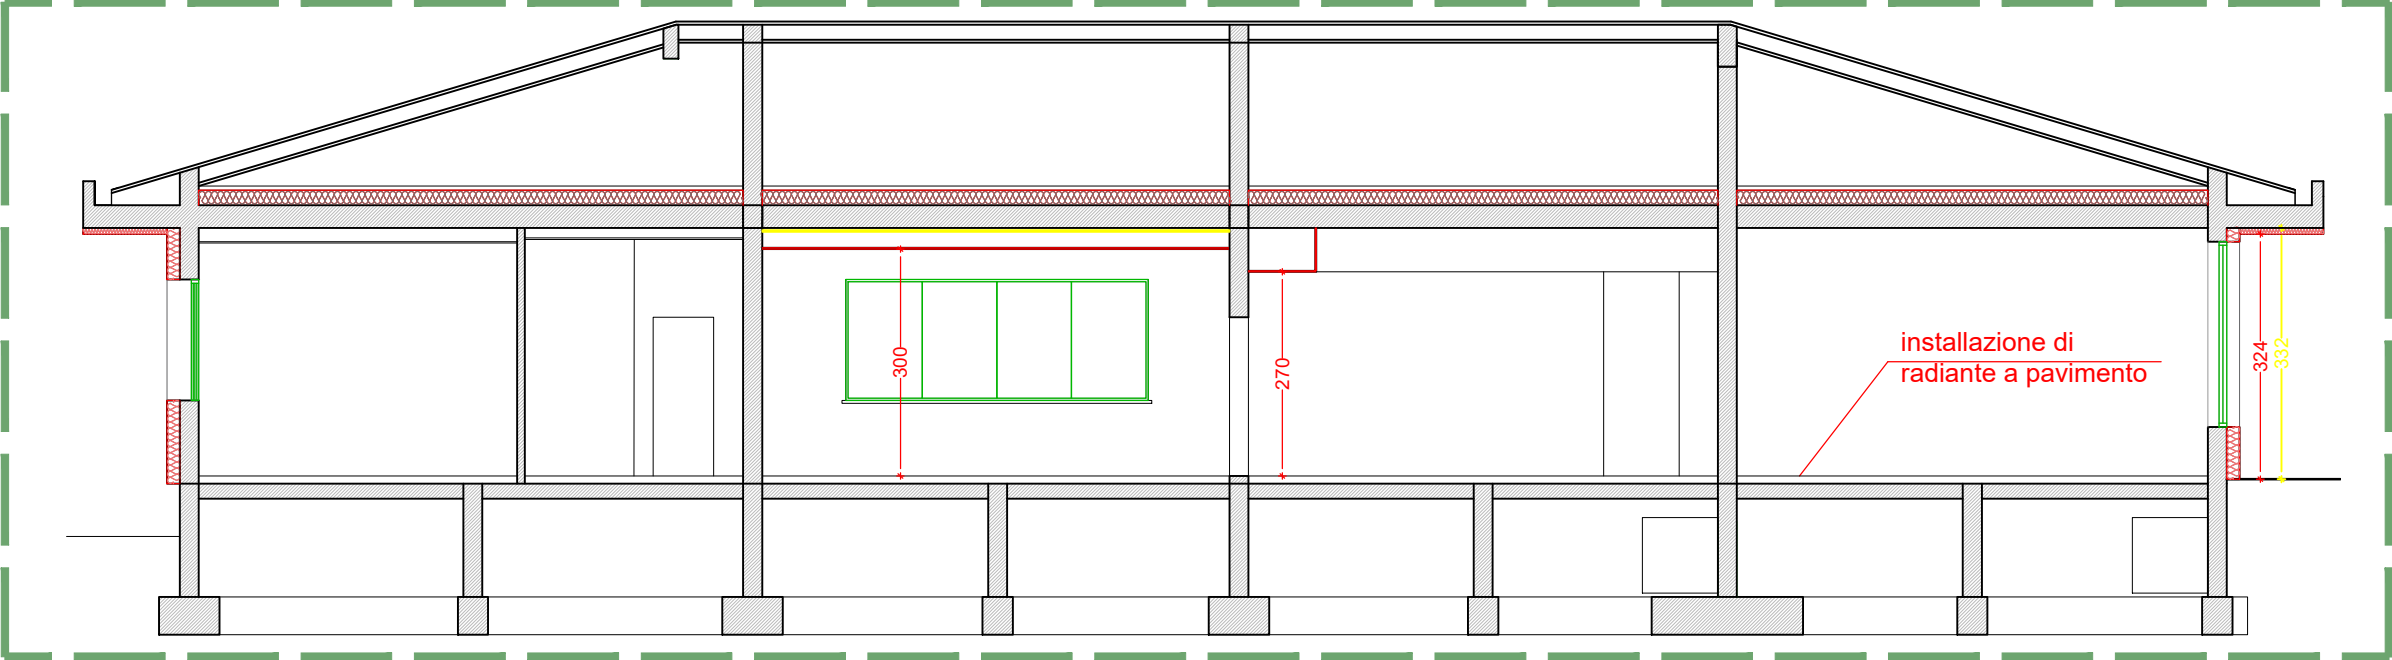

Sezione BB - stato di raffronto - scala 1:100

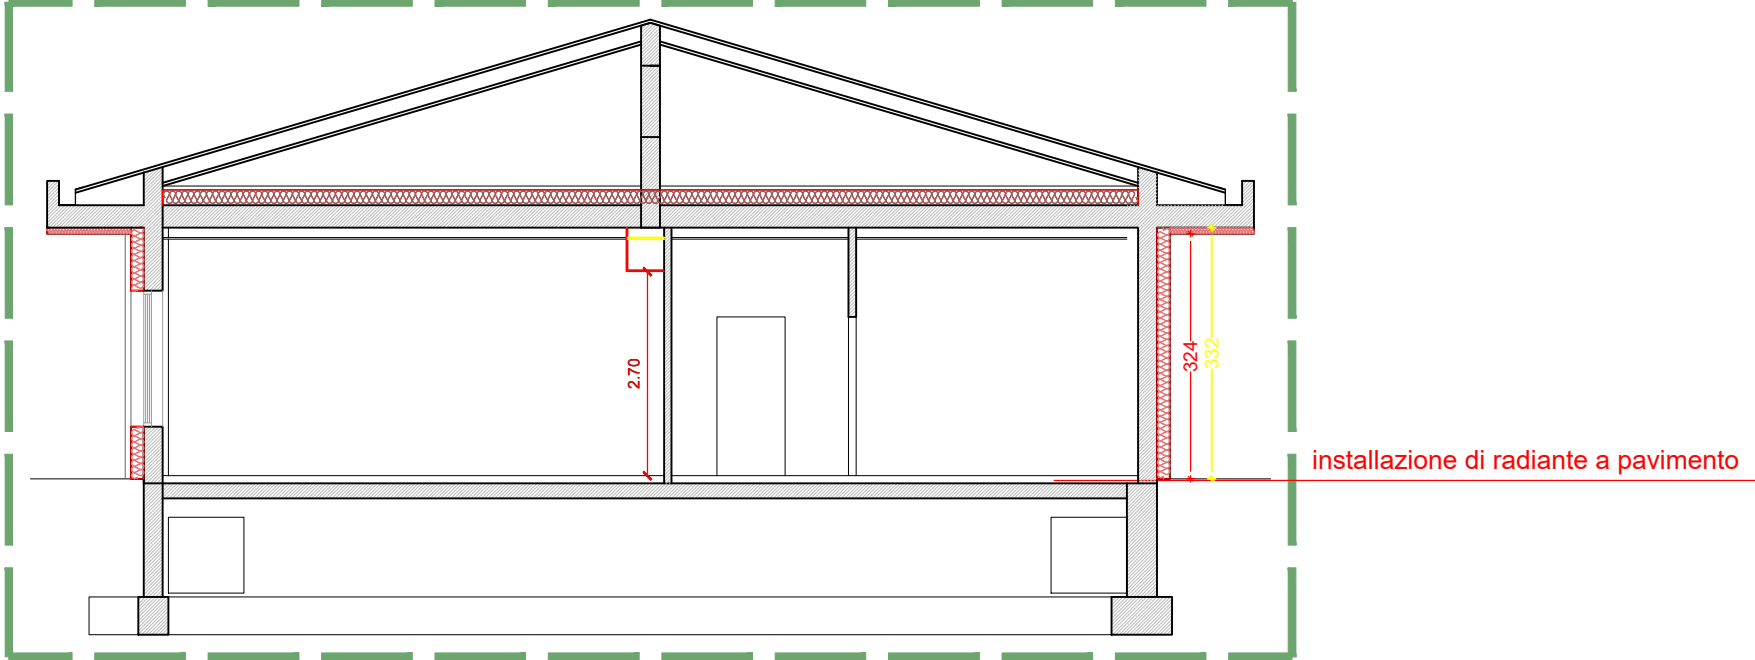

Sezione CC - stato di raffronto - scala 1:100

LEGENDA

- Nuova realizzazione e/o installazione
- Sostituzione
- Demolizione e/o rimozione



1. MASSETTO FRESATO
2. TUBAZIOENI
3. ADESIVO
4. NUOVA PAVIMENTAZIONE

Schema esempio - RADIANTE A PAVIMENTO

STUDIO DI ARCHITETTURA FORCELLI GIOVANNONI ARCHITETTI Via Della Certosa, 15 - 46100 Mantova GRUPPO DI LAVORO Arch. Riccardo Forcellini - Arch. Luca Giovannoni - Arch. Monica Cagli - Arch. Roberto Rey - Ing. Marcello Biondi - Ing. Andrea Biondi - Ing. Sara Meschini RUP: Arch. Rossana Motta SINACCD: Dott. ssa Maria Paola Caporali PROGETTISTA Arch. Luca Giovannoni Studio di Architettura Arch. Riccardo Forcellini Arch. Luca Giovannoni Via della Certosa, 15 - 46100 Mantova (MN) @ architettura.giovannoni@gmail.com cell. 3408259269	COMUNE DI PORTO MANTOVANO PROVINCIA DI MANTOVA PROGETTO: PROGETTO ESECUTIVO Intervento di ristrutturazione e riqualificazione per l'efficiamento energetico del fabbricato scolastico con destinazione ad asilo nido sito in via Ugo Foscolo nel comune di Porto Mantovano Bando di Regione Lombardia 2025 Sostenibilità ed Efficienza Energetica degli Edifici Pubblici CUP: C33C25000920006 COMMITTENTE: COMUNE DI PORTO MANTOVANO OGGETTO TAVOLA: PIANTA / SEZIONI STATO DI RAFFRONTO DATA: LUGLIO 2026 SCALA GRAFICA: 1:100 TAVOLA 9 Firma SET Arch. Luca Giovannoni
---	--