


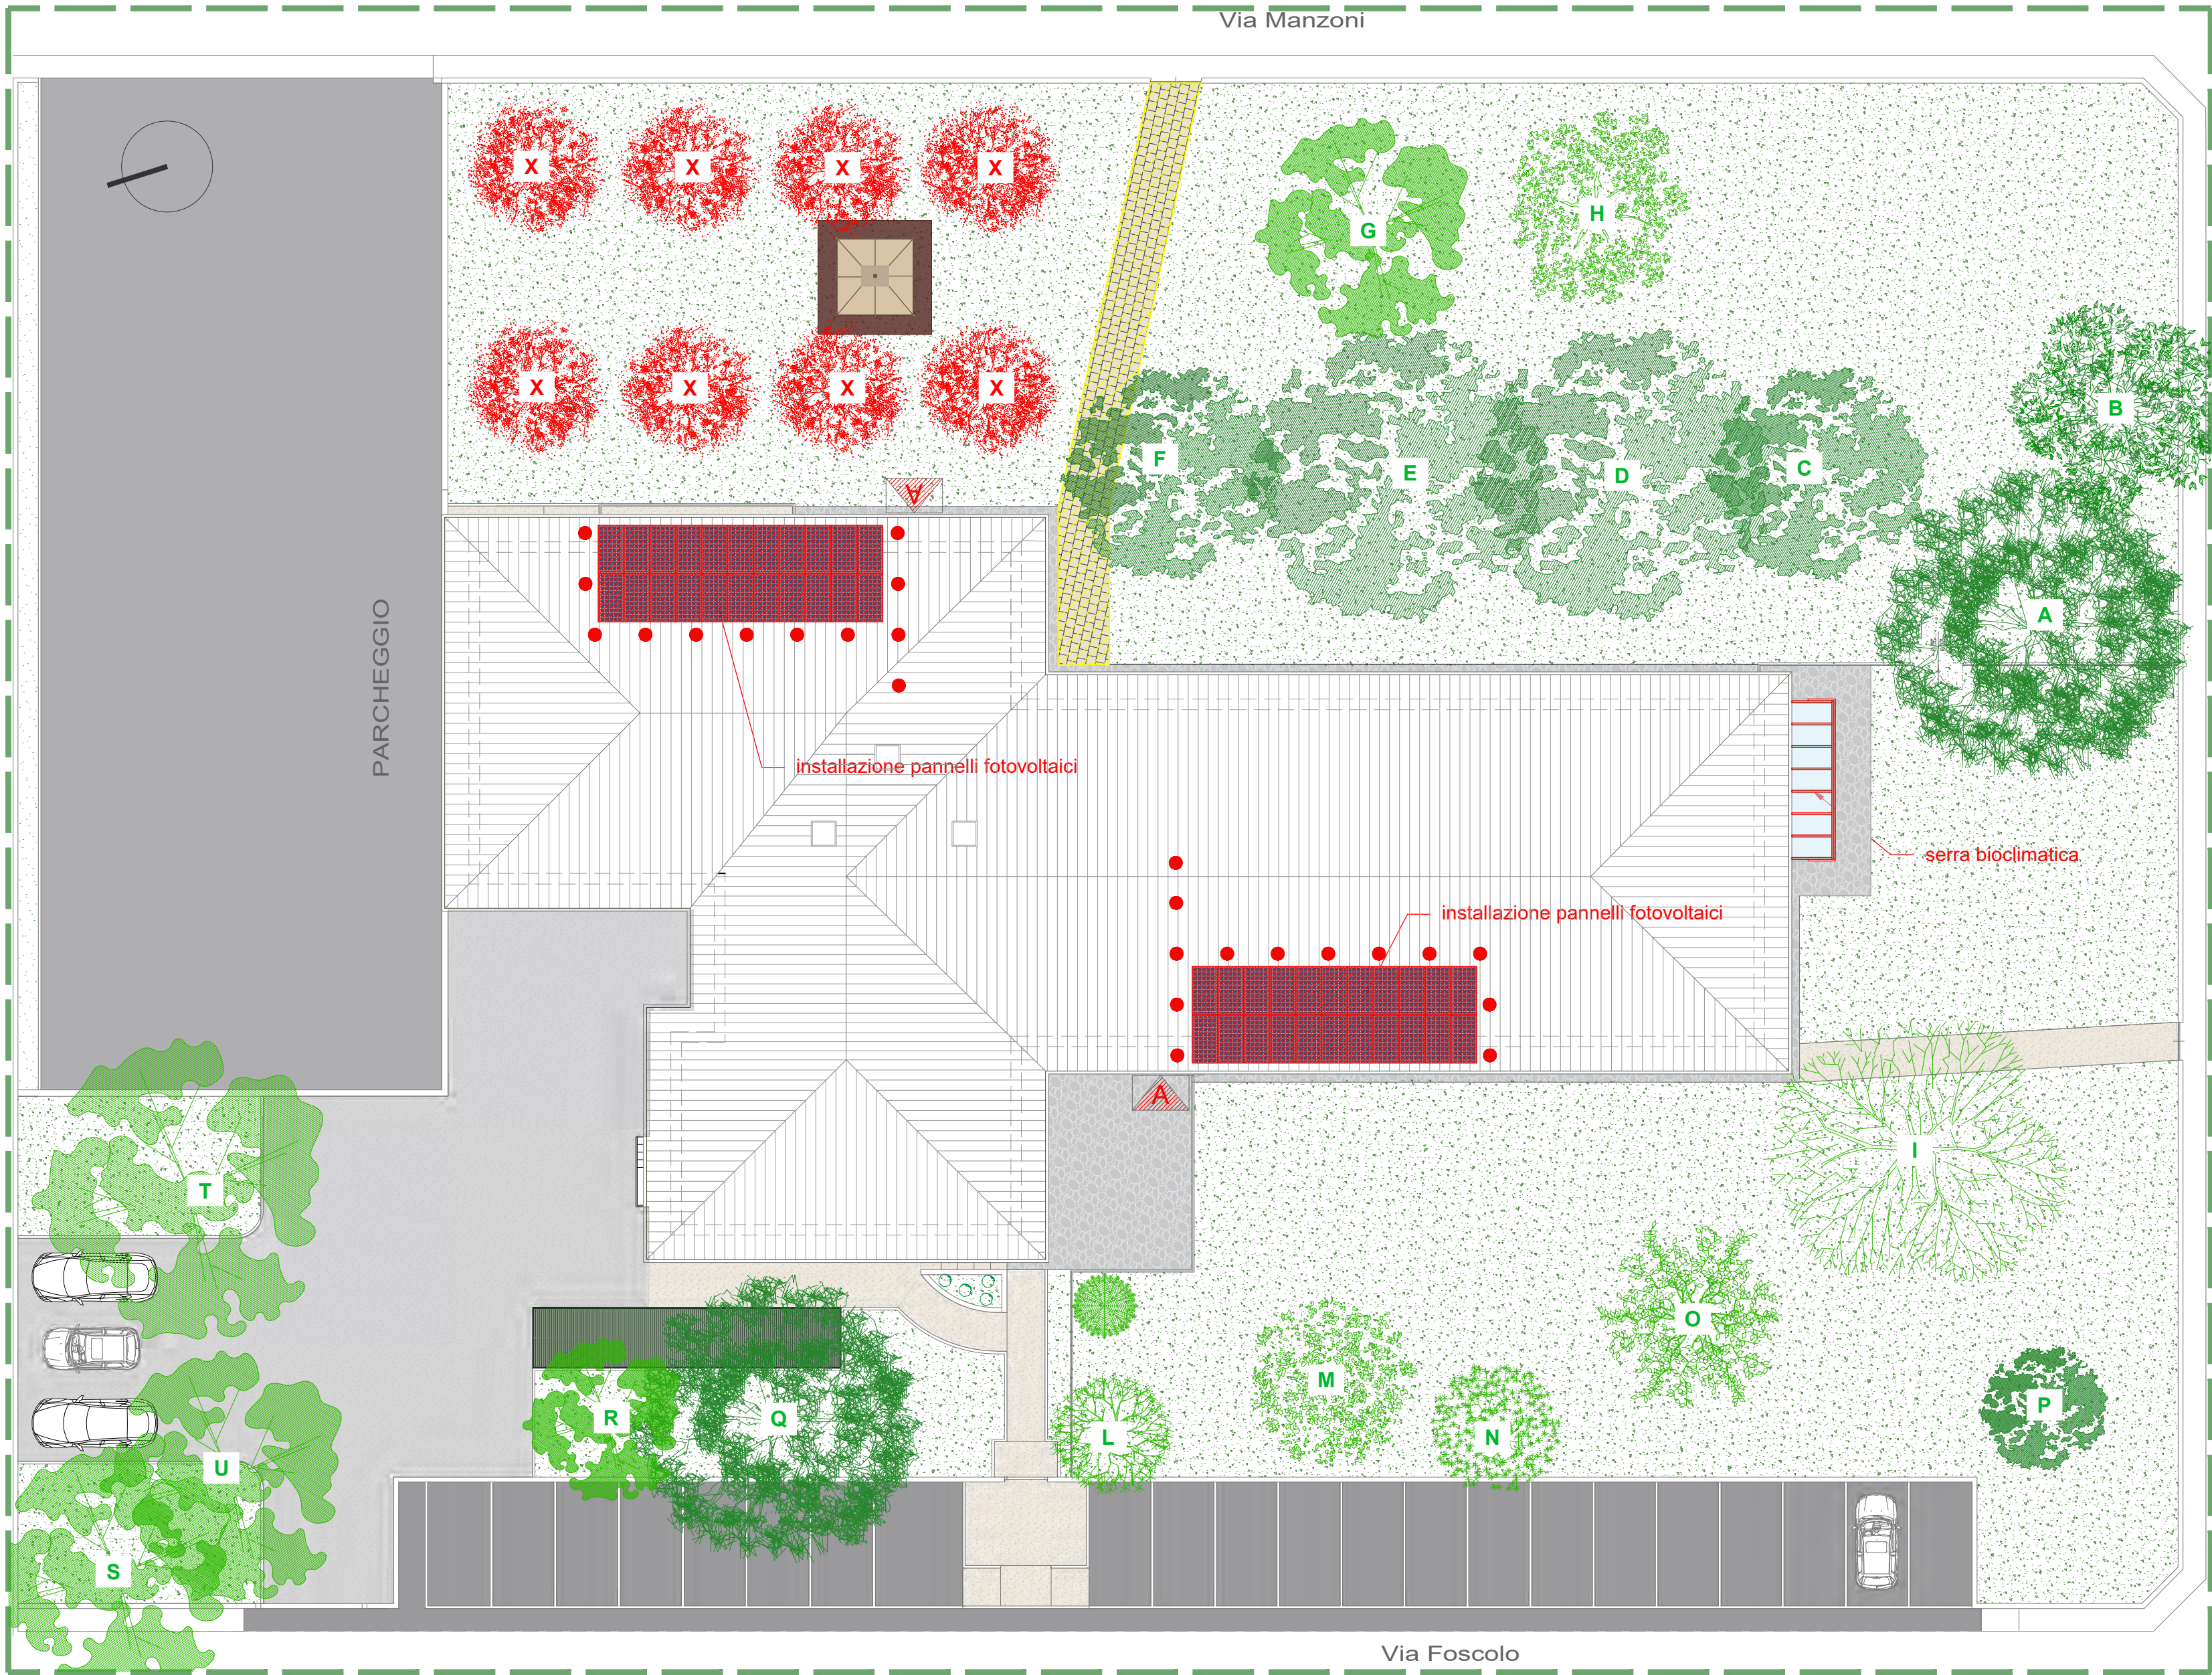


Planimetria generale - pianta copertura - stato di raffronto - scala 1:200

LEGENDA - stato di raffronto

- Nuova realizzazione e/o installazione
- Nuove piantumazioni - frutti antichi
- Rimozione pavimentazione impermeabile - vialetto ingresso secondario

Caratteristiche del sistema di ancoraggio in copertura


- Posizione per elevatore meccanico/trabattello/ponteggio per accesso alla copertura dall'esterno
- CLASSE A UNI EN 795:2012 - UNI 11578:2015
Ancoraggio puntuale.
Punto di ancoraggio sottogola flessibile con cordino in acciaio inox 6 mm, ed occhio all'estremità.
Base costituita da piastra sagomata in acciaio inox.
Certificato in Classe A per un operatore.

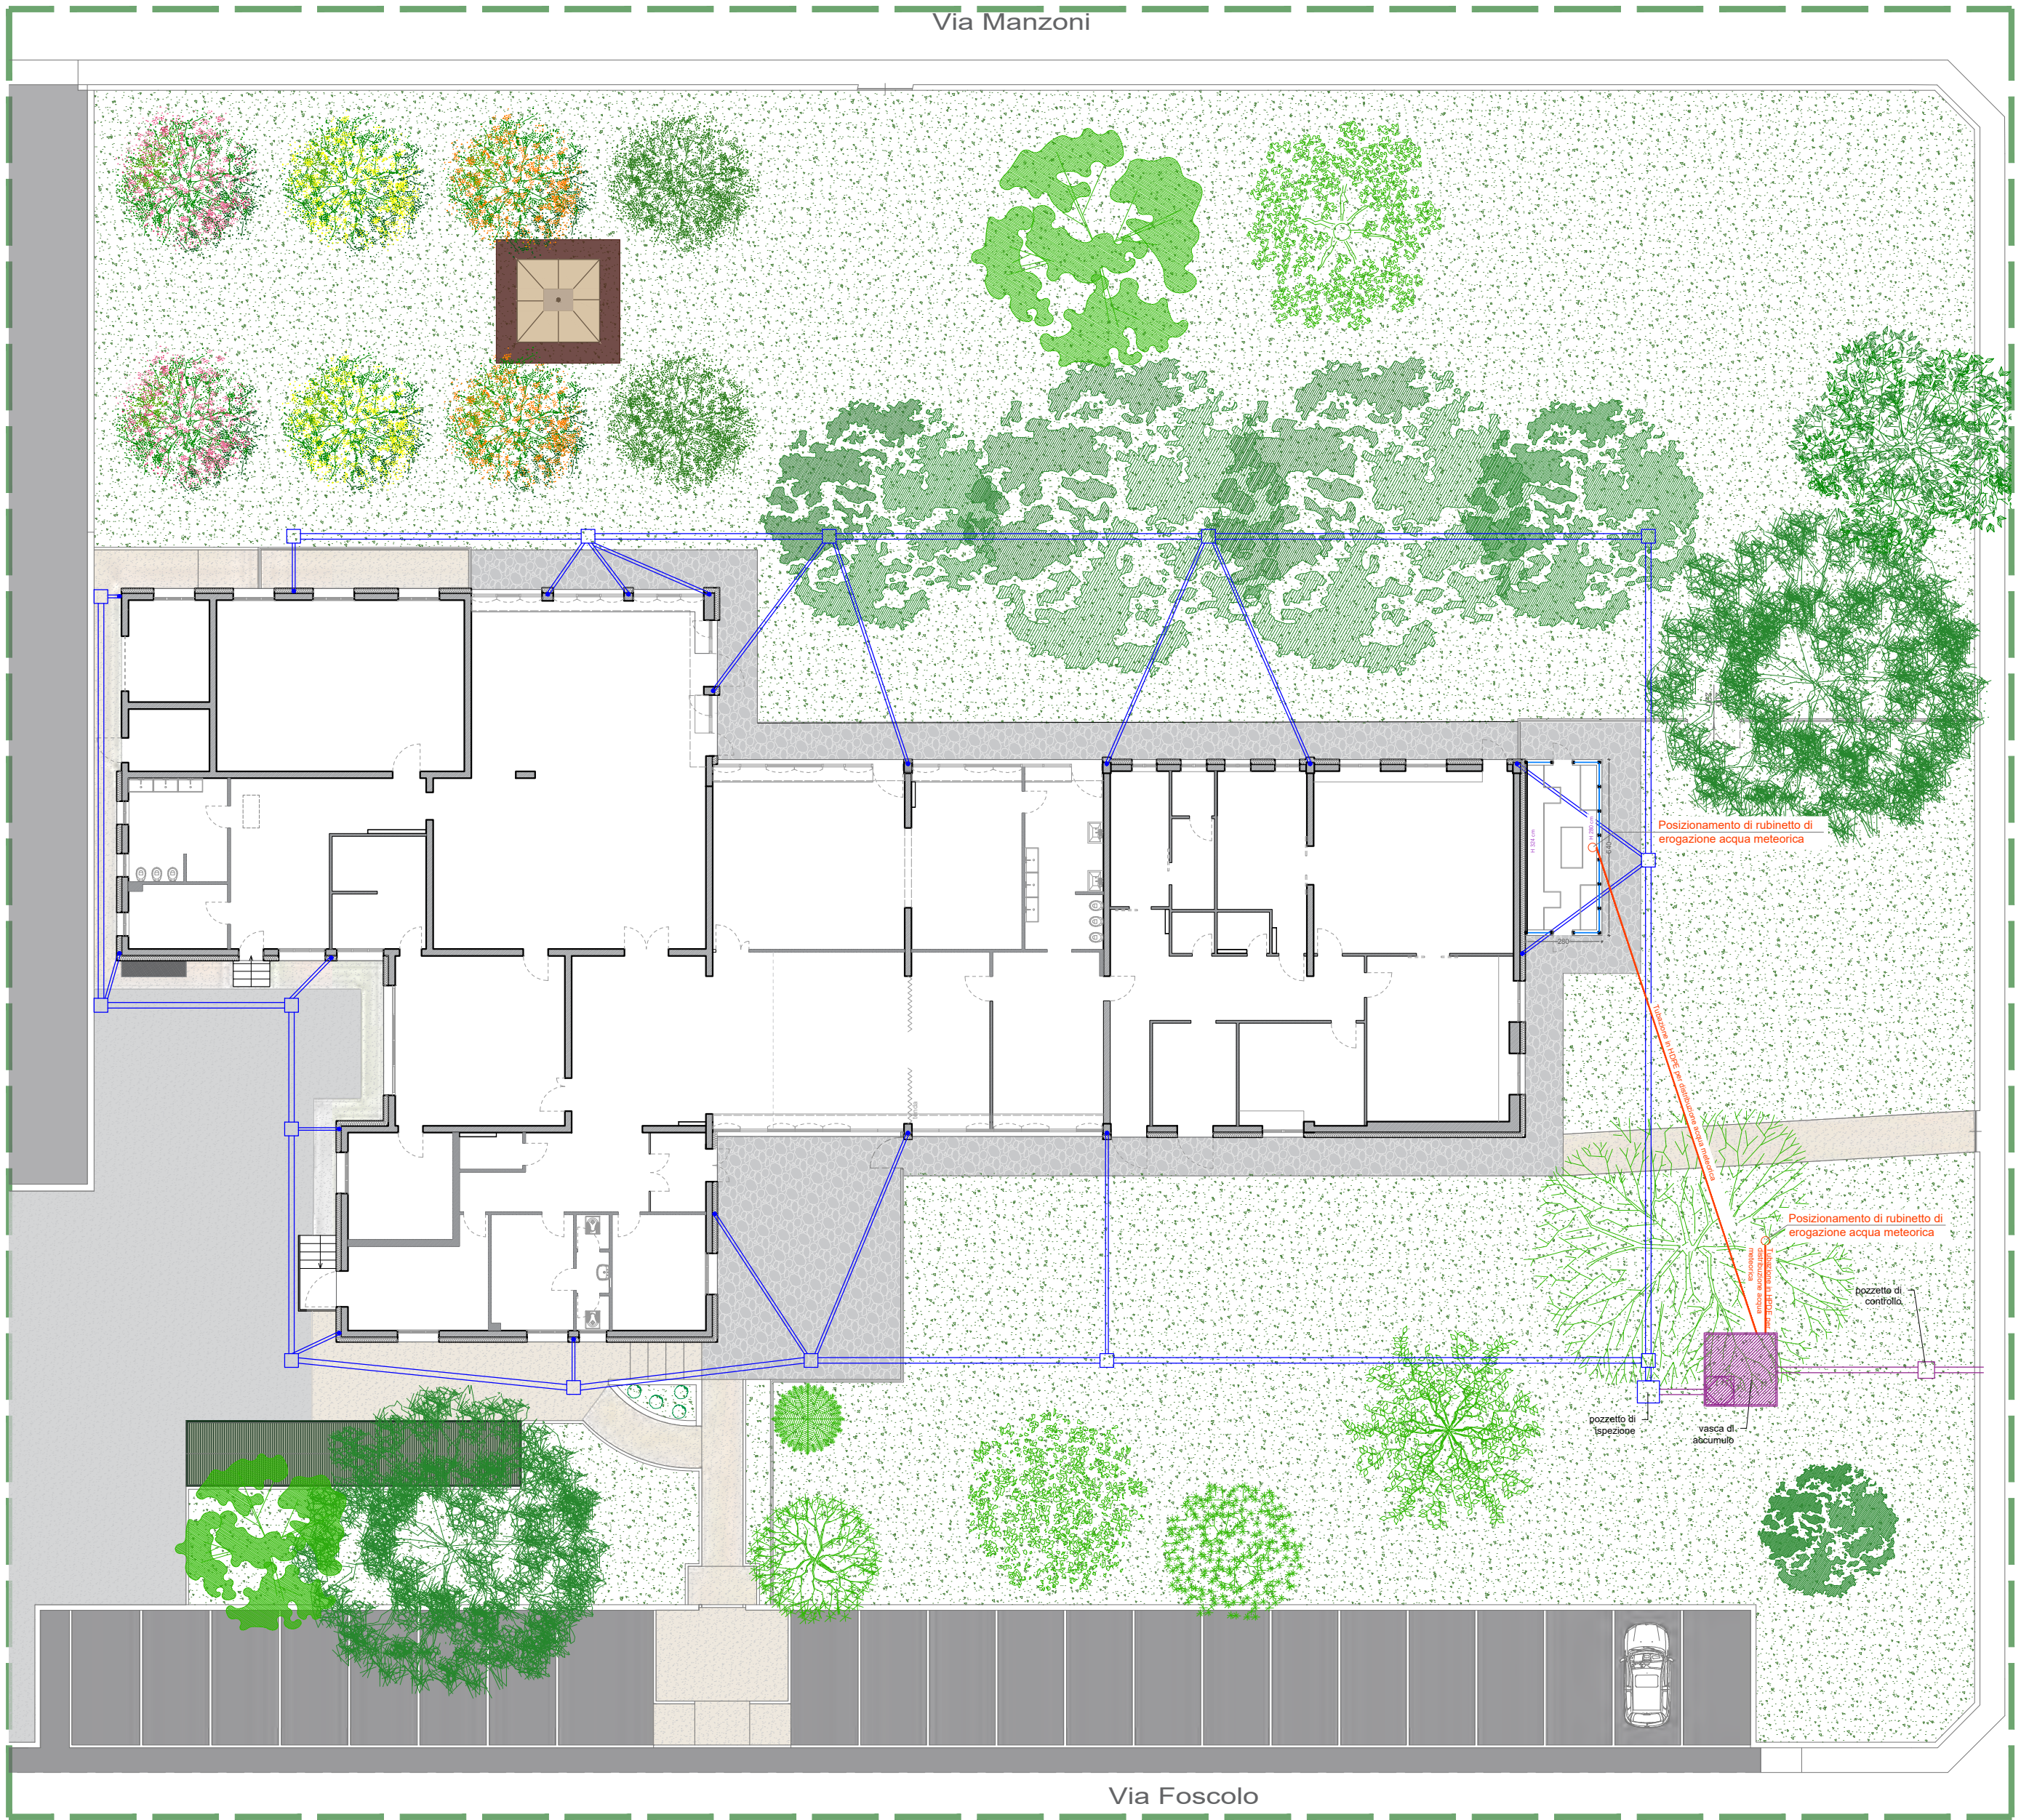

Planimetria generale - pianta piano rialzato - schema raccolta acque meteoriche - stato di raffronto - scala 1:200

LEGENDA

- Rete acque meteoriche esistente
- Rete acque meteoriche in progetto - installazione di vasca di accumulo per usi irrigui
- Tubazione in HDPE per distribuzione acqua meteorica con rubinetto di erogazione

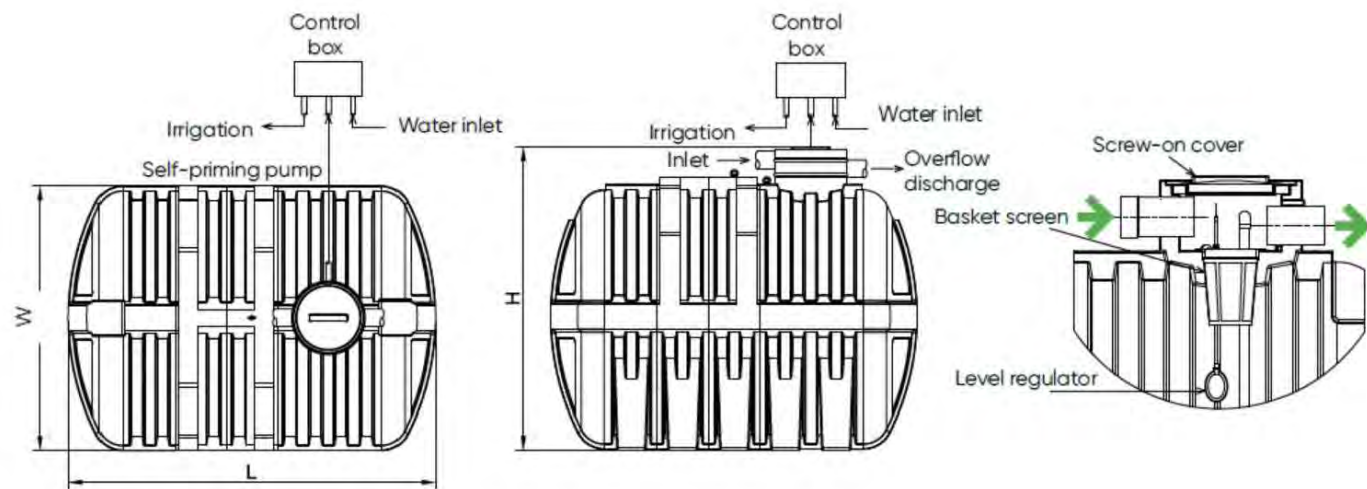

Schema esempio - vasca di accumulo per usi irrigui

NUOVE PIANTUMAZIONI

ALBICOCCA TONDA DI TOSSIGNANO



FICO DI BRIANZOLO



FICO DI CAVANA



MARRONE DI CASTEL DEL RIO IGP



MELOGRANO GROSSA DI FAENZA



PERE LIMONE



PERO FESTARO



PESCA BELLA DI CESENA



COMUNE DI PORTO MANTOVANO PROVINCIA DI MANTOVA	
PROGETTO:	PROGETTO ESECUTIVO Intervento di ristrutturazione e riqualificazione per l'efficiamento energetico del fabbricato scolastico con destinazione ad asilo nido sito in via Ugo Foscolo nel comune di Porto Mantovano Bando di Regione Lombardia 2025 Sostenibilità ed Efficienza Energetica degli Edifici Pubblici CUP: C33C25000920006
COMMITTENTE:	COMUNE DI PORTO MANTOVANO
OGGETTO TAVOLA:	PLANIMETRIA GENERALE, STATO DI RAFFRONTO OPERE ESTERNE E PROGETTO RACCOLTA ACQUE METEORICHE
DATA:	LUGLIO 2026
SCALA GRAFICA:	1:200
TAVOLA	11

LA PROPRIETÀ DI QUESTO ELABORATO È RISERVATA A NORMA DI LEGGE, E È FATTO DIVIETATO A CHIUNQUE RIPRODURLO O RENDERSI NOTO A TERZA SENZA ESPRESSA E PRESENTATA AUTORIZZAZIONE DEL PROGETTISTA.