



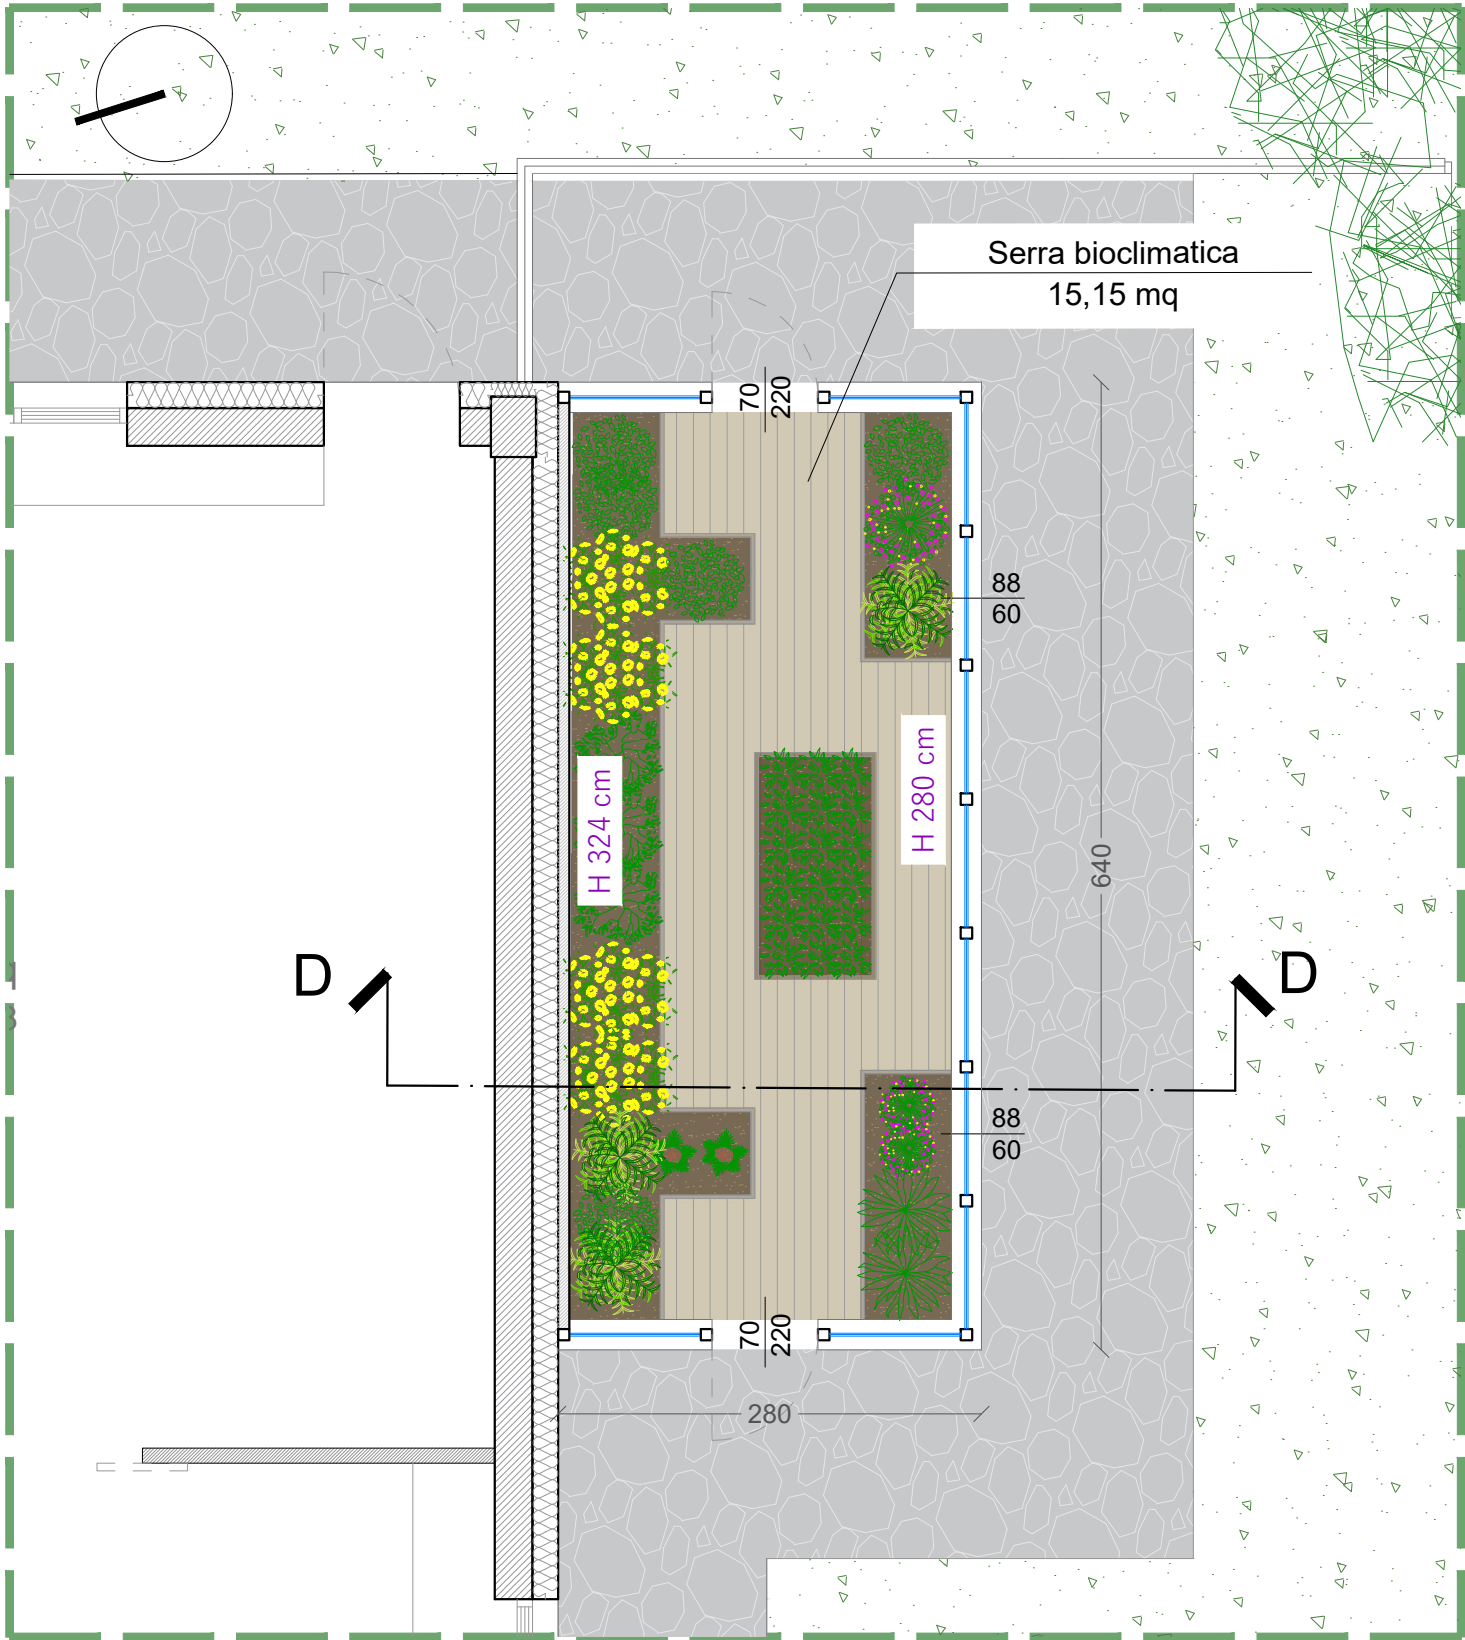

SERRA BIOCLIMATICA - Pianta piano terra - stato di progetto - scala 1:50

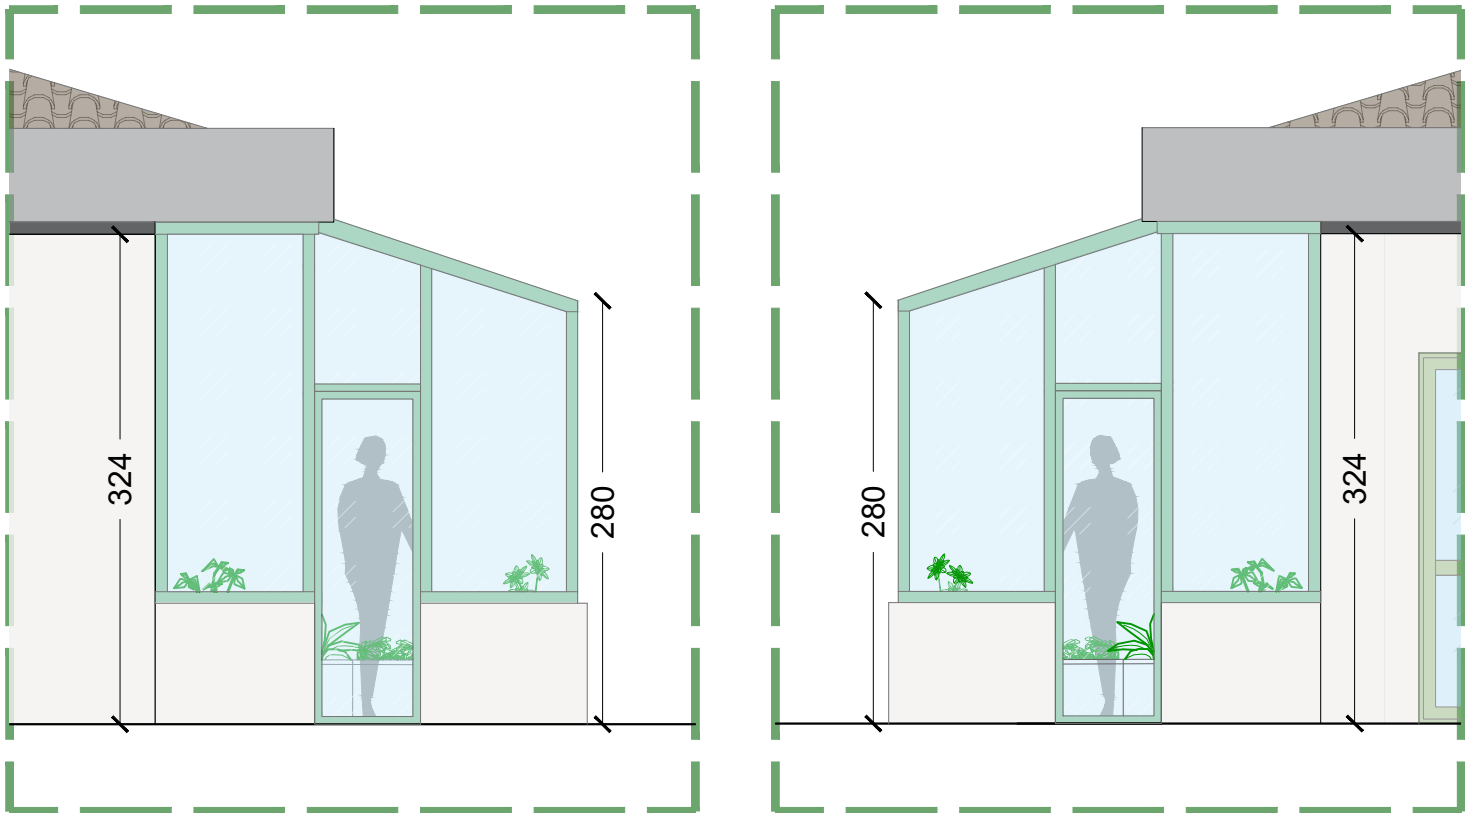


Prospetto ovest - scala 1:50


Prospetto est - scala 1:50



Prospetto sud - scala 1:50

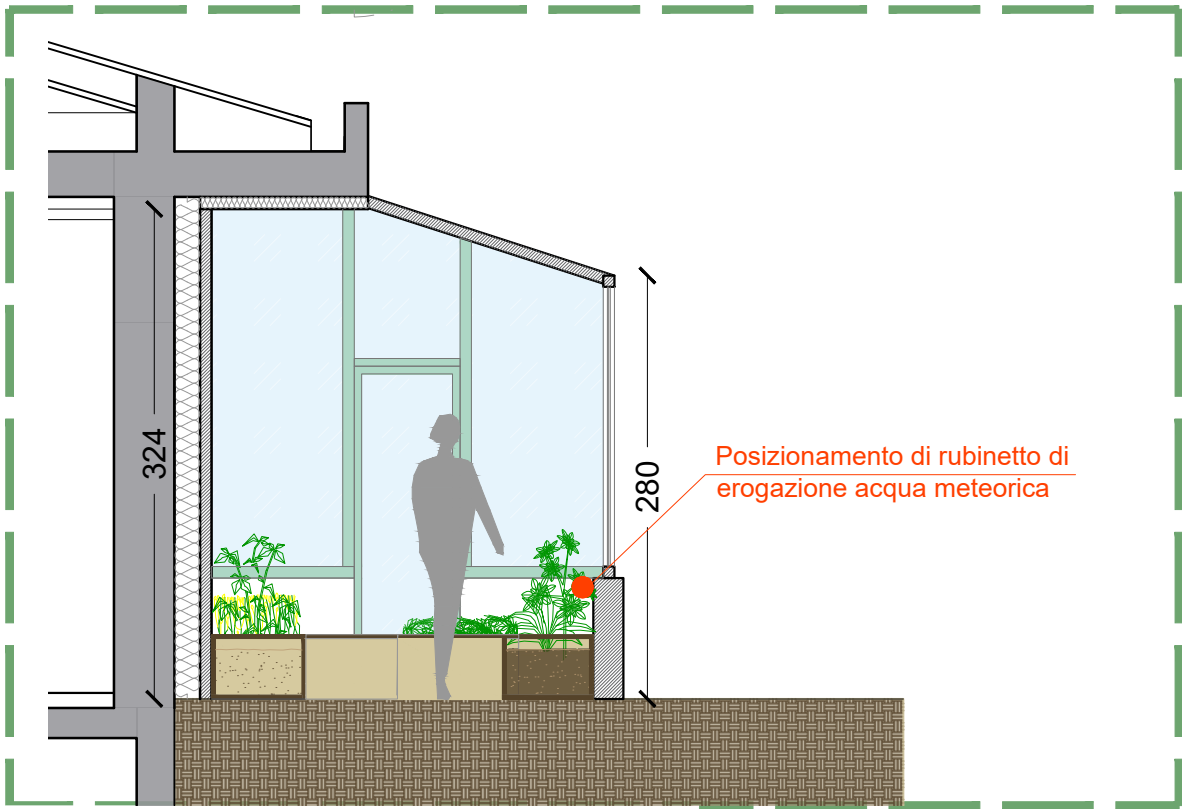

Sezione DD - scala 1:50

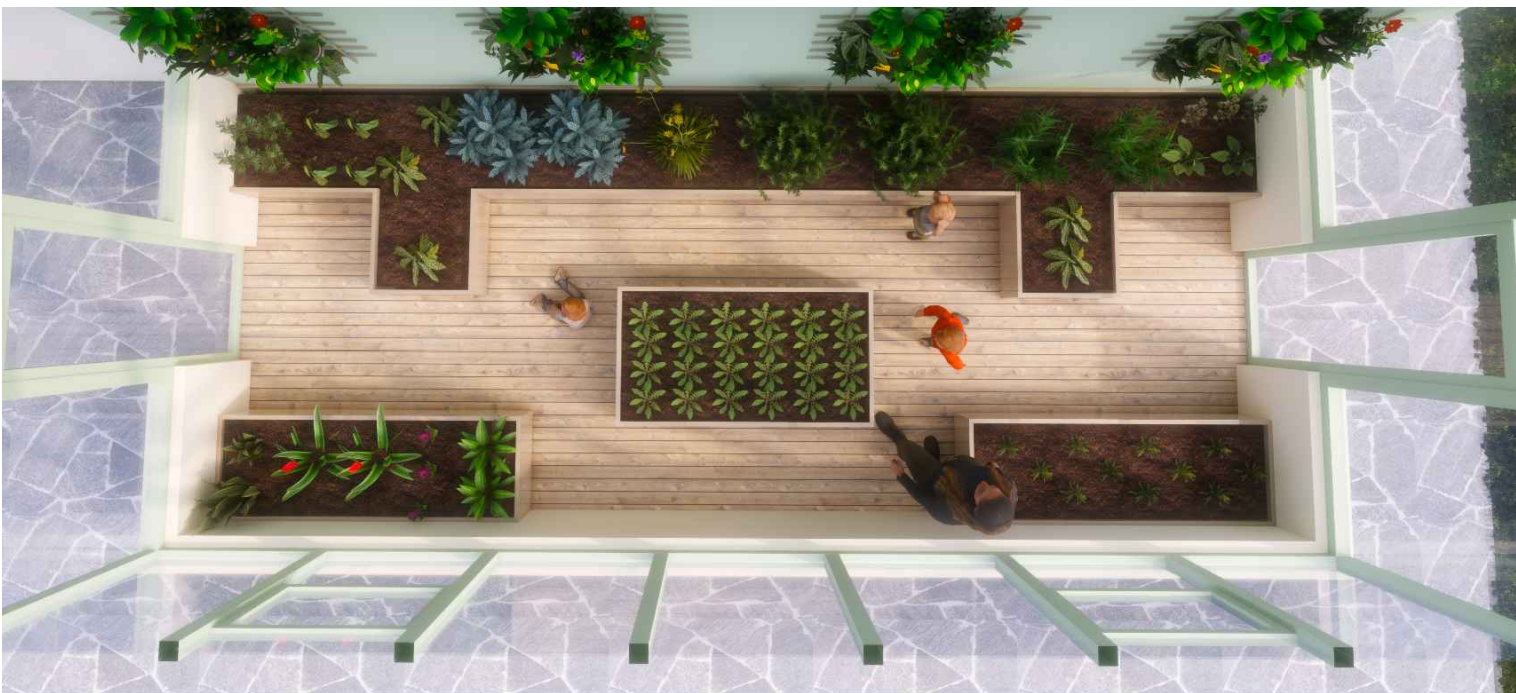

COMUNE DI PORTO MANTOVANO PROVINCIA DI MANTOVA	
PROGETTO:	PROGETTO ESECUTIVO Intervento di ristrutturazione e riqualificazione per l'efficiamento energetico del fabbricato scolastico con destinazione ad asilo nido sito in via Ugo Foscolo nel comune di Porto Mantovano <i>Bando di Regione Lombardia 2025 Sostenibilità ed Efficienza Energetica degli Edifici Pubblici</i> CUP: C33C25000920006
COMMITTENTE:	COMUNE DI PORTO MANTOVANO
OGGETTO TAVOLA:	SERRA BIOCLIMATICA DI PROGETTO
DATA:	LUGLIO 2026
SCALA GRAFICA:	1:50
TAVOLA	12

LA PROPRIETÀ DI QUESTO ELABORATO È RISERVATA A NORMA DI LEGGE. È FATTO DIVIETO A CHIUNQUE RIPRODURLO O TENERLO NOTO A TERZI SENZA ESPRESSA E PREVENTIVA AUTORIZZAZIONE DEL PROGETTISTA.