



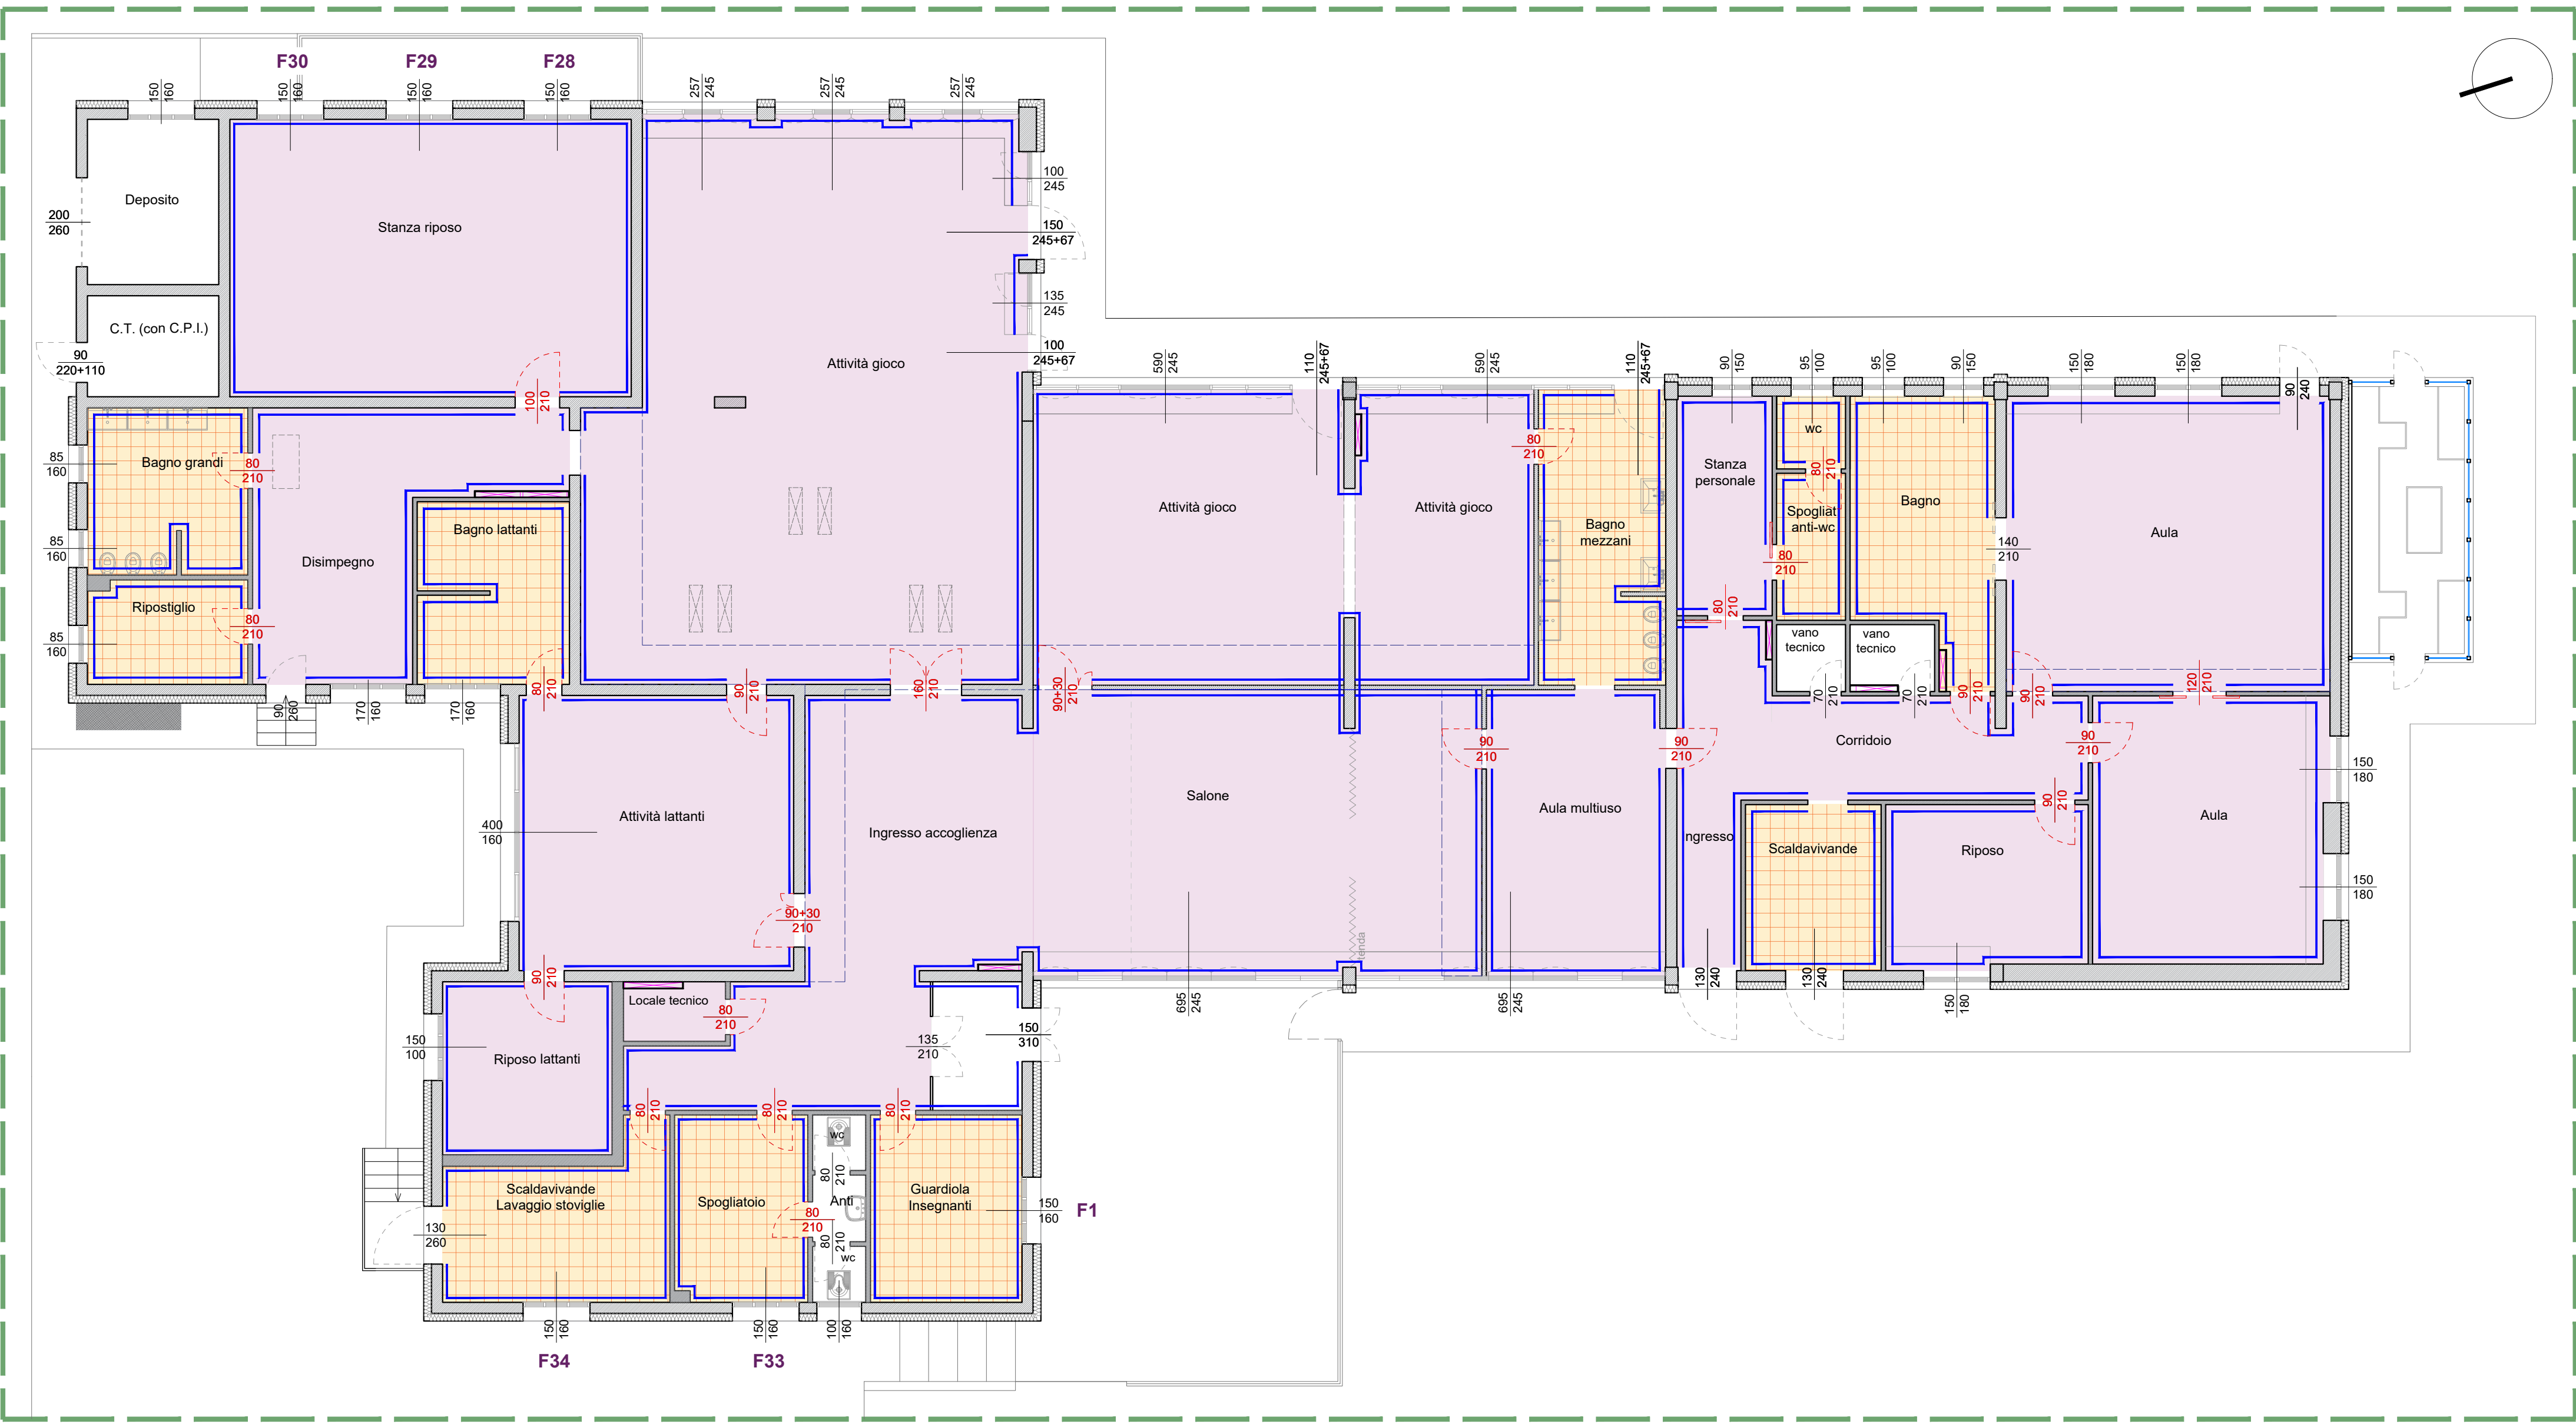

Pianta piano rialzato - stato di progetto - scala 1:100

FOTO ATTUALI - Impianti presenti nel SOTTOTETTO
E' prevista la rimozione degli impianti dismessi, pulitura della superficie e successiva posa di materiale isolante

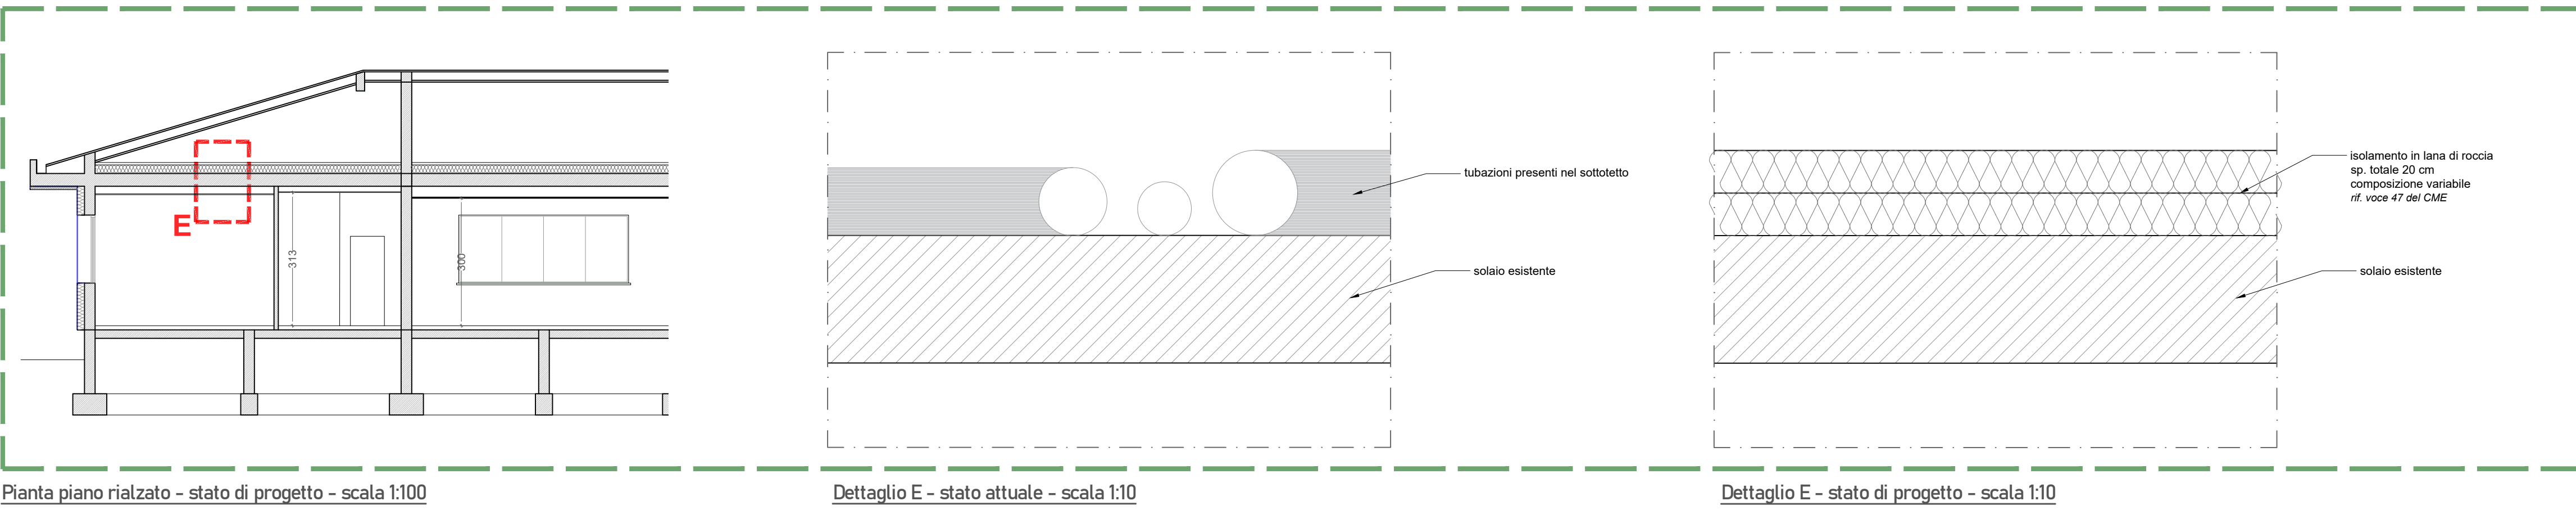

Pianta piano rialzato - stato di progetto - scala 1:100

Dettaglio E - stato attuale - scala 1:10

Dettaglio E - stato di progetto - scala 1:10

LEGENDA - schema pavimentazione

Stato attuale: PAVIMENTO IN PIASTRELLE
Lavorazione in progetto:

- fresatura della pavimentazione esistente
- posa di tubazione per impianto di riscaldamento a pavimento
- posa di nuova pavimentazione in gres porcellanato


Stato attuale: PAVIMENTO IN LINOLEUM
Lavorazione in progetto:

- rimozione della pavimentazione in linoleum esistente
- fresatura del supporto cementizio per successiva posa di tubazione per riscaldamento a pavimento
- posa di nuova pavimentazione in gres porcellanato

Rimozione del risvolto perimetrale in linoleum esistente o del battiscopa esistente e fornitura e posa di nuovo battiscopa in gres porcellanato, altezza 10/12 cm, coordinato alla pavimentazione.

Rimozione delle porte esistenti, esecuzione dei tagli necessari per l'adeguamento alle nuove quote della pavimentazione e successiva riposa in opera


Documentazione fotografica PROVA DI FRESATURA IN SITO SU SUPPORTO CEMENTIZIO A PAVIMENTO

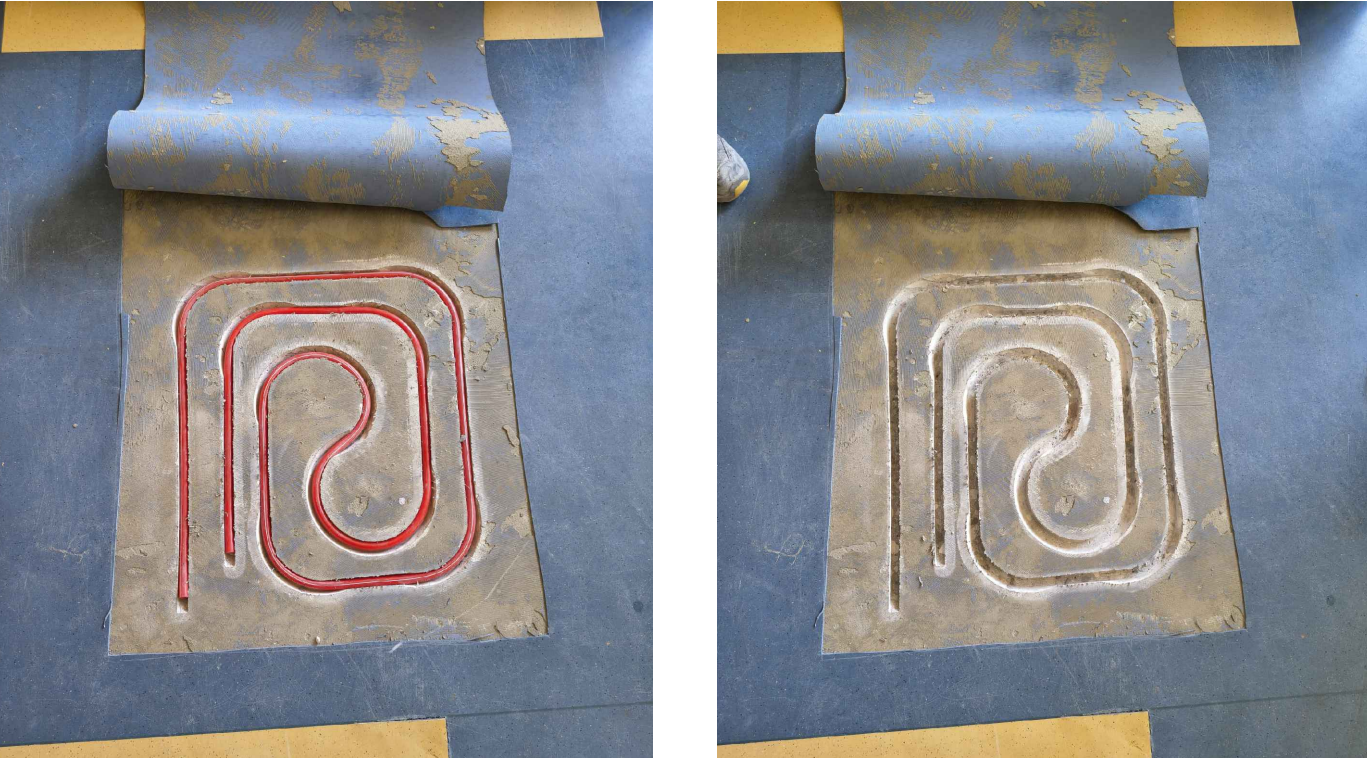

SISTEMA RISCALDAMENTO A PAVIMENTO FRESATO



1. FRESATURA DEL SUPPORTO
Utilizzando una macchina speciale, sono ricavate, all'interno del supporto, le guide nelle quali sarà alloggiato il tubo

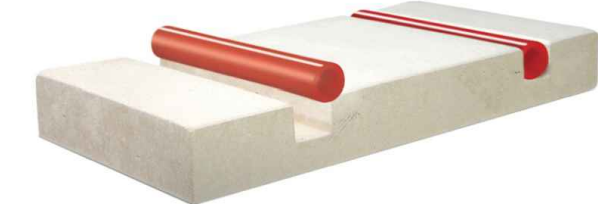

2. POSA DELLA TUBAZIONE
Una volta effettuata la fresatura viene alloggiata, all'interno delle guide, la tubazione MidiXPlus 15x1,5 mm.



3. COPERTURA DEL SISTEMA
Installata la tubazione non resterà che ricoprire il sistema con la finitura più idonea alle proprie esigenze

STUDIO DI ARCHITETTURA FORCELLINI GIOVANNONI ARCHITETTI Via Della Certosa, 15 - 46100 Mantova		COMUNE DI PORTO MANTOVANO PROVINCIA DI MANTOVA	
GRUPPO DI LAVORO Arch. Riccardo Forcellini - Arch. Luca Giovannoni - Arch. Martina Cogli - Arch. Roberto Belli - Ing. Nicola Belli - Ing. Andrea Corno - Ing. Elena Mazzanti		PROGETTO: PROGETTO ESECUTIVO Intervento di ristrutturazione e riqualificazione per l'efficiamento energetico del fabbricato scolastico con destinazione ad asilo nido sito in via Ugo Foscolo nel comune di Porto Mantovano Bandito di Regione Lombardia 2025 Sostenibilità ed Efficienza Energetica degli Edifici Pubblici CUP: C33C25000920006	
PROGETTISTA Arch. Luca Giovannoni Studio di Architettura Arch. Riccardo Forcellini Arch. Luca Giovannoni Via della Certosa, 15 - 46100 Mantova (MN) @ architetto.giovannoni@gmail.com cell. 3408259209		COMMITTENTE: COMUNE DI PORTO MANTOVANO	
OGGETTO TAVOLA: ESECUTIVI LAVORAZIONI PREVISTE A PAVIMENTO SOTTOTETTO		OGGETTO TAVOLA: ESECUTIVI LAVORAZIONI PREVISTE A PAVIMENTO SOTTOTETTO	
DATA: LUGLIO 2026		DATA: LUGLIO 2026	
SCALA GRAFICA: 1:100		SCALA GRAFICA: 1:100	
TAVOLA 14		TAVOLA 14	