



COMUNE DI PORTO MANTOVANO

PROVINCIA DI MANTOVA

**OPERE DI EFFICIENTAMENTO ENERGETICO DEL
MUNICIPIO – CUP: C32I20000070001**

PROGETTO DEFINITIVO ESECUTIVO



**ELABORATI GRAFICI – PLANIMETRIE STATO DI FATTO
SCALA 1:100 E ABACO DEI SERRAMENTI SCALA 1:20**


Responsabile Unico del Procedimento:		I progettisti:
architetto Rosanna Moffa		
Elaborato:	Data:	architetto Giuseppe Menestò
M	13 LUGLIO 2020	

Sottoscritti digitalmente ai sensi dell'art. 21 D.Lgs n 82/2005 e s.m.i.

Comune di Porto Mantovano (MN) Servizio LL.PP. Tecnico - Manutentivo - Ecologia - SS. Cisa, 114 - 46047 Porto Mantovano (MN)


R:\Lavori pubblici\AAA-OPERE PUBBLICHE\2020\1 - OPERE PUBBLICHE\EFFICIENTAMENTO ENERGETICO MUNICIPIO - COPERTURA\Progetto definitivo esecutivo\copertine Preliminare Municipio serramenti.doc

PIANTA PIANO TERRA

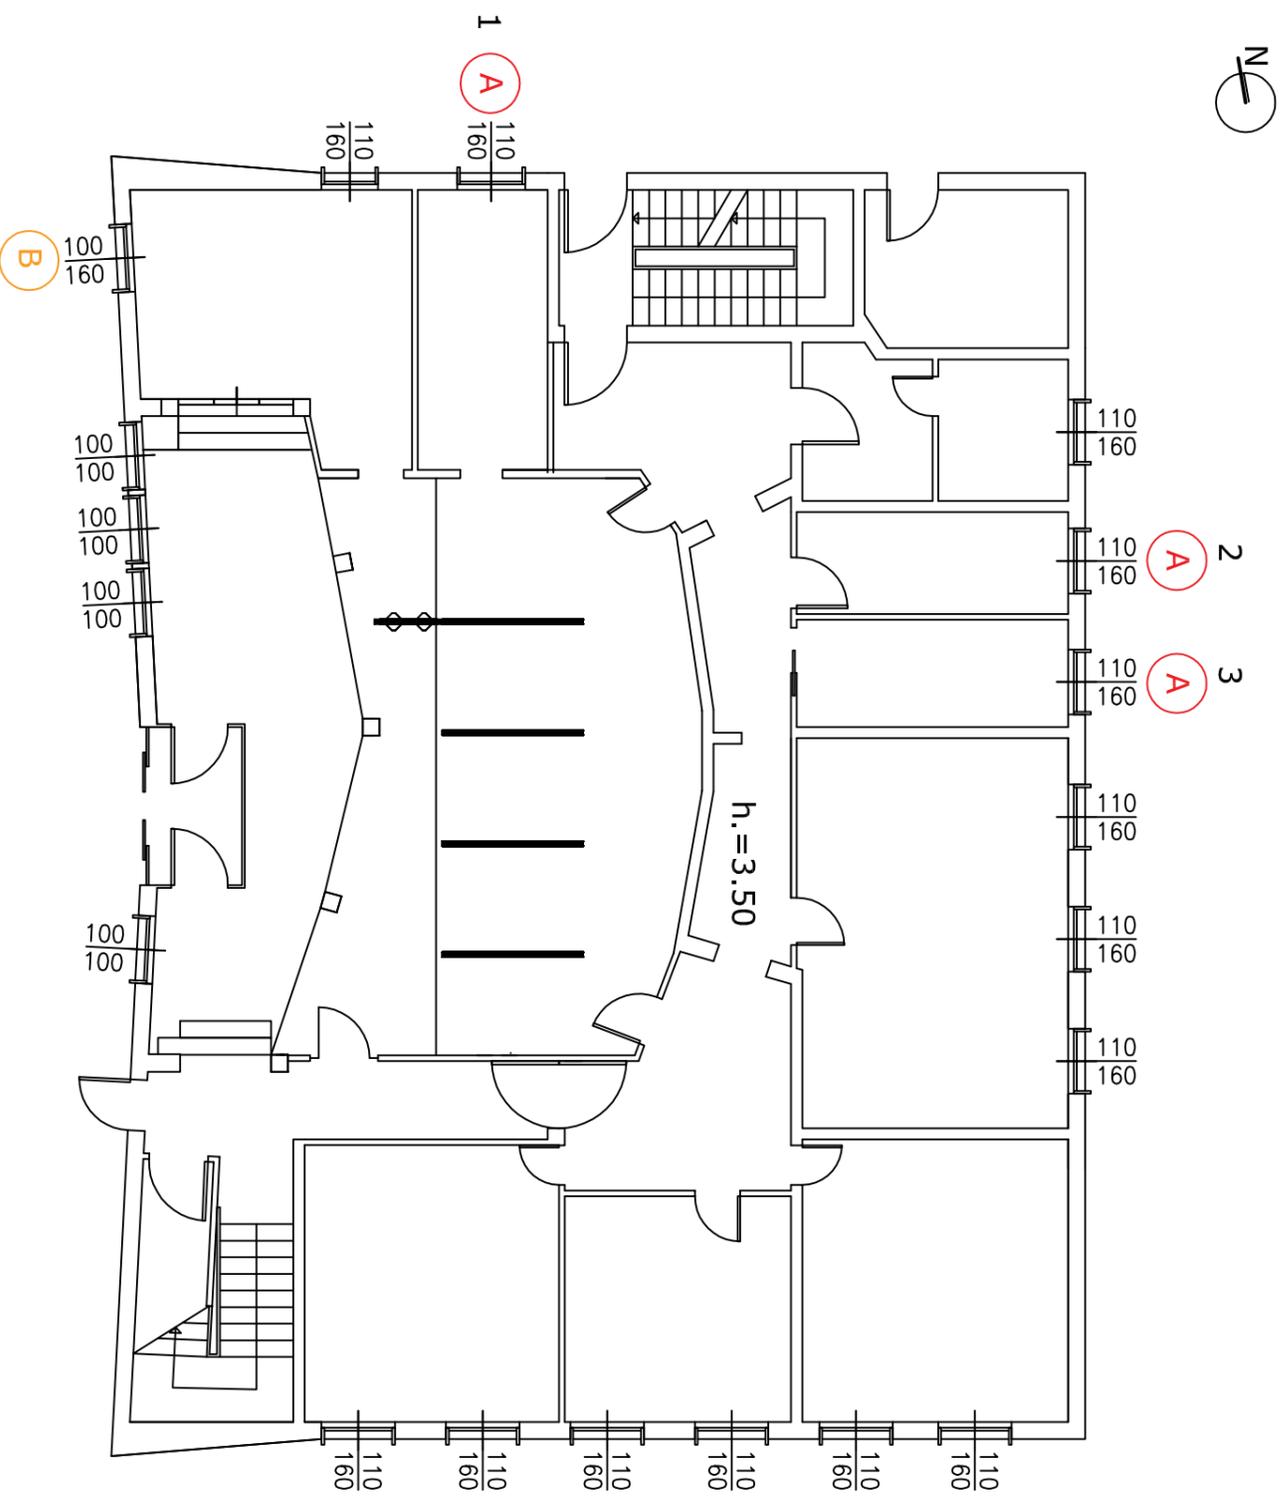

SCALA 1:100



PIANTA PIANO PRIMO

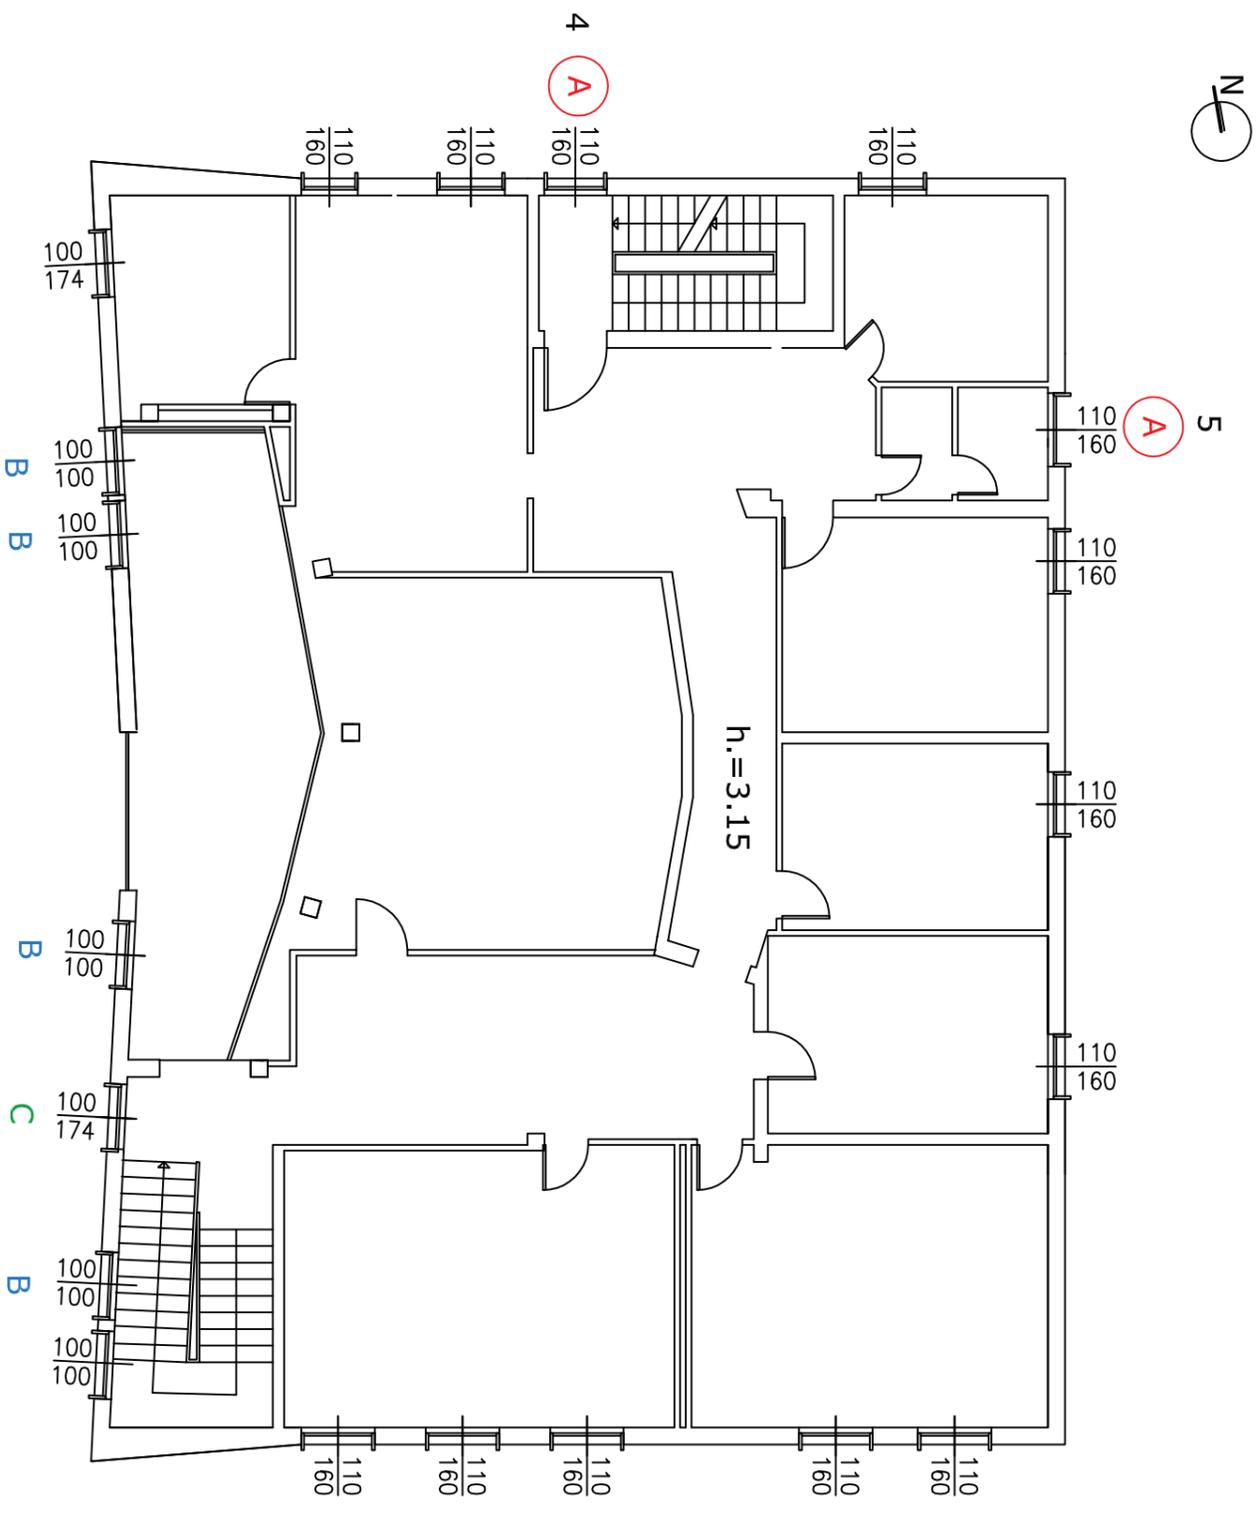

SCALA 1:100



PIANTA COPERTURA

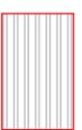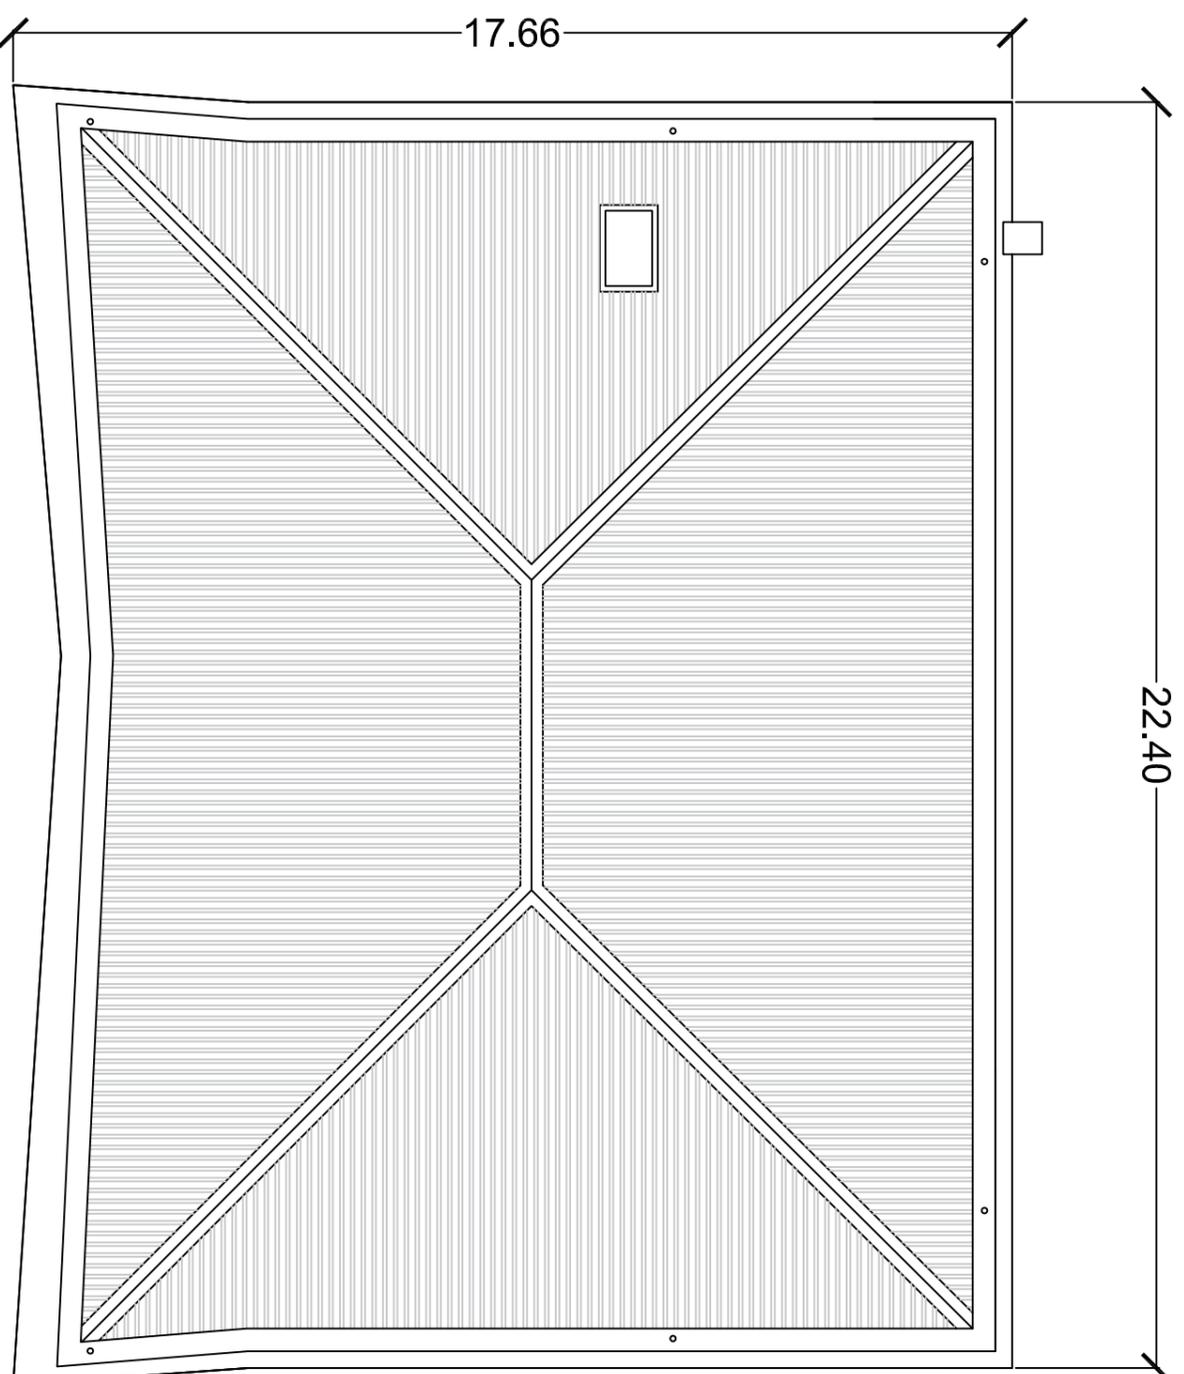


COPERTURA IN FIBROCEMENTO ECOLOGICO


SCALA 1:100

Abaco serramenti stato di fatto TAV 4

PIANTA PIANO TERRA

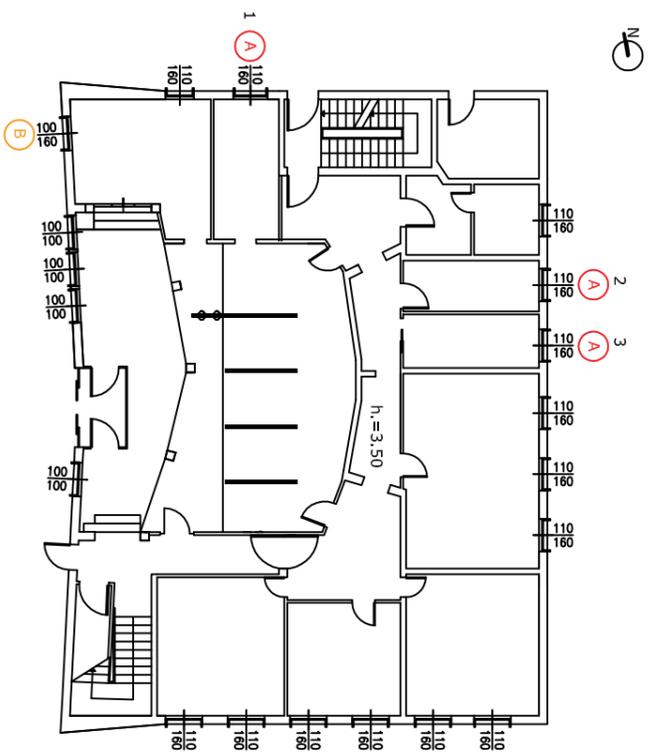


PIANTA PIANO PRIMO

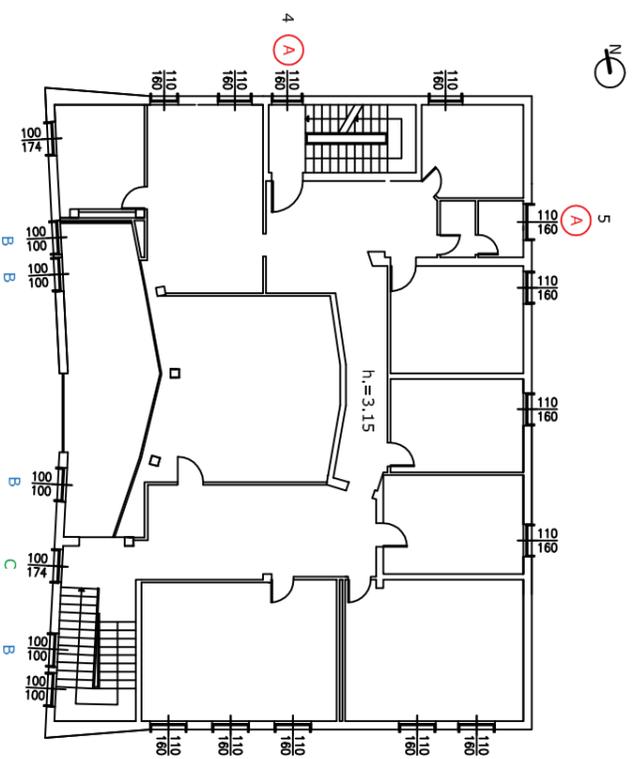

Serramenti Tipo

n° 5

(A)

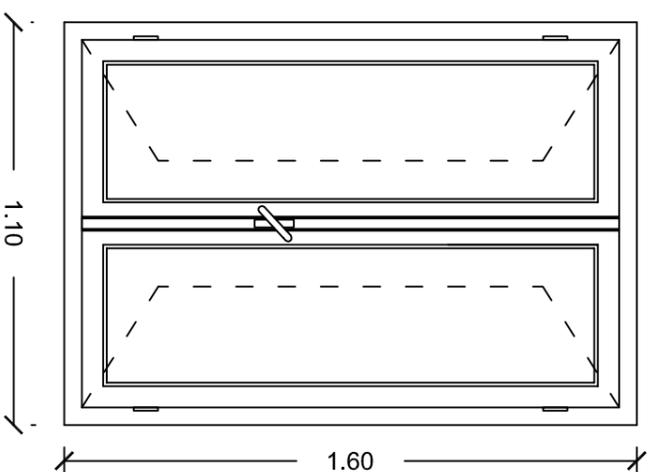

Veneziana

(B) n° 1

