



COMUNE DI PORTO MANTOVANO

PROVINCIA DI MANTOVA

**OPERE DI EFFICIENTAMENTO ENERGETICO DEL  
MUNICIPIO – CUP: C32I20000070001**

**PROGETTO DEFINITIVO ESECUTIVO**




**ELABORATI GRAFICI – PLANIMETRIE STATO DI  
PROGETTO E  
ABACO DEI SERRAMENTI SCALA 1:20**


Responsabile Unico del Procedimento:		I progettisti:
architetto Rosanna Moffa		
Elaborato:	Data:	architetto Giuseppe Menestò
<b>N</b>	<b>13 LUGLIO 2020</b>	



PIANTA COPERTURA

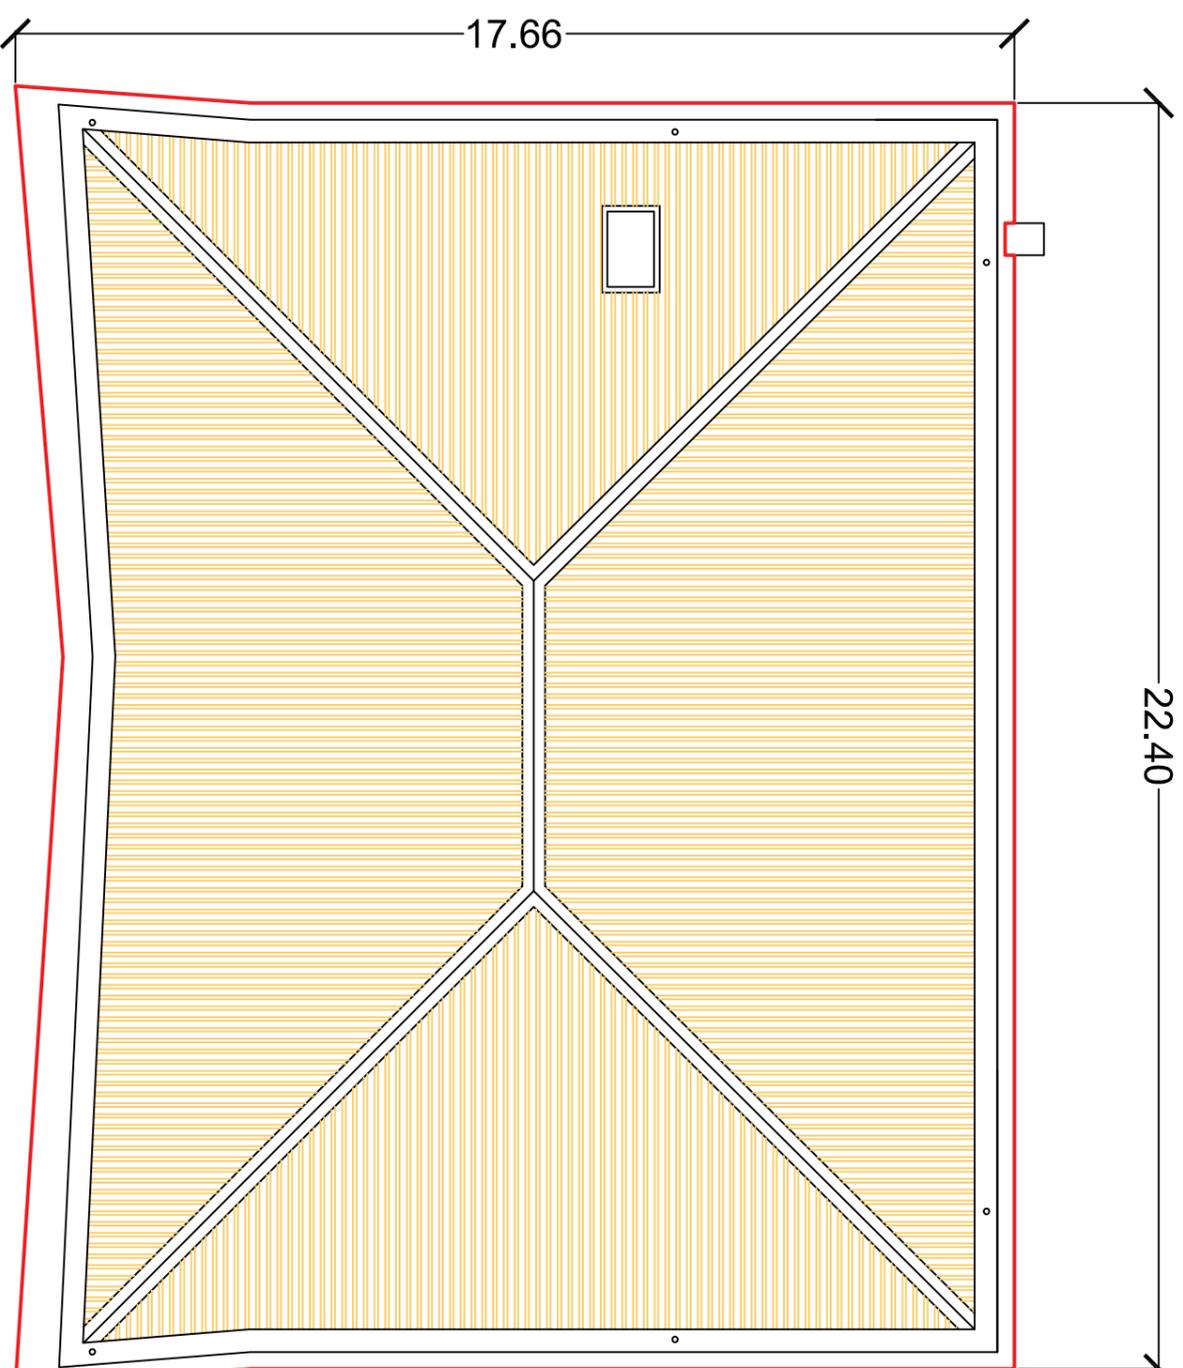





— CONSOLIDAMENTO CORONAMENTO

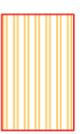

RIFACIMENTO COPERTURA E ISOLAMENTO

SCALA 1:100


# Abaco serramenti stato di progetto TAV 2

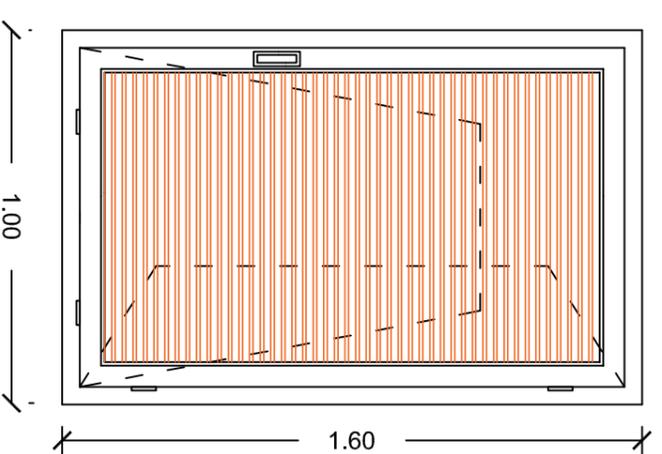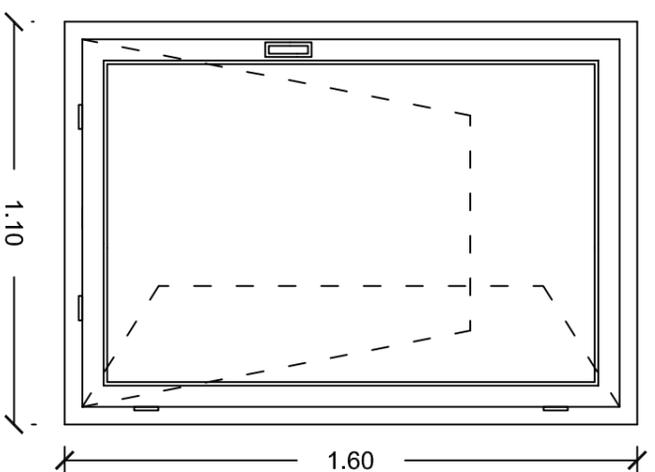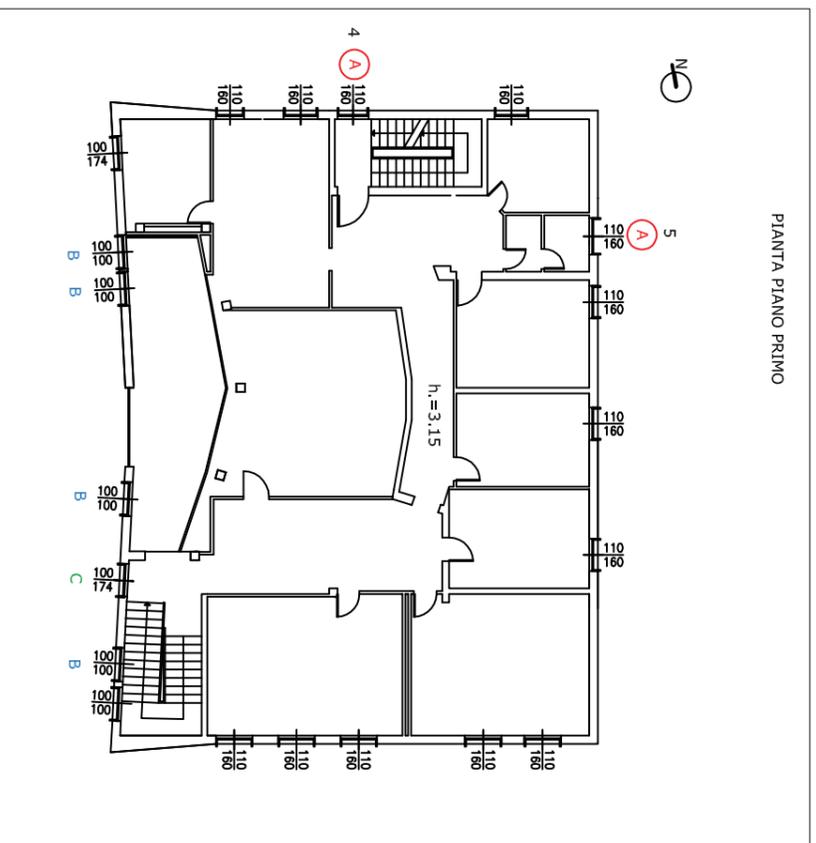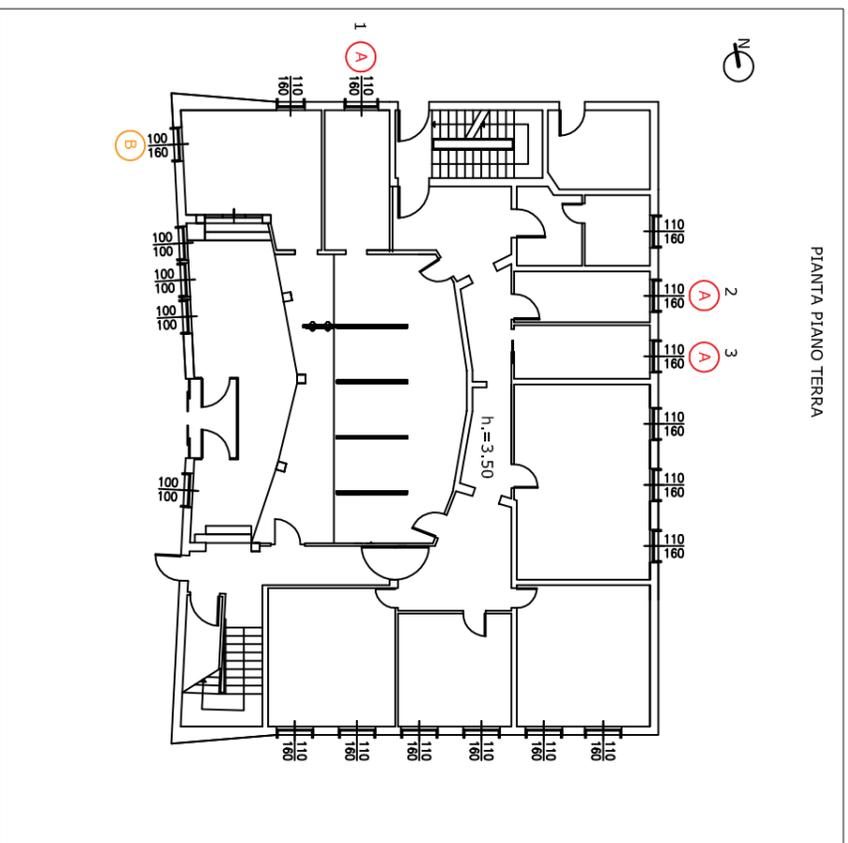


Prospetto scala 1:20

N.B.: Le misure sono da verificare a cura dell'esecutore prima della messa in produzione dei serramenti  
Il verso di apertura dei serramenti andrà deciso con la D.L., prima della messa in produzione dei serramenti

# Abaco serramenti stato di progetto TAV 3

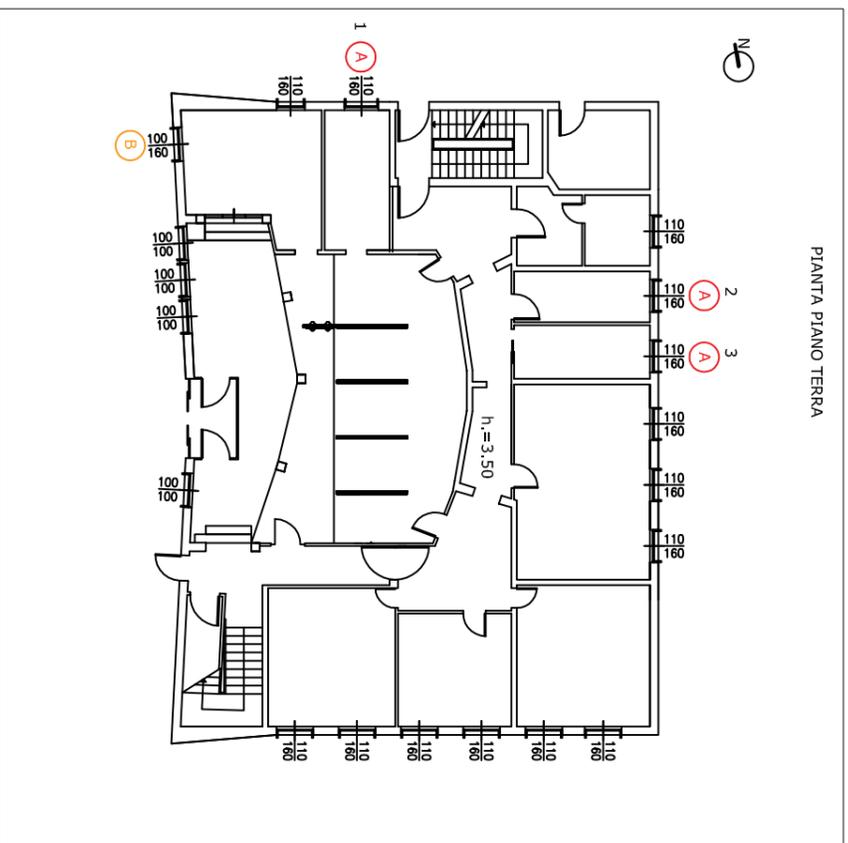


PIANTA PIANO TERRA

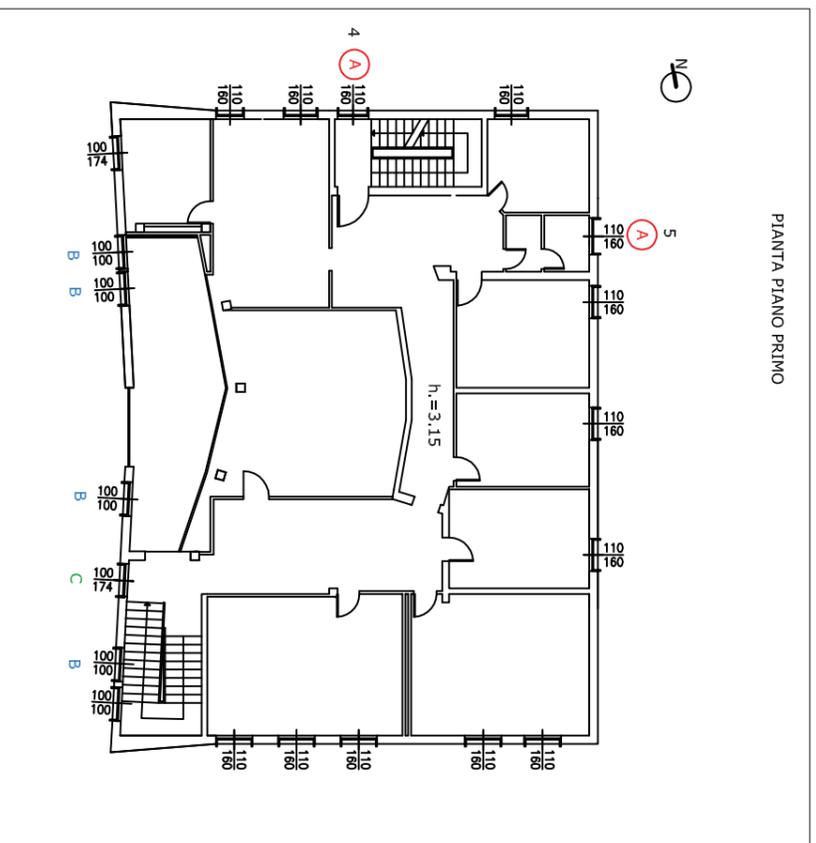


PIANTA PIANO PRIMO


N.B.: Le misure sono da verificare a cura dell'esecutore prima della messa in produzione dei serramenti  
Il verso di apertura dei serramenti andrà deciso con la D.L. prima della messa in produzione dei serramenti

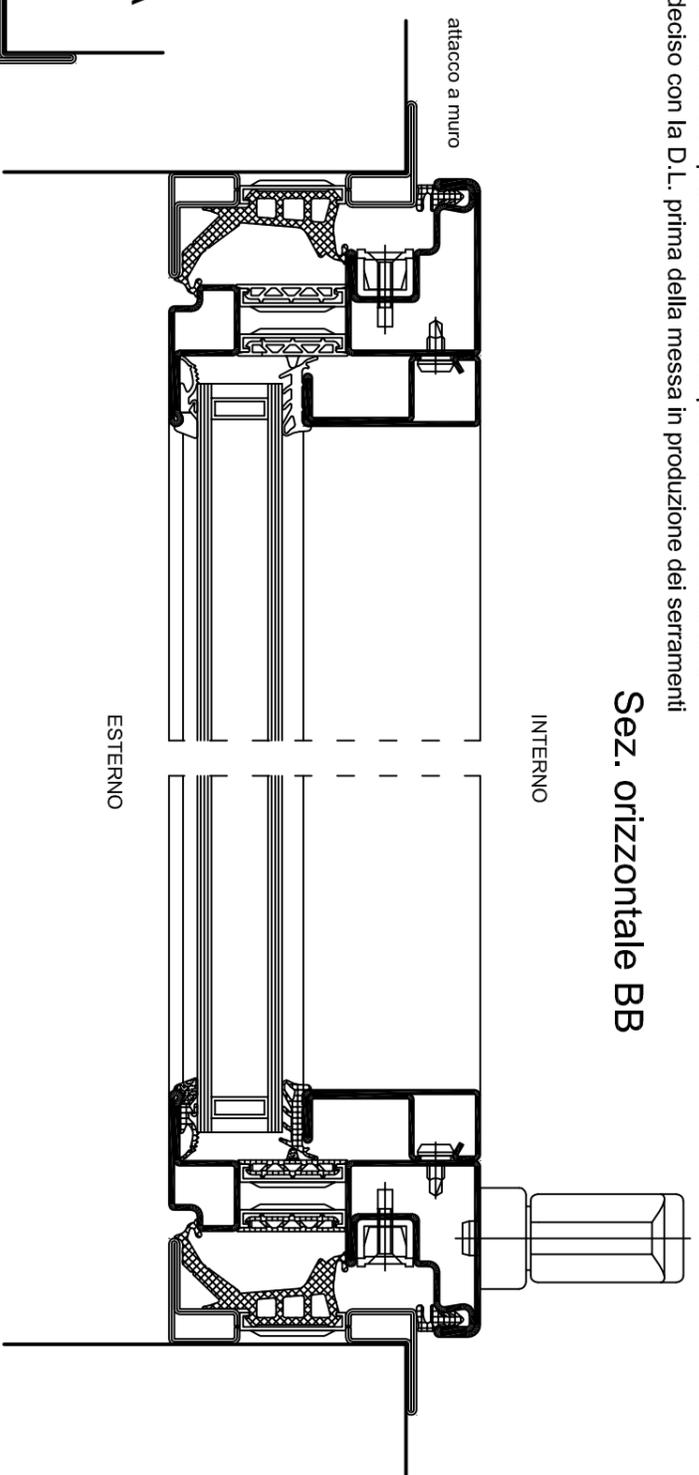


Sez. orizzontale BB

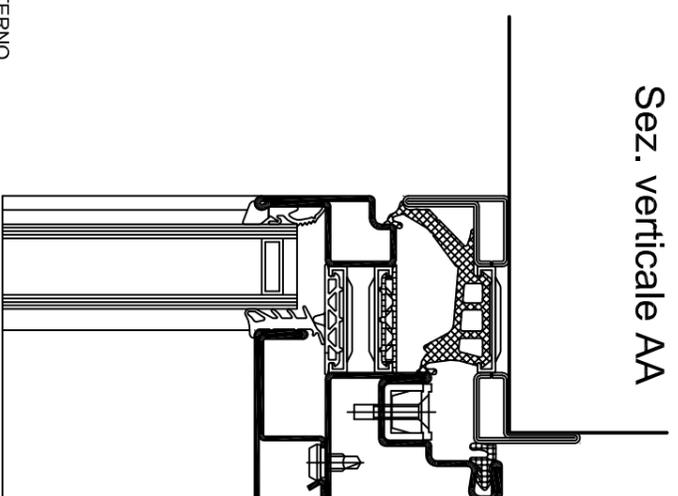

Sez. verticale AA

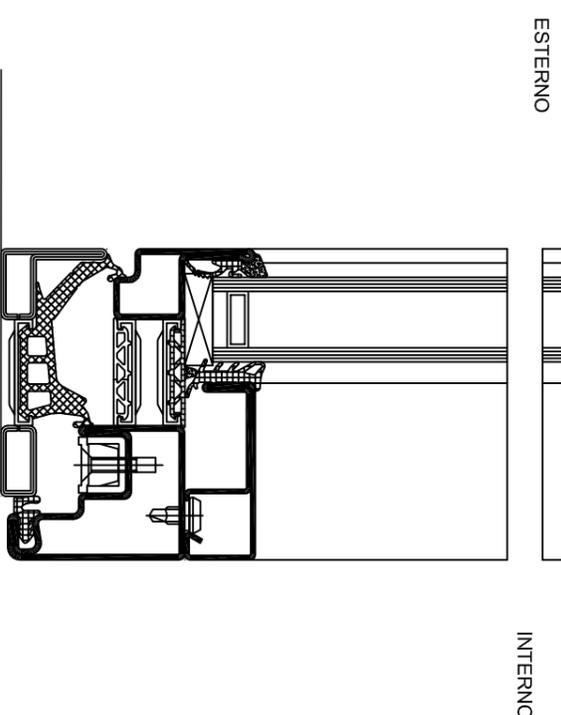

Particolari scala 1:2

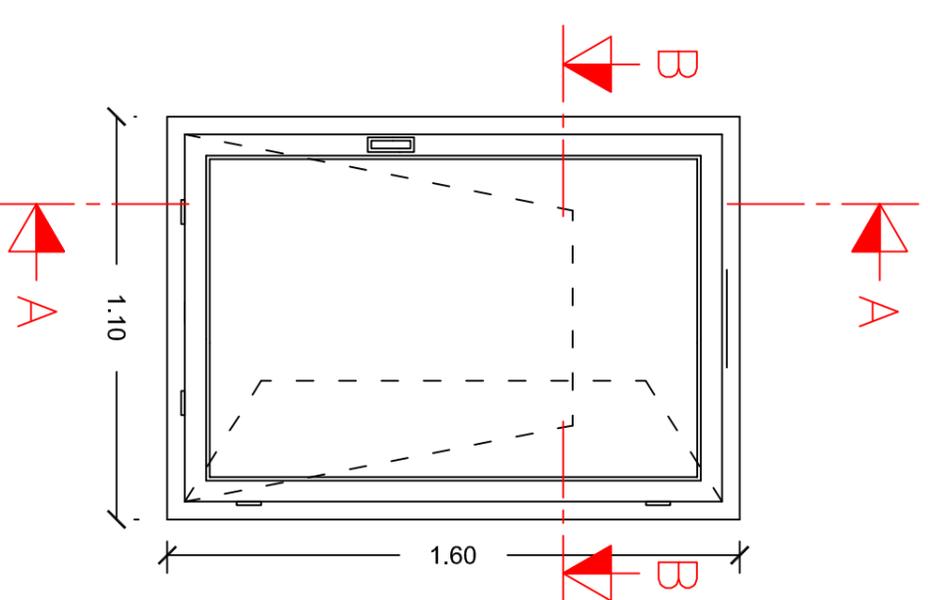

Serramento A