



**STATO ATTUALE**


PIANTA PIANO TERRA - Scala 1:100

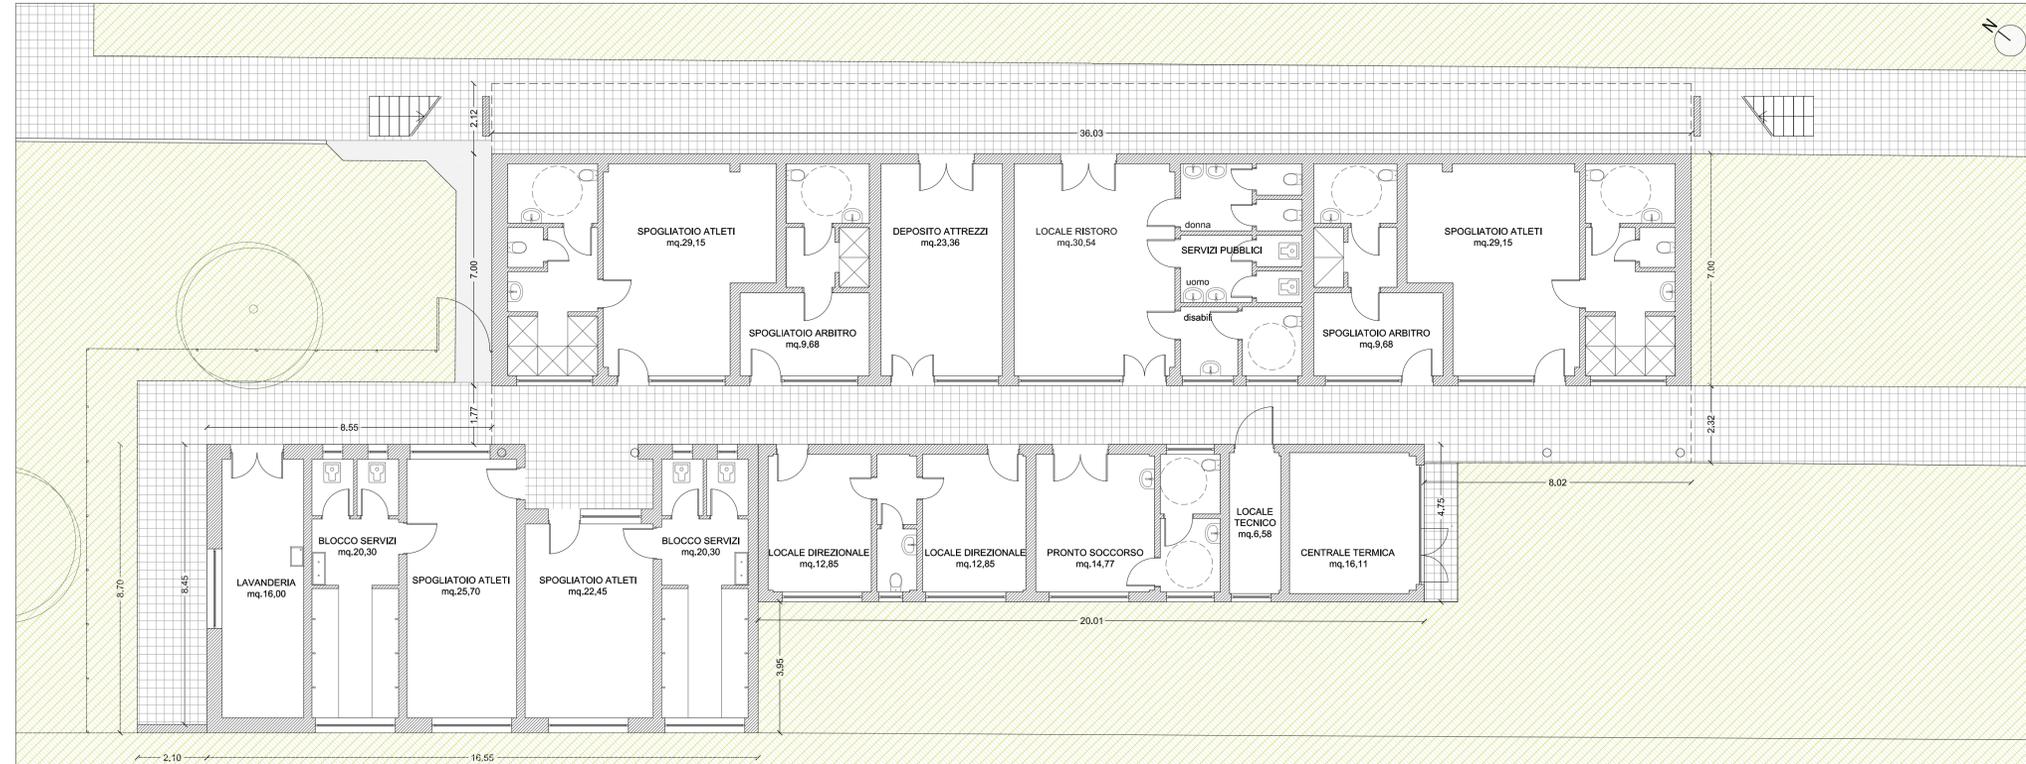


**PIANTA COPERTURE** - Scala 1:200

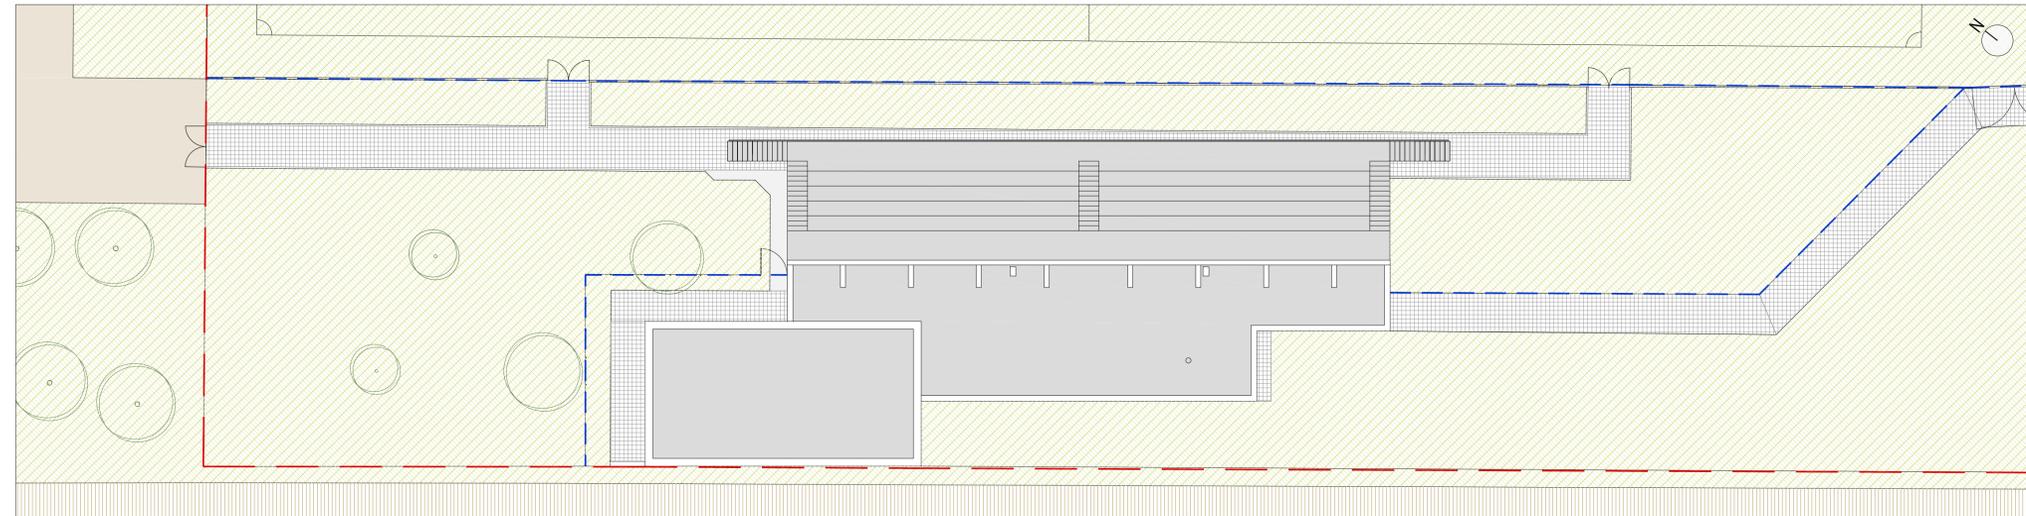

**PROSPETTO DA CAMPO DA CALCIO** - Scala 1:200

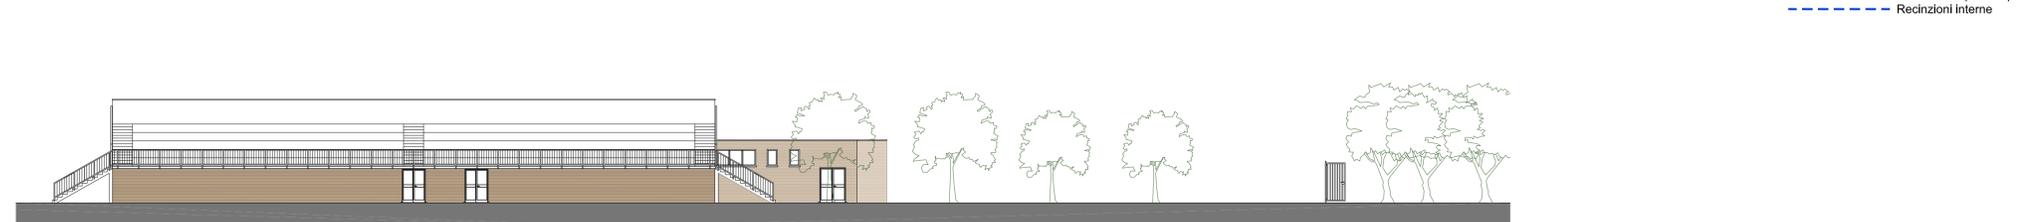

**PROSPETTO DA STRADA** - Scala 1:200

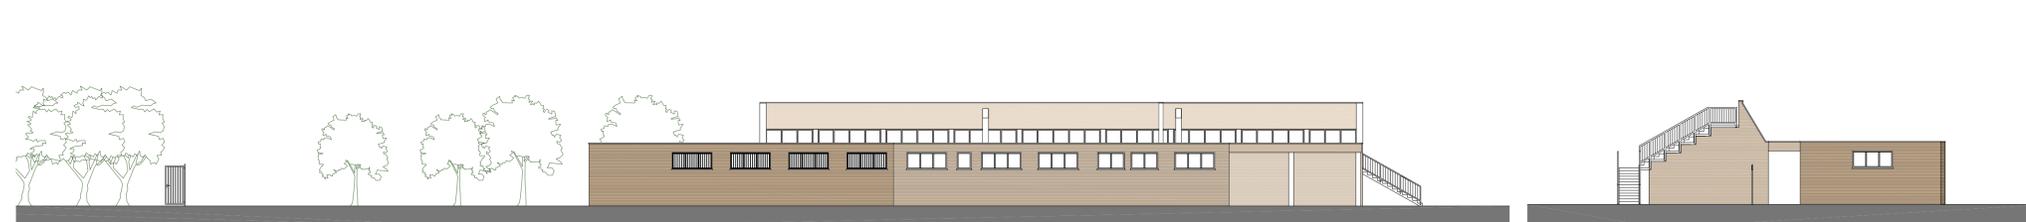

**PROSPETTO LATERALE** - Scala 1:200



REGIONE LOMBARDIA  
PROVINCIA DI MANTOVA  
COMUNE DI PORTO MANTOVANO

**PROGETTO DEFINITIVO**  
**AMPLIAMENTO DELLE STRUTTURE SPORTIVE ALLA CA' ROSSA**

Progetto generale e coordinamento: arch. Matteo Leorati

Progettazione architettonica  
arch. Matteo Leorati

collaboratore  
arch. Mattia Ferrari

Geologia e Difesa del suolo  
STUDIO GDS di De Togni D. e Gabrielli F.

Acustica  
arch. Moreno Tonini

Progettazione strutturale  
ing. Stefano Mazzocchi

Progetto della sicurezza  
geom. Cristian Ferretti

Progettazione impianti  
Studio associato Perlini

Progettazione antincendio  
Studio associato Perlini

**PROGETTO ARCHITETTONICO**

Oggetto:  
- STATO DI FATTO:  
pianta delle coperture  
pianta piano terra  
prospetti

tav. 2 ARCH.

scala 1:200 - 1:100

Revisioni	N°	DESCRIZIONE	DATA
	0	Emissione	Novembre 2019
	1		
	2		
	3		

n. 061 ssc/A  
Ordine degli Architetti della Provincia di Mantova  
n. 5478635459  
matteo\_leorati@studio4  
PEC: matteo.leorati@studio4

matteo leorati architetto