



PIANTA PIANO TERRA - scala 1:50

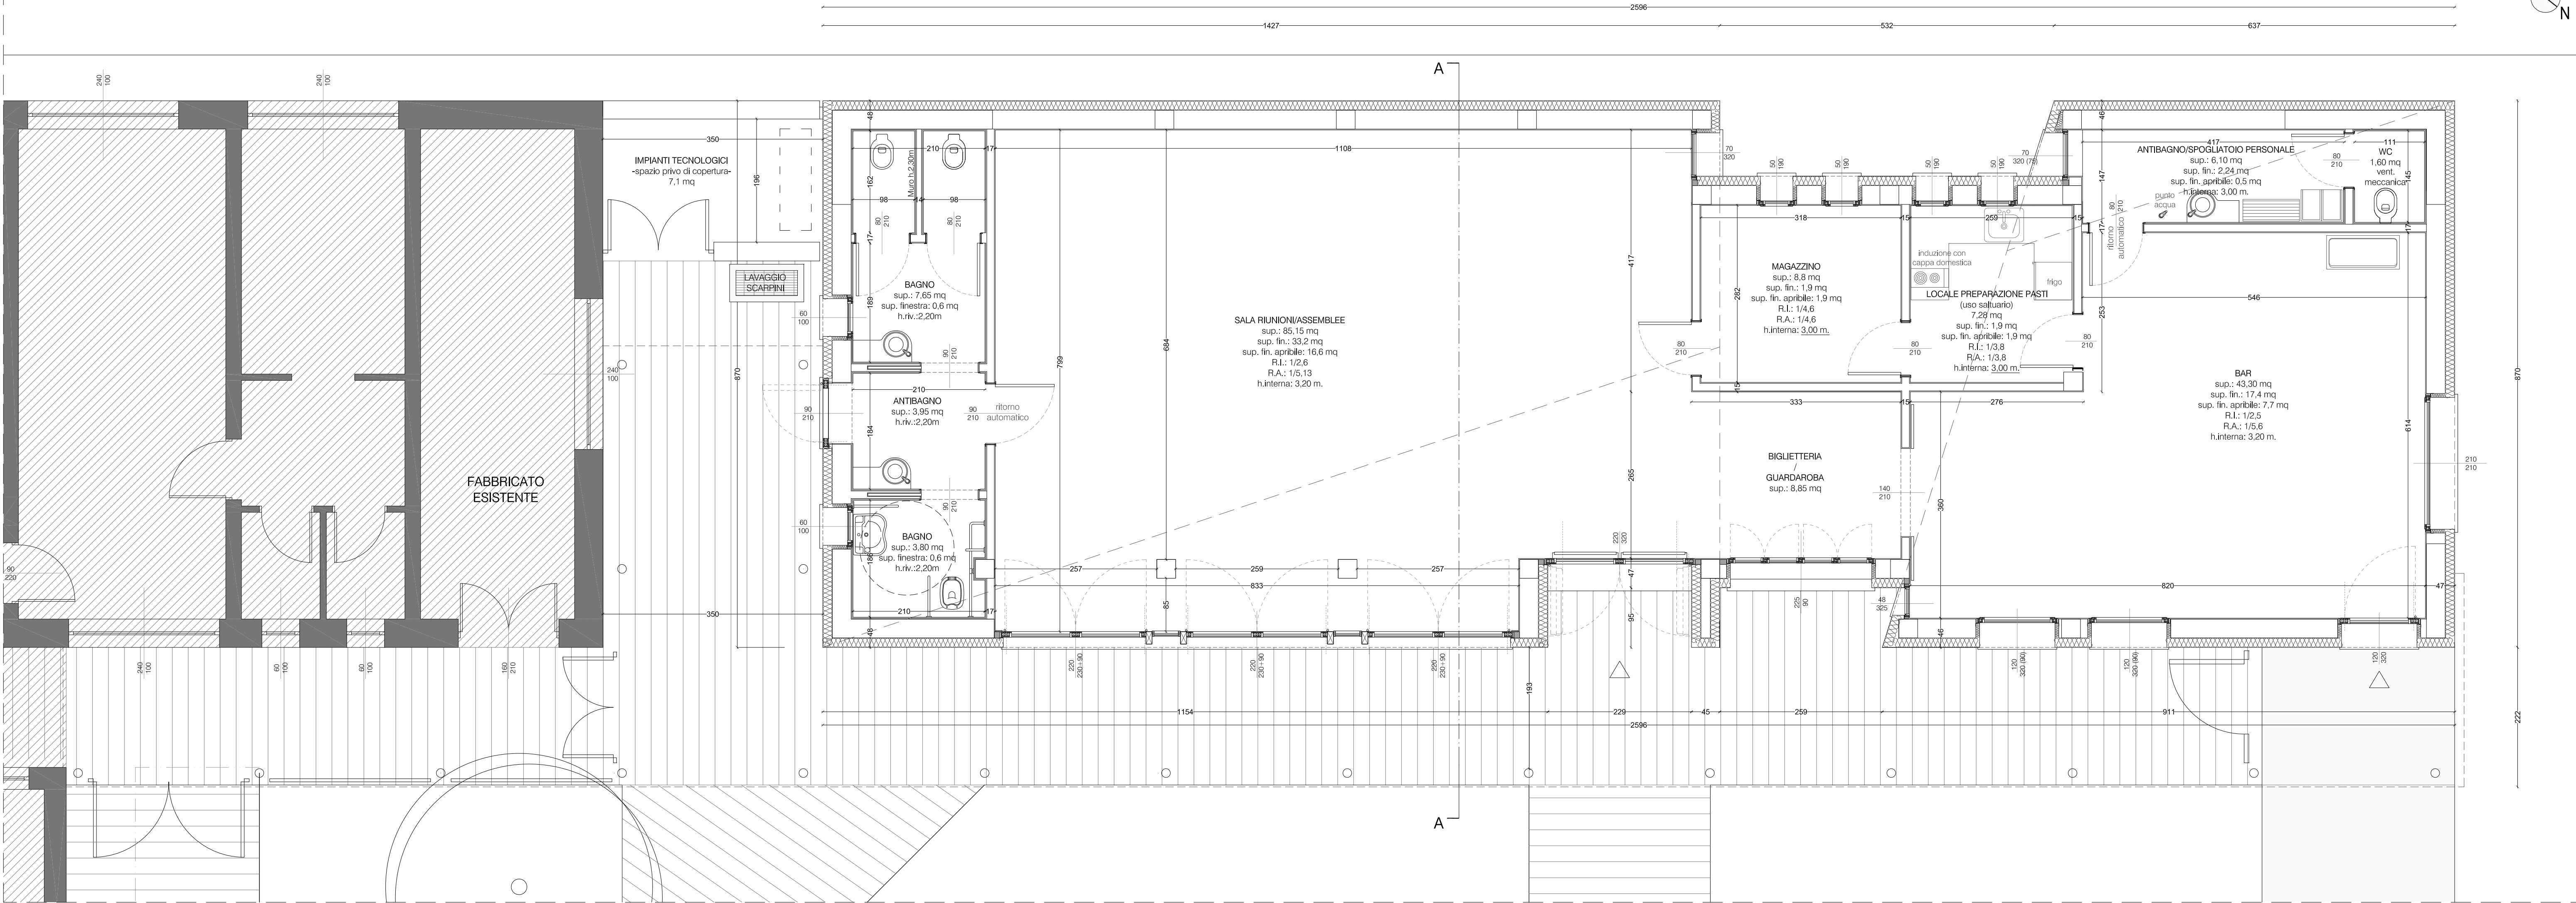

LA REALIZZAZIONE DELLA TETTOIA/PORTICO DI COLLEGAMENTO E' SUBORDINATA ALL'UTILIZZO DEL RIBASSO D'ASTA ATTESO O DI STANZIAMENTO DI ULTERIORI SOMME DA PARTE DELL'AMMINISTRAZIONE

PIANTA COPERTURE - scala 1:50

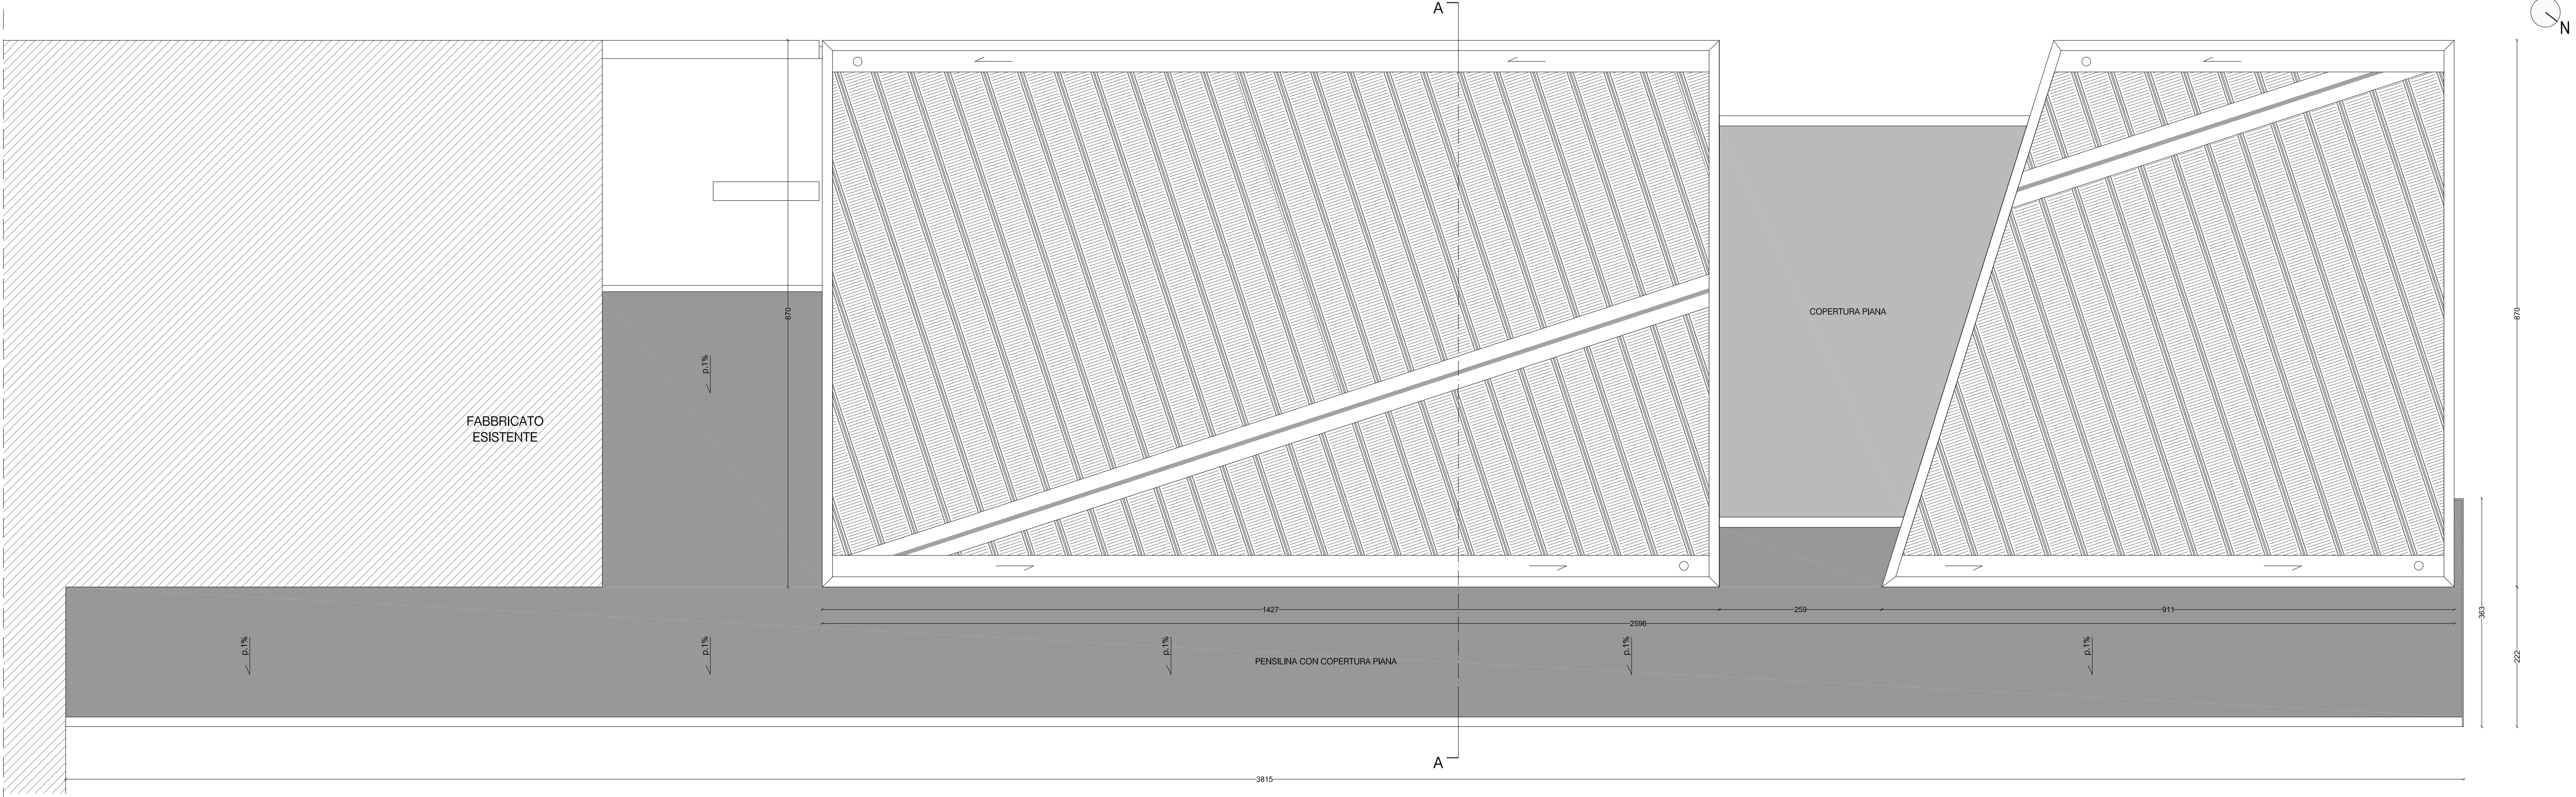

REGIONE LOMBARDIA
PROVINCIA DI MANTOVA
COMUNE DI PORTO MANTOVANO

PROGETTO DEFINITIVO AMPLIAMENTO DELLE STRUTTURE SPORTIVE ALLA CA' ROSSA

Progetto generale e coordinamento: arch. Matteo Leorati

Progettazione architettonica
arch. Matteo Leorati

collaboratore
arch. Mattia Ferrari

Geologia e Difesa del suolo
STUDIO GDS di De Togni D. e Gabrielli F.

Acustica
arch. Moreno Tonini

Progettazione strutturale
ing. Stefano Mazzocchi

Progetto della sicurezza
geom. Cristian Ferretti

Progettazione impianti
Studio associato Perlini

Progettazione antincendio
Studio associato Perlini

PROGETTO ARCHITETTONICO

Oggetto:
- STATO DI PROGETTO:
pianta piano terra
pianta della copertura

tav. 4 ARCH. scala 1:50

Revisioni	N°	DESCRIZIONE	DATA
	0	Emissione	Novembre 2019
	1		
	2		
	3		

© 001 spa
Ordine degli Architetti della Provincia di Mantova
matteo.leorati@archimantova.it
PEC: matteo.leorati@archimantova.it

matteo leorati architetto