



PROSPETTO DA STRADA - scala 1:50

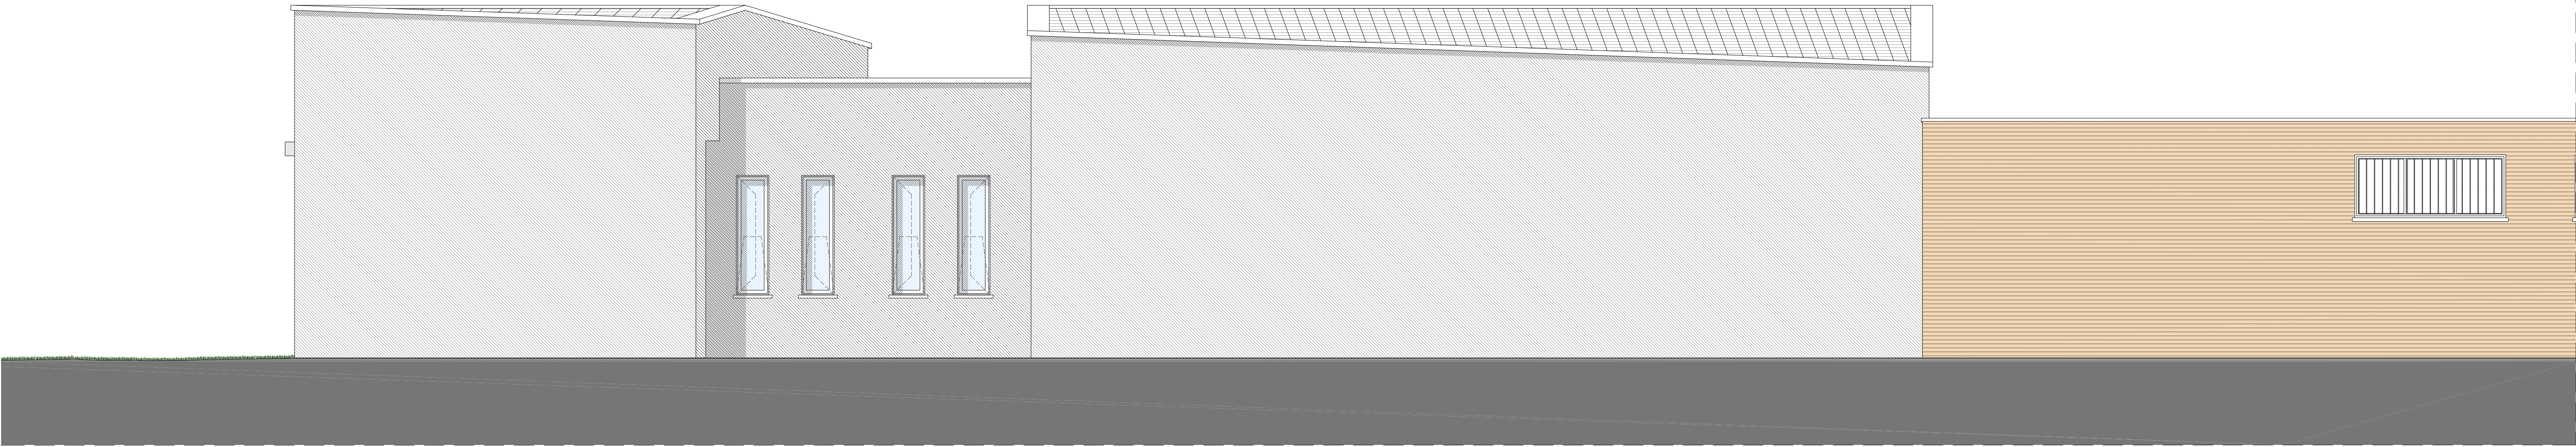


PROSPETTO DA CAMPO DA CALCIO - scala 1:50

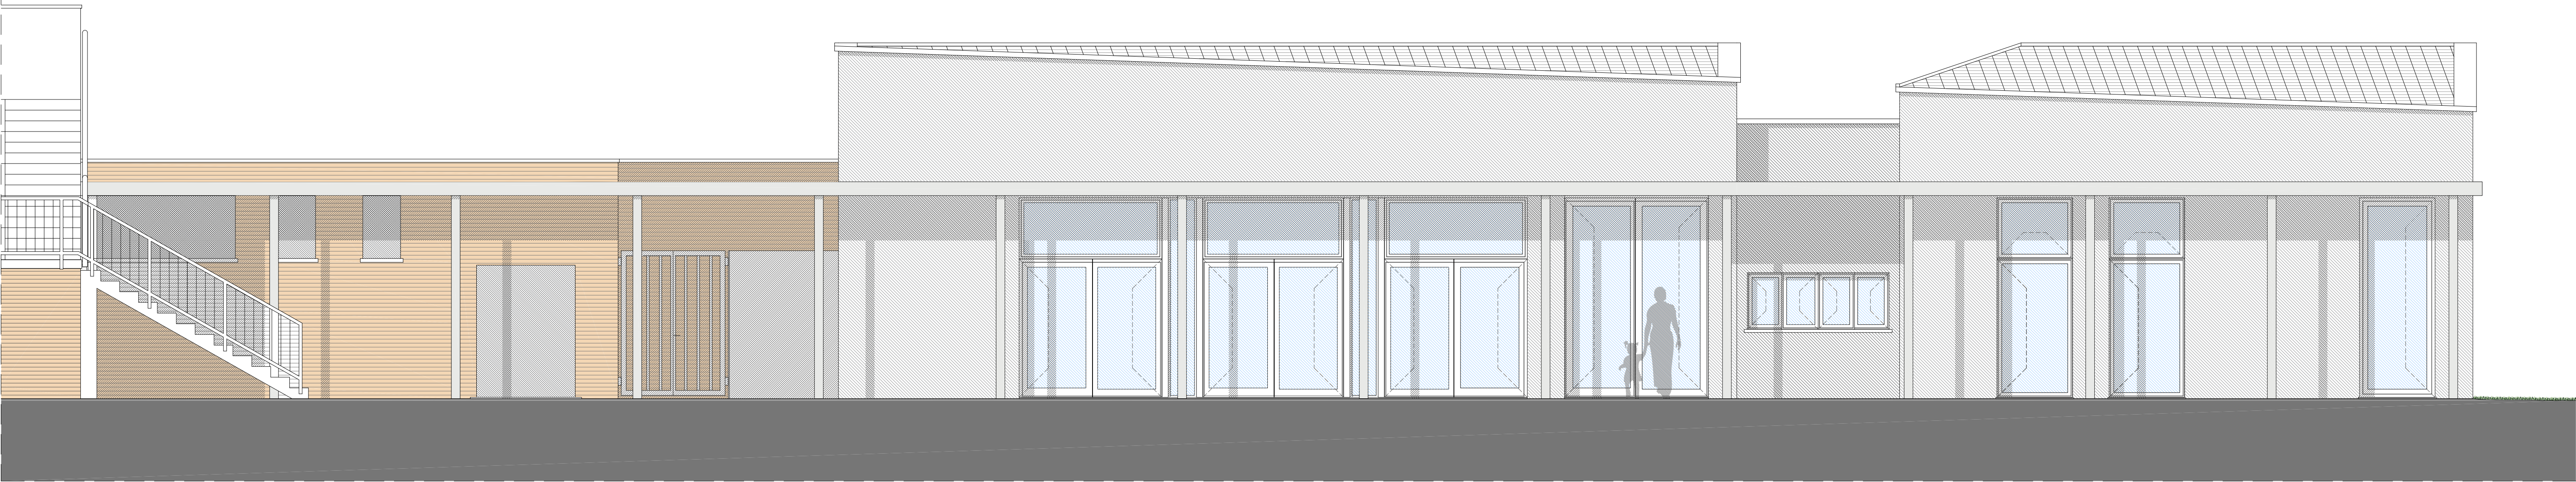

PROSPETTO LATERALE - scala 1:50



SEZIONE A.A - scala 1:50

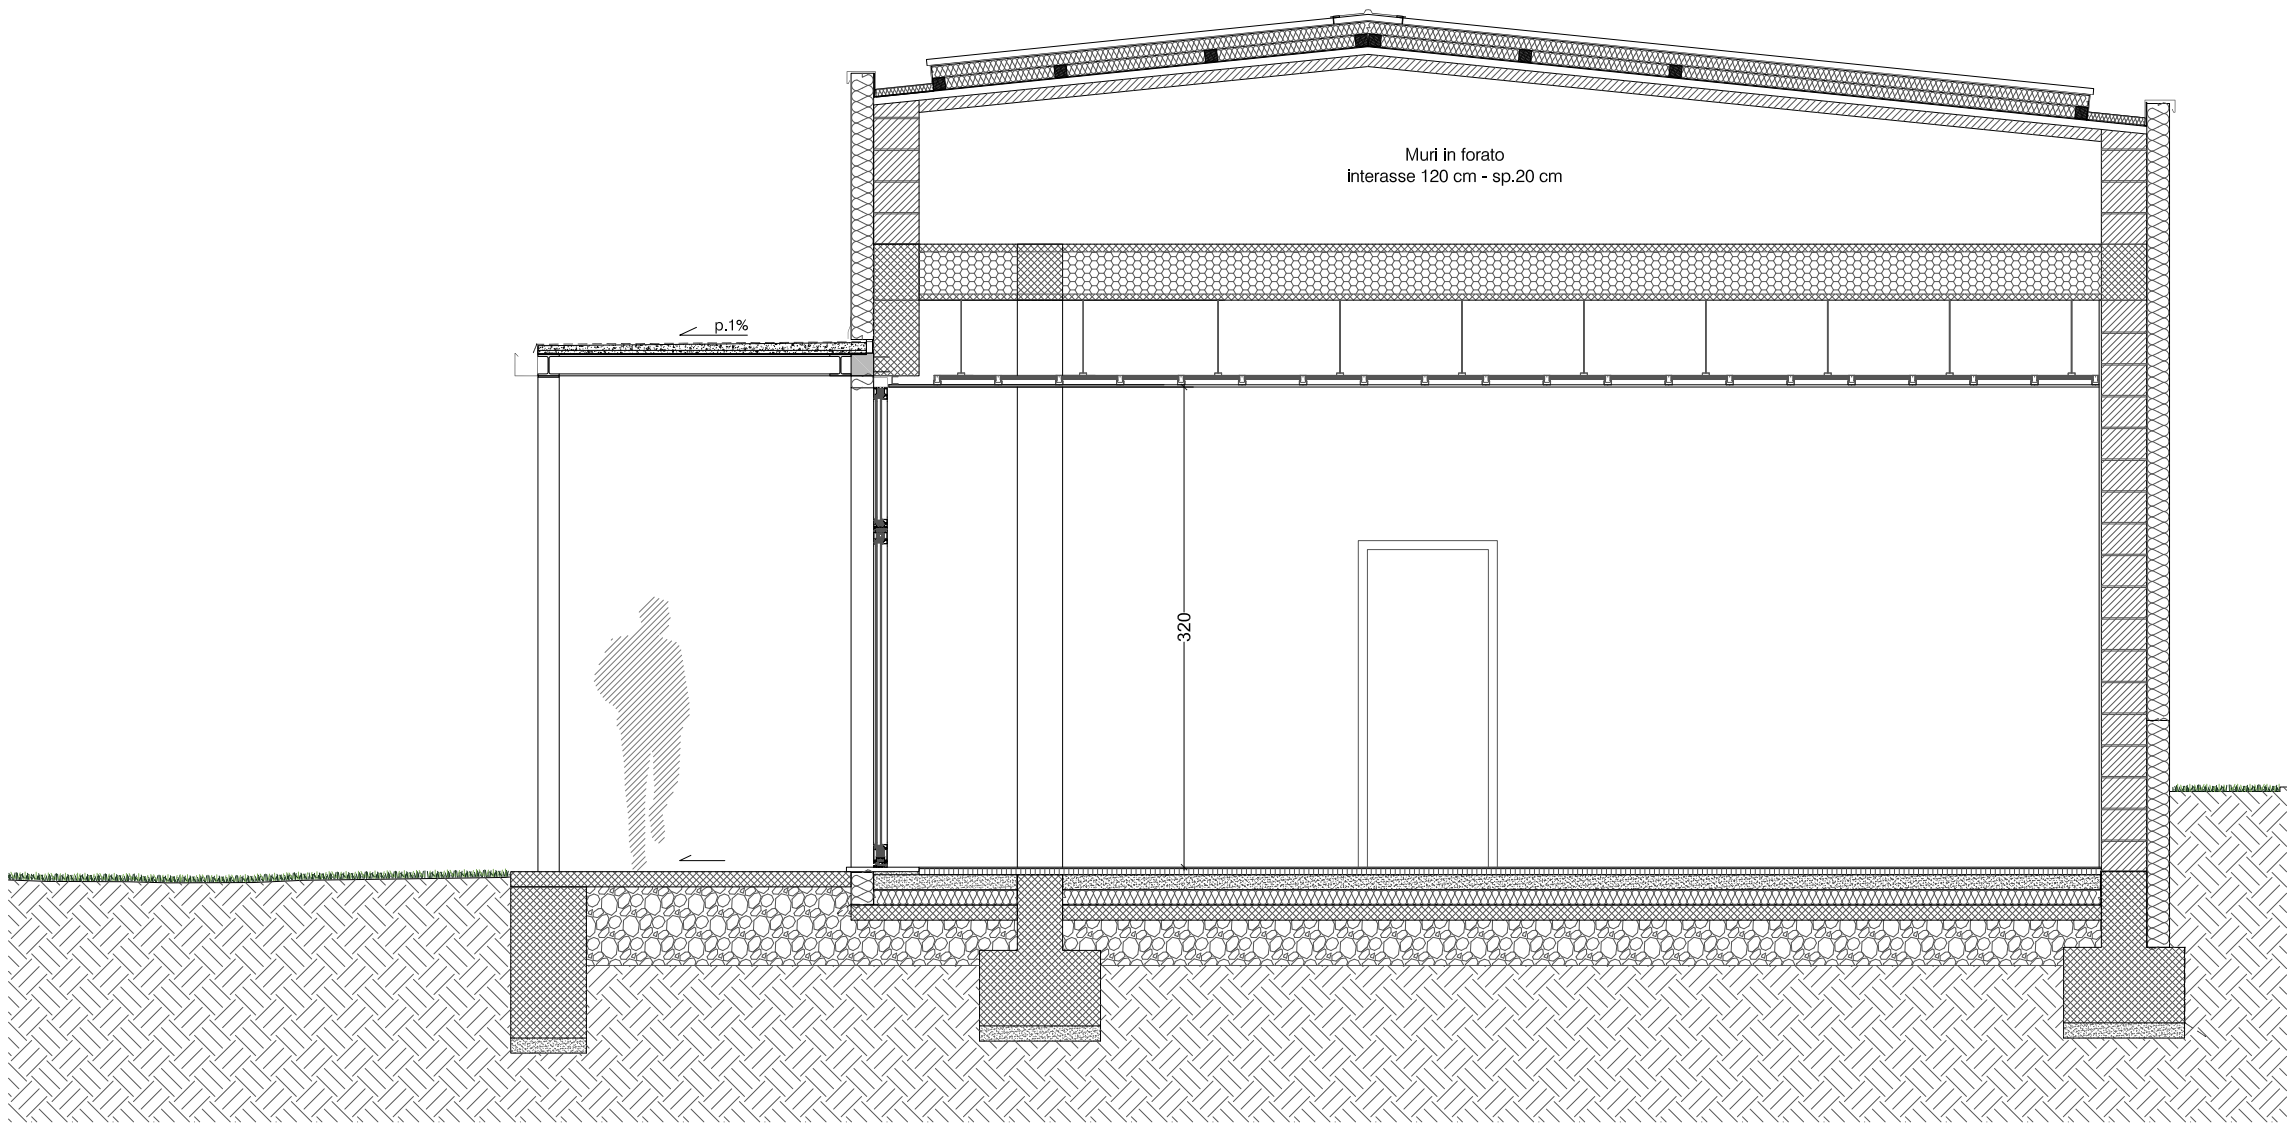

LA REALIZZAZIONE DELLA TETTOIA/PORTICO DI COLLEGAMENTO E'
SUBORDINATA ALL'UTILIZZO DEL RIBASSO D'ASTA ATTESO O DI
STANZIAMENTO DI ULTERIORI SOMME DA PARTE DELL'AMMINISTRAZIONE

REGIONE LOMBARDIA
PROVINCIA DI MANTOVA
COMUNE DI PORTO MANTOVANO

PROGETTO DEFINITIVO
AMPLIAMENTO DELLE STRUTTURE SPORTIVE ALLA CA' ROSSA

Progetto generale e coordinamento: arch. Matteo Leorati

collaboratore
arch. Mattia Ferrari

Progettazione architettonica
arch. Matteo Leorati

Acustica
arch. Moreno Tonini

Geologia e Difesa del suolo
STUDIO GDS di De Togni D. e Gabrielli F.

Progetto della sicurezza
geom. Cristian Ferretti

Progettazione strutturale
ing. Stefano Mazzocchi

Progettazione antincendio
Studio associato Perlini

Progettazione impianti
Studio associato Perlini

PROGETTO ARCHITETTONICO

Oggetto:
- STATO DI PROGETTO:
prospetti
sezione

tav. 5 ARCH.

scala 1:50

Revisioni	N°	DESCRIZIONE
0	Emissione	
1		
2		
3		

DATA
Novembre 2019

© 001 spa
Ordine degli Architetti della Provincia di Mantova
matteo.leorati@archimantova.it
PEC: matteo.leorati@archimantova.it

matteo leorati architetto