




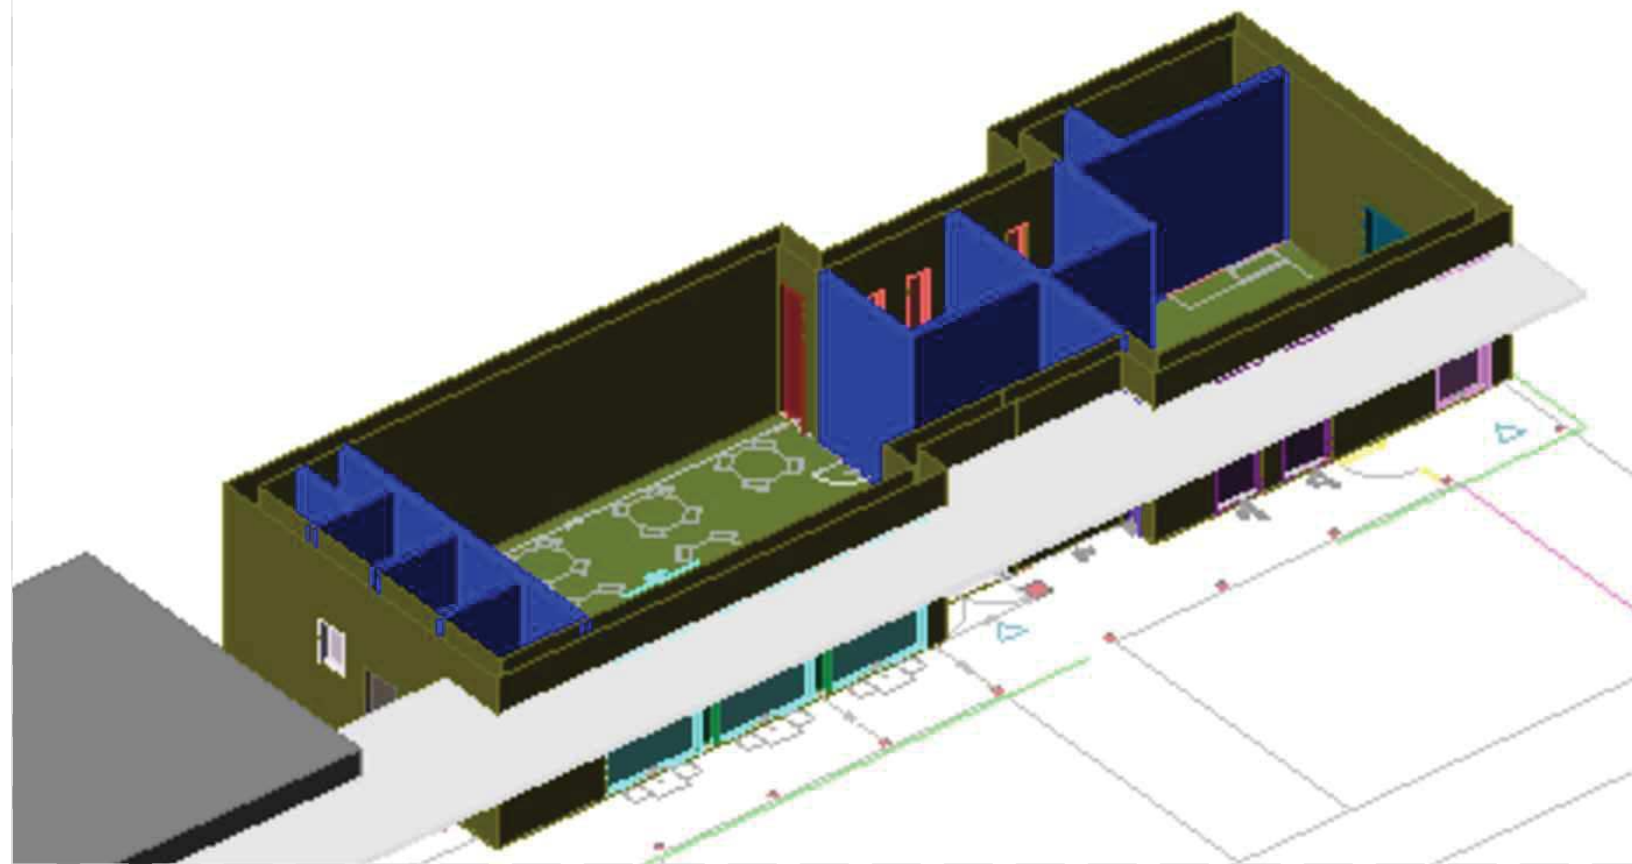

Legenda strutture termiche		
Cod.	Descr.	
S1	Copertura piana	T
S2	Solaio verso sottotetto	U
Z1	C - Angolo tra pareti	-
Z2	C - Angolo tra pareti	-
W1	POS.03 - 240x230+95	T
W10	POS.09 - 85x230+95	T
W11	POS.10 - 85x230+95	T
W12	POS.13 - 100x215	T
W14	POS.01 - 230x230+95	T
W5	POS.14 - 50x190	T
W2	POS.12 - 70x105	T
W3	POS.04 - 235x95	T
W4	POS.08 - 220x225	T
W6	POS.07 - 130x230+95	T
W7	POS.02 - 60x320	T
W8	POS.05 - 55x325	T
W9	POS.06 - 120x230+95	T
M0	Struttura non disperdente	-
M1	Muro esterno	T
-	Struttura non disperdente	-

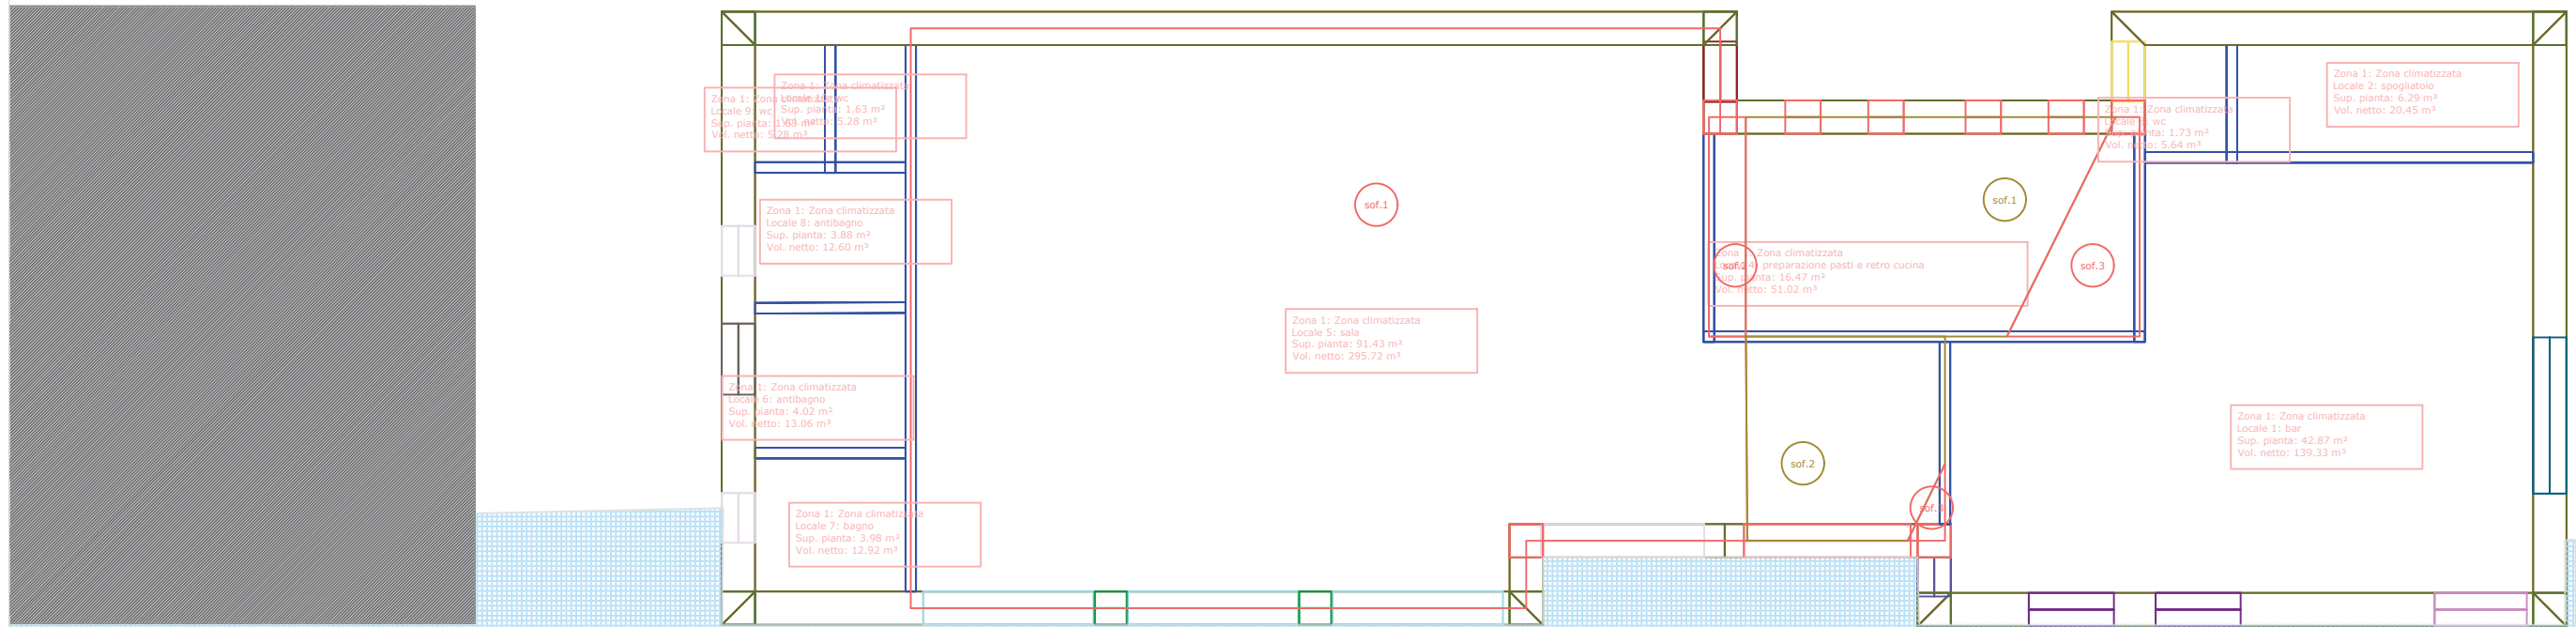

STATO DI PROGETTO - Calcolo Abaco strutture

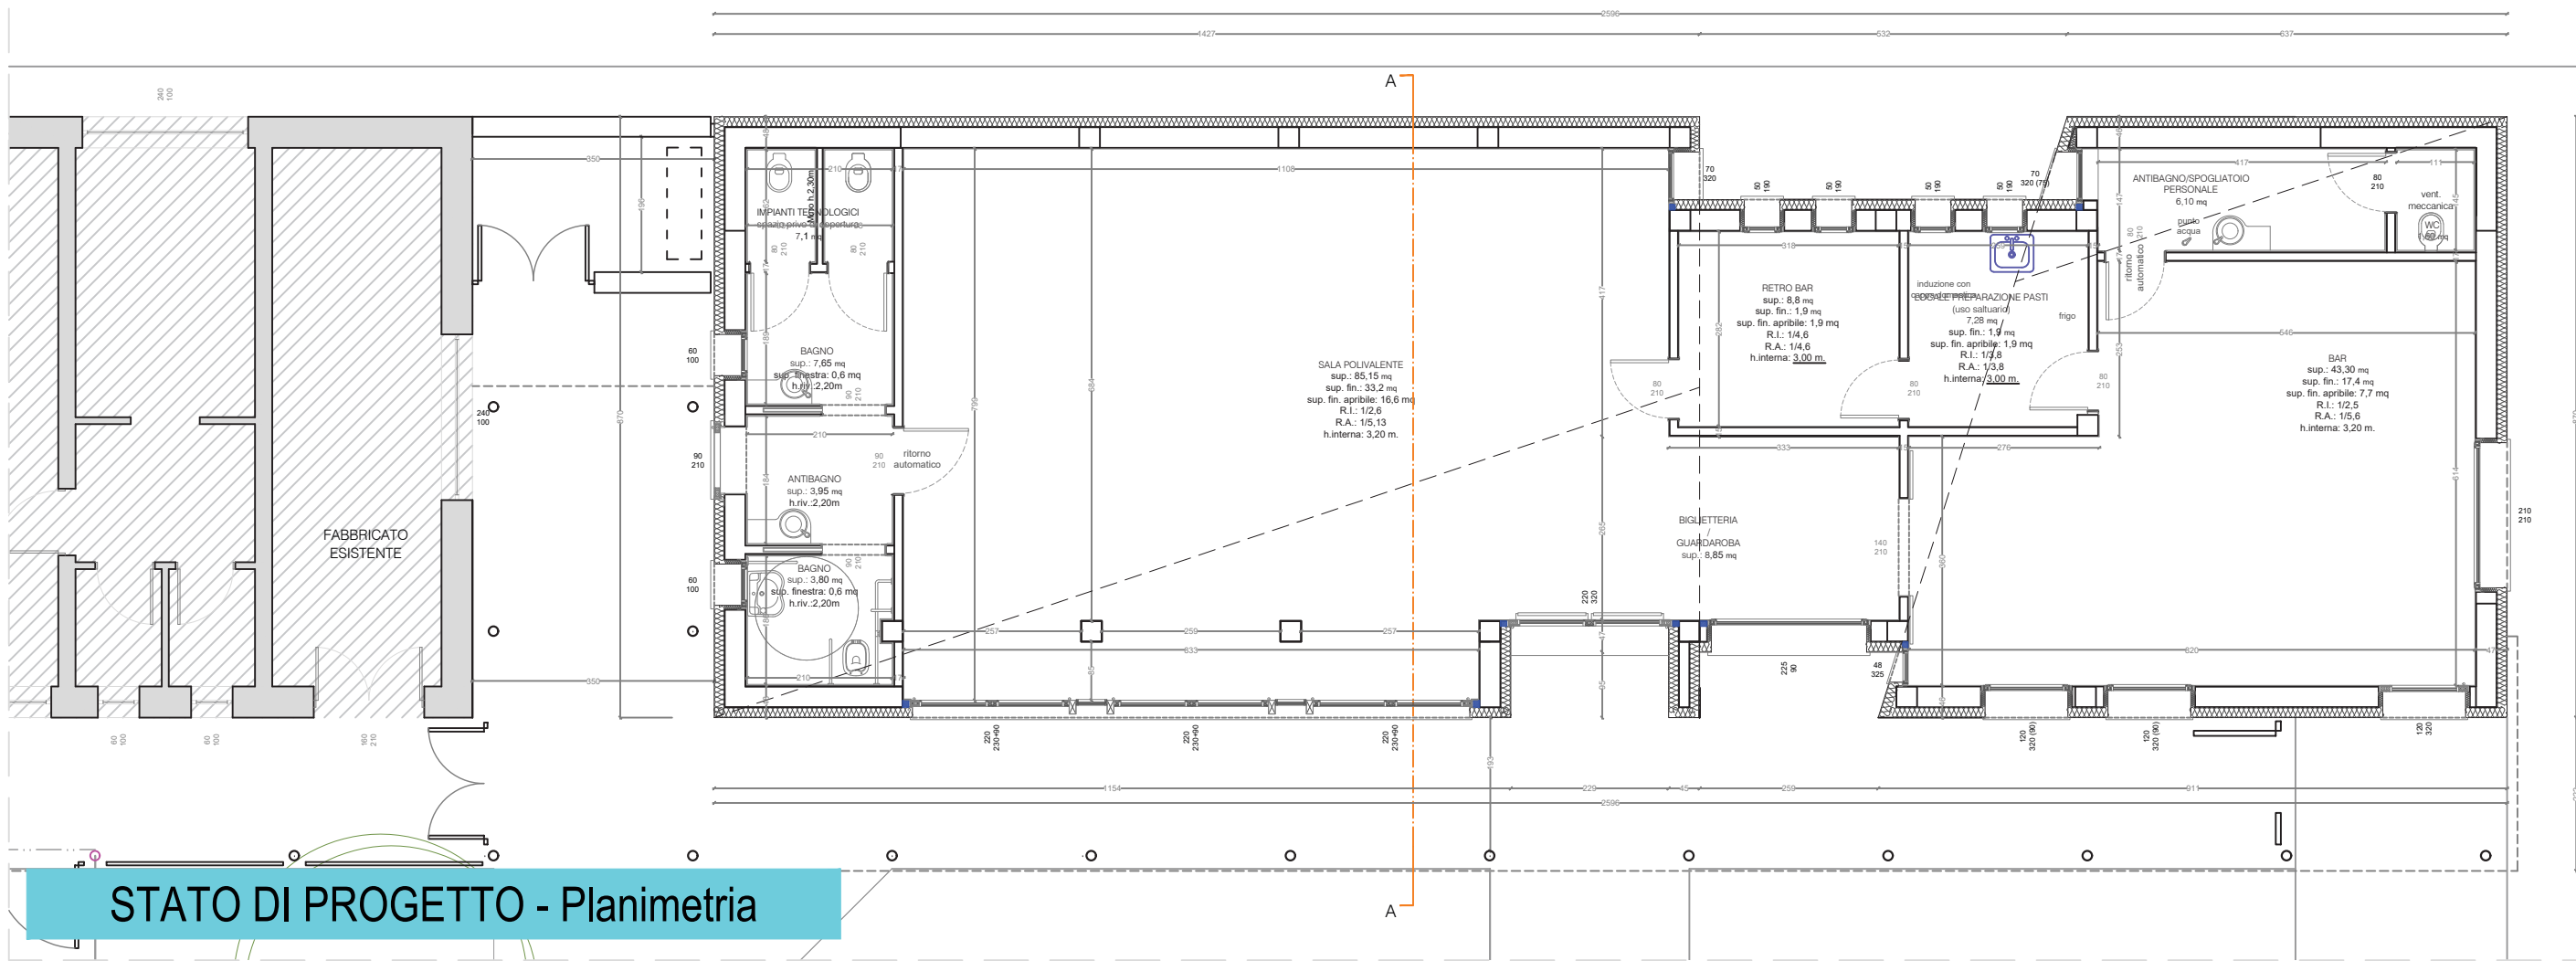

STATO DI PROGETTO - Planimetria

REGIONE LOMBARDIA
PROVINCIA DI MANTOVA
COMUNE DI PORTO MANTOVANO

PROGETTO DEFINITIVO
AMPLIAMENTO DELLE STRUTTURE SPORTIVE ALLA CA' ROSSA

Progetto generale e coordinamento: arch. Matteo Leorati

Progettazione architettonica
arch. Matteo Leorati

collaboratore
arch. Mattia Ferrari

Geologia e Difesa del suolo
STUDIO GDS di De Togni D. e Gabrielli F.

Acustica
arch. Moreno Tonini

Progettazione strutturale
ing. Stefano Mazzocchi

Progetto della sicurezza
geom. Cristian Ferretti

Progettazione impianti
Studio associato Perlini

Progettazione antincendio
Studio associato Perlini



PROGETTO MECCANICO

Oggetto:
- ALLEGATO 1 - RELAZIONE TECNICA LEGGE 10 RELAZIONE TECNICA DI CUI AL
PUNTO 4.8 DELL'ALLEGATO 1 DEL DECRETO ATTUATIVO DELLA DGR 3868 DEL 17.7.2015
- LAY OUT ABACO STRUTTURE PLANIMETRIE E VISTA 3D

tav. 4 MEC

scala 1:100

Revisioni	N°	DESCRIZIONE
0	1	Emissione
1	2	
2	3	

DATA
Novembre 2019

Ordine degli Architetti della Provincia di Mn
n. 661 sez A
tel. 3476633459
matteo.leorati@provincia.mn.it
PEC: matteo.leorati@archworkshop.it

matteo leorati architetto

LA PROIEZIONE DI QUESTO DISEGNO E' RISERVATA A TORIANI DI LEGGON - IL FATTO DIVULGARLO A QUALSIASI IMPROPORLO E' PENALMENTE PUNITO A 1000.