




SCALA 1:20

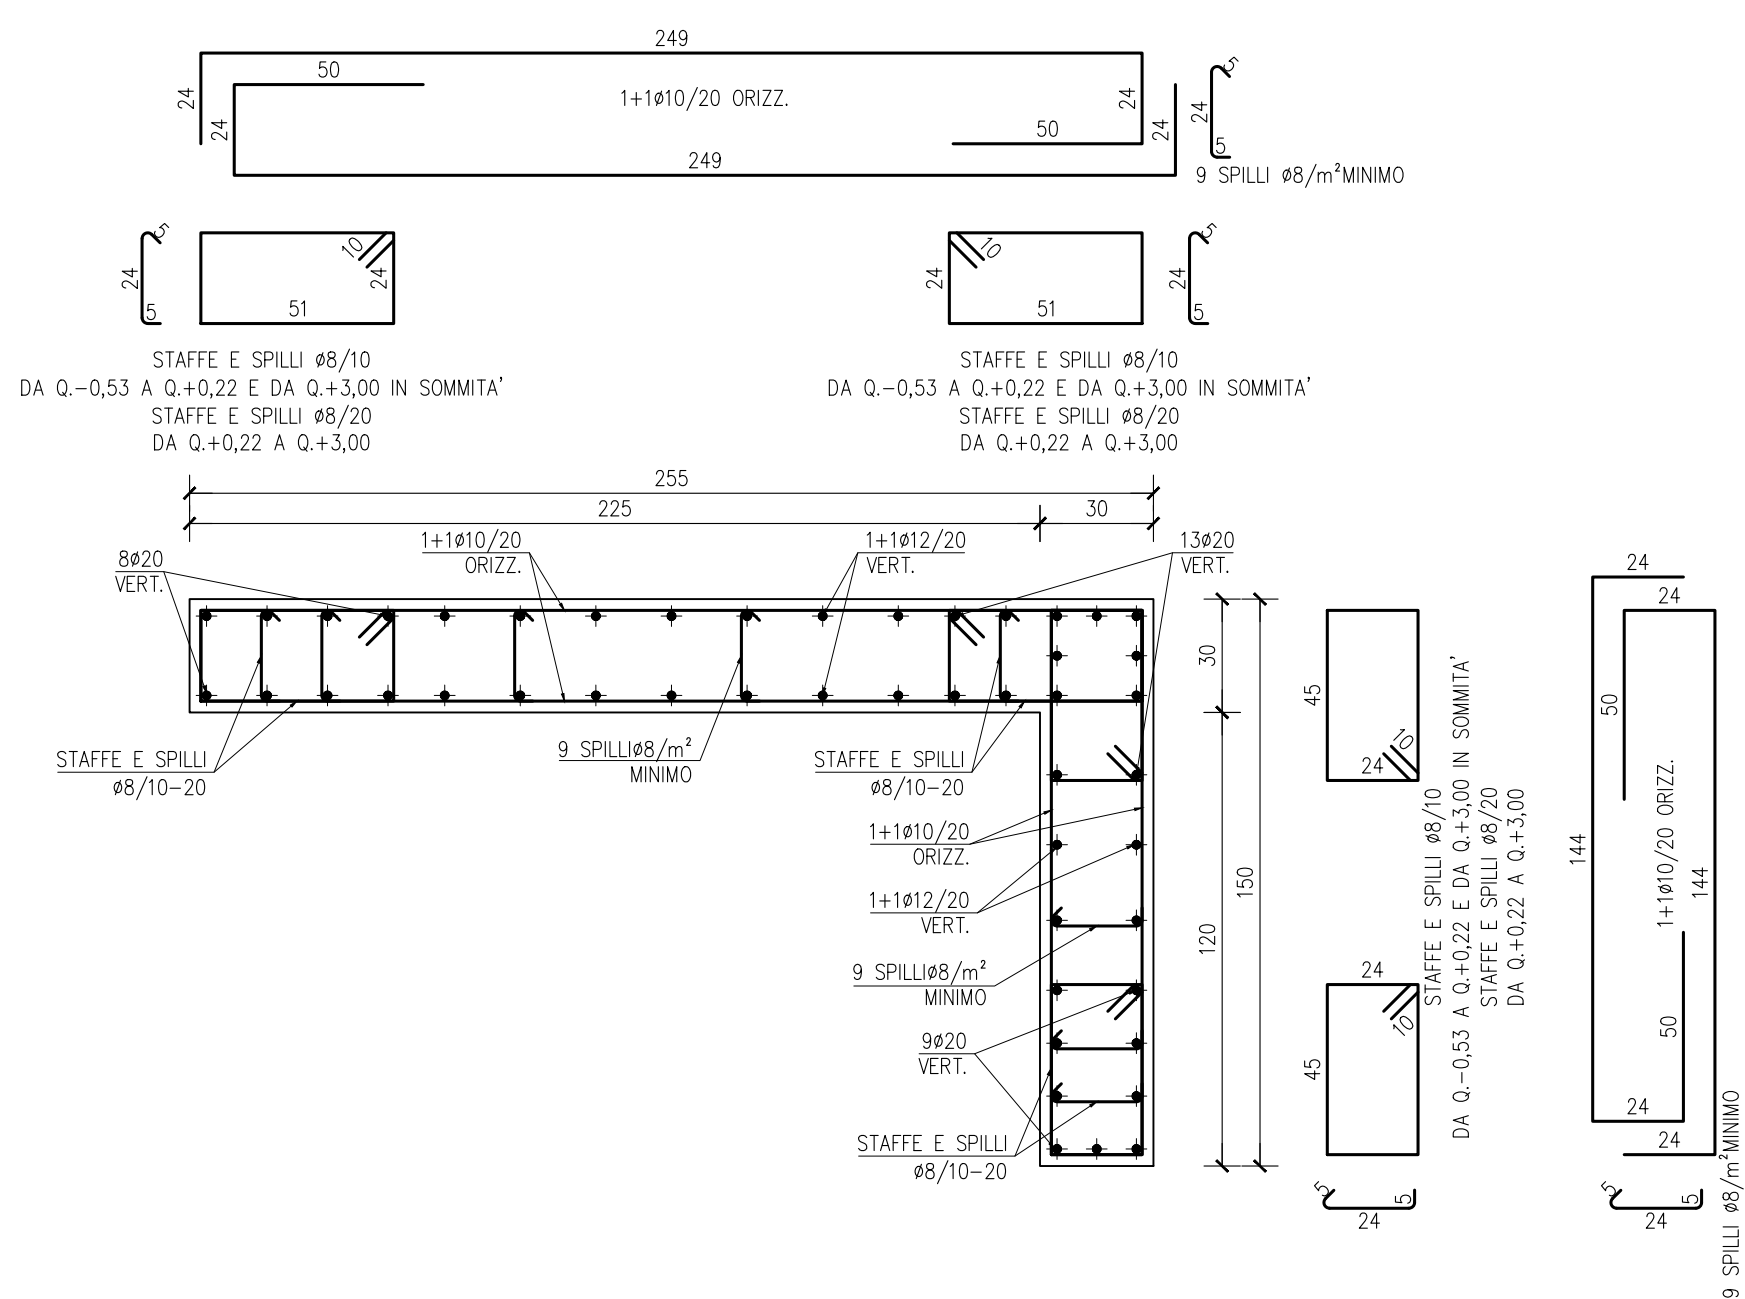



SCALA 1:20

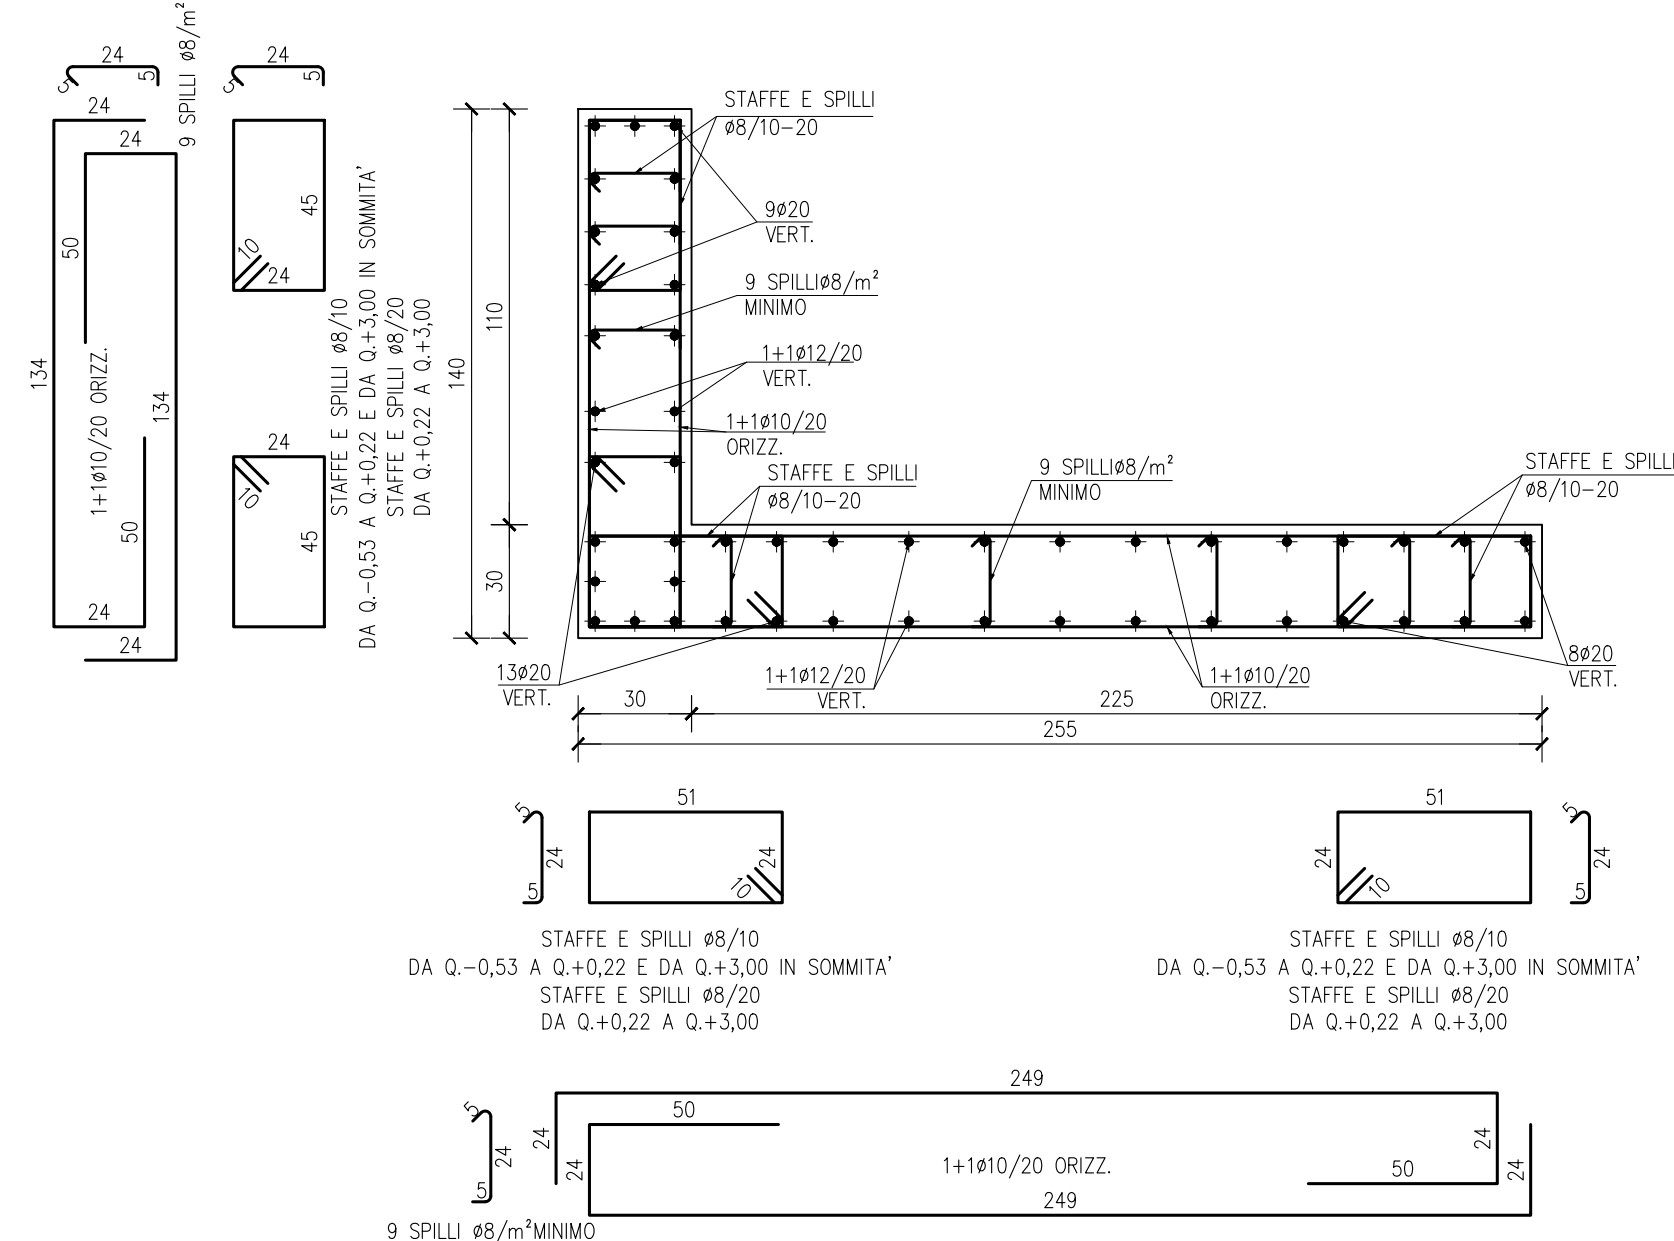


SCALA 1:20

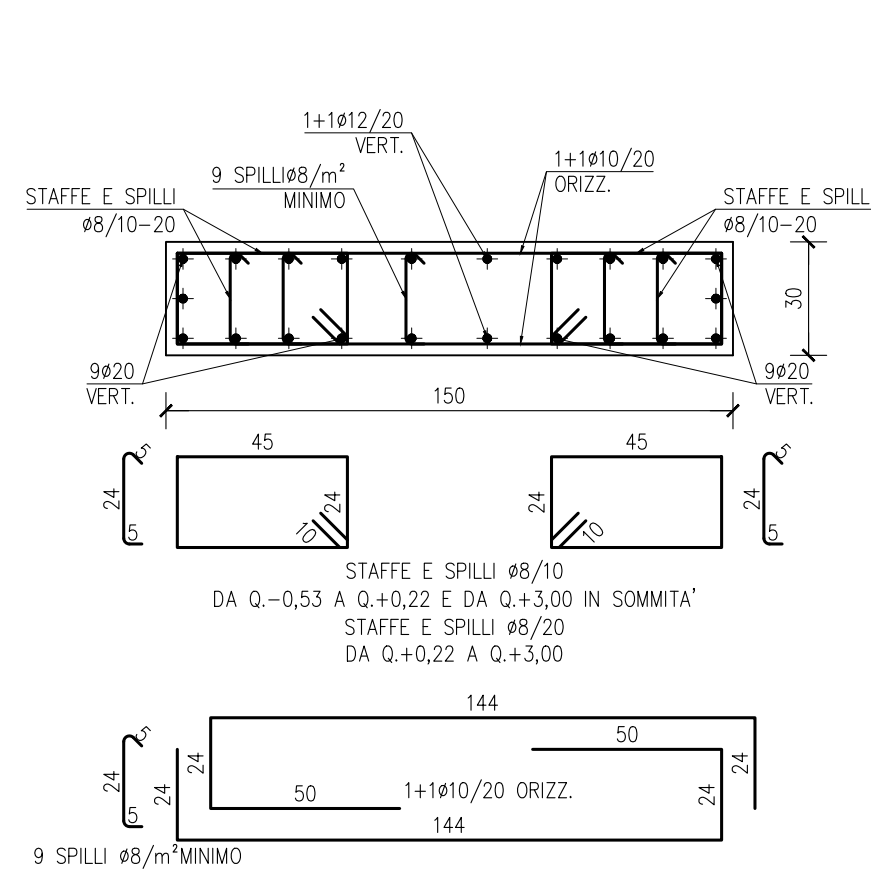

SCALA 1:20

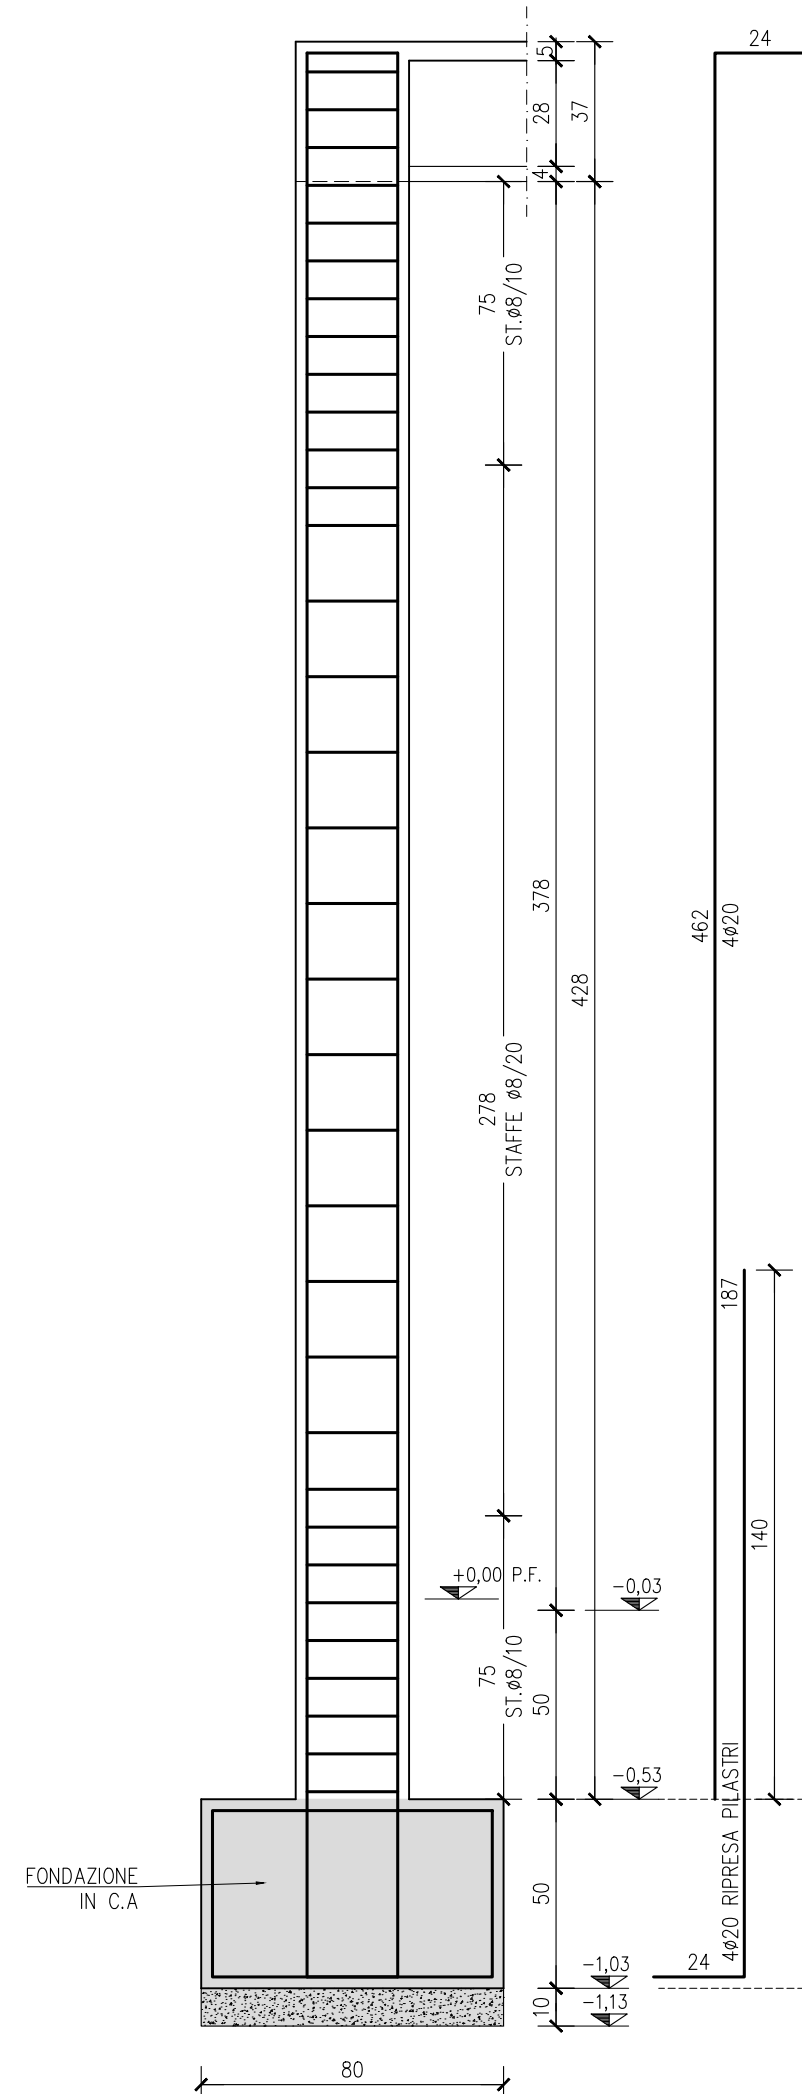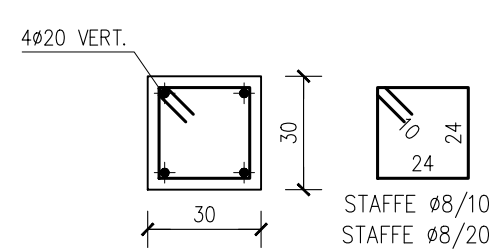

SCALA 1:20

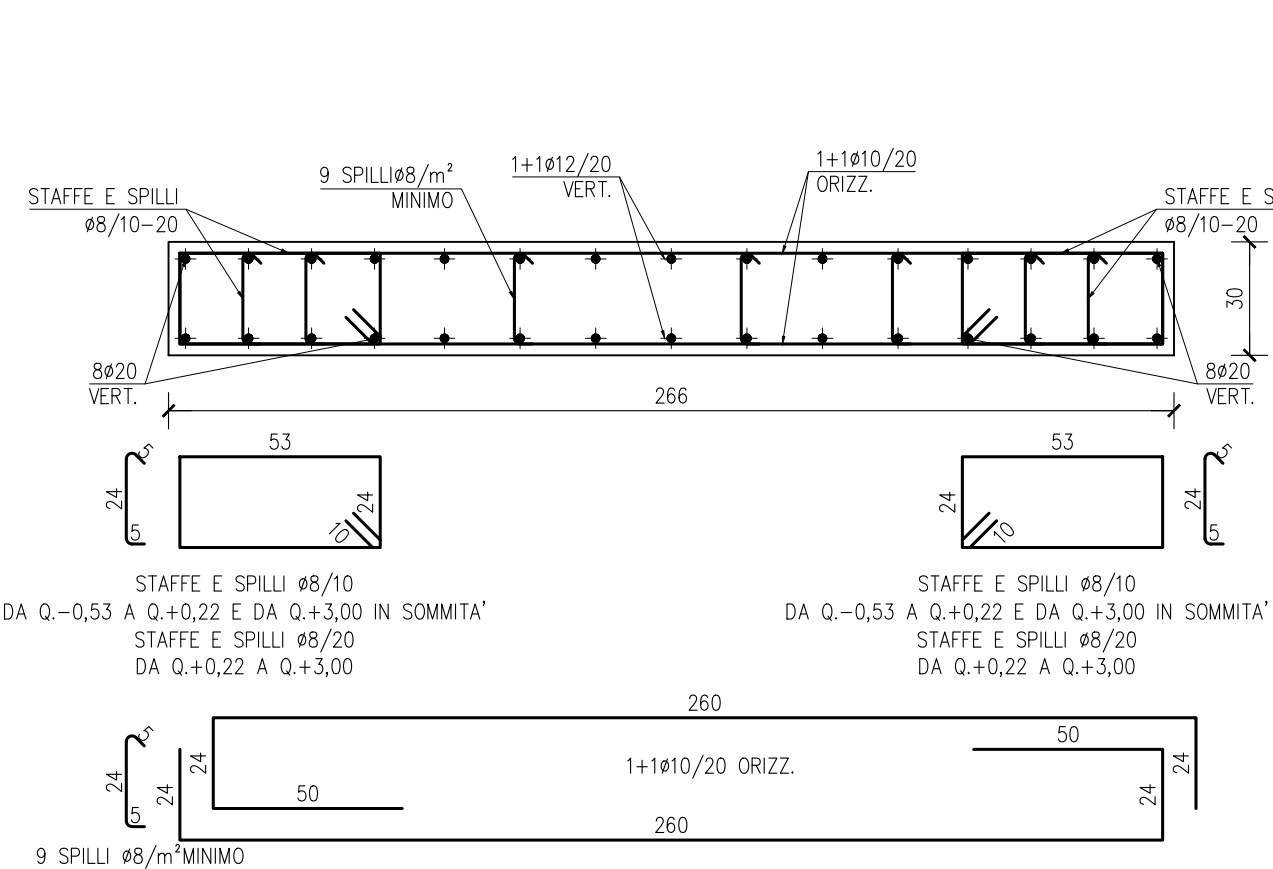

PROGETTO DEFINITIVO
AMPLIAMENTO DELLE STRUTTURE SPORTIVE ALLA CA' ROSSA

Progettazione impianti	Progettazione antincendio
Studio associato Perlini	Studio associato Perlini

PROGETTO ESECUTIVO DELLE STRUTTURE

Oggetto:
- DETTAGLI COSTRUTTIVI PILASTI E SETTI IN C.A.

tav. 03 STR. scala 1:20

Revisioni	N°	DESCRIZIONE	DATA
	0	Emissione	Novembre 2019
	1	Revisione generale	Dicembre 2019
	2		
	3		