


INQUADRAMENTO

Fotopiano Comune di Porto Mantovano - Scala 1:5.000

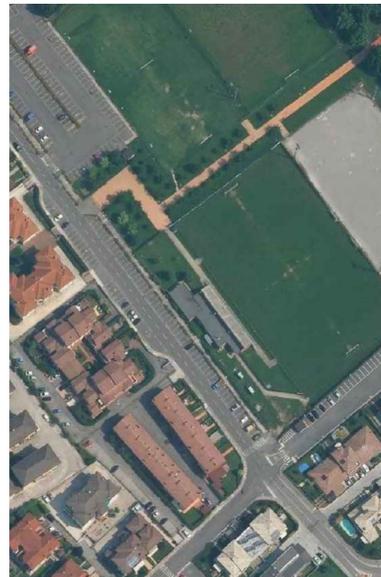


Area di intervento



Fabbricato esistente - Vista sud-est




Fabbricato esistente - Vista sud-ovest

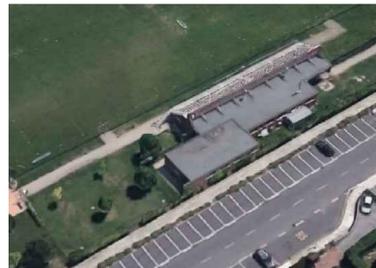

Estratto di mappa catastale - Comune di Porto Mantovano

Foglio n.10 Particella n.267 - Scala 1:2.000

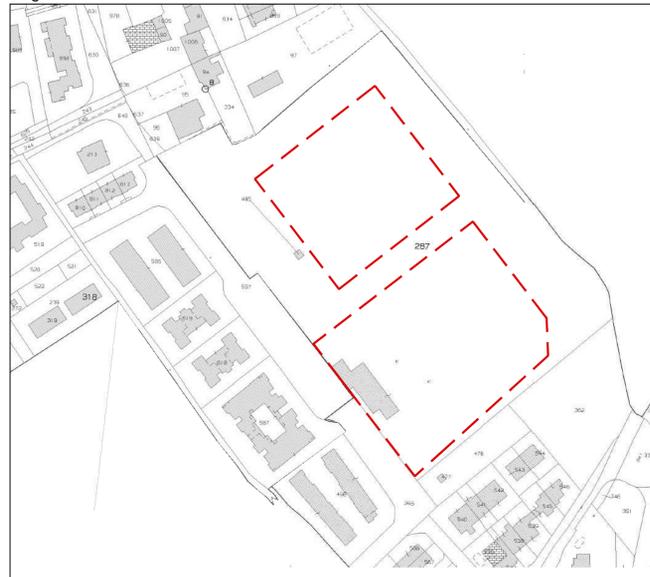

Estratto PGT Comune di Porto Mantovano

Piani delle Regole - Tav.PR-04a - Unità paesaggistiche e di intervento - Scala 1:2.000



Ambito: Servizi pubblici, attrezzature d'uso pubblico, aree verdi speciali e zone di tutela paesaggistico-ambientale
Ambito servizi alla residenza (già di proprietà comunale o convenzionati)

Piano dei Servizi - Tav.PR-03a - Analisi della dotazione dei servizi esistenti - Scala 1:2.000



Verde e attrezzature sportive
Verde pubblico
Parcheggi e aree di sosta

STATO ATTUALE

Planimetria - Scala 1:500



Perimetro impianto sportivo
Recinzioni interne



REGIONE LOMBARDIA



PROVINCIA DI MANTOVA



COMUNE DI PORTO MANTOVANO

PROGETTO ESECUTIVO
AMPLIAMENTO DELLE STRUTTURE SPORTIVE ALLA CA' ROSSA

Progettazione architettonica
ing. Renato Buttini (sulla base del progetto definitivo redatto dall'arch. Matteo Leorati)

collaboratori
ing. Dario Buttini
geom. Mara Sanfelici
arch. Isabella Bonato

Geologia e Difesa del suolo
STUDIO GDS di De Togni D. e Gabrielli F.

Acustica
arch. Moreno Tonini

Progettazione strutturale
ing. Stefano Mazzocchi

Progetto della sicurezza
ing. Renato Buttini

Progettazione impianti
Studio associato Perlini

Progettazione antincendio
Studio associato Perlini

PROGETTO ARCHITETTONICO

Oggetto:
STATO DI FATTO
INQUADRAMENTO E PLANIMETRIA GENERALE

limbro e firma



tav. 01 ARCH

scala VARIE

Revisioni	N° DESCRIZIONE	DATA
0	Emissione	Agosto 2021
1	Revisione	Gennaio 2022
2		
3		
4		
5		



STUDIO TECNICO ING. RENATO BUTTINI
PIAZZA MOZZARELLI N.10 - 46100 MANTOVA
TEL. E FAX 0376/220746
EMAIL: BUTTINI.RENATO54@GMAIL.COM