




STATO ATTUALE
PIANTA PIANO TERRA - Scala 1:100

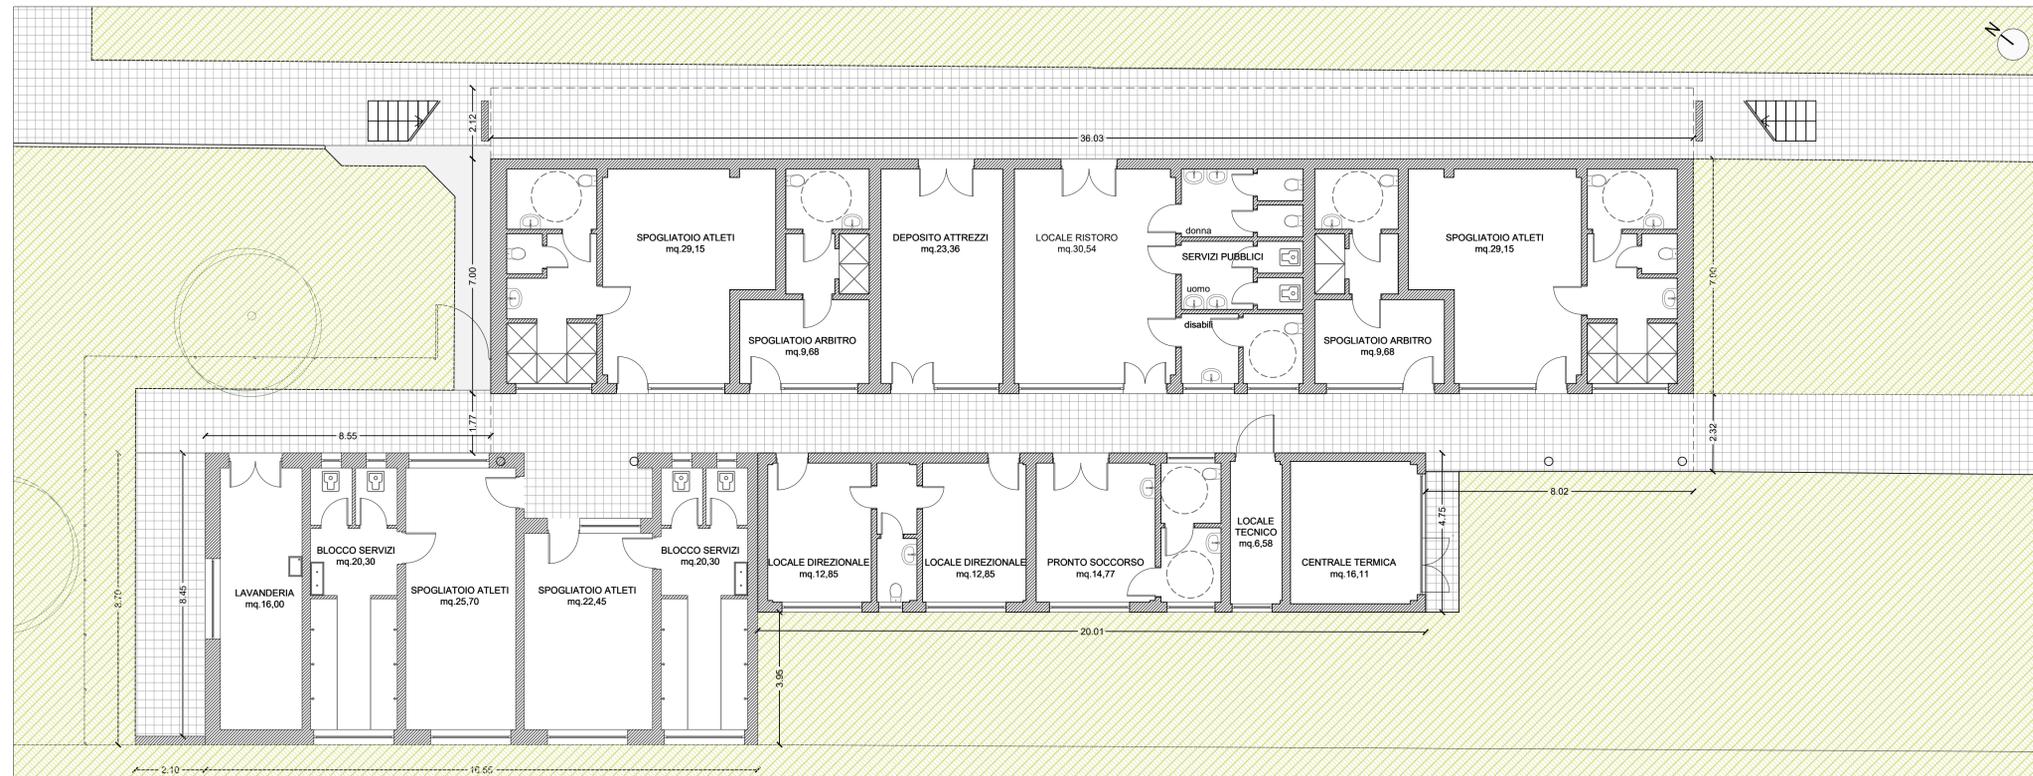


PIANTA COPERTURE - Scala 1:200

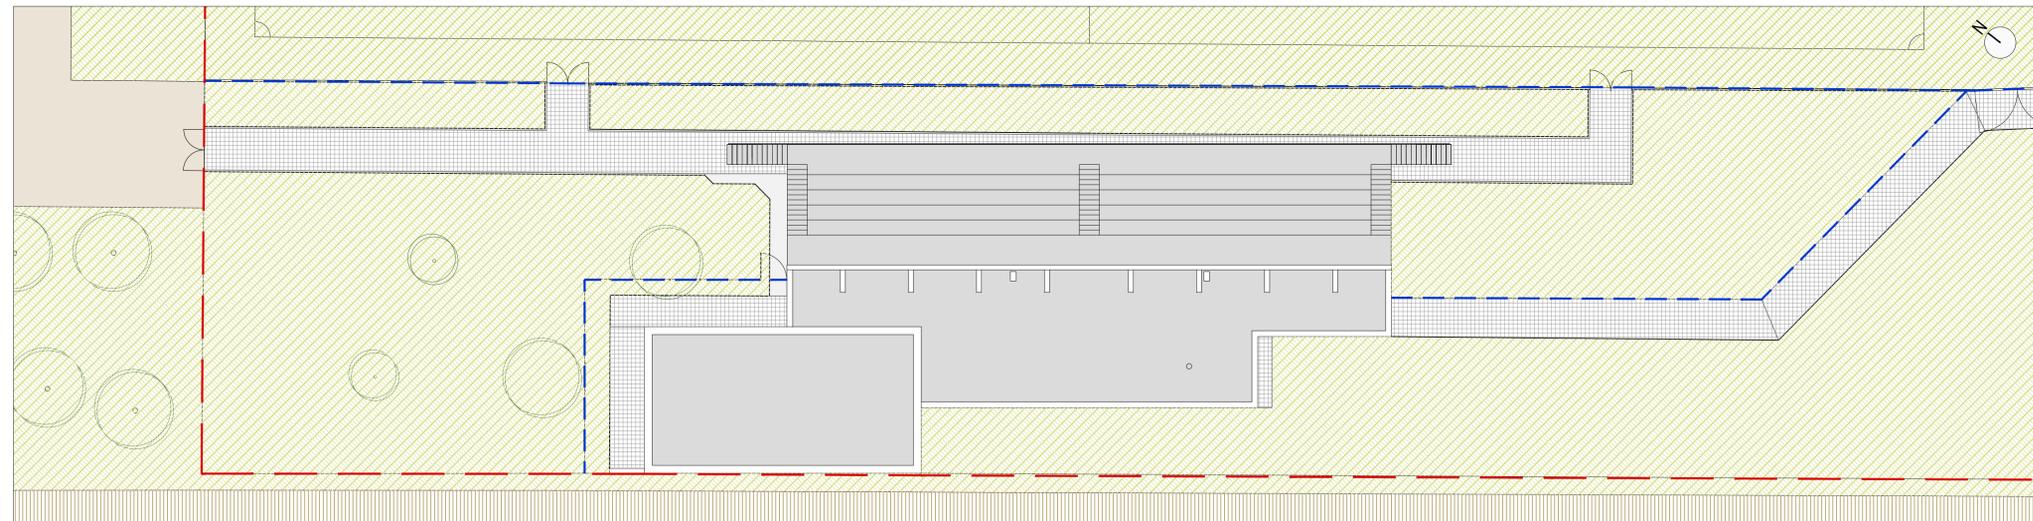

PROSPETTO DA CAMPO DA CALCIO - Scala 1:200

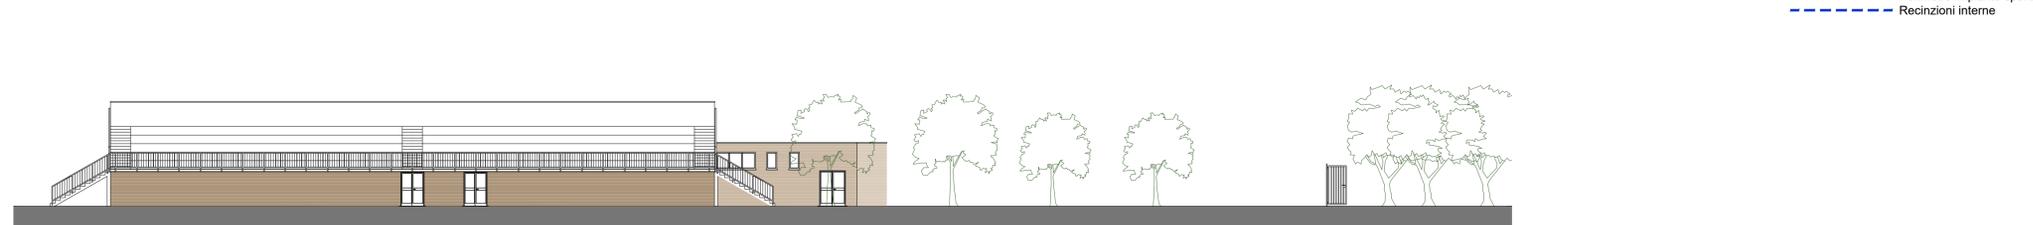

PROSPETTO DA STRADA - Scala 1:200

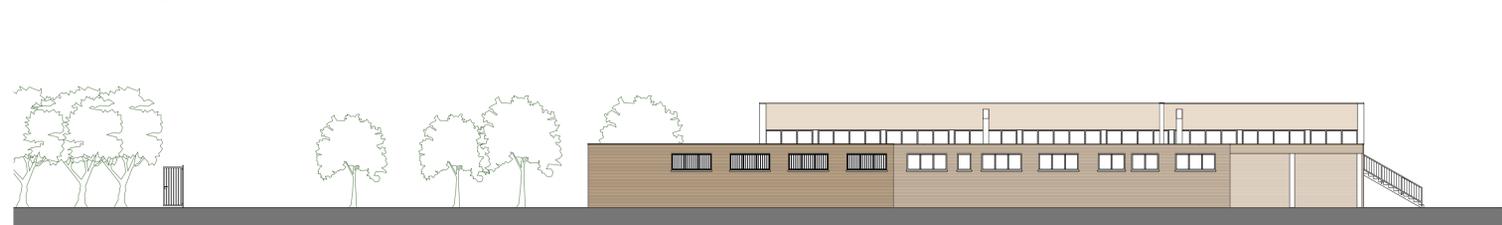

PROSPETTO LATERALE - Scala 1:200



PROGETTO ESECUTIVO
AMPLIAMENTO DELLE STRUTTURE SPORTIVE ALLA CA' ROSSA

Progettazione architettonica ing. Renato Buttini (sulla base del progetto definitivo redatto dall'arch. Matteo Leorati)	collaboratori ing. Dario Buttini geom. Mara Sanfelici arch. Isabella Bonato
Geologia e Difesa del suolo STUDIO GDS di De Togni D. e Gabrielli F.	Acustica arch. Moreno Tonini
Progettazione strutturale ing. Stefano Mazzocchi	Progetto della sicurezza ing. Renato Buttini
Progettazione impianti Studio associato Perlini	Progettazione antincendio Studio associato Perlini

PROGETTO ARCHITETTONICO

Oggetto:
- STATO DI FATTO:
pianta delle coperture
pianta piano terra
prospetti



tav. 02 ARCH

scala VARIE

Revisioni	N° DESCRIZIONE	DATA
0	Emissione	Agosto 2021
1	Revisione	Gennaio 2022
2		
3		
4		
5		

STUDIO TECNICO ING. RENATO BUTTINI
PIAZZA MOZZARELLI N.10 - 46100 MANTOVA
TEL. E FAX 0376/220746
EMAIL: BUTTINI.RENATO54@GMAIL.COM