


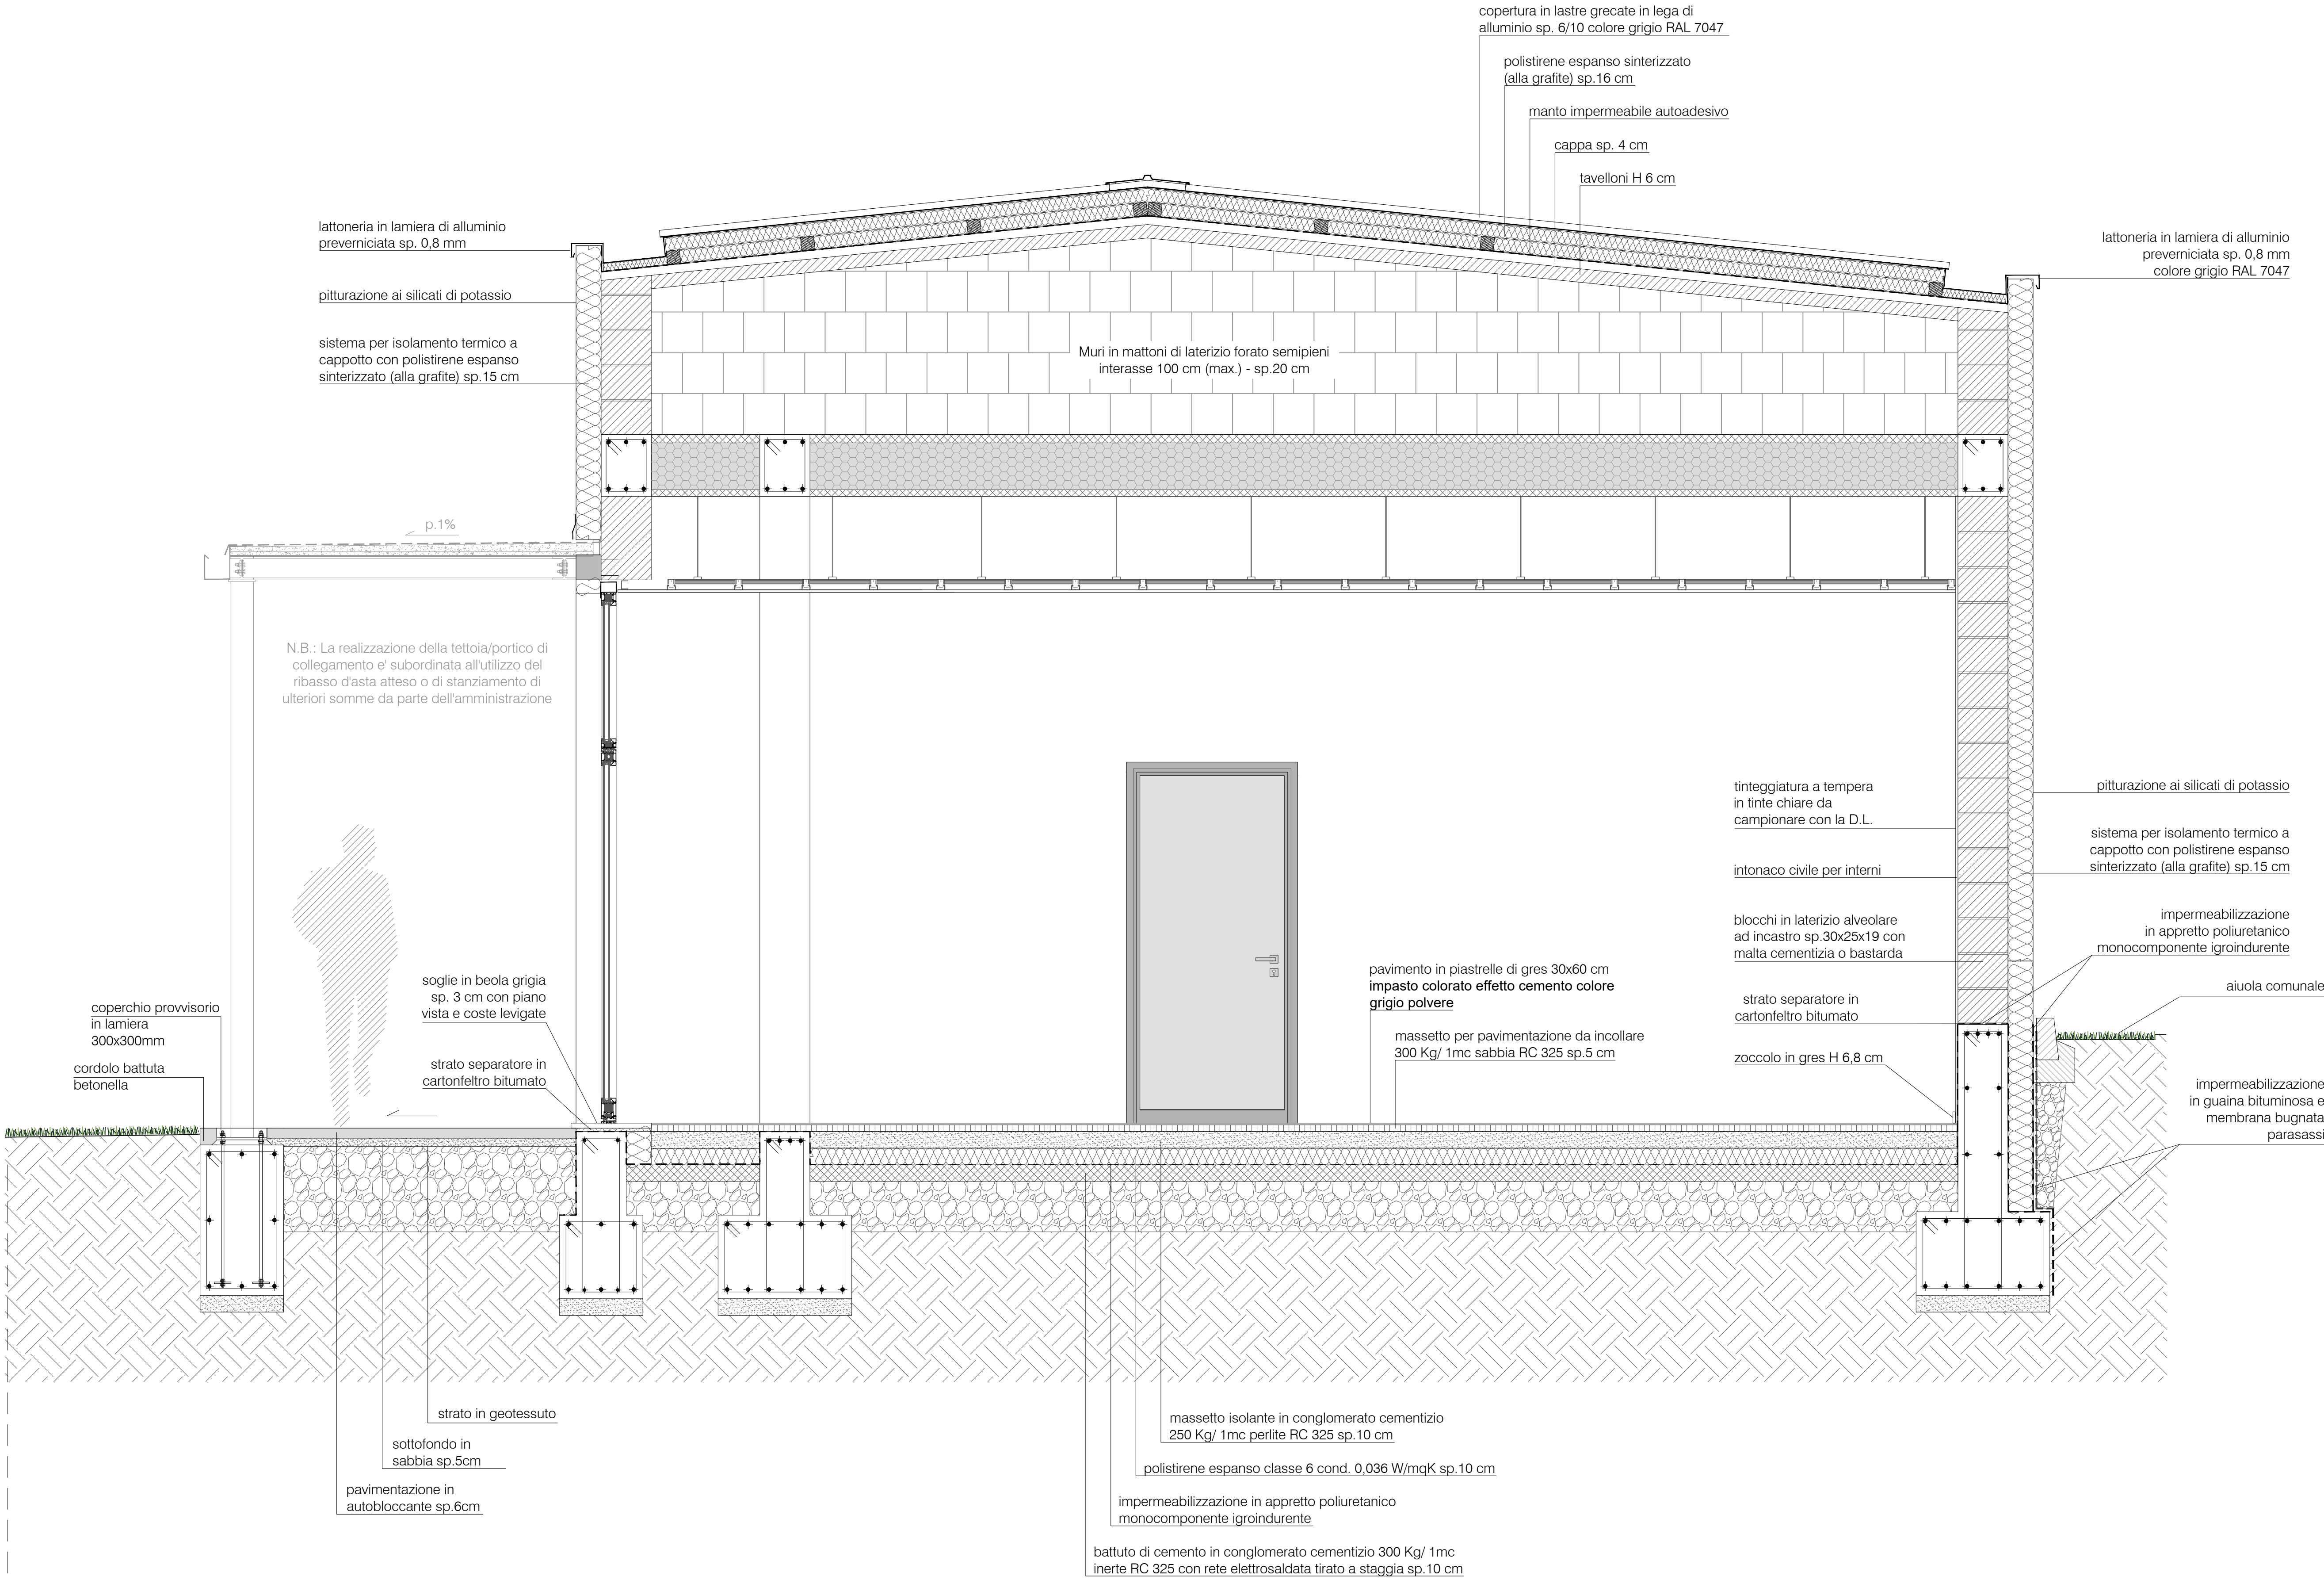

LA REALIZZAZIONE DELLA TETTOIA/PORTICO DI COLLEGAMENTO E' SUBORDINATA ALL'UTILIZZO DEL RIBASSO D'ASTA ATTESO O DI STANZIAMENTO DI ULTERIORI SOMME DA PARTE DELL'AMMINISTRAZIONE



REGIONE
LOMBARDIA



PROVINCIA
DI MANTOVA



COMUNE DI
PORTO
MANTOVANO

PROGETTO ESECUTIVO
AMPLIAMENTO DELLE STRUTTURE SPORTIVE ALLA CA' ROSSA

Progettazione architettonica
ing. Renato Buttini (sulla base del progetto definitivo redatto dall'arch. Matteo Leorati)

collaboratori
ing. Dario Buttini
geom. Mara Sanfelici
arch. Isabella Bonato

Geologia e Difesa del suolo
STUDIO GDS di De Togni D. e Gabrielli F.

Acustica
arch. Moreno Tonini

Progettazione strutturale
ing. Stefano Mazzocchi

Progetto della sicurezza
ing. Renato Buttini

Progettazione impianti
Studio associato Perlini

Progettazione antincendio
Studio associato Perlini

PROGETTO ARCHITETTONICO

Oggetto:
STATO DI PROGETTO
PARTICOLARI COSTRUTTIVI E DECORATIVI
SEZIONE TIPICA

timbro e firma



tav. 09 ARCH

scala 1:20

Revisioni	N° DESCRIZIONE	DATA
0	Emissione	Agosto 2021
1	Revisione	Gennaio 2022
2		-
3		-
4		-
5		-



STUDIO TECNICO ING. RENATO BUTTINI
PIAZZA MOZZARELLI N.10 - 46100 MANTOVA
TEL. E FAX 0376/220746
EMAIL: BUTTINI.RENATO54@GMAIL.COM