

PROSPETTO DA STRADA - scala 1:50

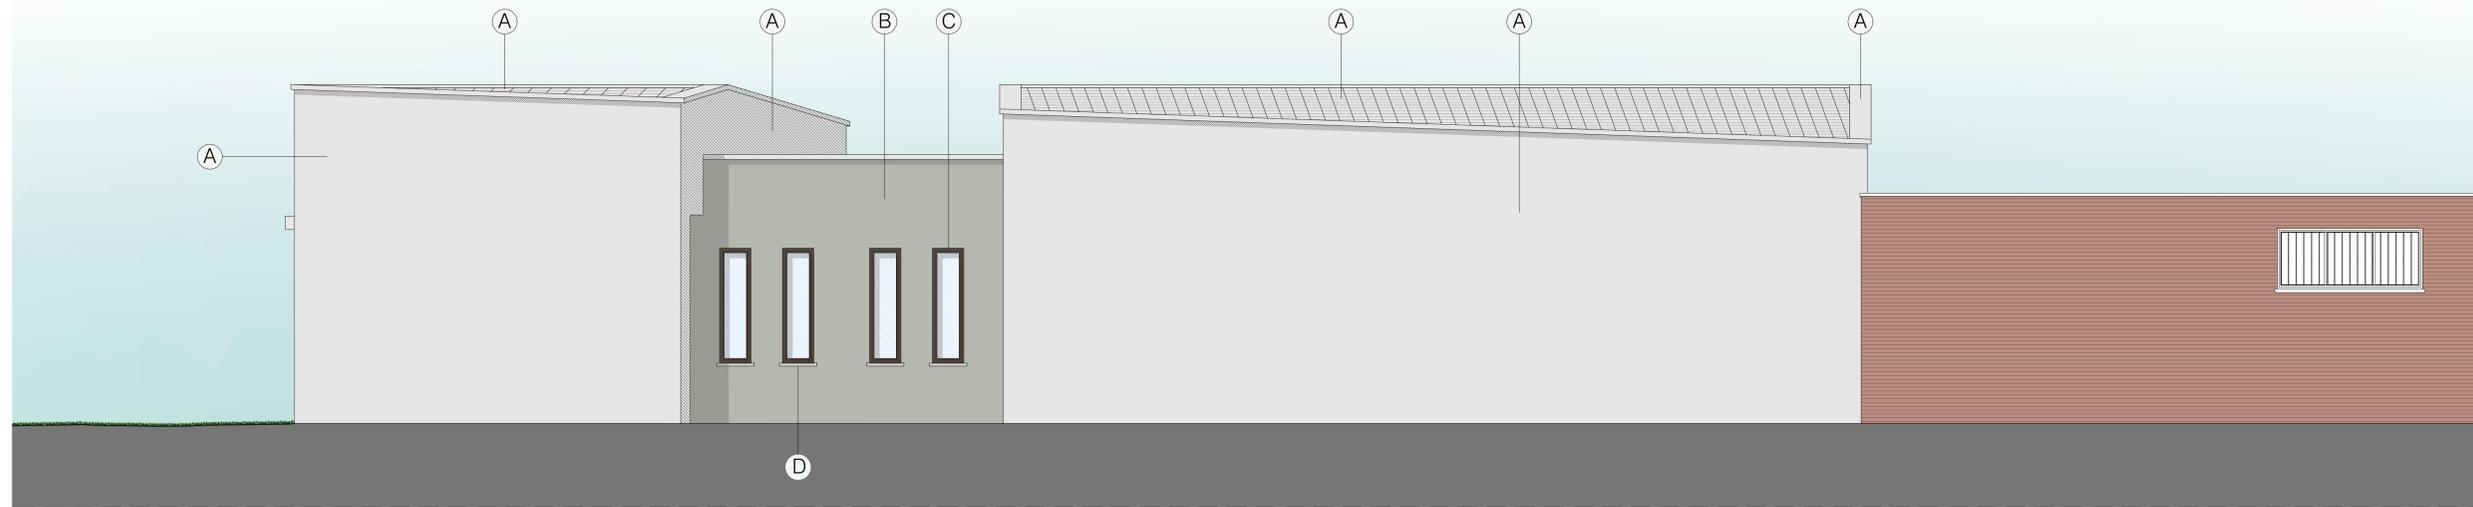


TABELLA MATERIALI E COLORI

A	Colore grigio chiaro RAL 7047
B	Colore grigio agata RAL 7038
C	Colore marrone seppia RAL 8014
D	Soglie e davanzali in beola grigia con piano a vista e coste levigate

PROSPETTO DA CAMPO DA CALCIO - scala 1:50



LA REALIZZAZIONE DELLA TETTOIA/PORTICO DI COLLEGAMENTO E' SUBORDINATA ALL'UTILIZZO DEL RIBASSO D'ASTA ATTESO O DI STANZIAMENTO DI ULTERIORI SOMME DA PARTE DELL'AMMINISTRAZIONE



PROGETTO ESECUTIVO
AMPLIAMENTO DELLE STRUTTURE SPORTIVE ALLA CA' ROSSA

Progettazione architettonica ing. Renato Buttini (sulla base del progetto definitivo redatto dall'arch. Matteo Leorati)	collaboratori ing. Dario Buttini geom. Mara Santfelici arch. Isabella Bonato
Geologia e Difesa del suolo STUDIO GDS di De Togni D. e Gabrielli F.	Acustica arch. Moreno Tonini
Progettazione strutturale ing. Stefano Mazzocchi	Progetto della sicurezza ing. Renato Buttini
Progettazione impianti Studio associato Perlini	Progettazione antincendio Studio associato Perlini

PROGETTO ARCHITETTONICO

Oggetto:
STATO DI PROGETTO
PARTICOLARI DECORATIVI PROSPETTI




tav. 10 ARCH

scala 1:50

Revisioni	N° DESCRIZIONE	DATA
0	Emissione	Agosto 2021
1	Revisione	Gennaio 2022
2		
3		
4		
5		

PROSPETTO LATERALE - scala 1:50

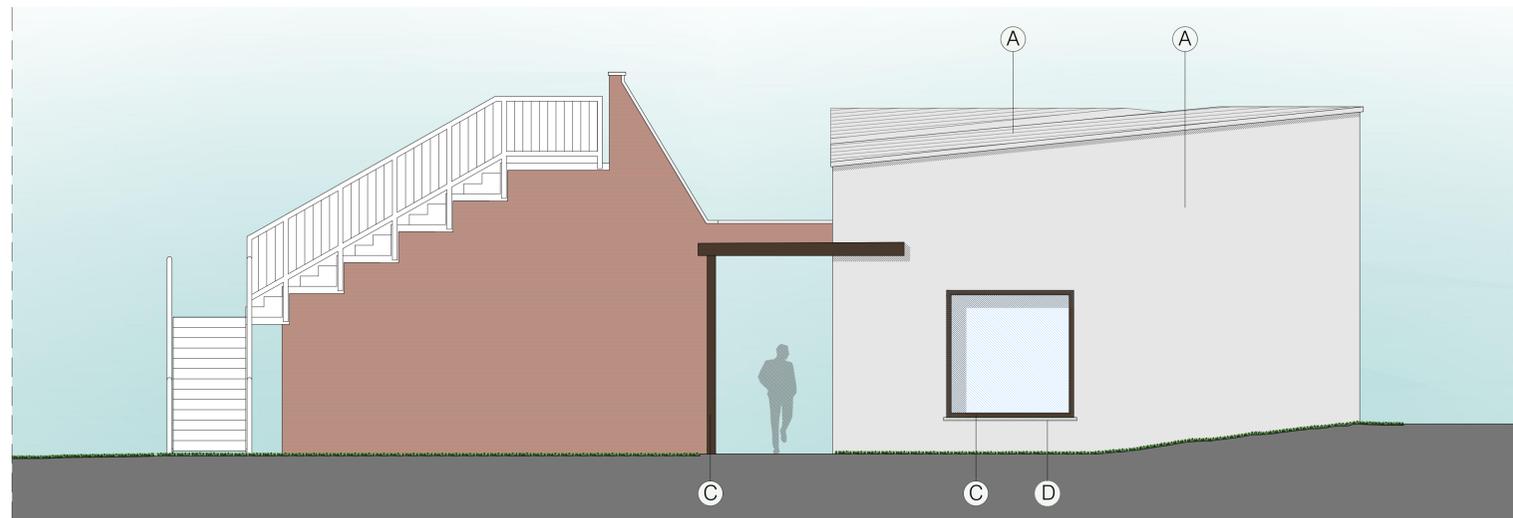

STUDIO TECNICO ING. RENATO BUTTINI
PIAZZA MOZZARELLI N.10 - 46100 MANTOVA
TEL. E FAX 0376/220746
EMAIL: BUTTINI.RENATO54@GMAIL.COM

A termini di legge questo disegno non può essere riprodotto o ceduto a terzi senza nostro preventivo consenso scritto.