



STATO DI PROGETTO


PIANTA PIANO TERRA - scala 1:50

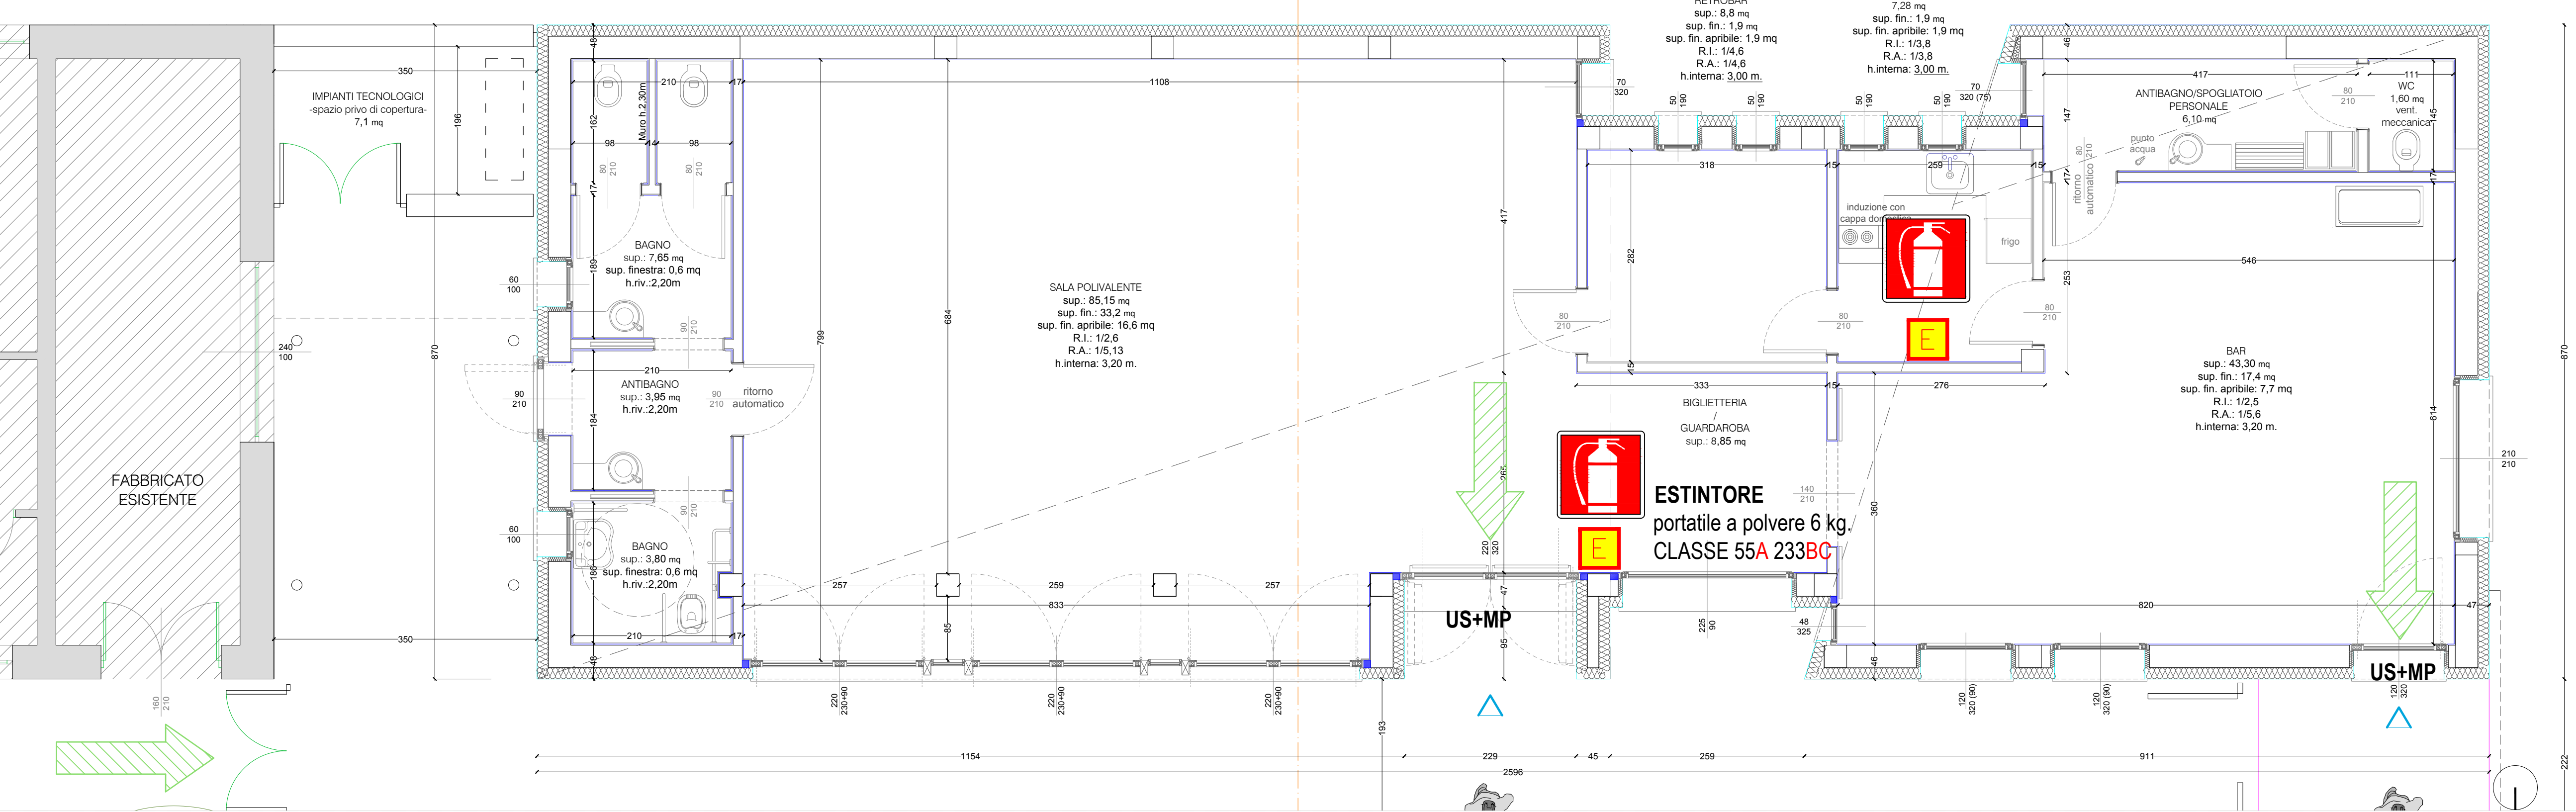

PLANIMETRIA - scala 1:200

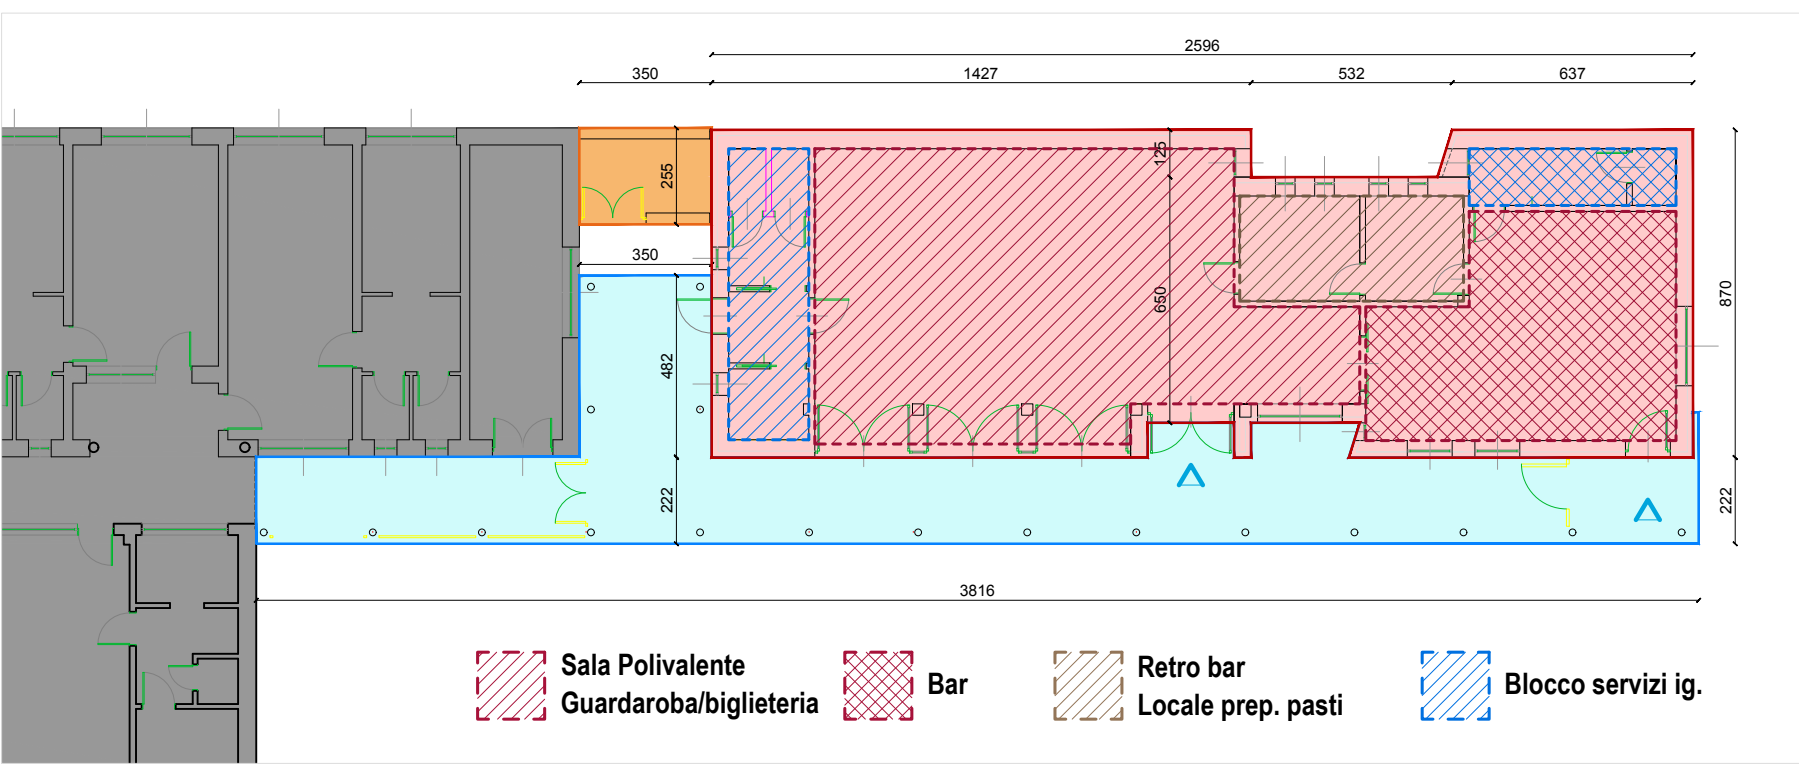


PLANIMETRIA - scala 1:200

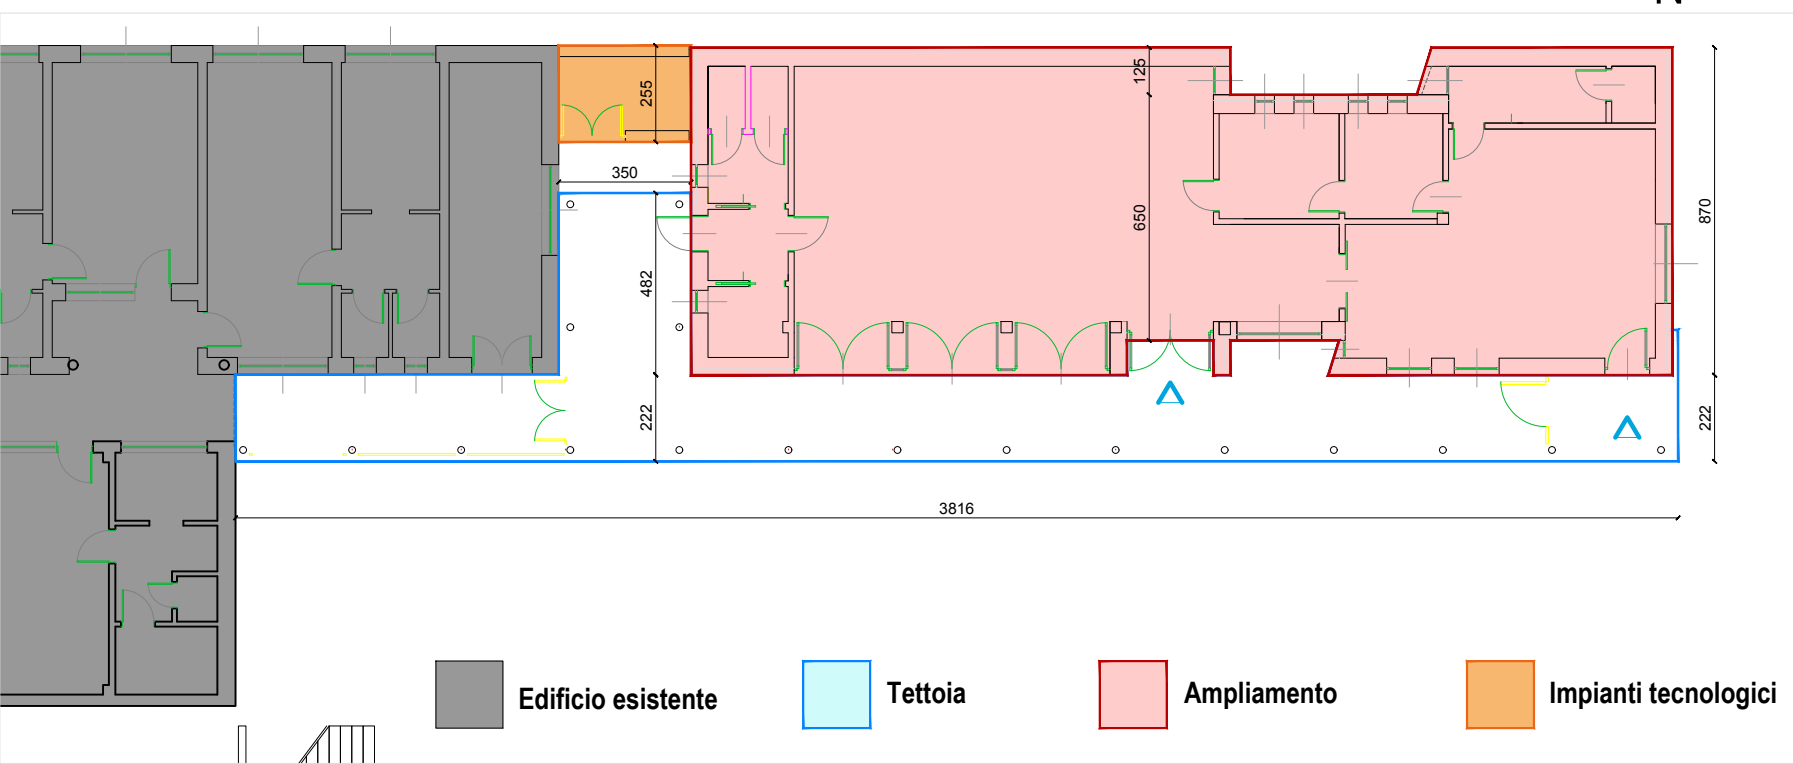

STATO DI PROGETTO

PIANTA PIANO TERRA - scala 1:100

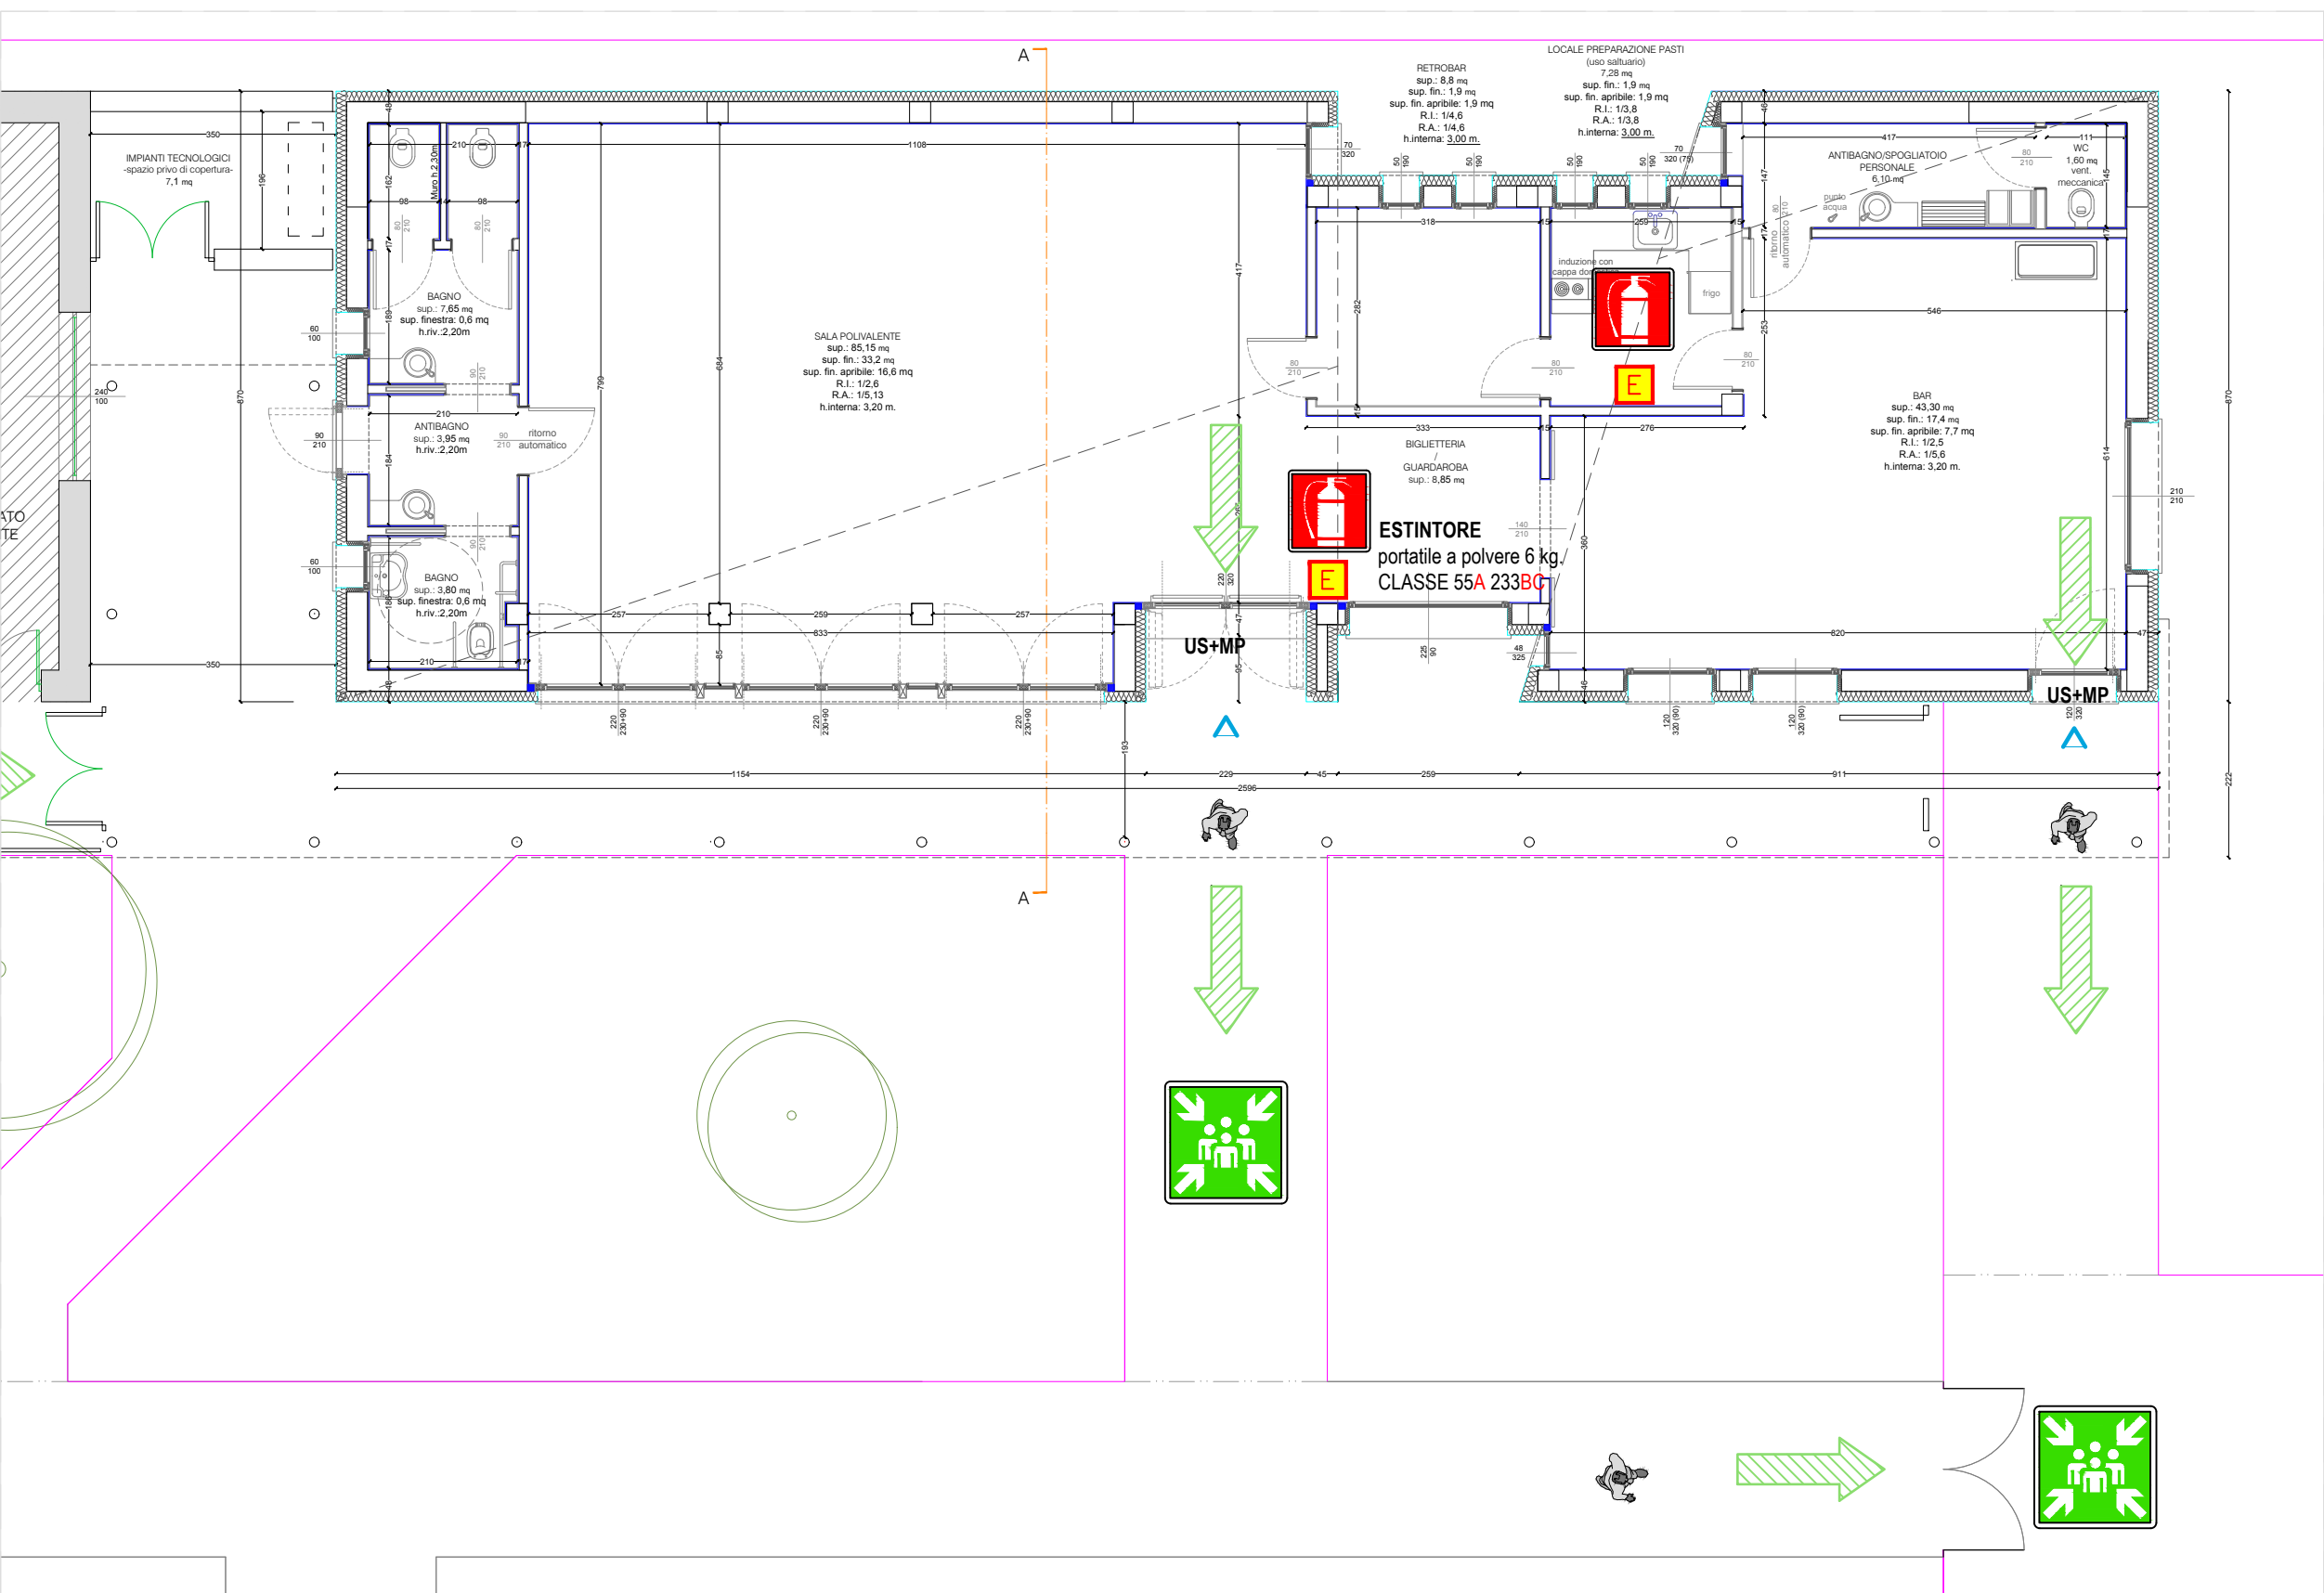

PLANIMETRIA - scala 1:1000



STATO DI PROGETTO





REGIONE
LOMBARDIA



PROVINCIA
DI MANTOVA



COMUNE DI
PORTO
MANTOVANO

PROGETTO ESECUTIVO
AMPLIAMENTO DELLE STRUTTURE SPORTIVE ALLA CA' ROSSA

Progettazione architettonica
ing. Renato Buttin (sulla base del progetto definitivo
redatto dall'arch. Matteo Leorati)

collaboratori
ing. Dario Buttin
geom. Mara Santelli

Geologia e Difesa del suolo
STUDIO GDS di De Togni D. e Gabrielli F.

Acustica
arch. Moreno Tonini

Progettazione strutturale
ing. Stefano Mazzocchi


Progetto della sicurezza
ing. Renato Buttin

Progettazione impianti
Studio associato Perlini

Progettazione antincendio
Studio associato Perlini

PROGETTO ANTINCENDIO

Oggetto:
- LAY OUT IMPIANTO ANTINCENDIO
- PLANIMETRIE

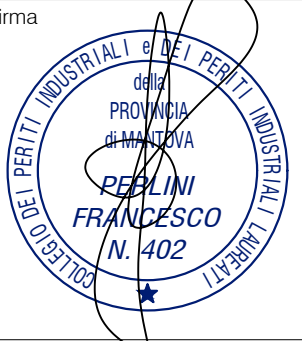Impronta e firma


tit. 1 ANT

scala 1:1000 - 1:200 - 1:50

Revisioni

N°	DESCRIZIONE	DATA
0	Emissione	Agosto 2021
1	Revisione	Gennaio 2022
2		
3		
4		
5		



STUDIO TECNICO ING. RENATO BUTTINI
PIAZZA MOZZARELLI N.10 - 46100 MANTOVA
TEL. E FAX 0376/220746
EMAIL: BUTTINI.RENATO54@GMAIL.COM

Ai termini di legge questo disegno non può essere riprodotto o ceduto a terzi senza nostro preventivo consenso scritto