




PIANTA PIANO TERRA
scala 1:200

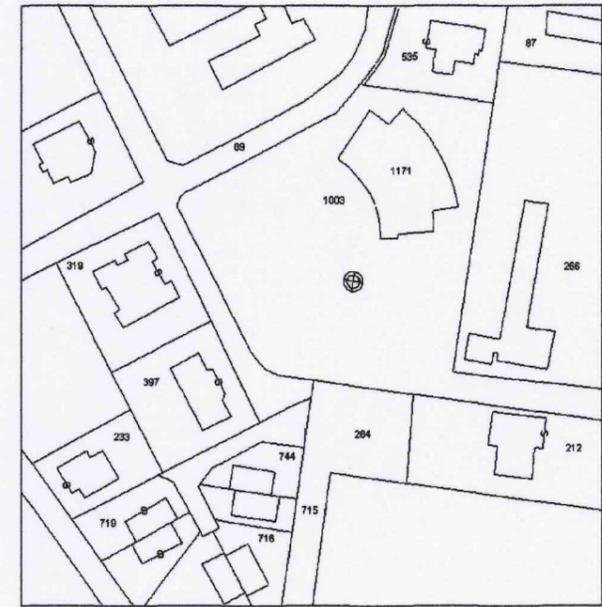

ESTRATTO DI MAPPA CATASTALE

