

Agenzia del Territorio
CATASTO FABBRICATI
Ufficio provinciale di
Mantova

Dichiarazione protocollo n. _____ del _____
Planimetria di u.i.u. in Comune di Porto Mantovano
Strada Papa Giovanni Xxiii civ. 14


Identificativi Catastali:
Sezione:
Foglio: 9
Particella: 2269
Subalterno:

Compilata da:
Martelli Livio
Iscritto all'albo:
Geometri
Prov. Mantova N. 1255

ada n.1 Scala 1: 200


Regioni stessa Ditta

PIANTA PIANO TERRA

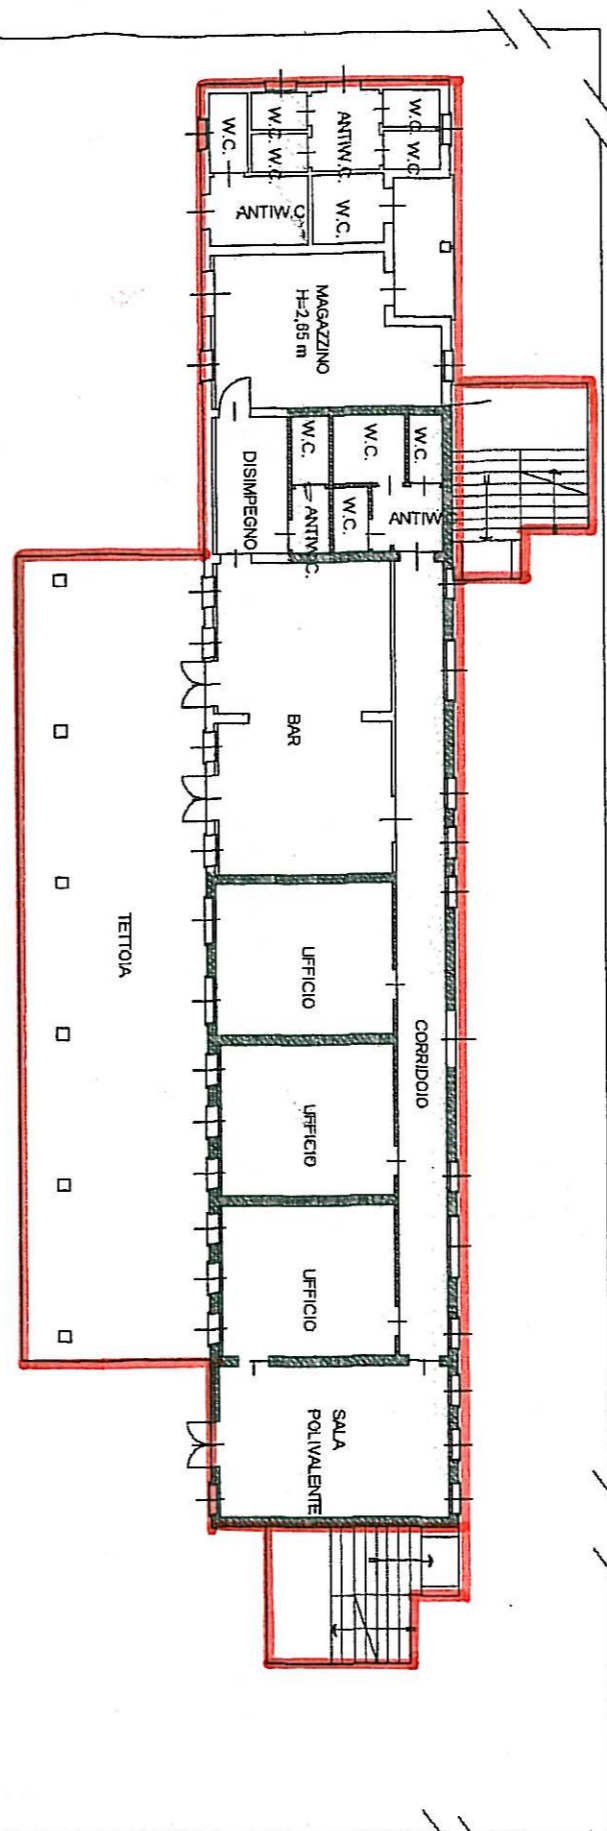

Regioni stessa Ditta

PLANIMETRIA

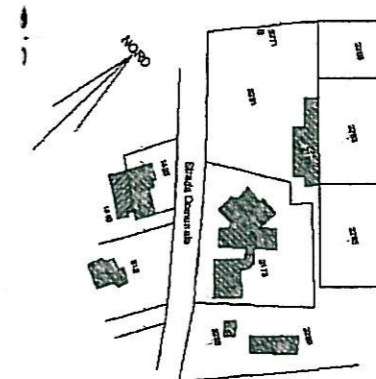

ALLEGATO B

