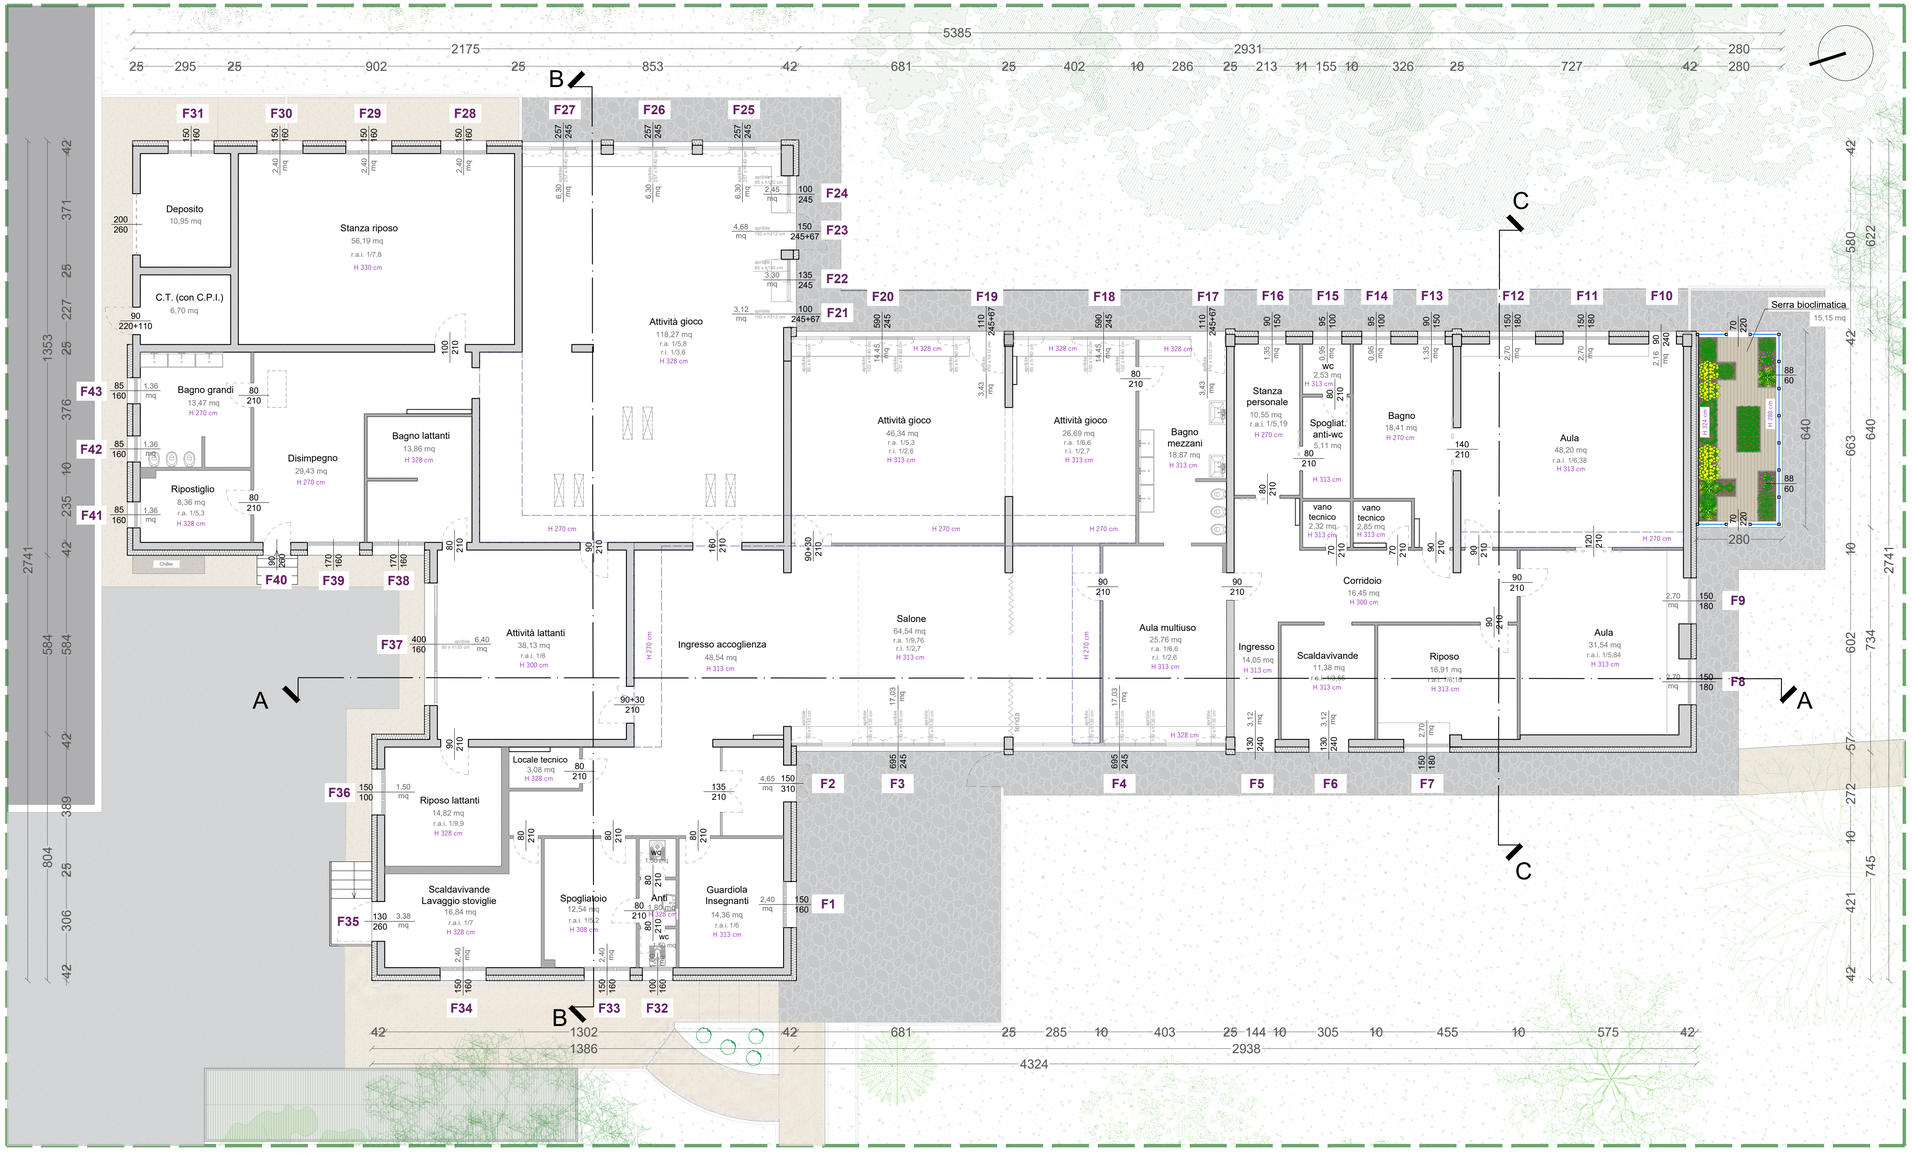

Pianta piano rialzato - stato di progetto - scala 1:100

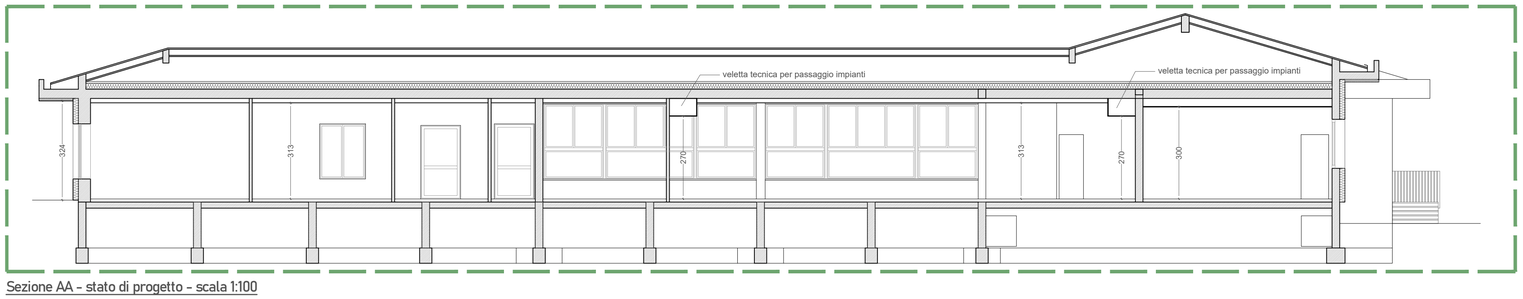

Sezione AA - stato di progetto - scala 1:100

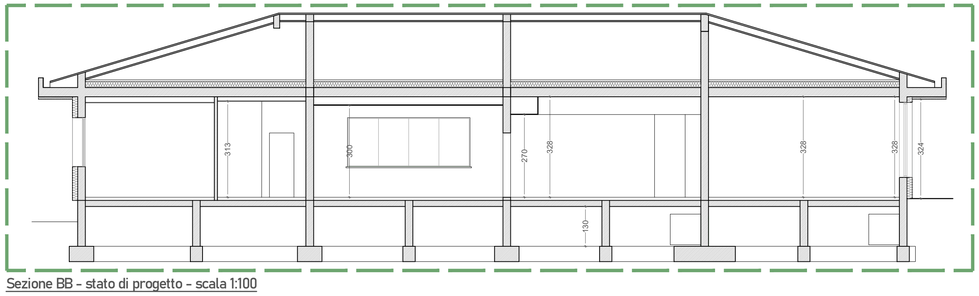

Sezione BB - stato di progetto - scala 1:100

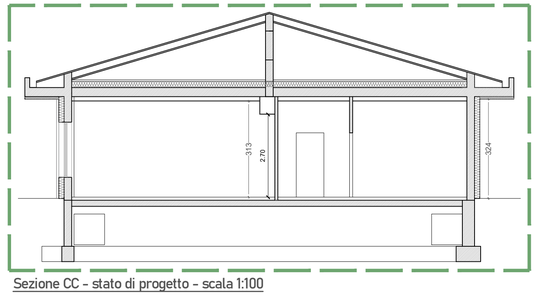

Sezione CC - stato di progetto - scala 1:100

COMUNE DI PORTO MANTOVANO
PROVINCIA DI MANTOVA

STUDIO DI ARCHITETTURA
FORCELLINI GIOVANNONI ARCHITETTI
Via Della Certosa, 16 - 46100 Mantova

GRUPPO DI LAVORO
Arch. Riccardo Forcellini - Arch. Luca Giovannoni - Arch. Monica Coghi - Arch. Roberta Ferri
Ing. Marcello Bleve - Per.Ind. Enrico Tosini - Ing. Dario Massalino

RUP: Arch. Rosanna Maffei
SINDACO: Dott.ssa Maria Paola Salvarani

PROGETTISTA
Arch. Luca Giovannoni
Studio di Architettura
Arch. Riccardo Forcellini
Arch. Luca Giovannoni
Via della Certosa, 16 - 46100 Mantova (MN)
@ architetto.giovannoni@gmail.com
cell 3408259209

PROGETTO: **PROGETTO ESECUTIVO**
Intervento di ristrutturazione e riqualificazione per l'efficientamento energetico del fabbricato scolastico con destinazione ad asilo nido sito in via Ugo Foscolo nel comune di Porto Mantovano
Bando di Regione Lombardia 2025 Sostenibilità ed Efficienza Energetica degli Edifici Pubblici
CUP: C33C25000920006

COMMITTENTE: COMUNE DI PORTO MANTOVANO

OGGETTO TAVOLA: PIANTA / SEZIONI STATO DI PROGETTO

DATA: LUGLIO 2026

SCALA GRAFICA: 1:100

TAVOLA 7

LUCA GIOVANNONI
15.07.2026
10:32:05
GMT+01:00

Firma
Arch. Luca Giovannoni

LA PROPRIETÀ DI QUESTO ELABORATO È RISERVATA A NORMA DI LEGGE - IL FATTO DI ESSERE IN POSSESSO DI QUESTO DISEGNO NON AUTORIZZA A RIPRODURLO O RENDERLO NOTO A TERZI SENZA ESPRESSA E PREVENTIVA AUTORIZZAZIONE DEL PROGETTISTA