

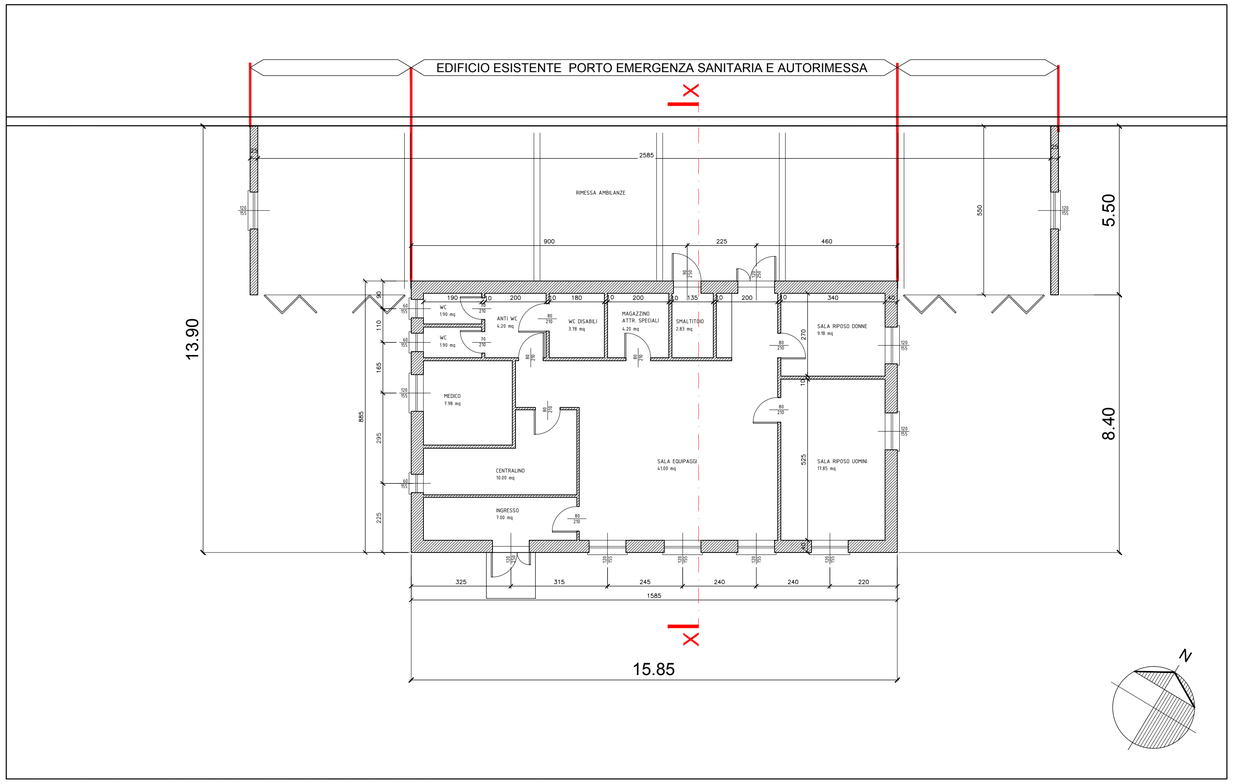



PIANTA PIANO TERRA STATO DI FATTO (scala 1:100)

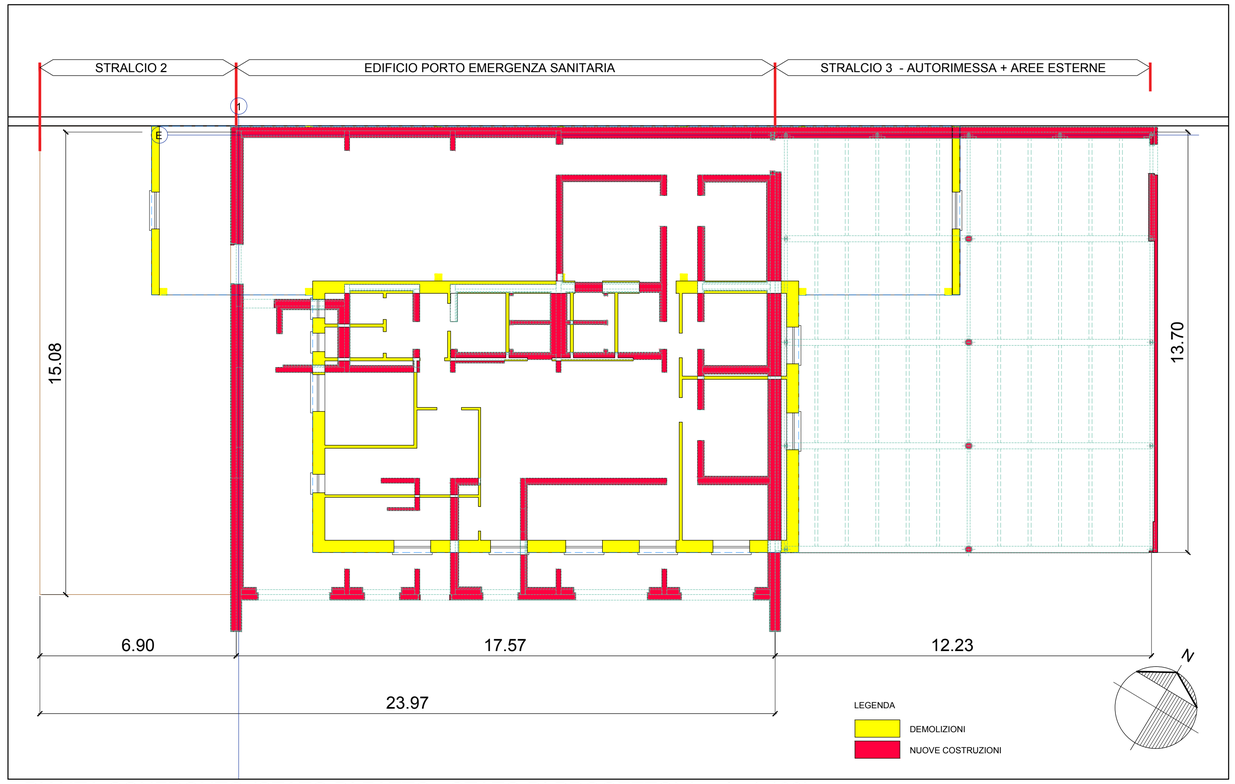


PIANTA CONFRONTO (STATO DI FATTO - STATO DI PROGETTO) (scala 1:100)

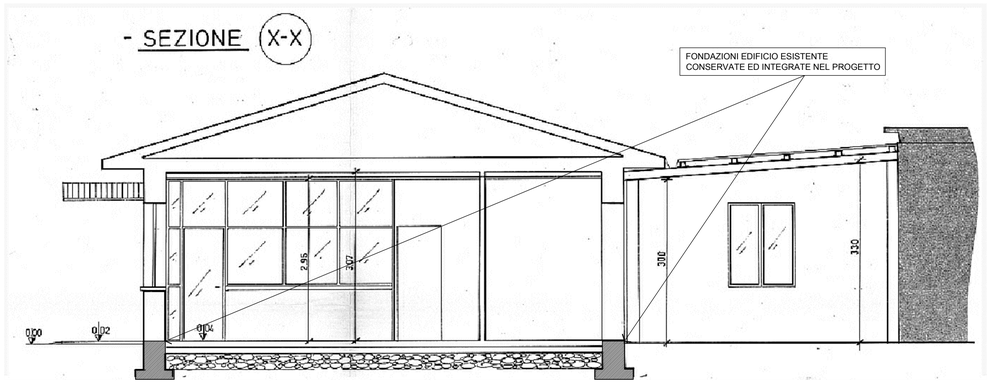

SEZIONE STATO DI FATTO (scala 1:100)

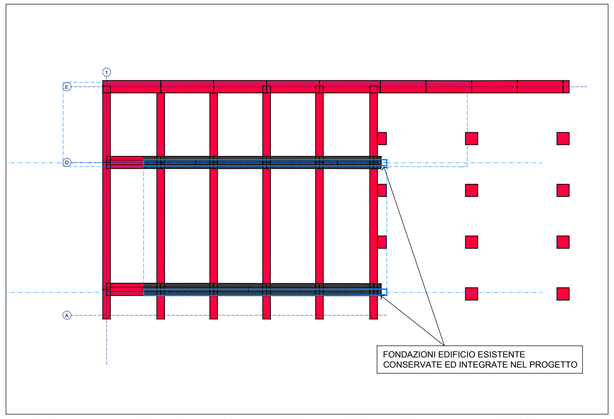

SCHEMA FONDAZIONI - CONFRONTO (scala 1:200)

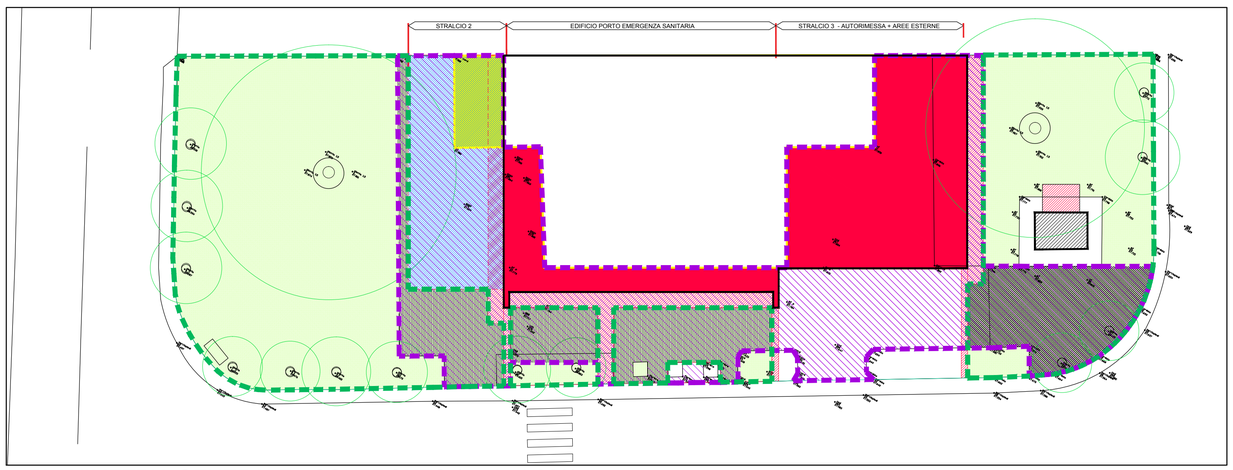


PLANIMETRIA GENERALE - CONFRONTO (scala 1:200)

LEGENDA

CONFRONTO (DEMOLIZIONI/NUOVE COSTRUZIONI)

- ATTUALE ZONA IMPERMEABILE
- PERIMETRO EDIFICIO ESISTENTE DA DEMOLIRE
- PAVIMENTAZIONE INTERNA DA DEMOLIRE
- SUPERFICIE ATTUALE NON DRENANTE DA DEMOLIRE
- PERIMETRO EDIFICIO DI PROGETTO ("STRALCIO 1 e 3" - PORTO EMERGENZA SANITARIA E AUTORIMESSA)
- NUOVA PAVIMENTAZIONE INTERNA DI PROGETTO
- PERCORSI ESTERNI DI PROGETTO ("STRALCIO 3" - AREE ESTERNE DI PERTINENZA)
- PERIMETRO NUOVA SUPERFICIE DRENANTE DI PROGETTO
- PERIMETRO IN PREVISIONE ("STRALCIO 2" - AMBULATORI MEDICI)
- EDIFICI ESISTENTI DA CONSERVARE

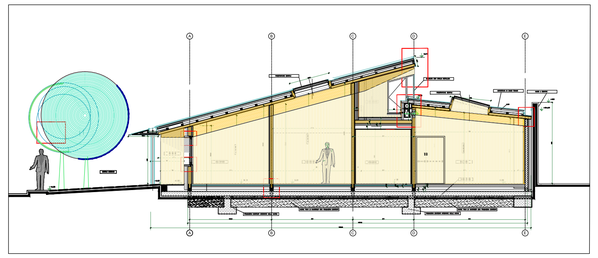

COMUNE DI PORTO MANTOVANO
PROVINCIA DI MANTOVA - REGIONE LOMBARDIA

AMPLIAMENTO DELLA SEDE DI PORTO EMERGENZA I e II STRALCIO PROGETTO ESECUTIVO

PROPONENTE
COMUNE DI PORTO MANTOVANO
Strada Statale Cisa, n°112 - 46047 Porto Mantovano (MN)

RTP

PROGETTO ARCHITETTONICO
ARCHITETTO VITTORIO DI TURI
Casale Setteventi, n°95
15060 - Silvano d'Orba (AL)

STRUTTURE, ACUSTICA, TERMOTECNICA, IMP. MECC.
ING. EMANUELE DELLA TORRE
SUISSE CONSULENCES SAGL
Via Mastri Ligornettesi, n°24
CH - 6853 - Ligornetto (Tessin)

SICUREZZA
ARCHITETTO CLAUDIO MANFREDDO
Via Trento, n°43
16145 - Genova (GE)

IMPIANTI ELETTRICI
PER. IND. ANTONIO DANESI
STAIN Engineering S.r.l.
Viale Verona, n° 190/14
38123 - Trento (TN)

INVARIANZA IDRAULICA
ING. ENRICO BONETTO
ETC Studio
Via E.Meda, n°1
35010 - Vigonza (PD)

PROGETTO ESECUTIVO

STATO ATTUALE, STATO DI PROGETTO, CONFRONTO

Data	LUGLIO_2020
Scala	1:200 - 1:100

Codice	Disciplina	Livello di Progettazione	Elaborato		Nome tavola
PE	A	E	03		PE_AE_03