PLANIMETRIA PIANO TERRA

SCALA DISEGNO 1:50

0m 1 2 3 4 5

SCALA 1:50

Identificazione	Q. ELETTRICO GENERALE APLIAMENTO
n. identificazione	QE-01
Norma di riferimento	CEI-UNI EN 61439-1
Tensione nominale di impiego Un	400 V AC
Frequenza nominale	50 Hz
Corrente nominale In	63 A
Numero delle fasi	3F+N+PE
Tensione nominale di impiego Ue AUX	230 V AC
Corrente di cortocircuito Icc	10 kA
Grado di protezione	IP55
Sistema di distribuzione	TT

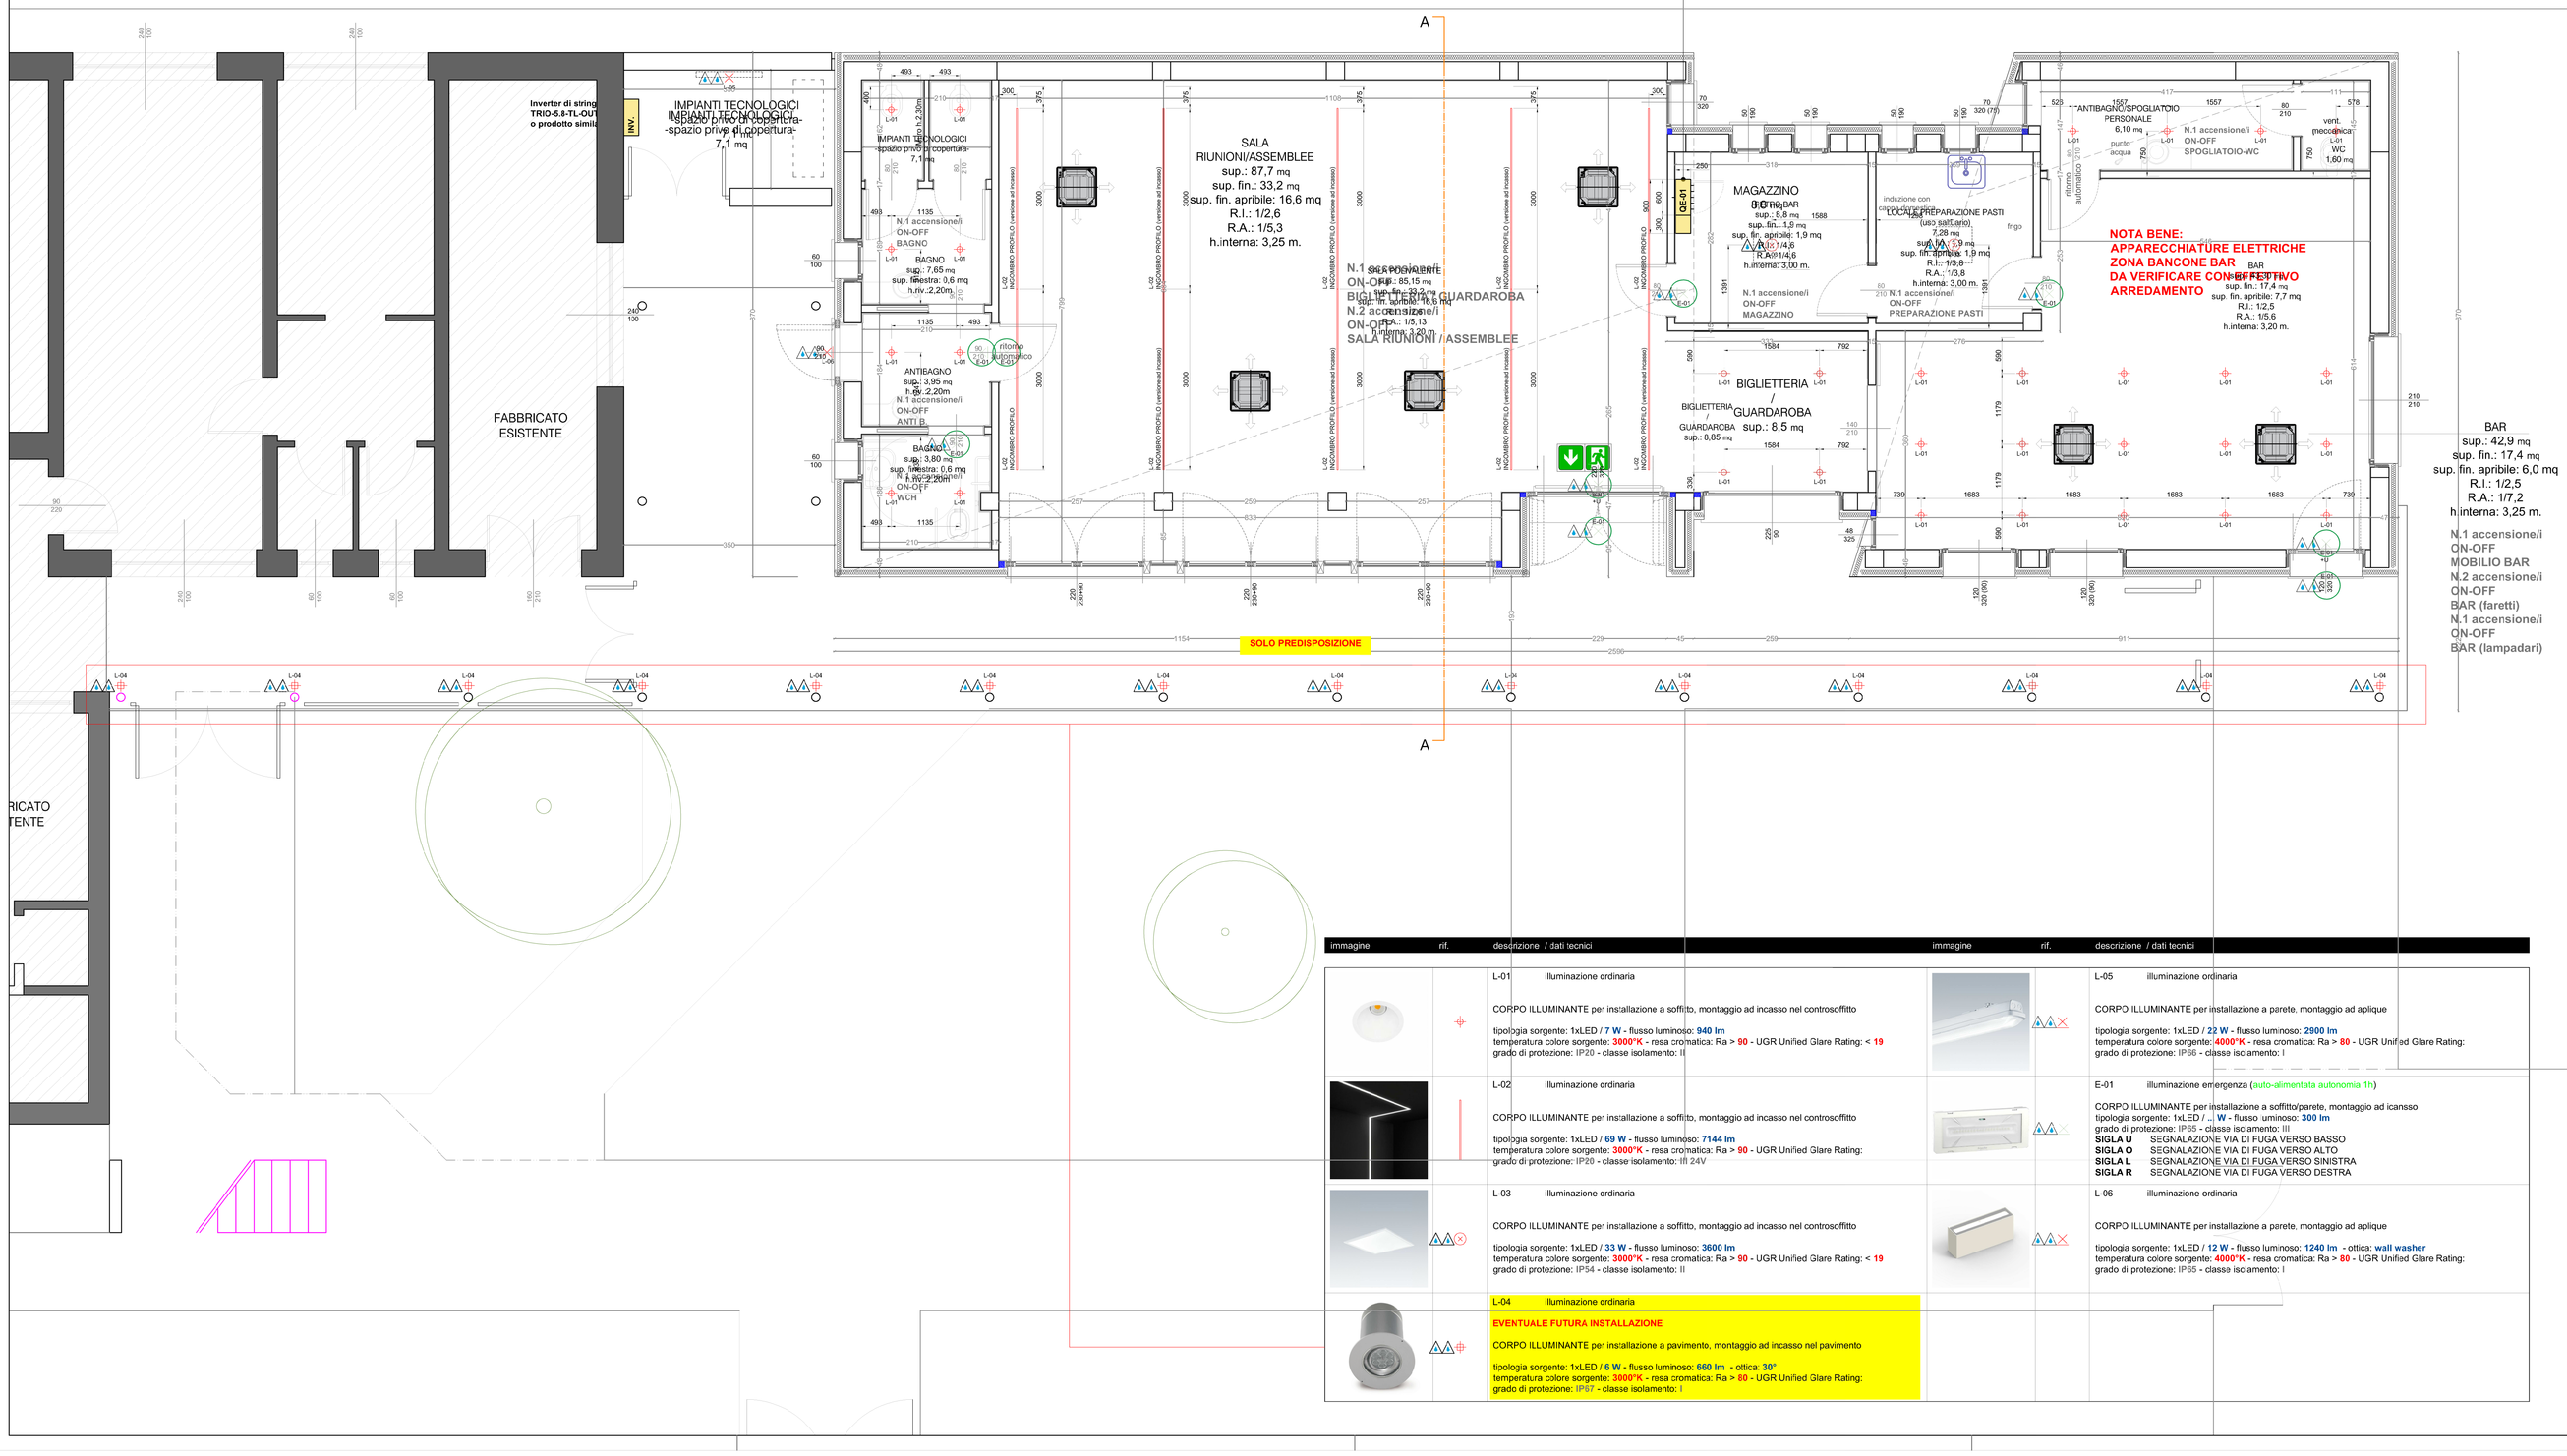

LEGENDA

	PUNTO LUCE GENERICO IP x0 INSTALLATO A SOFFITTO		PUNTO LUCE GENERICO IP x0 INSTALLATO A PARETE
	PUNTO LUCE GENERICO IP x4 INSTALLATO A SOFFITTO		PUNTO LUCE GENERICO IP x4 INSTALLATO A PARETE
	PUNTO LUCE GENERICO IP x5 INSTALLATO A SOFFITTO		PUNTO LUCE GENERICO IP x5 INSTALLATO A PARETE
	PUNTO LUCE GENERICO IP x7 - IP x8 INSTALLATO A SOFFITTO		PUNTO LUCE GENERICO IP x7 - IP x8 INSTALLATO A PARETE
	PUNTO LUCE GENERICO IP x0 INSTALLATO A SOSPENSIONE		PUNTO LUCE GENERICO IP x0 INSTALLATO SU BINARIO ELETTRIFICATO
	PUNTO LUCE GENERICO IP x4 INSTALLATO A SOSPENSIONE		PUNTO LUCE GENERICO IP x4 INSTALLATO SU BINARIO ELETTRIFICATO
	PUNTO LUCE GENERICO IP x5 INSTALLATO A SOSPENSIONE		PUNTO LUCE GENERICO IP x5 INSTALLATO SU BINARIO ELETTRIFICATO
	PUNTO LUCE GENERICO IP x7 - IP x8 INSTALLATO A SOSPENSIONE		PUNTO LUCE GENERICO IP x7 - IP x8 INSTALLATO SU BINARIO ELETTRIFICATO
	PUNTO LUCE GENERICO IP x0 INSTALLATO AD INCASSO NEL TERRENO		PUNTO LUCE GENERICO IP x0 INSTALLATO AD INCASSO NEL CONTROSOFFITTO
	PUNTO LUCE GENERICO IP x4 INSTALLATO AD INCASSO NEL TERRENO		PUNTO LUCE GENERICO IP x4 INSTALLATO AD INCASSO NEL CONTROSOFFITTO
	PUNTO LUCE GENERICO IP x5 INSTALLATO AD INCASSO NEL TERRENO		PUNTO LUCE GENERICO IP x5 INSTALLATO AD INCASSO NEL CONTROSOFFITTO
	PUNTO LUCE GENERICO IP x7 - IP x8 INSTALLATO AD INCASSO NEL TERRENO		PUNTO LUCE GENERICO IP x7 - IP x8 INSTALLATO AD INCASSO NEL CONTROSOFFITTO
	PUNTO LUCE GENERICO IP x0 INSTALLATO SU PALO		
	PUNTO LUCE GENERICO IP x4 INSTALLATO SU PALO		
	PUNTO LUCE GENERICO IP x5 INSTALLATO SU PALO		
	PUNTO LUCE GENERICO IP x7 - IP x8 INSTALLATO SU PALO		

immagine	rif.	descrizione / dati tecnici	immagine	rif.	descrizione / dati tecnici
		L-01 illuminazione ordinaria CORPO ILLUMINANTE per inscallazione a soffitto, montaggio ad incasso nel controsoffitto tipologia sorgente: 1xLED / **7 W** - flusso luminoso: **940 lm** temperatura colore sorgente: **3000°K** - resa cromatica: Ra **> 90** - UGR Unified Glare Rating: **< 19** grado di protezione: IP20 - classe isolamento: II			L-05 illuminazione ordinaria CORPO ILLUMINANTE per installazione a parete. montaggio ad aplique tipologia sorgente: 1xLED / **22 W** - flusso luminoso: **2900 lm** temperatura colore sorgente: **4000°K** - resa cromatica: Ra **> 80** - UGR Unified Glare Rating: grado di protezione: IP66 - classe isolamento: I
		L-02 illuminazione ordinaria CORPO ILLUMINANTE per inscallazione a soffitto, montaggio ad incasso nel controsoffitto tipologia sorgente: 1xLED / **69 W** - flusso luminoso: **7144 lm** temperatura colore sorgente: **3000°K** - resa cromatica: Ra **> 90** - UGR Unified Glare Rating: grado di protezione: IP20 - classe isolamento: III 24V			E-01 illuminazione emergenza (auto-alimentata autonomia 1h) CORPO ILLUMINANTE per installazione a soffitto/parete, montaggio ad icansso tipologia sorgente: 1xLED / .. W - flusso uminoso: **300 lm** grado di protezione: IP65 - classe isolamento: III **SIGLA U** SEGNALAZIONE VIA DI FUGA VERSO BASSO **SIGLA O** SEGNALAZIONE VIA DI FUGA VERSO ALTO **SIGLA L** SEGNALAZIONE VIA DI FUGA VERSO SINISTRA **SIGLA R** SEGNALAZIONE VIA DI FUGA VERSO DESTRA
		L-03 illuminazione ordinaria CORPO ILLUMINANTE per inscallazione a soffitto, montaggio ad incasso nel controsoffitto tipologia sorgente: 1xLED / **33 W** - flusso luminoso: **3600 lm** temperatura colore sorgente: **3000°K** - resa cromatica: Ra **> 90** - UGR Unified Glare Rating: **< 19** grado di protezione: IP54 - classe isolamento: II			L-06 illuminazione ordinaria CORPO ILLUMINANTE per installazione a parete. montaggio ad aplique tipologia sorgente: 1xLED / **12 W** - flusso luminoso: **1240 lm** - ottica: **wall washer** temperatura colore sorgente: **4000°K** - resa cromatica: Ra **> 80** - UGR Unified Glare Rating: grado di protezione: IP65 - classe isolamento: I
		L-04 illuminazione ordinaria **EVENTUALE FUTURA INSTALLAZIONE** CORPO ILLUMINANTE per inscallazione a pavimento, montaggio ad incasso nel pavimento tipologia sorgente: 1xLED / **6 W** - flusso luminoso: **660 lm** - ottica: **20°** temperatura colore sorgente: **3000°K** - resa cromatica: Ra **> 80** - UGR Unified Glare Rating: grado di protezione: IP67 - classe isolamento: I			

ELABORATO VALIDO SOLO PER GLI IMPIANTI

REGIONE LOMBARDIA
PROVINCIA DI MANTOVA
COMUNE DI PORTO MANTOVANO

–

PROGETTO DEFINITIVO
AMPLIAMENTO DELLE STRUTTURE SPORTIVE ALLA CA' ROSSA

–

Progetto generale e coordinamento: arch. Matteo Leorati

Progettazione architettonica
arch. Matteo Leorati

collaboratore
arch. Mattia Ferrari

Geologia e Difesa del suolo
STUDIO GDS di De Togni D. e Gabrielli F.

Acustica
arch. Morero Tonini

Progettazione strutturale
ing. Stefano Mazzocchi

Progetto della sicurezza
geom. Cristian Ferretti

Progettazione impianti
Studio associato Perlini

Progettazione antincendio
Studio associato Perlini

–

PROGETTO ELETTRICO

–

Oggetto:
- LAY-OUT IMPIANTO DI ILLUMINAZIONE INTERNA/ESTERNA
- PIANO TERRA

–

tav. 2 ELE scala 1:50

–

Revisioni	N°	DESCRIZIONE	DATA
	0	Emissione	Novembre 2019
	1		
	2		
	3		

n. 661 sez.A
Ordine degli Architetti della Provincia di Mn
matteo leorati architetto
matteo.leorati@yahoo.it
PEC: matteo.leorati@archiworldpec.it
matteo leorati architetto

© PROPRIETA' DI QUESTO ARBOZZO E' VIETATA LA COPIA E LA VENDITA, SENZA AUTORIZZAZIONE DELL'AUTORE