



studio tecnico Ing. Zulin Enos - CF: ZNU NSE 66716 L5677 - RIVA 01552340200  
 Via G. Marconi n°119/bis - Via L. Benati n. 54 - 46048 Roverbella (MN)  
 e-mail: [aliaseng@libero.it](mailto:aliaseng@libero.it) - Cel. 330/220449 - Tel. 0376/693592 - Fax 0376/692231

titolo Comune di Porto Mantovano Provincia di Mantova  
 RISTRUTTURAZIONE DI EDIFICIO ESISTENTE CON  
 FORMAZIONE DI ABITAZIONE

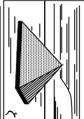


oggetto COMPARAZIONE  
 tavola 4\_A scala 1:100 data  
 committente SOCIETA' AGRICOLA IL BATTONE  
 DI TESSADRI FABRIZIO, DAVIDE E LUCA S.S.


LEGENDA  
 NUOVA COSTRUZIONE/TAMPONAMENTI  
 DEMOLIZIONE

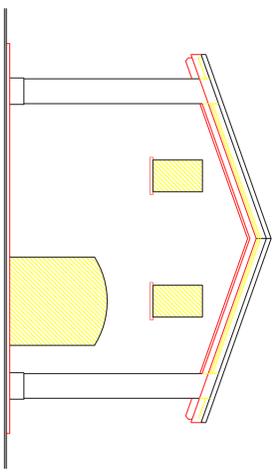


PROSPETTO NORD-EST

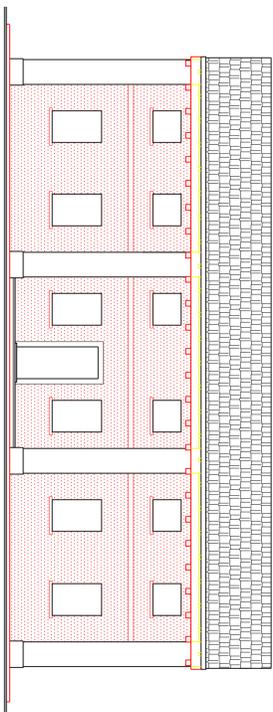


PROSPETTO NORD-OVEST

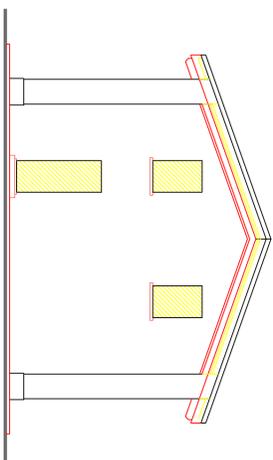


PROSPETTO SUD-OVEST

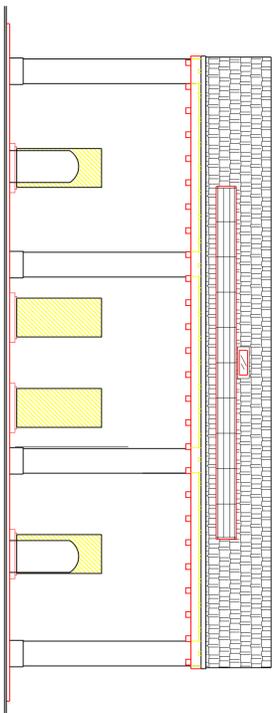


PROSPETTO SUD-EST

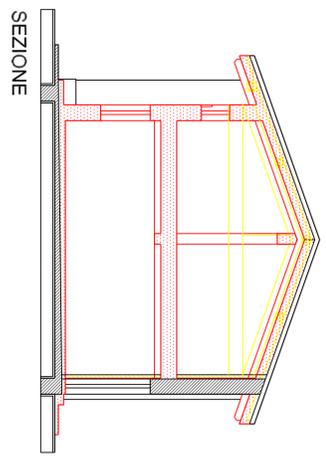

SEZIONE

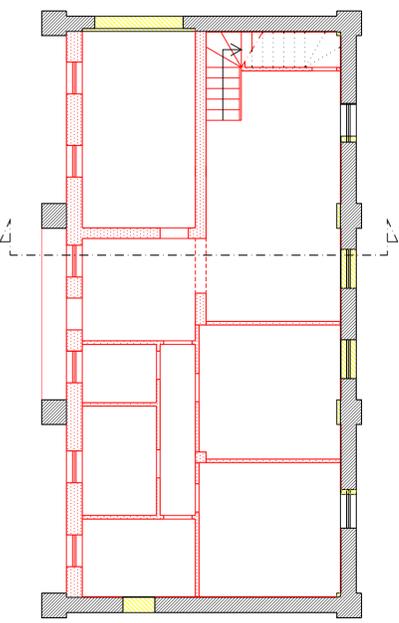

PIANTA PIANO TERRA

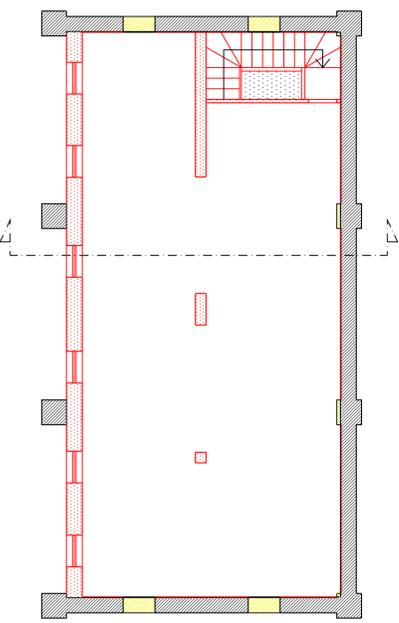

PIANTA PIANO PRIMO