
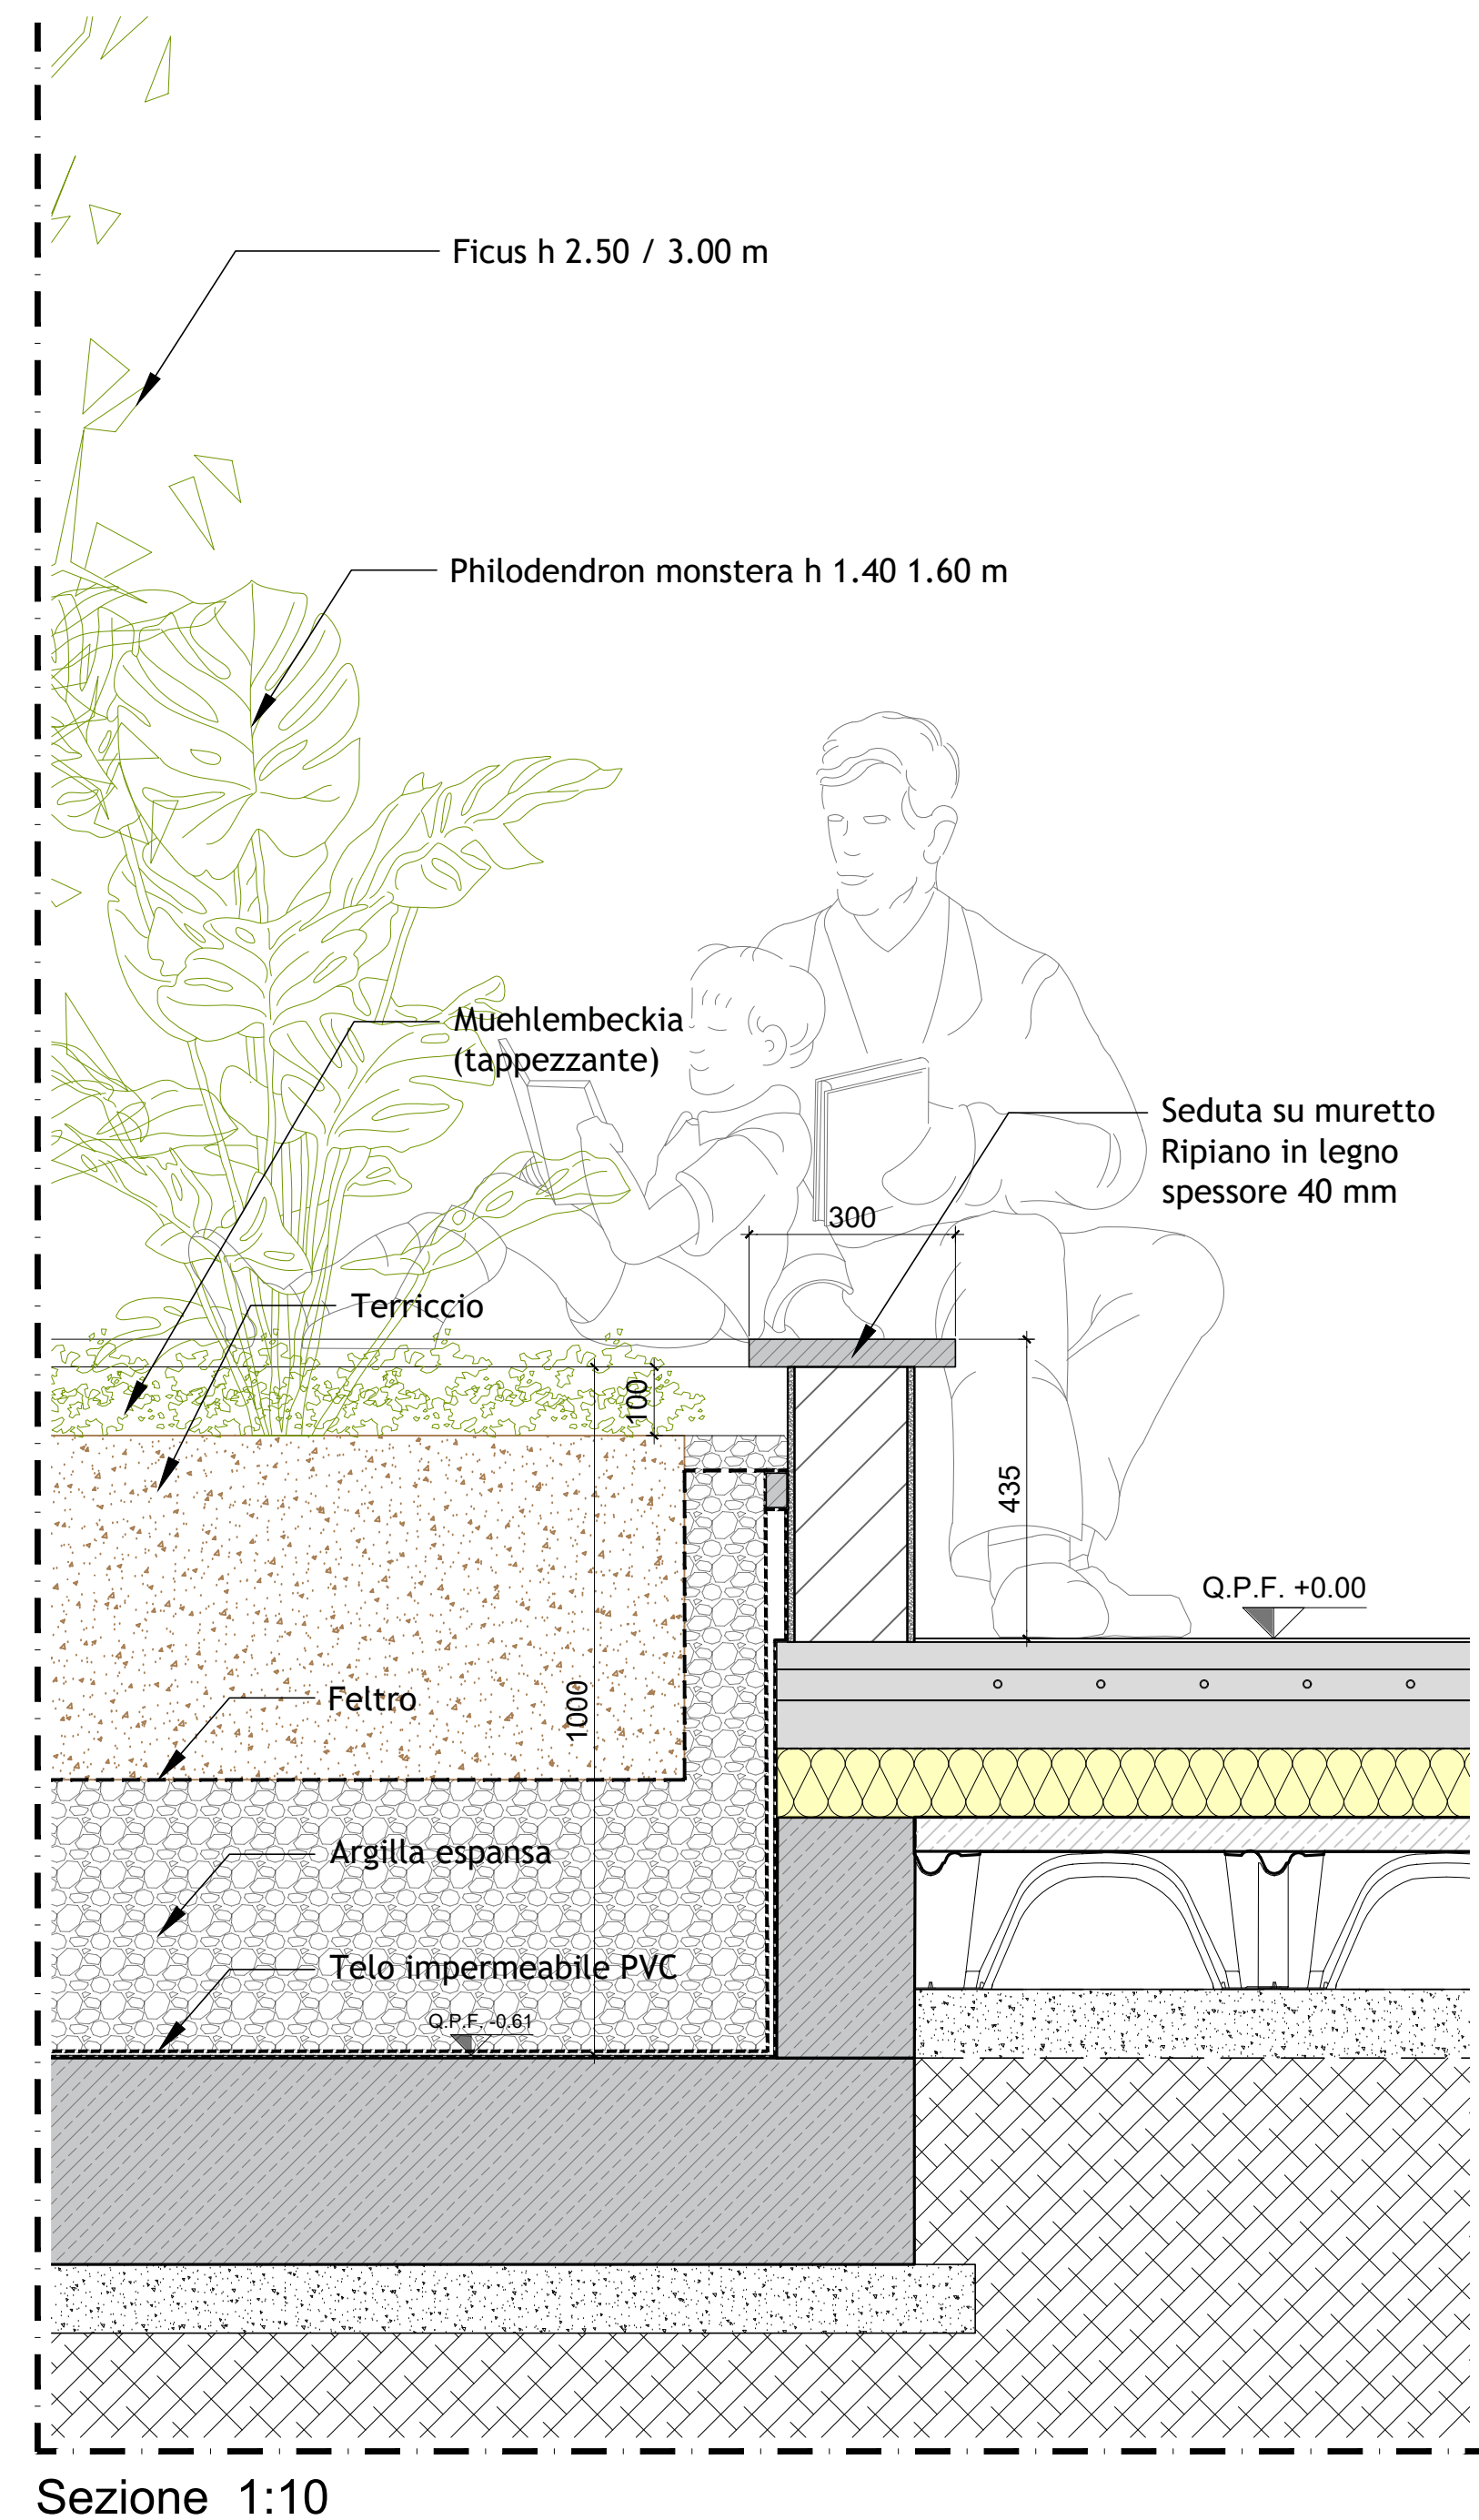


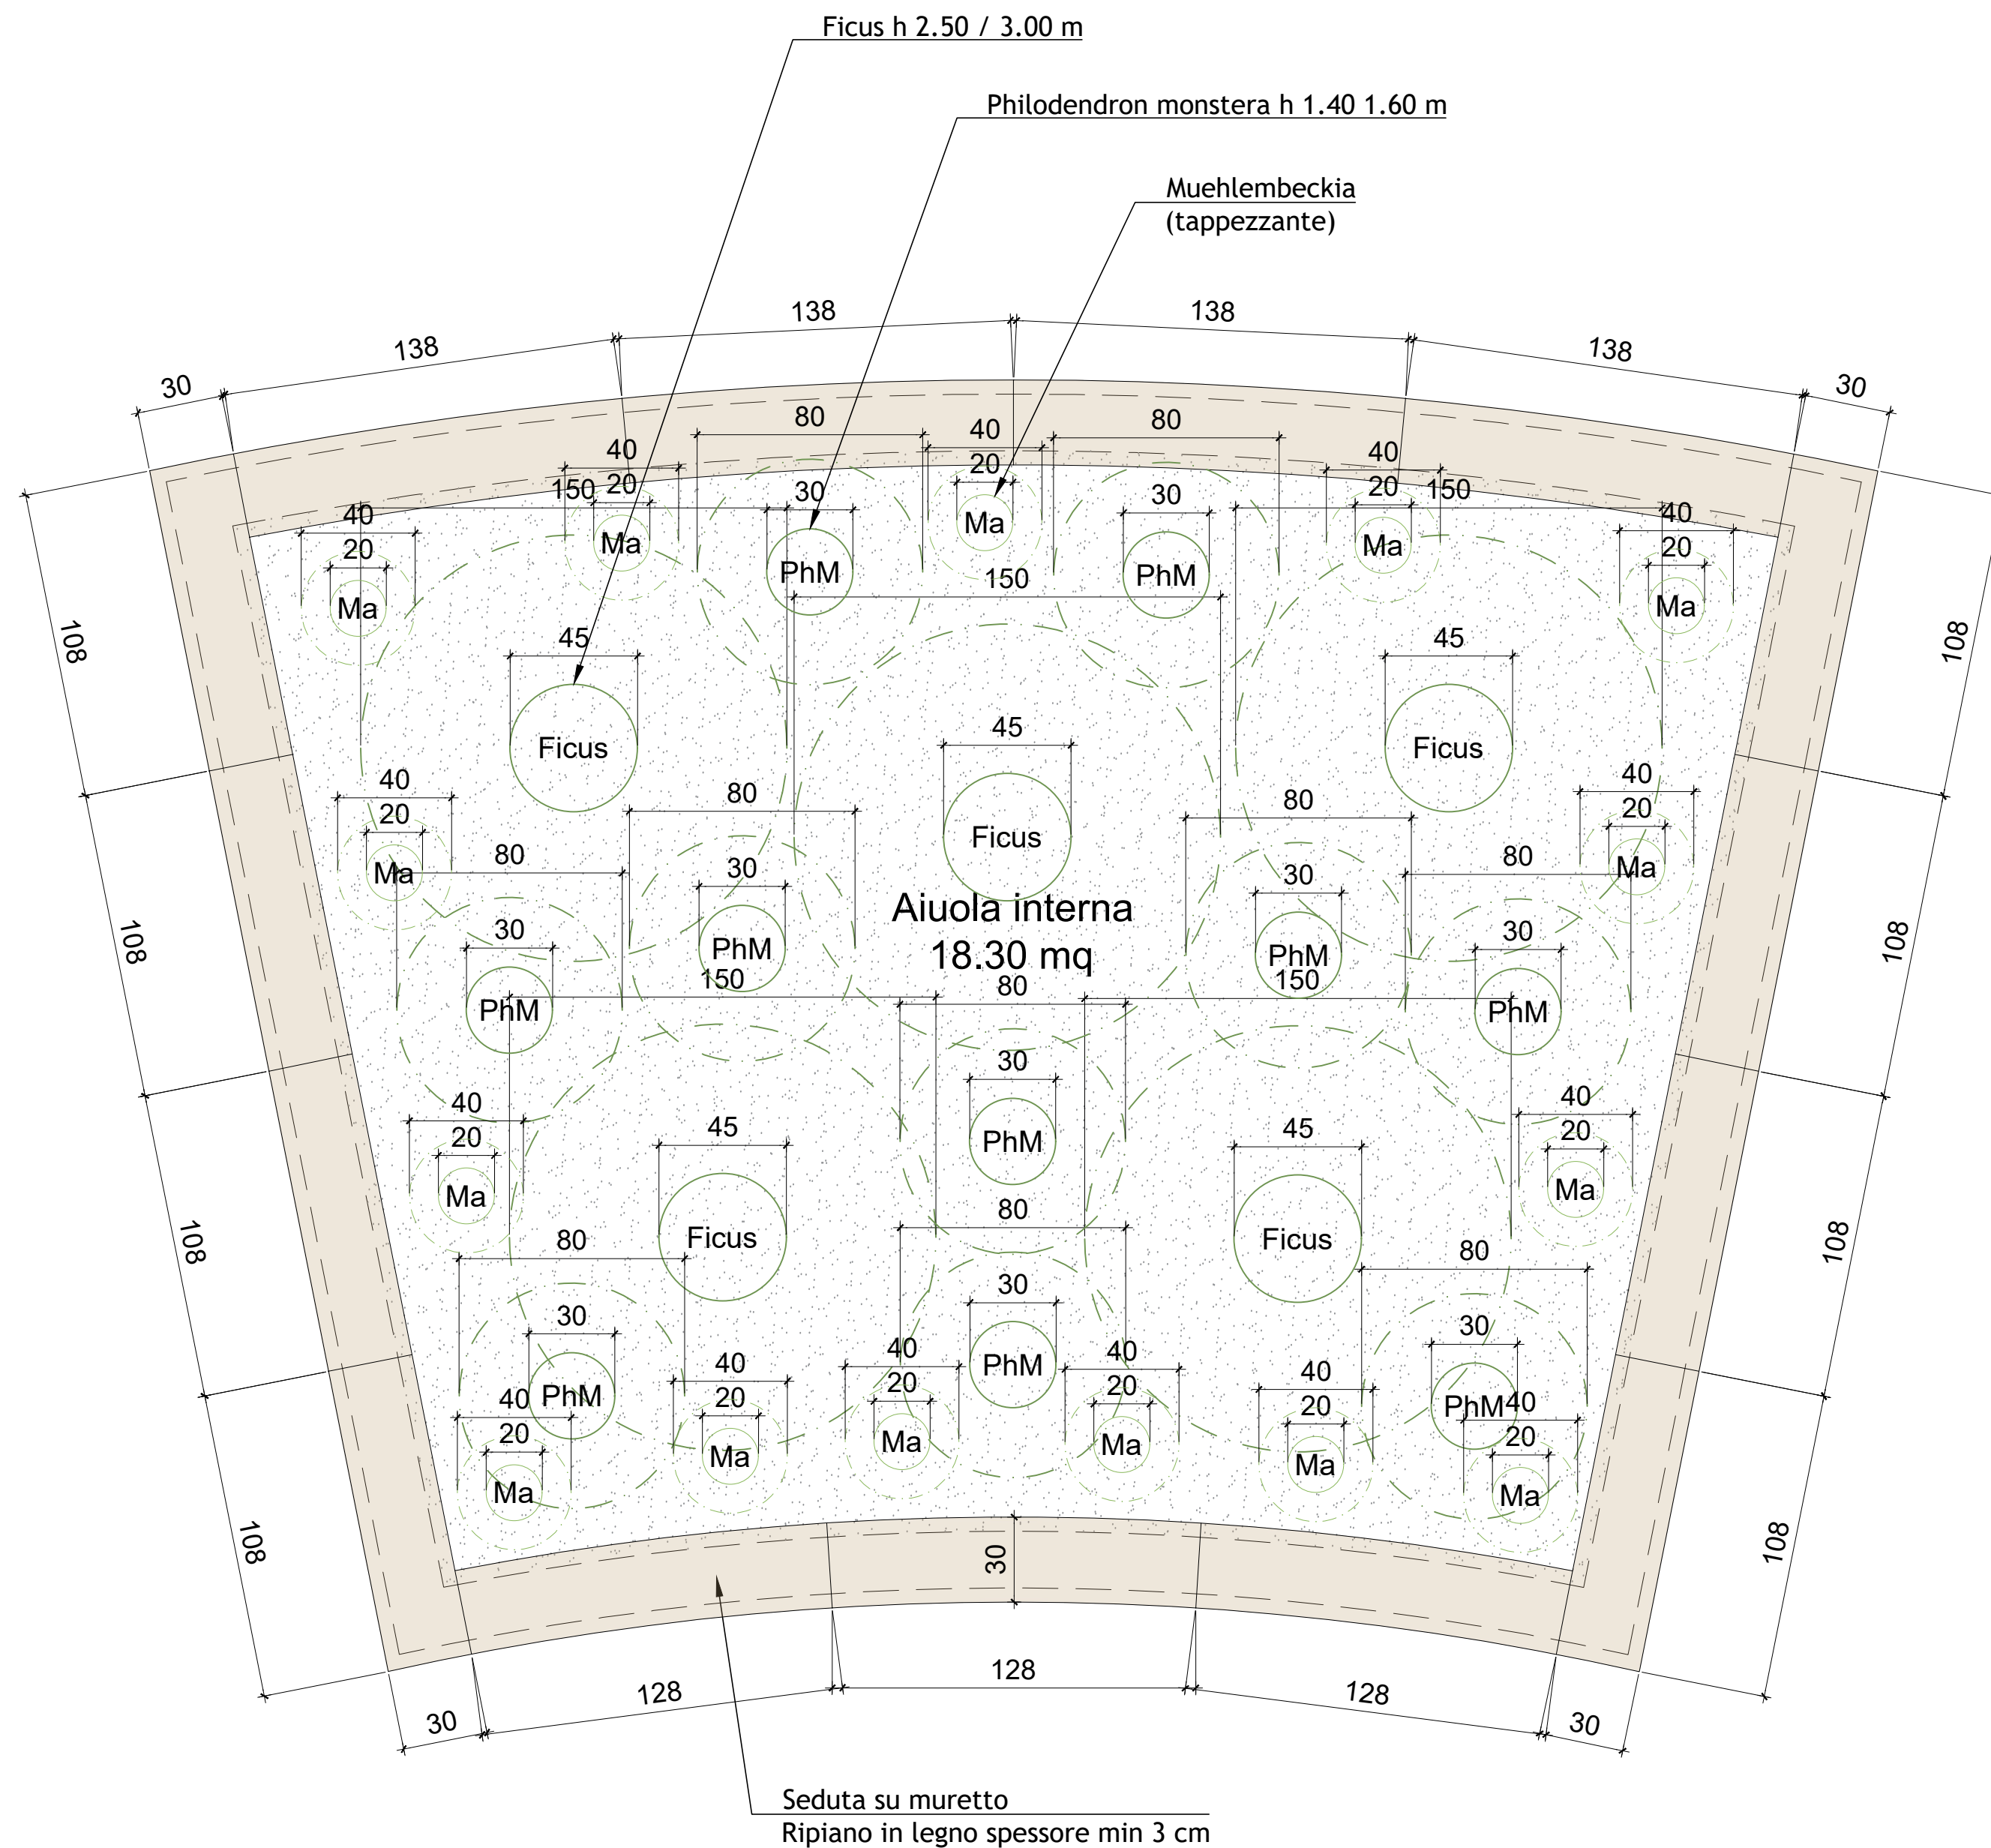

Schema piantumazioni e panca perimetrale 1:20

NUOVA SCUOLA DELL'INFANZIA STRADA DOSSO

VVESPIER ARCHITECTS

NOTA: QUESTO ELABORATO RAPPRESENTA LA SCHEDA DI CHIARIMENTO PER LA CANTIERIZZAZIONE. LA FATTIBILITA' E TUTTE LE MISURE DOVRANNO ESSERE VERIFICATE E CONFERMATE IN FASE DI ESECUZIONE DA PARTE DELLE IMPRESE APPALTATRICI.

AIUOLA INTERNA

Scheda di chiarimento