


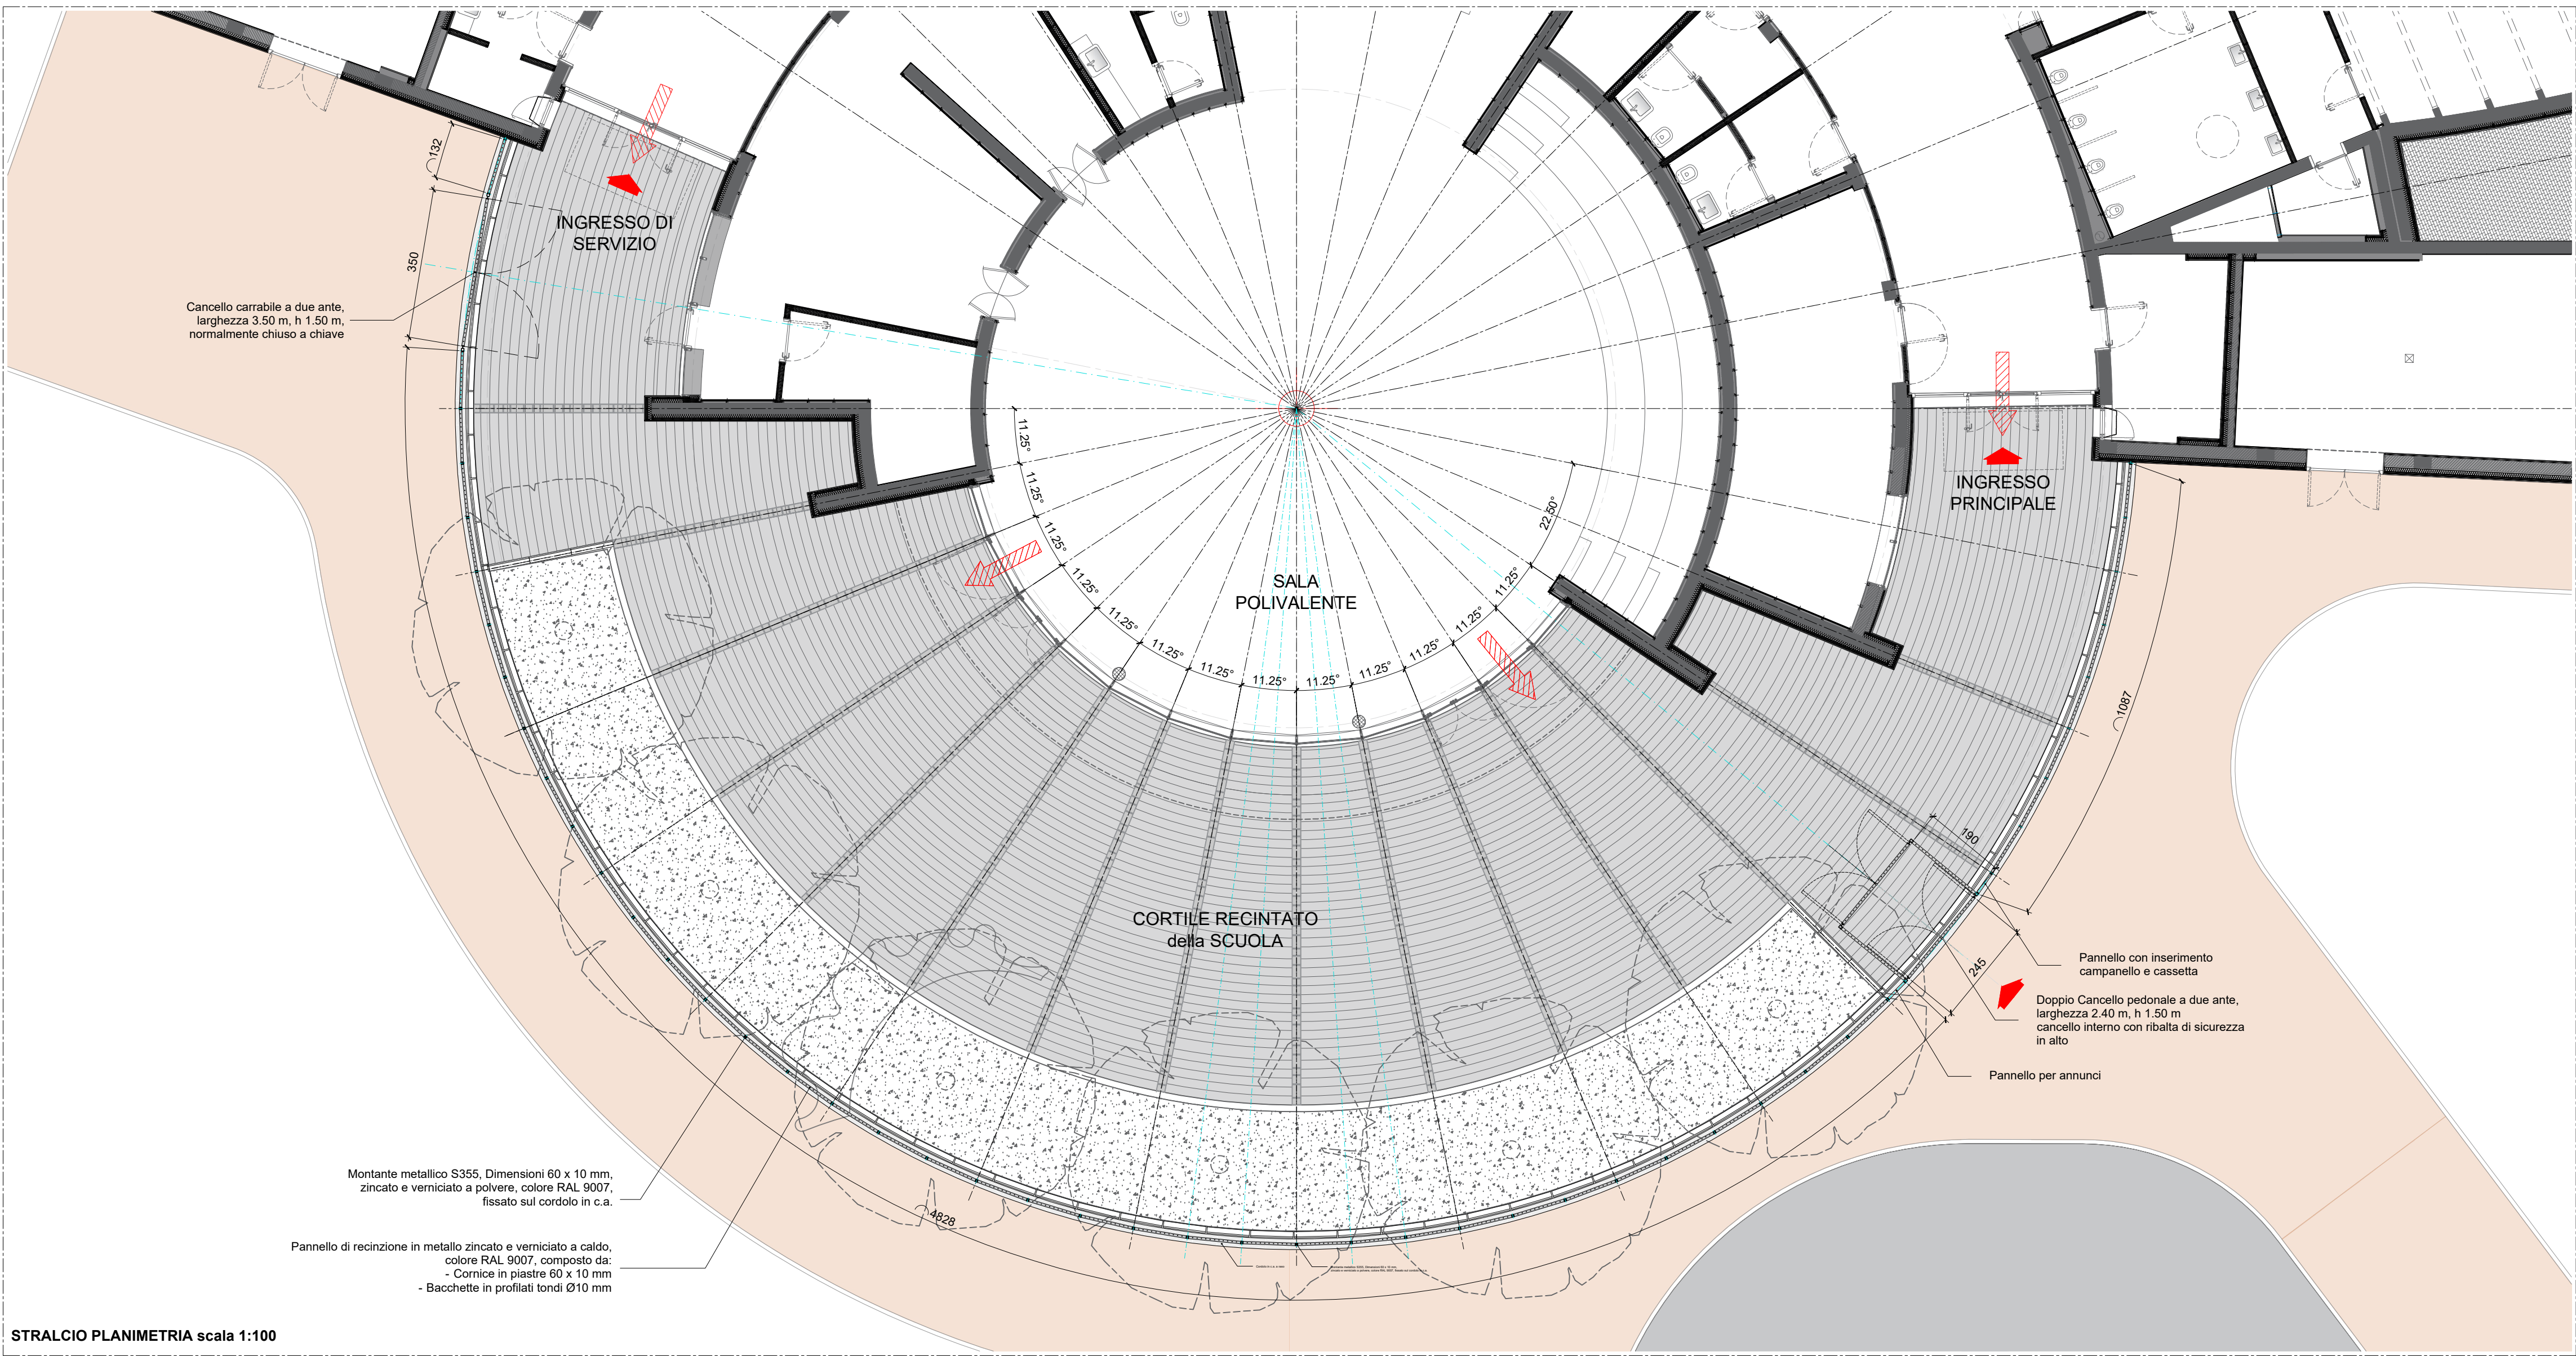


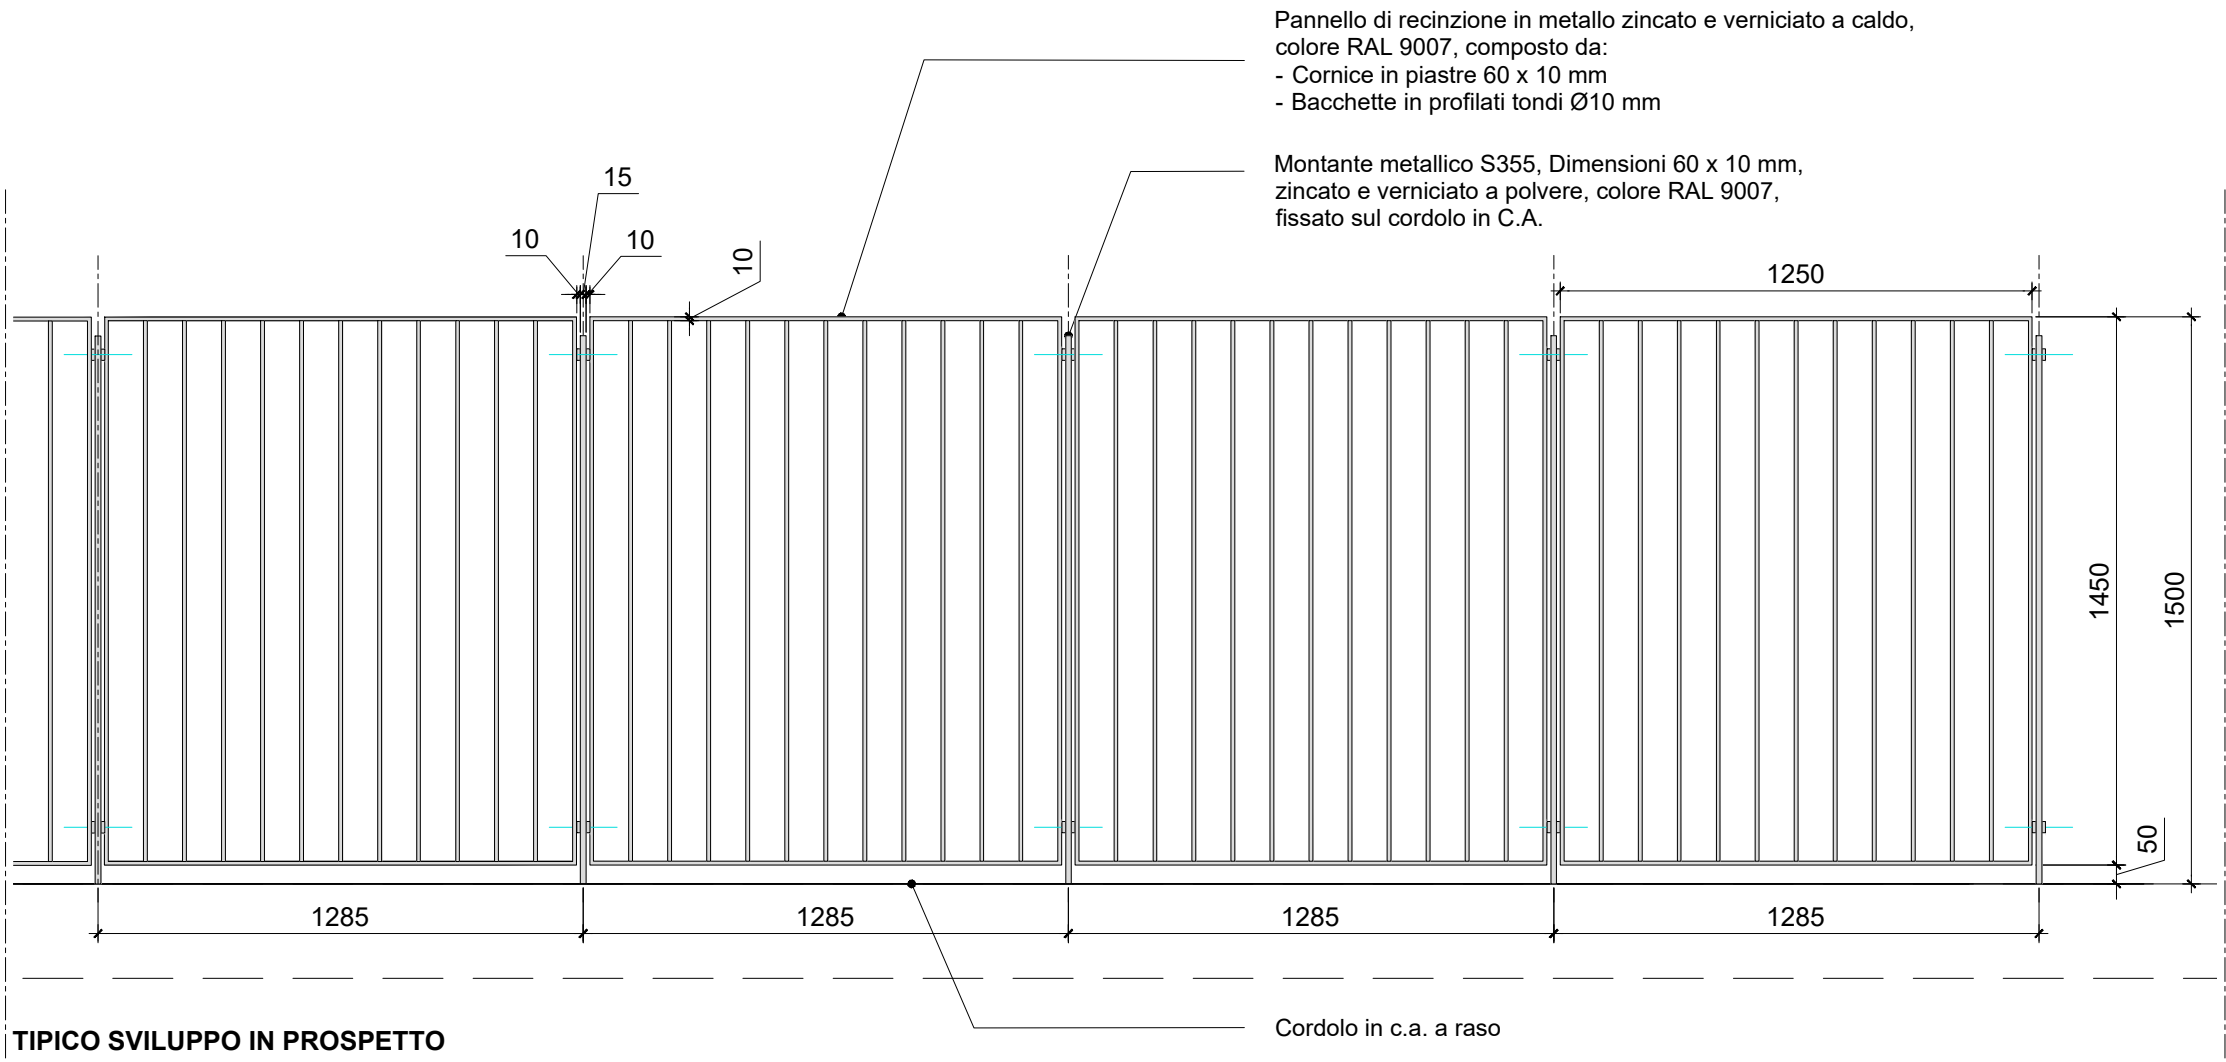


STRALCIO PLANIMETRIA scala 1:100

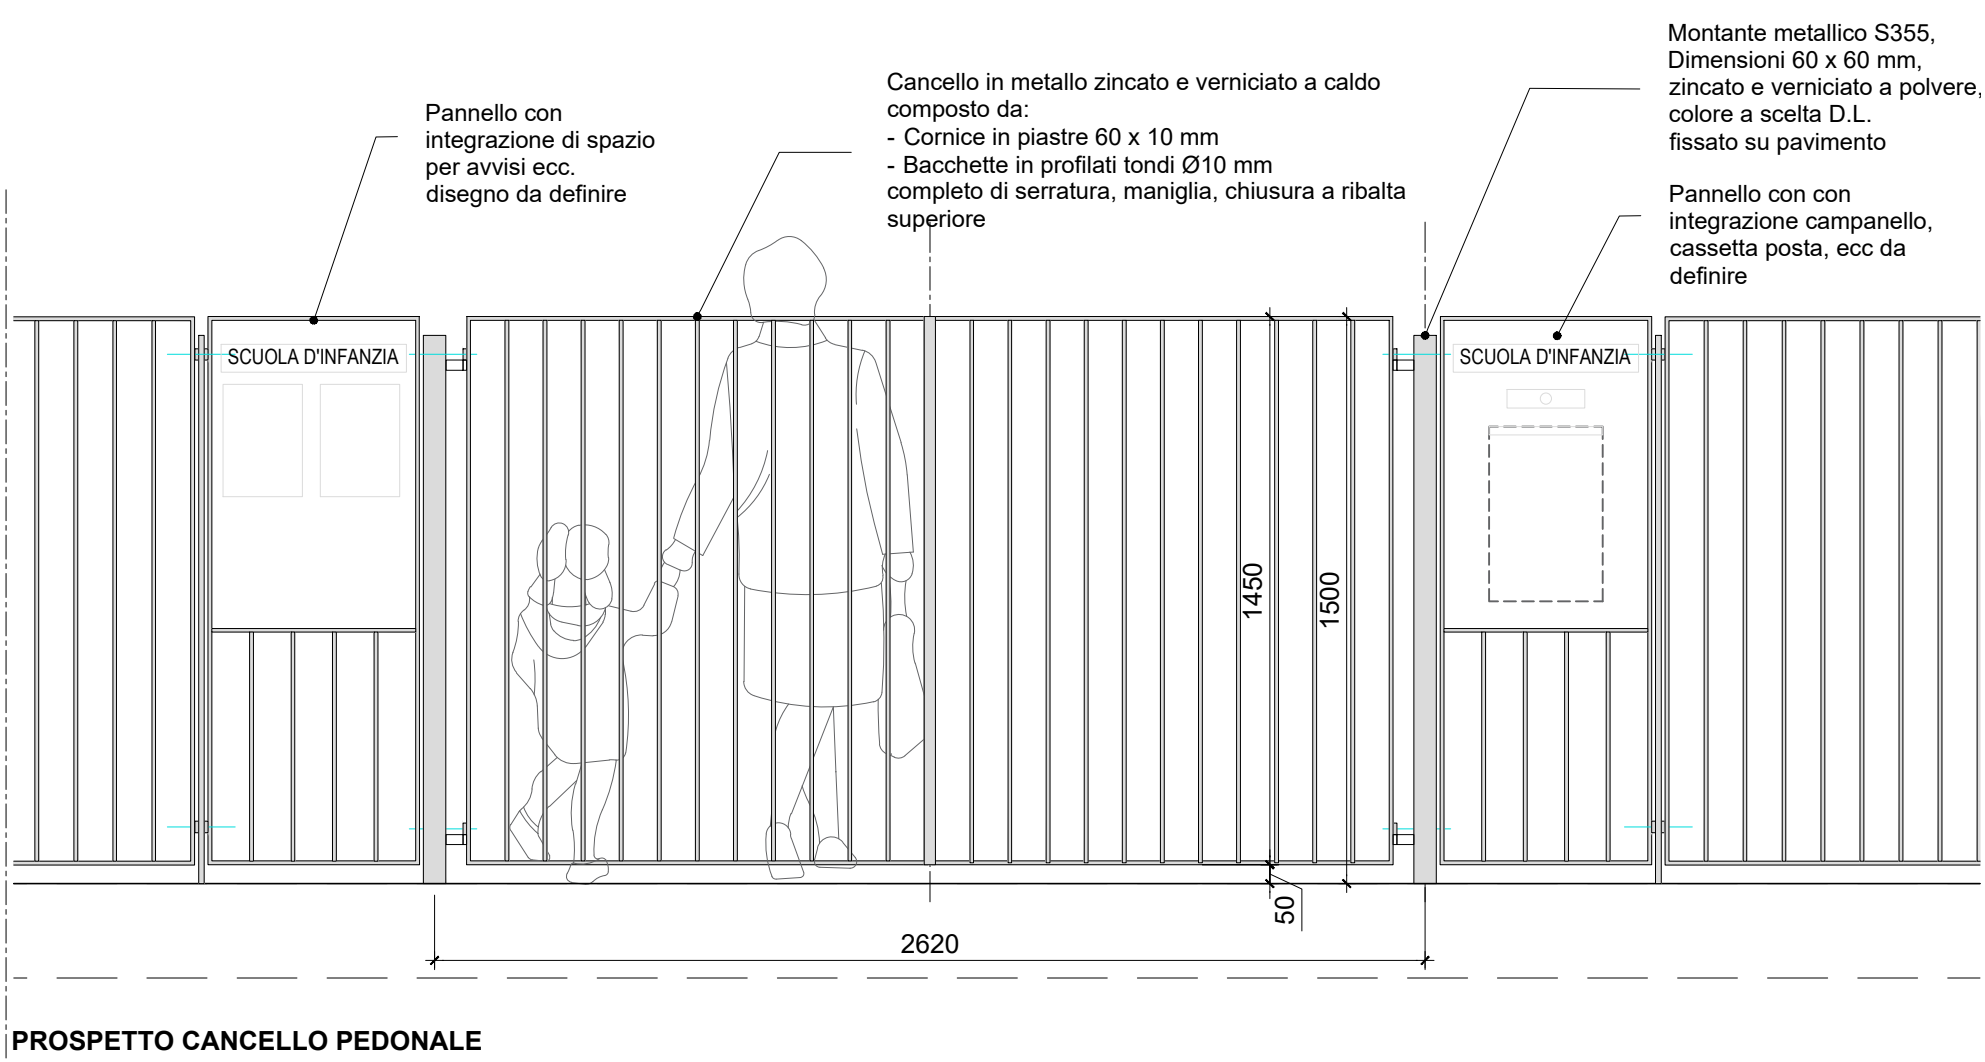


TIPICO SVILUPPO IN PROSPETTO

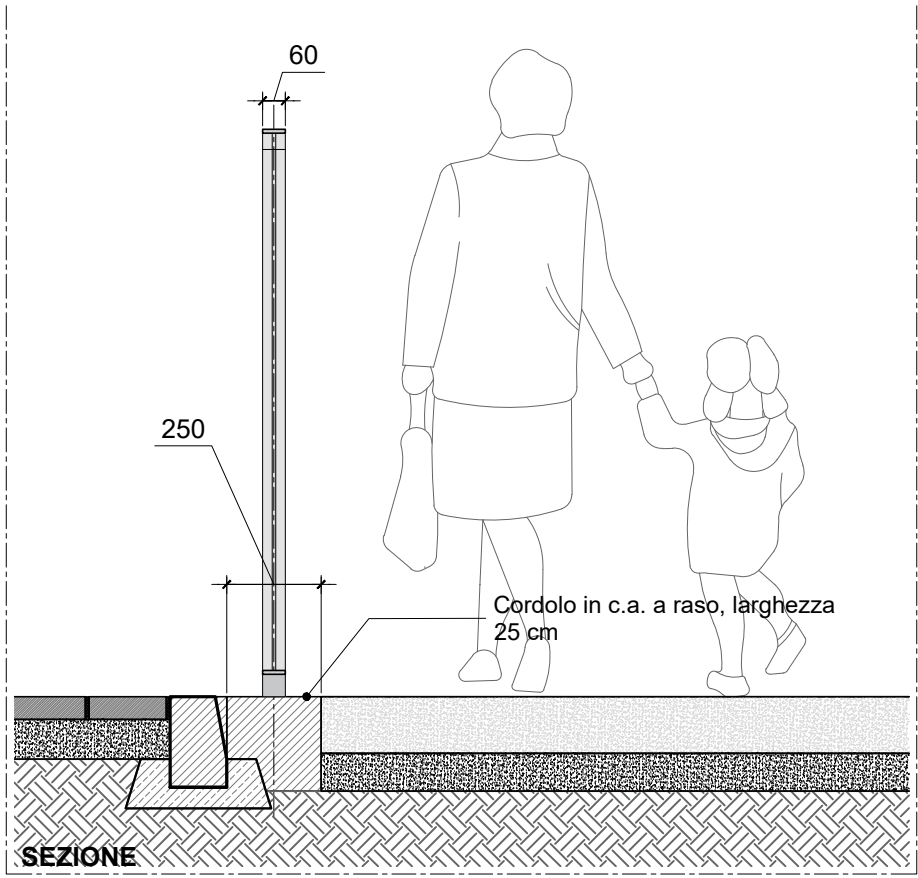

PROSPETTO CANCELLO PEDONALE

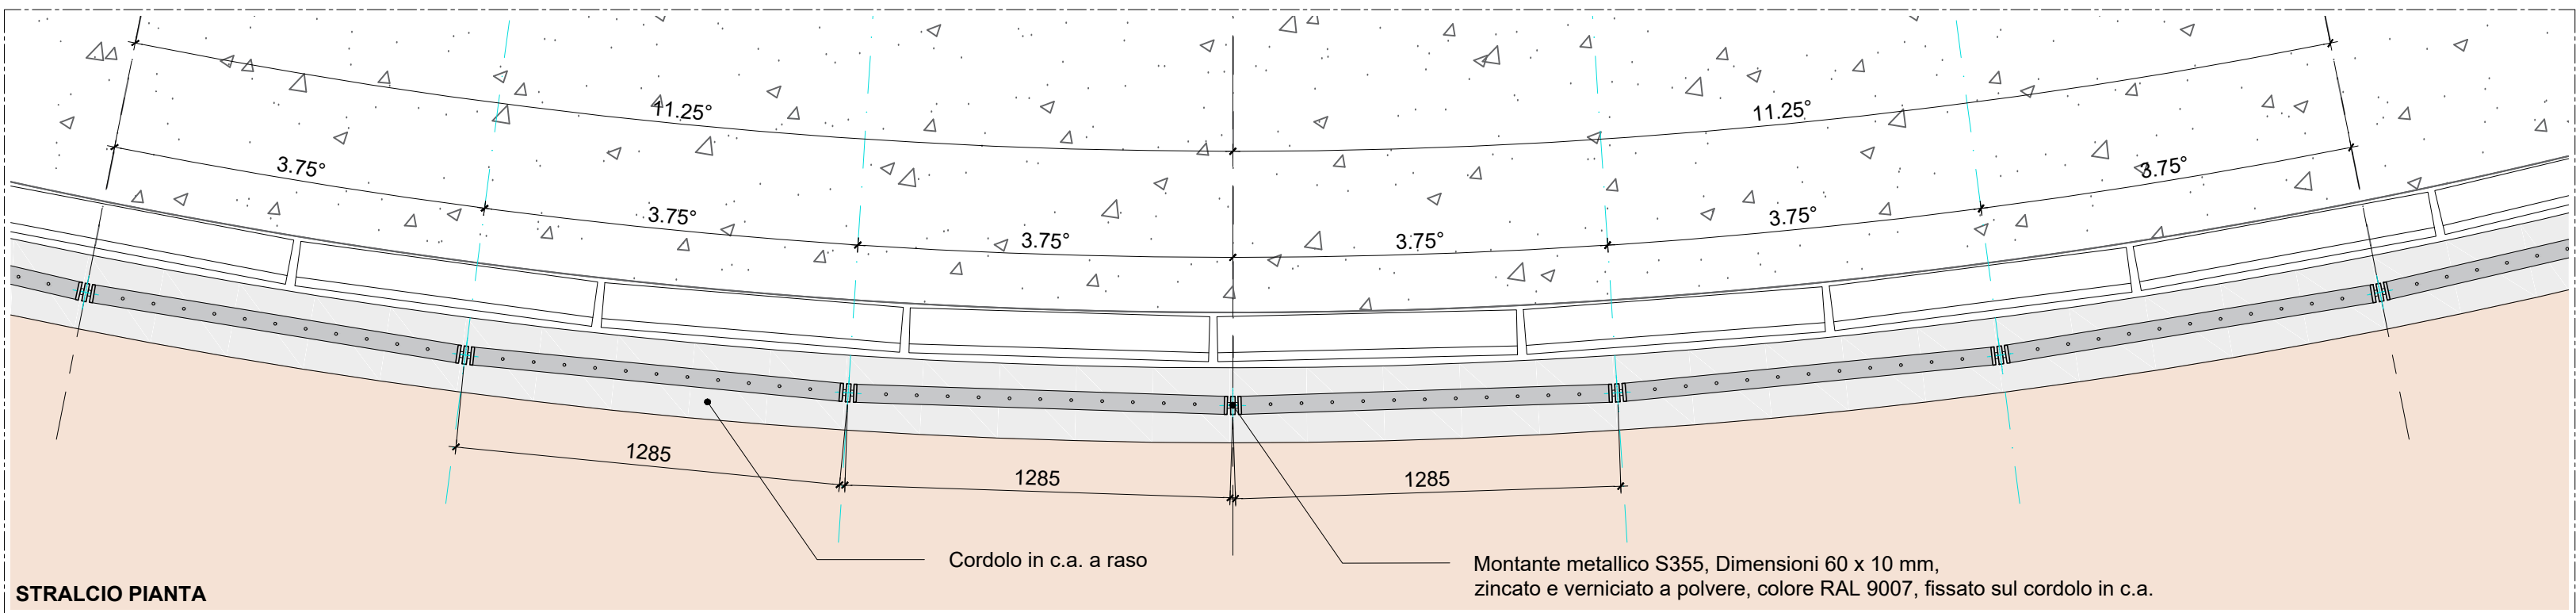

STRALCIO PIANTA

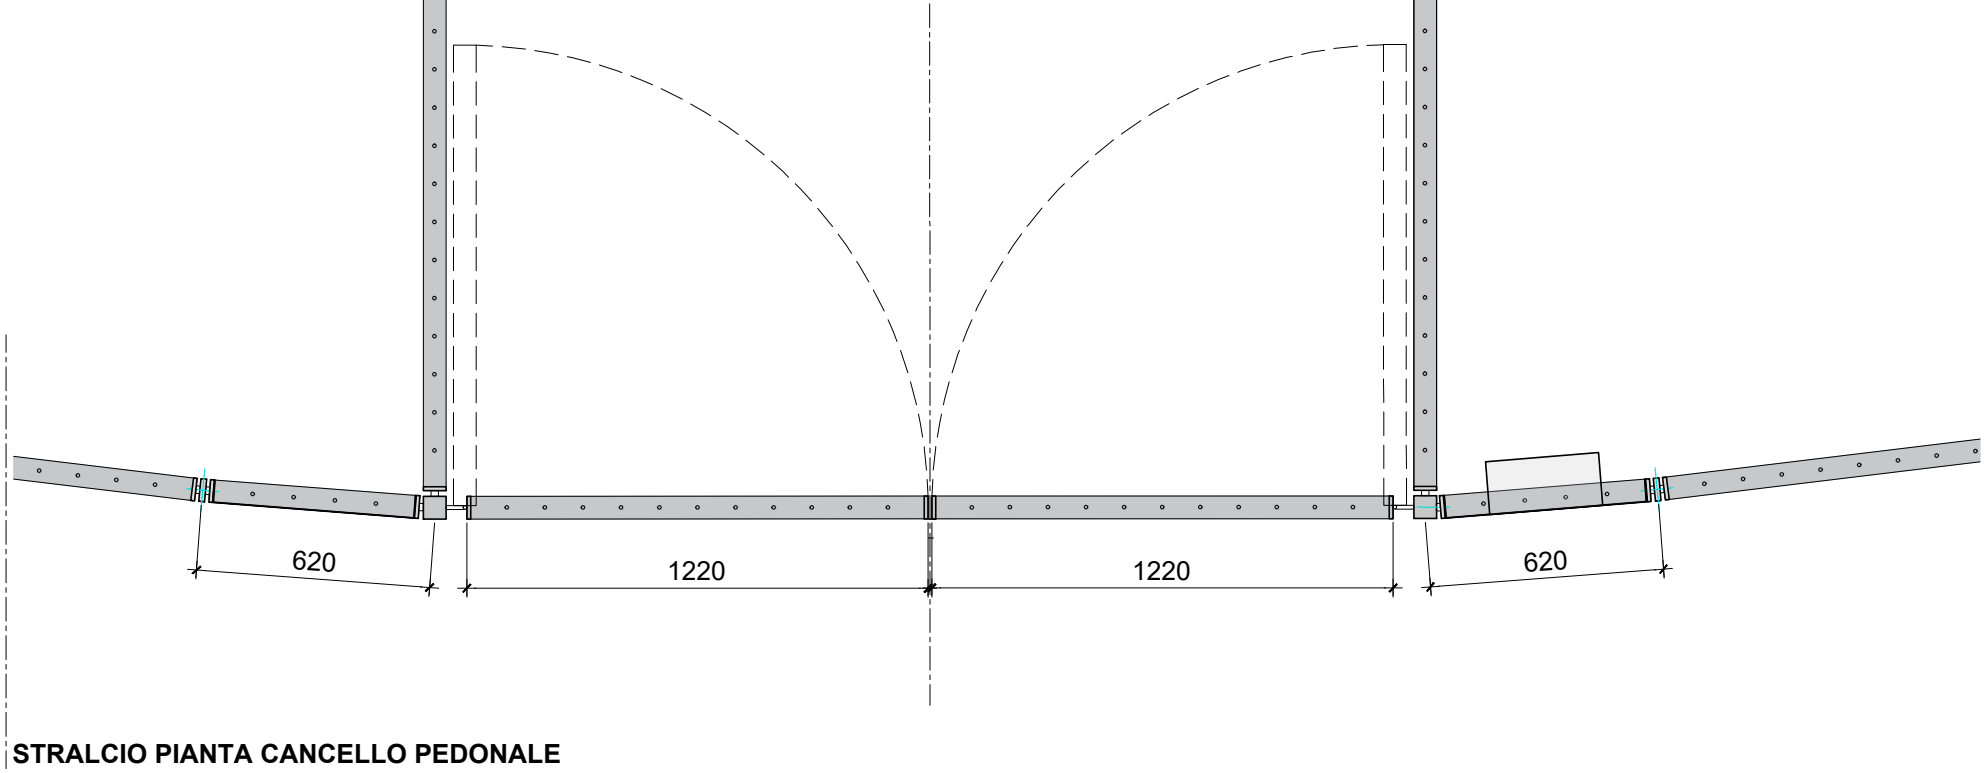

STRALCIO PIANTA CANCELLO PEDONALE

Sviluppo Recinzione h=1.50 m
su cordolo in c.a. a raso:

1.32 m
+ 48.28 m
+ 10.87 m
+ 1.90 m
+ 1.90 m
= 64.27 m

Elemento	Dimensioni	Quantità
Montanti metallici S355, zincato e verniciato a polvere, colore RAL 9007, fissato sul cordolo in c.a.	60 x 10 mm	47
Montanti metallici S355, zincato e verniciato a polvere, colore RAL 9007, fissato sul cordolo in c.a. in corrispondenza dei cancelli	60 x 60 mm	6
Pannelli di recinzione in metallo zincato e verniciato a caldo, colore RAL 9007, composto da: - Cornice in piastre 60 x 10 mm - Bacchette in profilati tondi Ø10 mm	1250 x 1450 mm	44
Pannelli di recinzione, laterali al cancello carrabile, in metallo zincato e verniciato a caldo, colore RAL 9007, composto da: - Cornice in piastre 60 x 10 mm - Bacchette in profilati tondi Ø10 mm	1320 x 1450 mm	2
Pannelli di recinzione, laterali al cancello di entrata con integrazione campanello, cassetta posta, spazio annunci, ecc; disegno da definire	960 x 1450 mm	2
Cancelli pedonali a due ante, completo di serratura, maniglia, cardini, ecc; pannelli in metallo zincato e verniciato a caldo, colore RAL 9007, composto da: - Cornice in piastre 60 x 10 mm - Bacchette in profilati tondi Ø10 mm; cancello interno con ribalta di sicurezza in alto	2400 x 1450 mm	2
Cancello carrabile a due ante, completo di serratura, maniglia, cardini, ecc; pannelli in metallo zincato e verniciato a caldo, colore RAL 9007, composto da: - Cornice in piastre 60 x 10 mm - Bacchette in profilati tondi Ø10 mm;	3500 x 1450 mm	1

NOTA:
QUESTO ELABORATO RAPPRESENTA LA SCHEDA DI CHIARIMENTO
PER LA CANTIERIZZAZIONE
LA "FATTIBILITA'" E TUTTE LE MISURE DOVRANNO ESSERE
VERIFICATE E CONFERMATE IN FASE DI ESECUZIONE DA PARTE
DELLE IMPRESE APPALTATRICI.

COMUNE DI
PORTO MANTOVANO

Strada Cisa 112, 46047 Porto Mantovano



RESPONSABILE UNICO DEL PROCEDIMENTO:

Arch. Rosanna Moffa

OPERA

SISTEMAZIONE DELLE AREE
ESTERNE ALLA NUOVA SCUOLA
DELL'INFANZIA STRADA DOSSO,

CUP:

- CIG:

PROGETTISTI INCARICATI

PROGETTO ARCHITETTONICO E COORDINAMENTO:

VESPIER ARCHITECTS

Vespiet Architects - Arch. Danilo Vespiet
Via Lomellini 8/6, 16124 Genova
Tel. +39 010 4805106 - info@vespietarchitects.com - www.vespietarchitects.com

ELABORATI ECONOMICI E SICUREZZA

Arch. Domenico Conaci
Galleria Mazzini 5/4, 16121 Genova, M +3906960619
domenico.conaci@gmail.com

PROGETTO ESECUTIVO

TITOLO

Dettagli Recinzione Piazza
Planimetrie e Dettagli

Progetto architettonico

DATA

Aprile 2026

SCALA

1:100 / 1:20

CODICE ELABORATO

EA-P-5000

REVISIONE

00

NOME FILE

EA-P-5000_Dettagli Recinzione Piazza