KM 429
architettura

via Circonvallazione Fosse n. 56
46019 Viadana [MN]
P.IVA 02591200353

info@km429architettura.com
www.km429architettura.com
T. 0375 780085

Arch. Alessio Bernardelli
Arch. Simona Avigni

MATTIA PAVAROTTI
Studio di Architettura

via N. Calipari n. 2
46047 Porto Mantovano [MN]
P.IVA 02144420201

mattiapavarotti@gmail.com
T. 348 3014953

Arch. Mattia Pavarotti

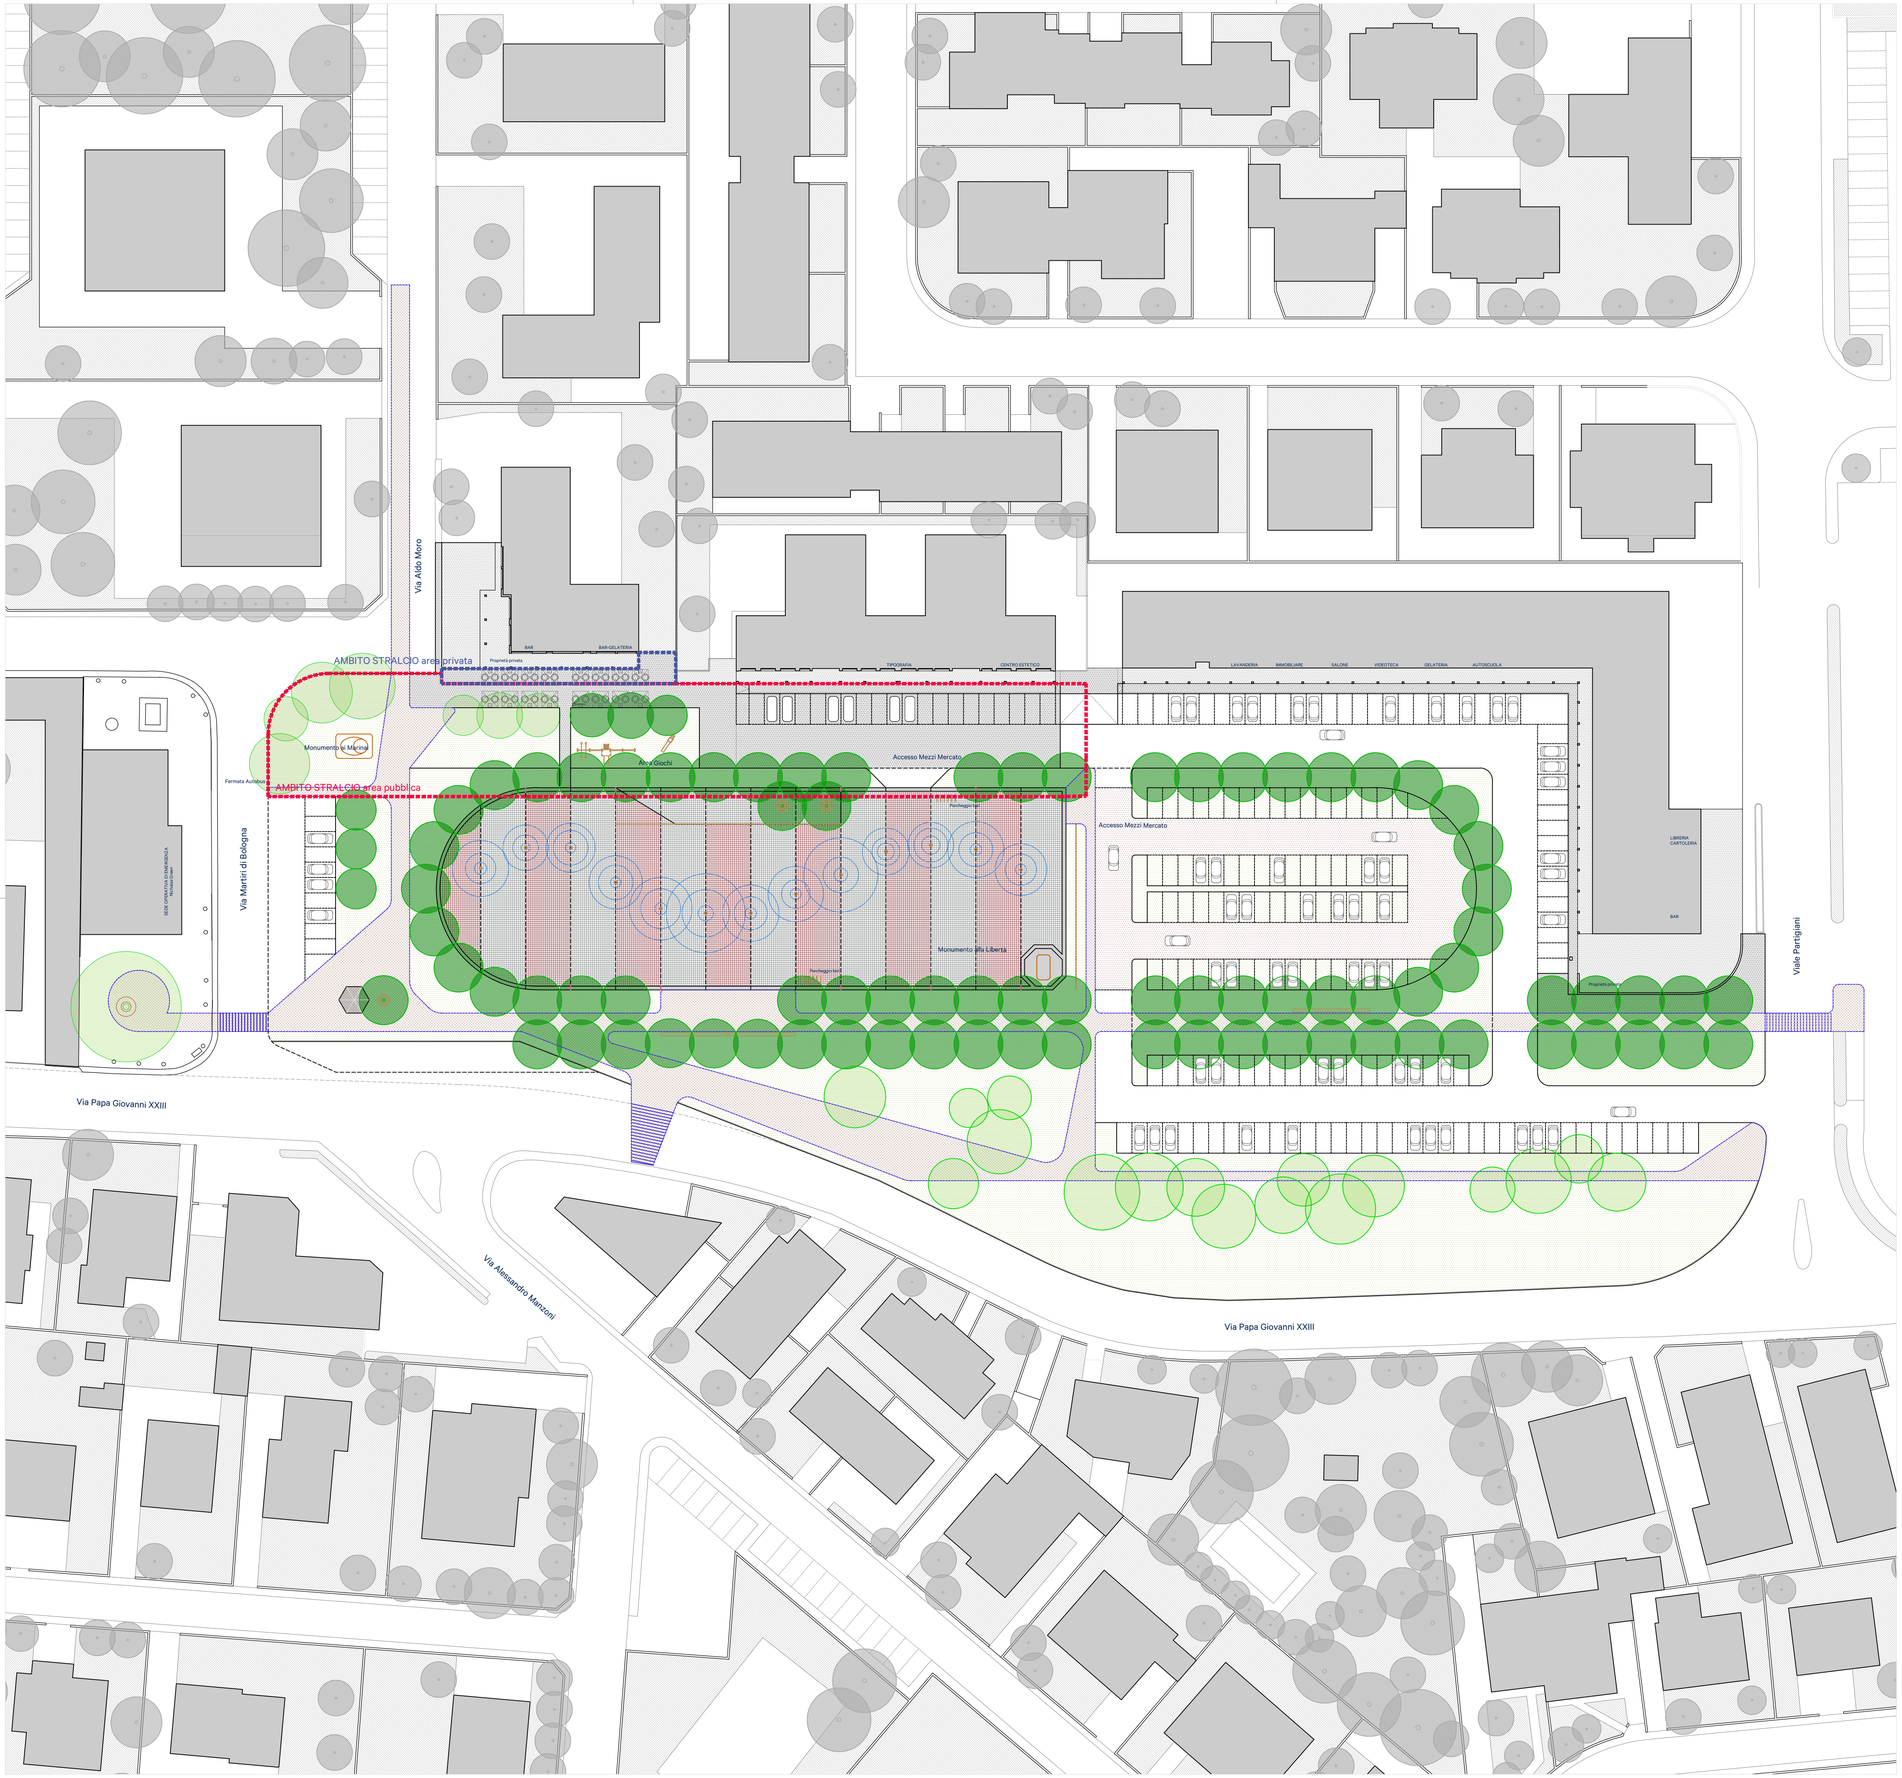

PLANIMETRIA GENERALE sc. 1_500

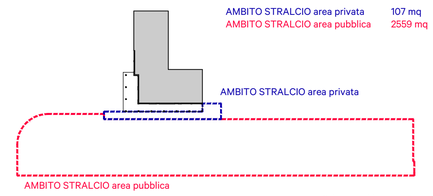

AMBITO STRALCIO area privata	107 mq
AMBITO STRALCIO area pubblica	2559 mq

Schema suddivisione stralci

PROVINCIA DI MANTOVA
COMUNE di PORTO MANTOVANO

\ "Distretti del Commercio. Riqualificazione di Piazza dei Marinai e Piazza della Resistenza - Primo Stralcio."

CUP: ...
CIG: ...

\ committente

Comune di Porto Mantovano
Strada Statale Cisa, 112, 46047
P.IVA 00313570202

Responsabile Unico del Procedimento
Arch. Rosanna Moffa

\ A_ARCHITETTONICO

\ Progetto Fattibilità Tecnico Economica

codice tavola
PMR_PFTEA_03

scala 1:500

Planimetria generale SDP

\ data

17 luglio 2026

\ file

224. AF 2026.07.17 Porto Mantovano_KM_8 (PFTEA)

\ responsabile di progetto

Architetto Francesco Coroni
Architetto Roberto Bosi

\ revisioni

REV.	DATA	ELABORATO	APPROVATO
01	18/07/26		