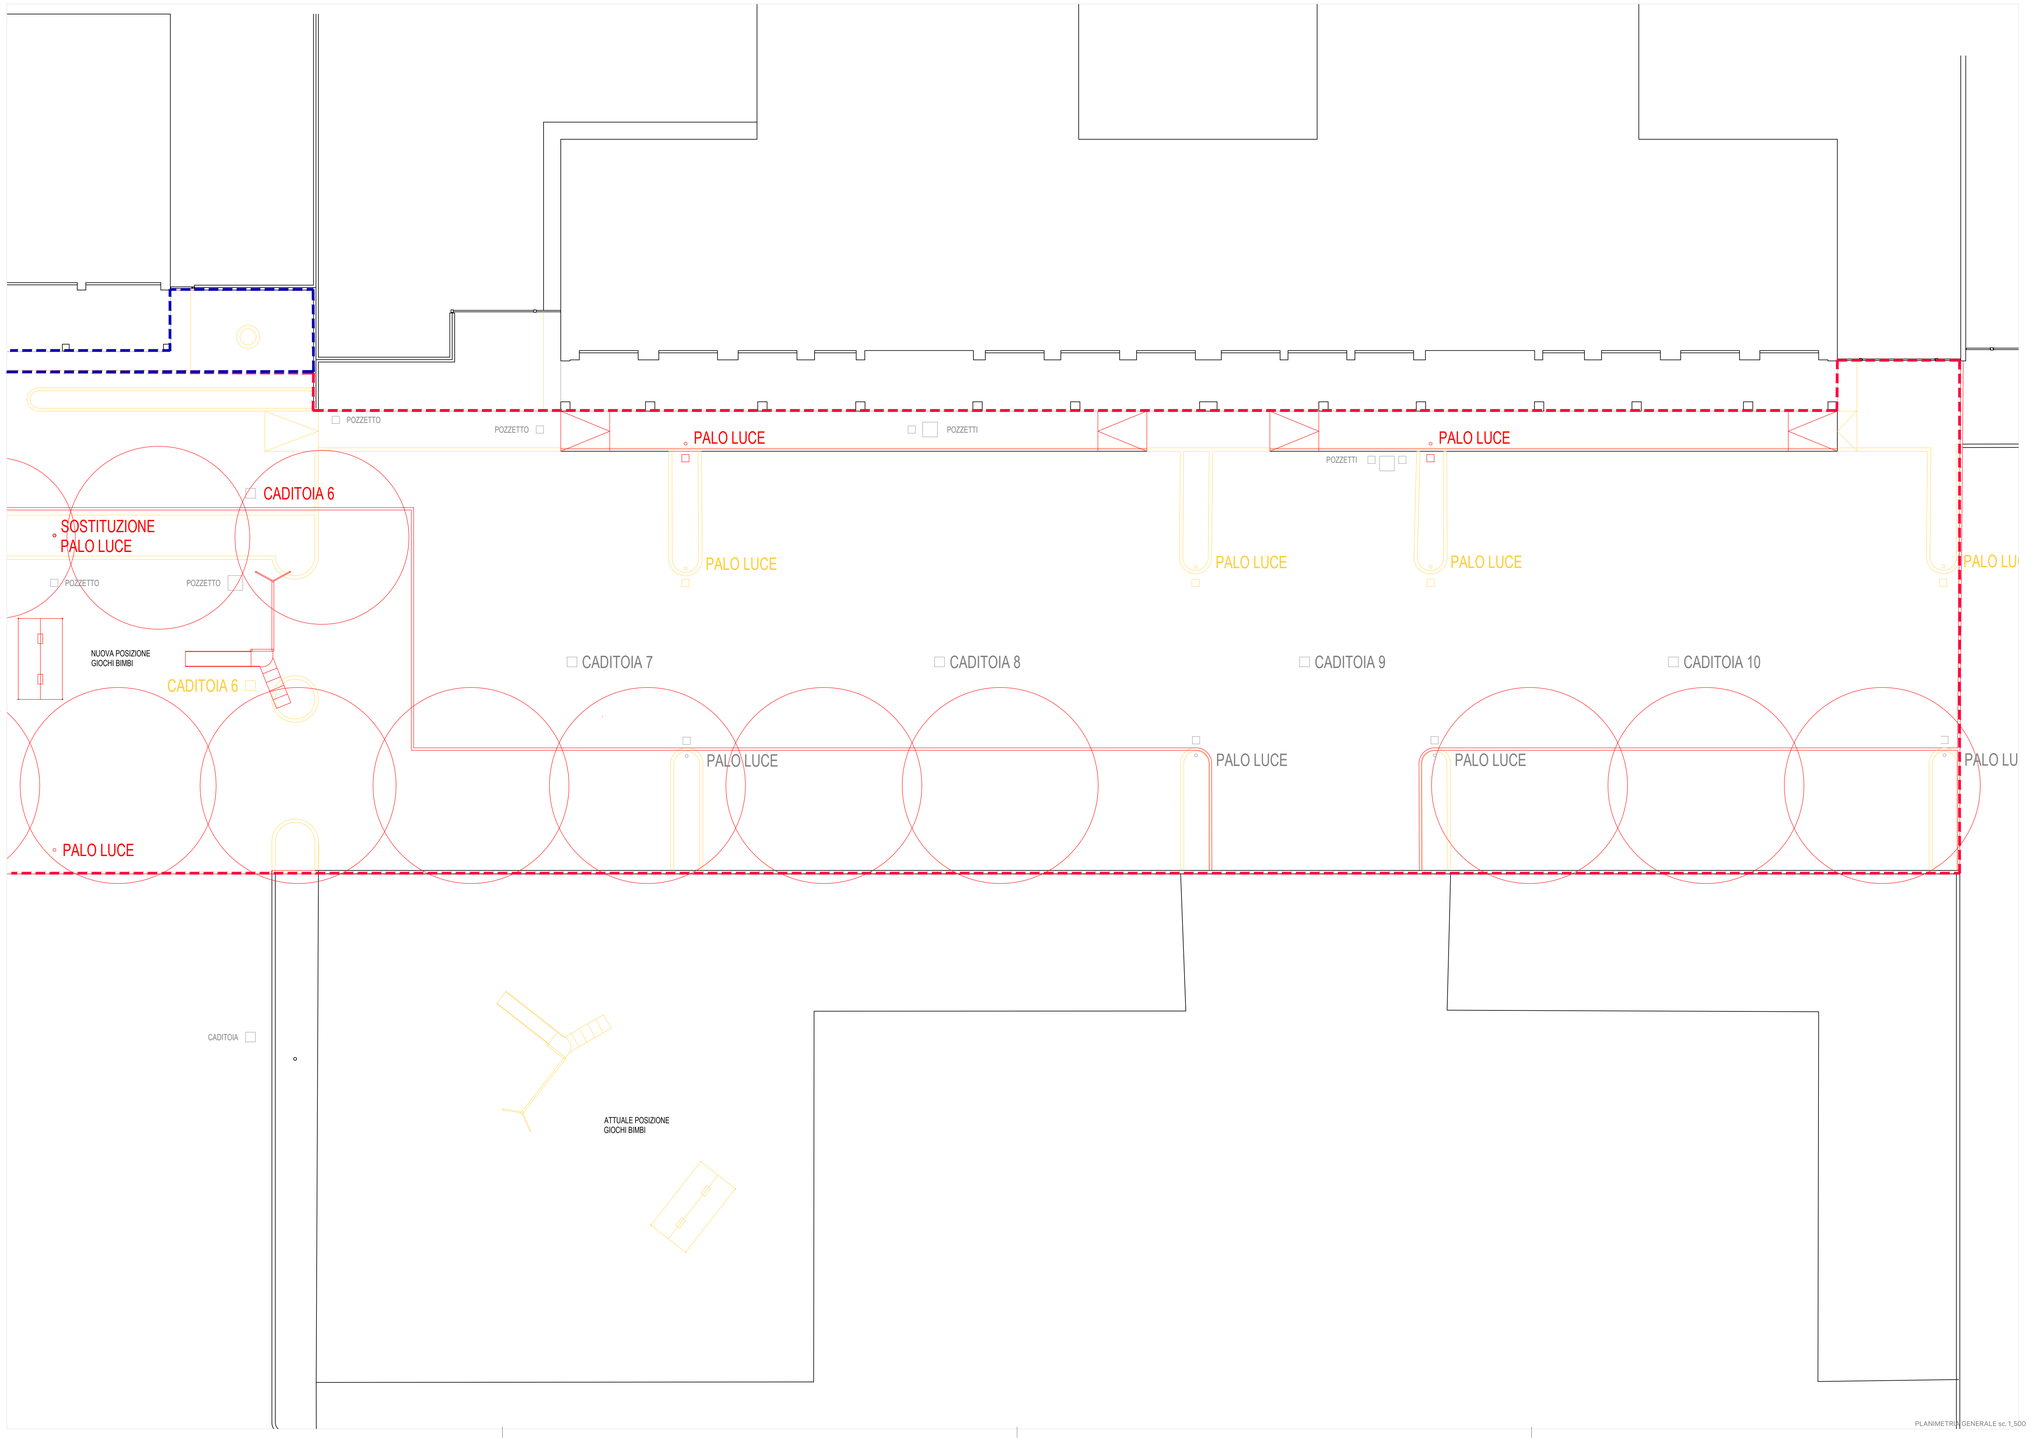

PLANIMETRIA GENERALE sc. 1_500

demolizioni

costruzioni

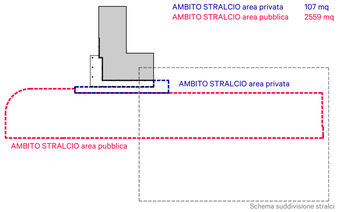

Schema suddivisione stralci

KM 429
architettura

via Circonvallazione Fosse n. 56
46019 Viadana [MN]
P.IVA 02591200353

info@km429architettura.com
www.km429architettura.com
T. 0375 780085

Arch. Alessio Bernardelli Arch. Simona Avigni

MATTIA PAVAROTTI
Studio di Architettura
via N. Calipari n. 2
46047 Porto Mantovano [MN]
P.IVA 02144420201

mattiapavarotti@gmail.com
T. 348 3014953

Arch. Mattia Pavarotti

PROVINCIA DI MANTOVA
COMUNE di PORTO MANTOVANO

\ "Distretti del Commercio. Riqualificazione di Piazza dei Marinai e Piazza della Resistenza - Primo Stralcio."

CUP: _
CIG: _

\ committente

Comune di Porto Mantovano
Strada Statale Cisa, 112, 46047
P.IVA 00315570202
Responsabile Unico del Procedimento
Arch. Rosanna Moffa

\ A ARCHITETTONICO

\ Progetto Fattibilità Tecnico Economica

codice tavola
PMR_PFTEA_08
scala 1:100

Sinottica comparativa A

\ data

"17 luglio 2026"

\ file

224 AT 2026.07.17 Porto Mantovano_KM_8 (PFTEA)

\ responsabile di progetto

Architetto Francesco Caroni
Architetto Roberto Bosi

\ revisioni

REV.	DATA	ELABORATO	APPROVATO
01	16/07/26		