


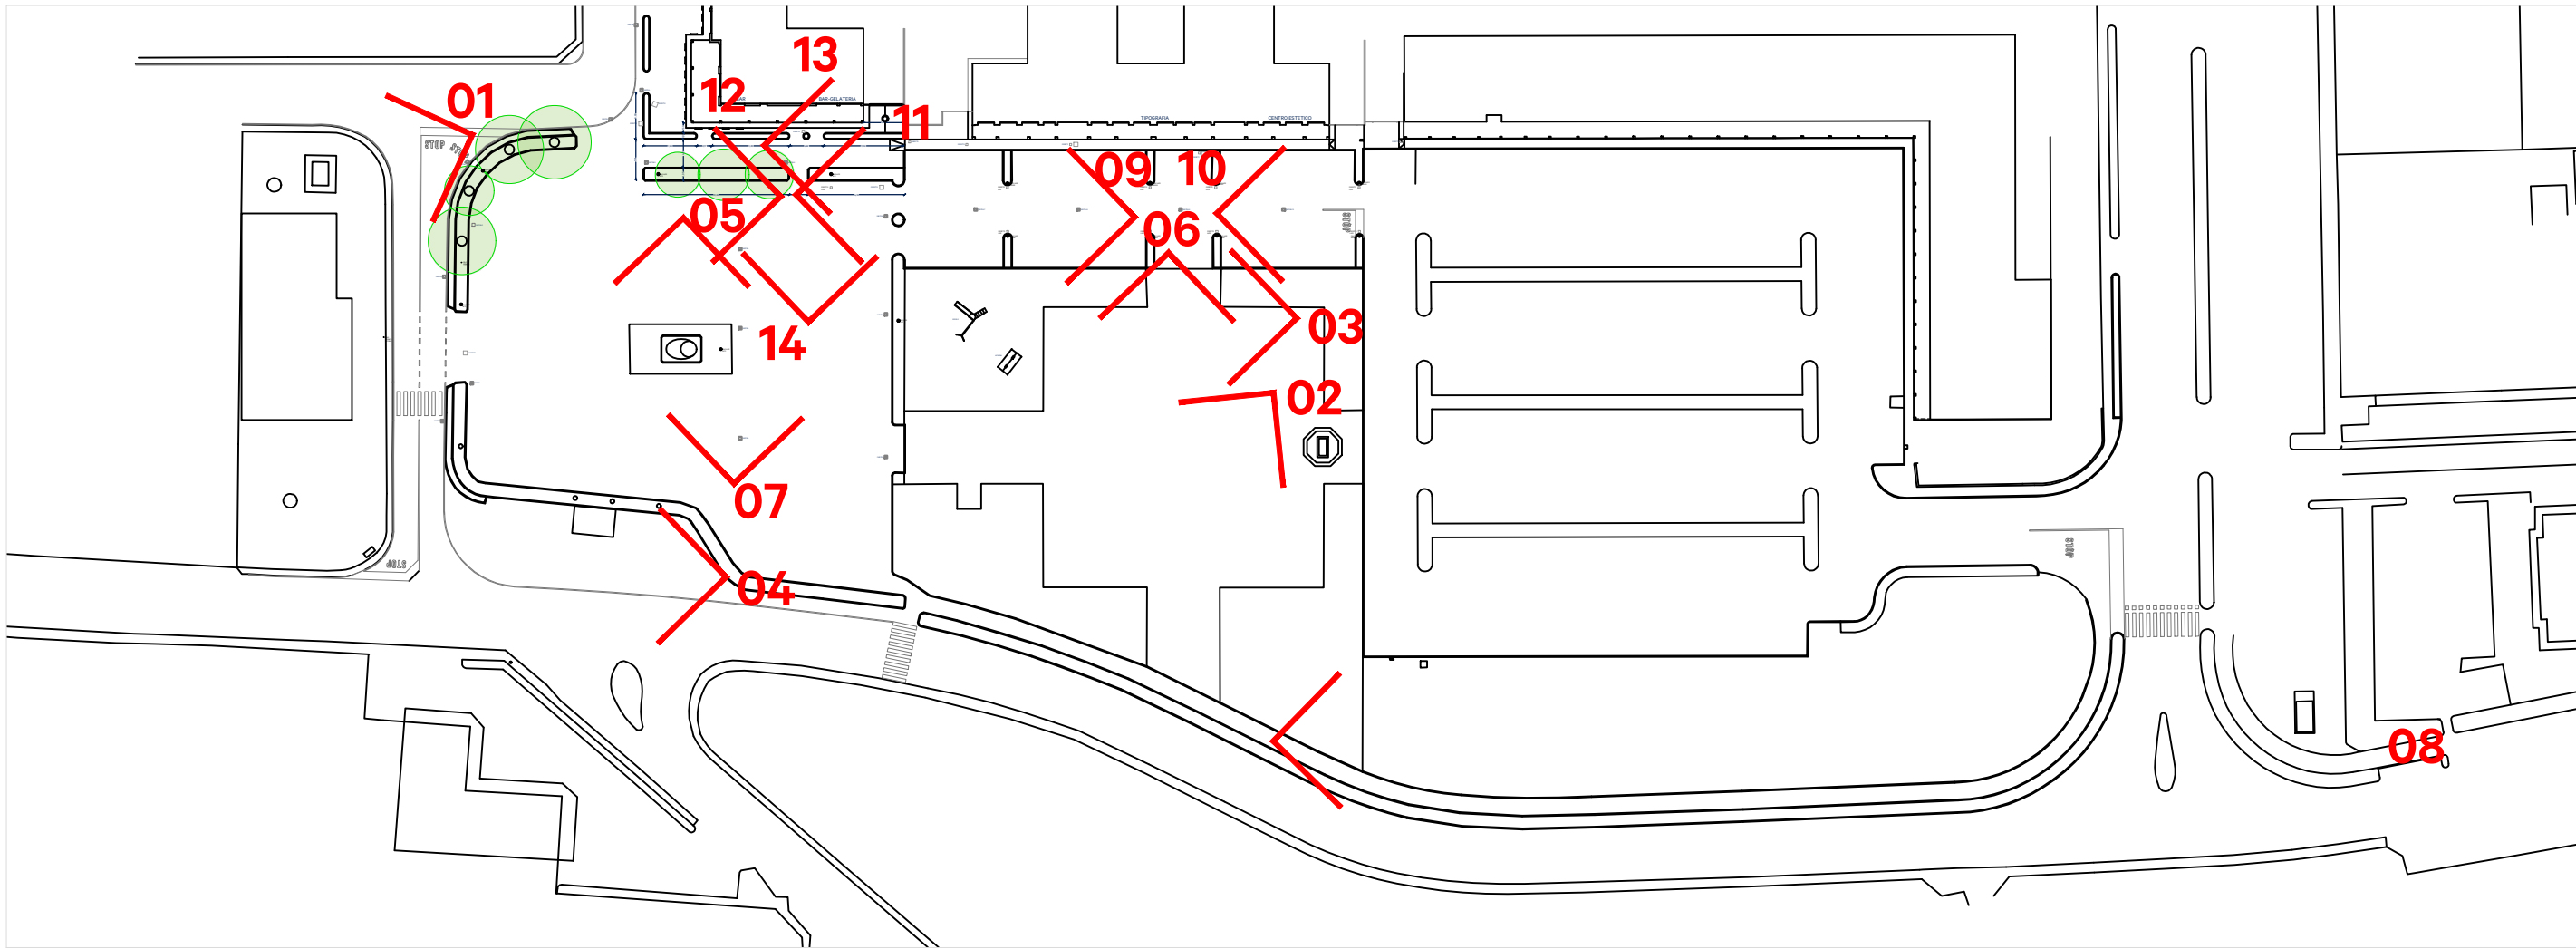


PLANIMETRIA GENERALE sc. 1:500

KM 429

architettura

via Circonvallazione Fosse n. 56
46079 Viadana (MN)
P.IVA 02591000363

info@km429architettura.com
www.km429architettura.com
T. 0375 780085

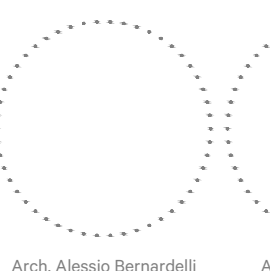


Arch. Alessio Bernardelli Arch. Simona Avigli

MATTIA PAVAROTTI Studio di Architettura

via N. Galipari n. 2
46047 Porto Mantovano (MN)
P.IVA 02144420261

mattiapavarotti@gmail.com
T. 348 3014953

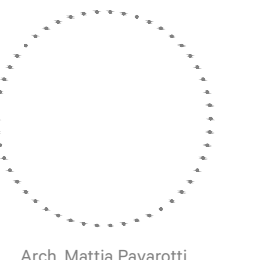

Arch. Mattia Pavarotti



PROVINCIA DI MANTOVA
COMUNE DI PORTO MANTOVANO

"Distretti del Commercio. Riquilificazione di Piazza dei Marinai e Piazza della Resistenza - Primo Stralcio."

CUP: ...
CIO: ...

\ committente

Comune di Porto Mantovano
Strada Statale Cisa, 112, 46047
P.IVA 00313570302
Responsabile Unico del Procedimento
Arch. Rosanna Moffa

\ ARCHITETTONICO

\ Progetto Fattibilità Tecnico Economica

codice tavola

PMR_PFTEA_02

scala: ...

Riprese fotografiche

\ data

17 luglio 2026

\ file

224_A1 2026.07.17 Porto Mantovano_XM_8 (PFTEA)

\ responsabile di progetto

Architetto Francesco Coroni
Architetto Roberto Bosi

\ revisioni

REV.	DATA	ELABORATO	APPROVATO
01	18/07/26		