



LEGENDA	
AMBITI RESIDENZIALI	AMBITO RESIDENZIALE SATURO o DI COMPLETAMENTO AD ALTA DENSITA'
	AMBITO RESIDENZIALE SATURO o DI COMPLETAMENTO A MEDIA DENSITA'
	AMBITO RESIDENZIALE SATURO o DI COMPLETAMENTO A BASSA DENSITA'
	AMBITO RESIDENZIALE IN FASE DI COMPLETAMENTO A BASSA DENSITA'
	AMBITO RESIDENZIALE PER E.E.P. (EDILIZIA SOCIALE)
AMBITI DI ESPANSIONE e DI RECUPERO URBANISTICO	AMBITO MISTO A PREVALENZA RESIDENZIALE
	AMBITO RESIDENZIALE DI ESPANSIONE A ELEVATA DENSITA'
	AMBITO RESIDENZIALE DI ESPANSIONE A MODERATA DENSITA'
	AMBITO RESIDENZIALE DI ESPANSIONE A BASSA DENSITA'
	AMBITO RESIDENZIALE PER E.E.P. (EDILIZIA SOCIALE)
SERVIZI PUBBLICI, ATTREZZATURE D'USO PUBBLICO, AREE VERDI SPECIALI E ZONE DI TUTELA PAESAGGISTICO-AMBIENTALE	AMBITO MISTO A PREVALENZA RESIDENZIALE
	AMBITO SERVIZI ALLA RESIDENZA (già di proprietà comunale o convenzionati)
	AMBITO SERVIZI ALLE ATTIVITA' PRODUTTIVE, ARTIGIANALI e COMMERCIALI (già di proprietà comunale o convenzionati)
	AMBITO SERVIZI ALLA RESIDENZA all'INTERNO DI PIANI ATTUATIVI
	AMBITO SERVIZI ALL'ATTIVITA' PRODUTTIVE, ARTIGIANALI e COMMERCIALI all'INTERNO DI PIANI ATTUATIVI
	AMBITO PER SERVIZI ALLA RESIDENZA di PROPRIETA' DI ALTRI ENTI
	AREE VERDI DI PERTINENZA ASSERVITE
	ATTREZZATURE e VERDE PRIVATI PER IL TEMPO LIBERO
	AMBITO PAESAGGISTICO E DI TUTELA AMBIENTALE

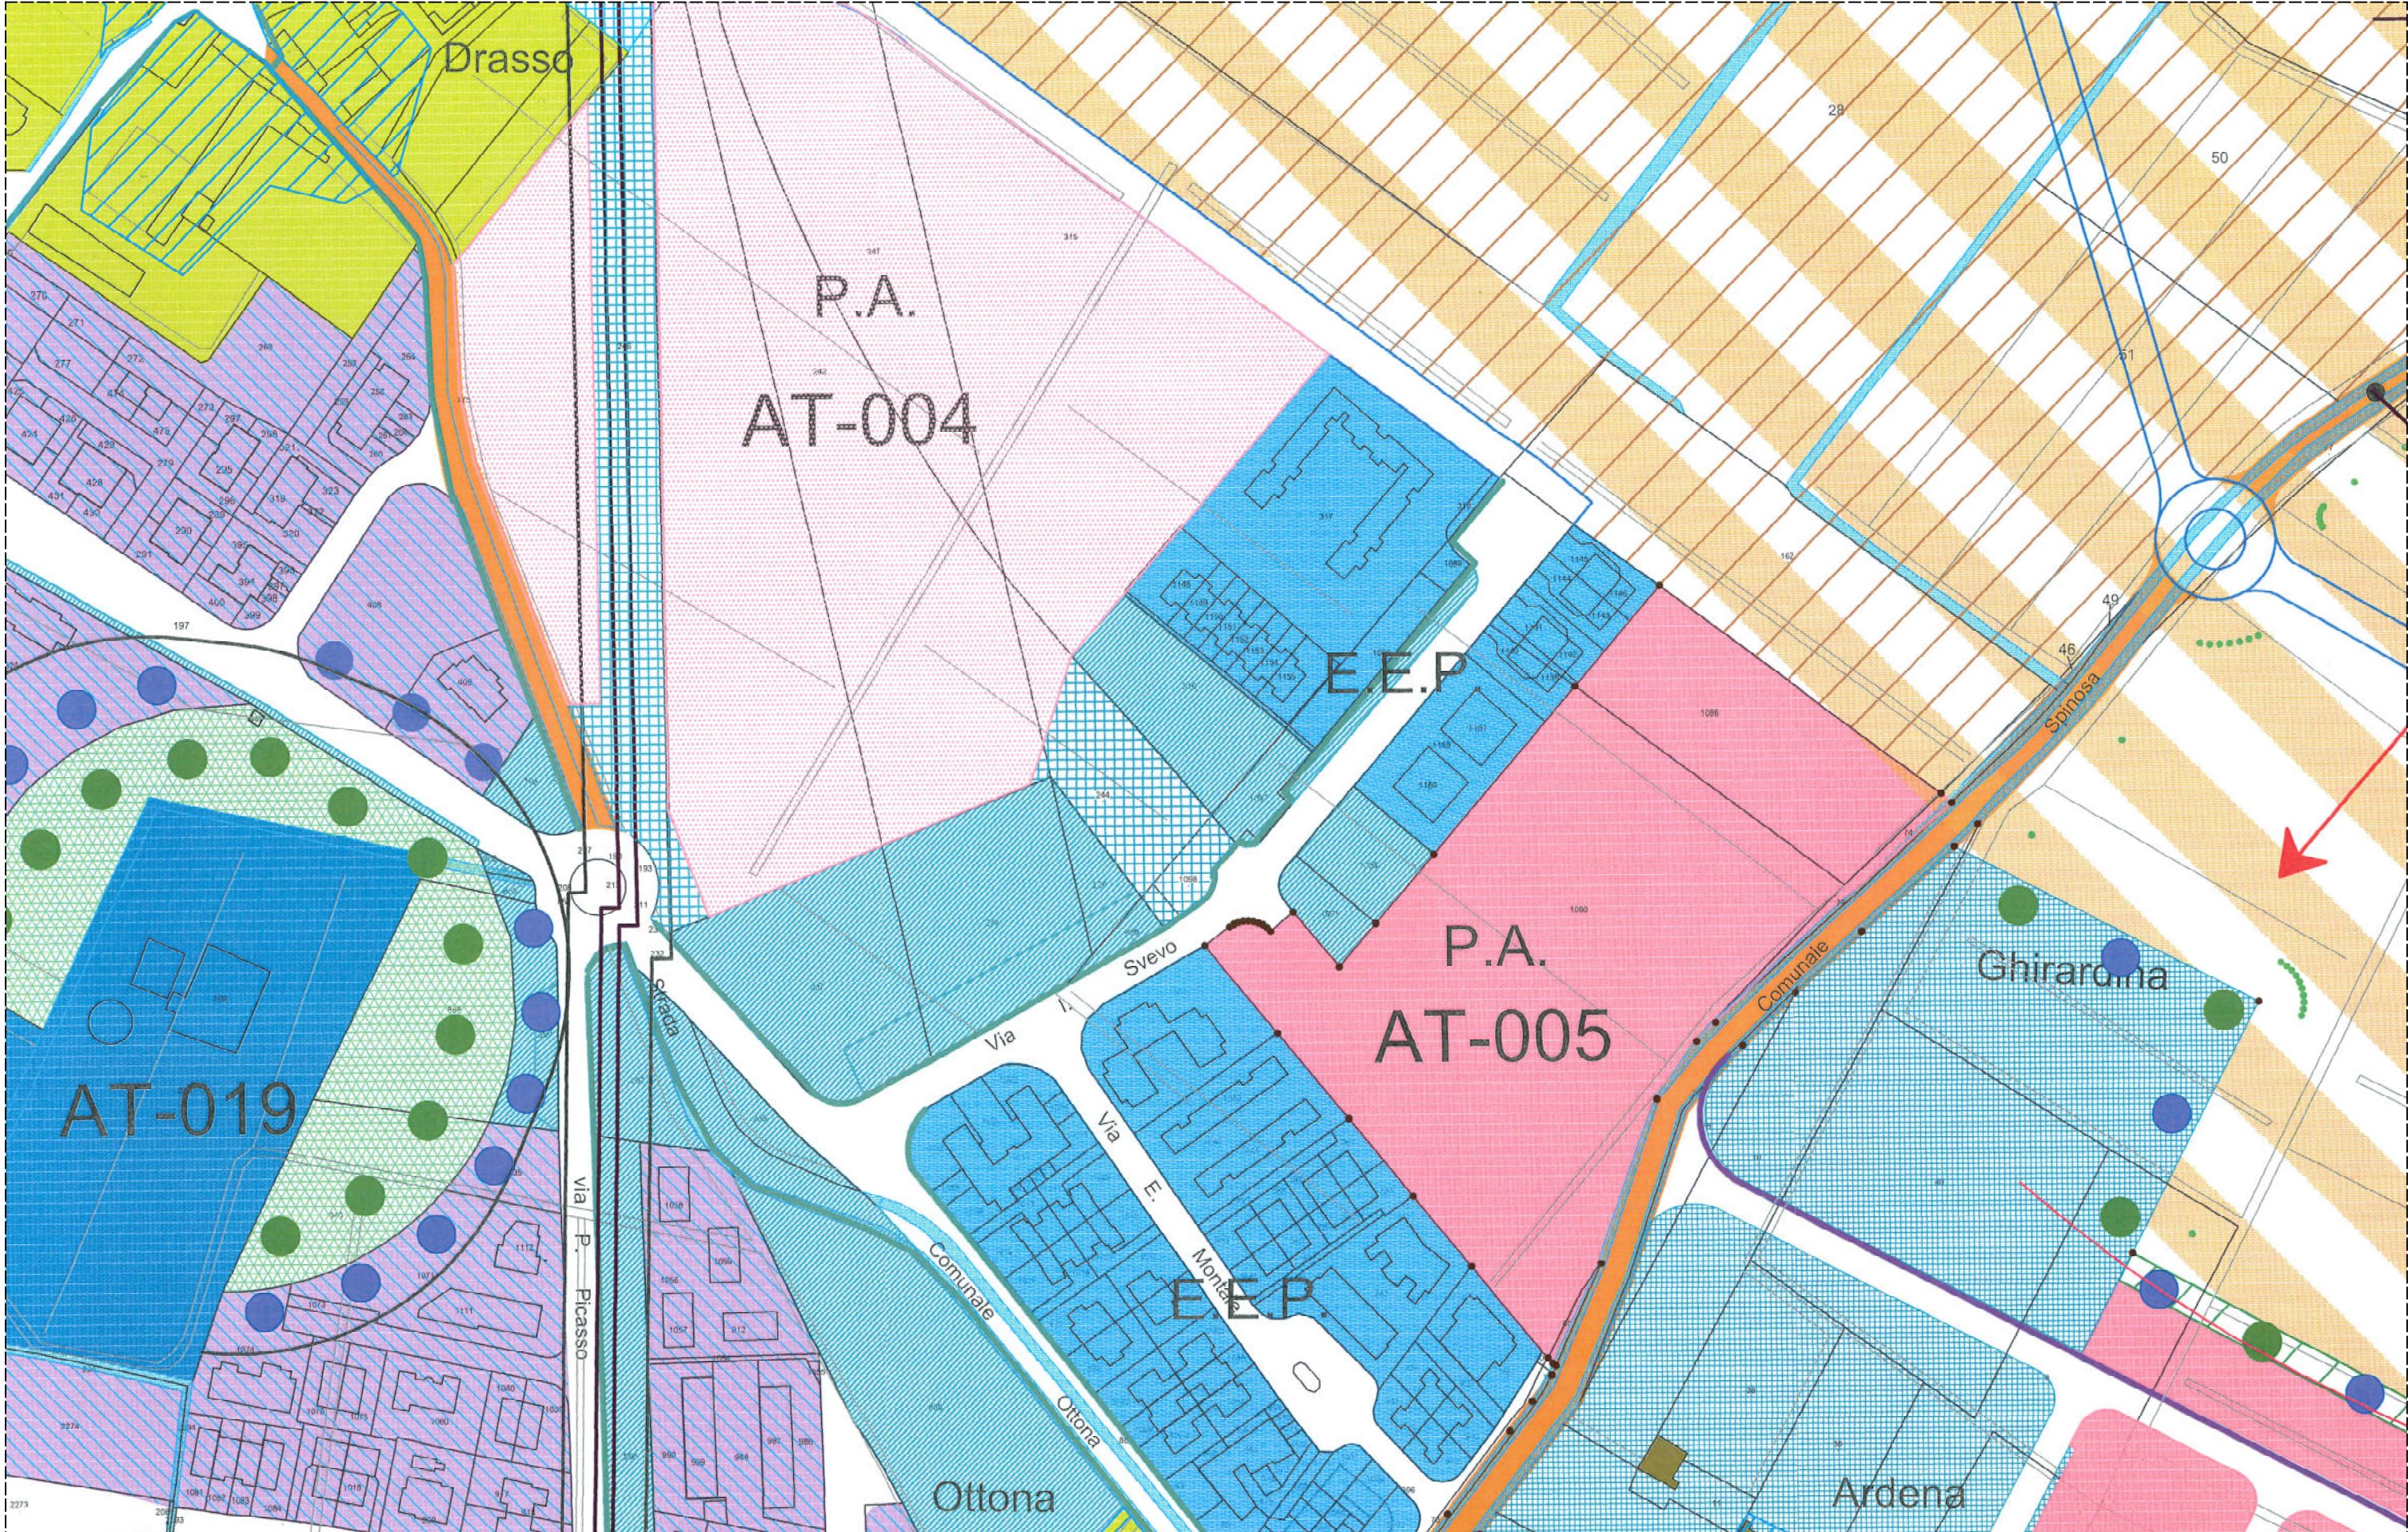

RAPPRESENTAZIONE ORTOFOTOGRAFICA AREA OGGETTO D' INTERVENTO

Comitenti:		PEDRAZZOLI ENNIO SOC. FUTUREDIL MANTOVA S.r.l		
VARIANTE URBANIZZAZIONE		File	GB0022498Prj	
AMBITI DI TRASFORMAZIONE A.T. 004 - A.T. 005 - UBICAZIONE CAMPO DA CALCETTO A 7 GIOCATORI -		Data	LUGLIO 2026	
Elaborato:		Scala	1 : 2000	
INQUADRAMENTO AREA OGGETTO D' INTERVENTO: ESTRATTO CATASTALE - ESTRATTO P.G.T. VIGENTE - ORTOFOTOGRAMMETRIA		Post. n°	1	
Comune		Porto Mantovano	Provincia	Mantova
STUDIO TECNICO		Dott. Ing. GIAN LUCA FERRARI via G. Matteotti n. 7 - MANTOVA - tel. 0376 / 322148 - fax 0376 / 382220 - e-mail: gianluca.ferrari@uniroma1.it Geom. FRANCESCO ROSA via Montanara Sud n. 16 - Campiello di Mantova - MANTOVA - tel. 0376 / 987082 - e-mail: studiotorosaferrari@alice.it		
Si fa divieto di riproduzione e / o utilizzo senza i presenti elaborati in assenza del permesso scritto da parte degli intestatari, ai sensi della legge sui diritti d' autore, 22/04/1963 n. 633 G.U. 16/07/63 n. 166				
GorguBalletti_GB0022498Prj_URB_URB_AT_004_AT_005_CAMPOCALCETTO A 7_Luglio2026				
Alplan 2009				

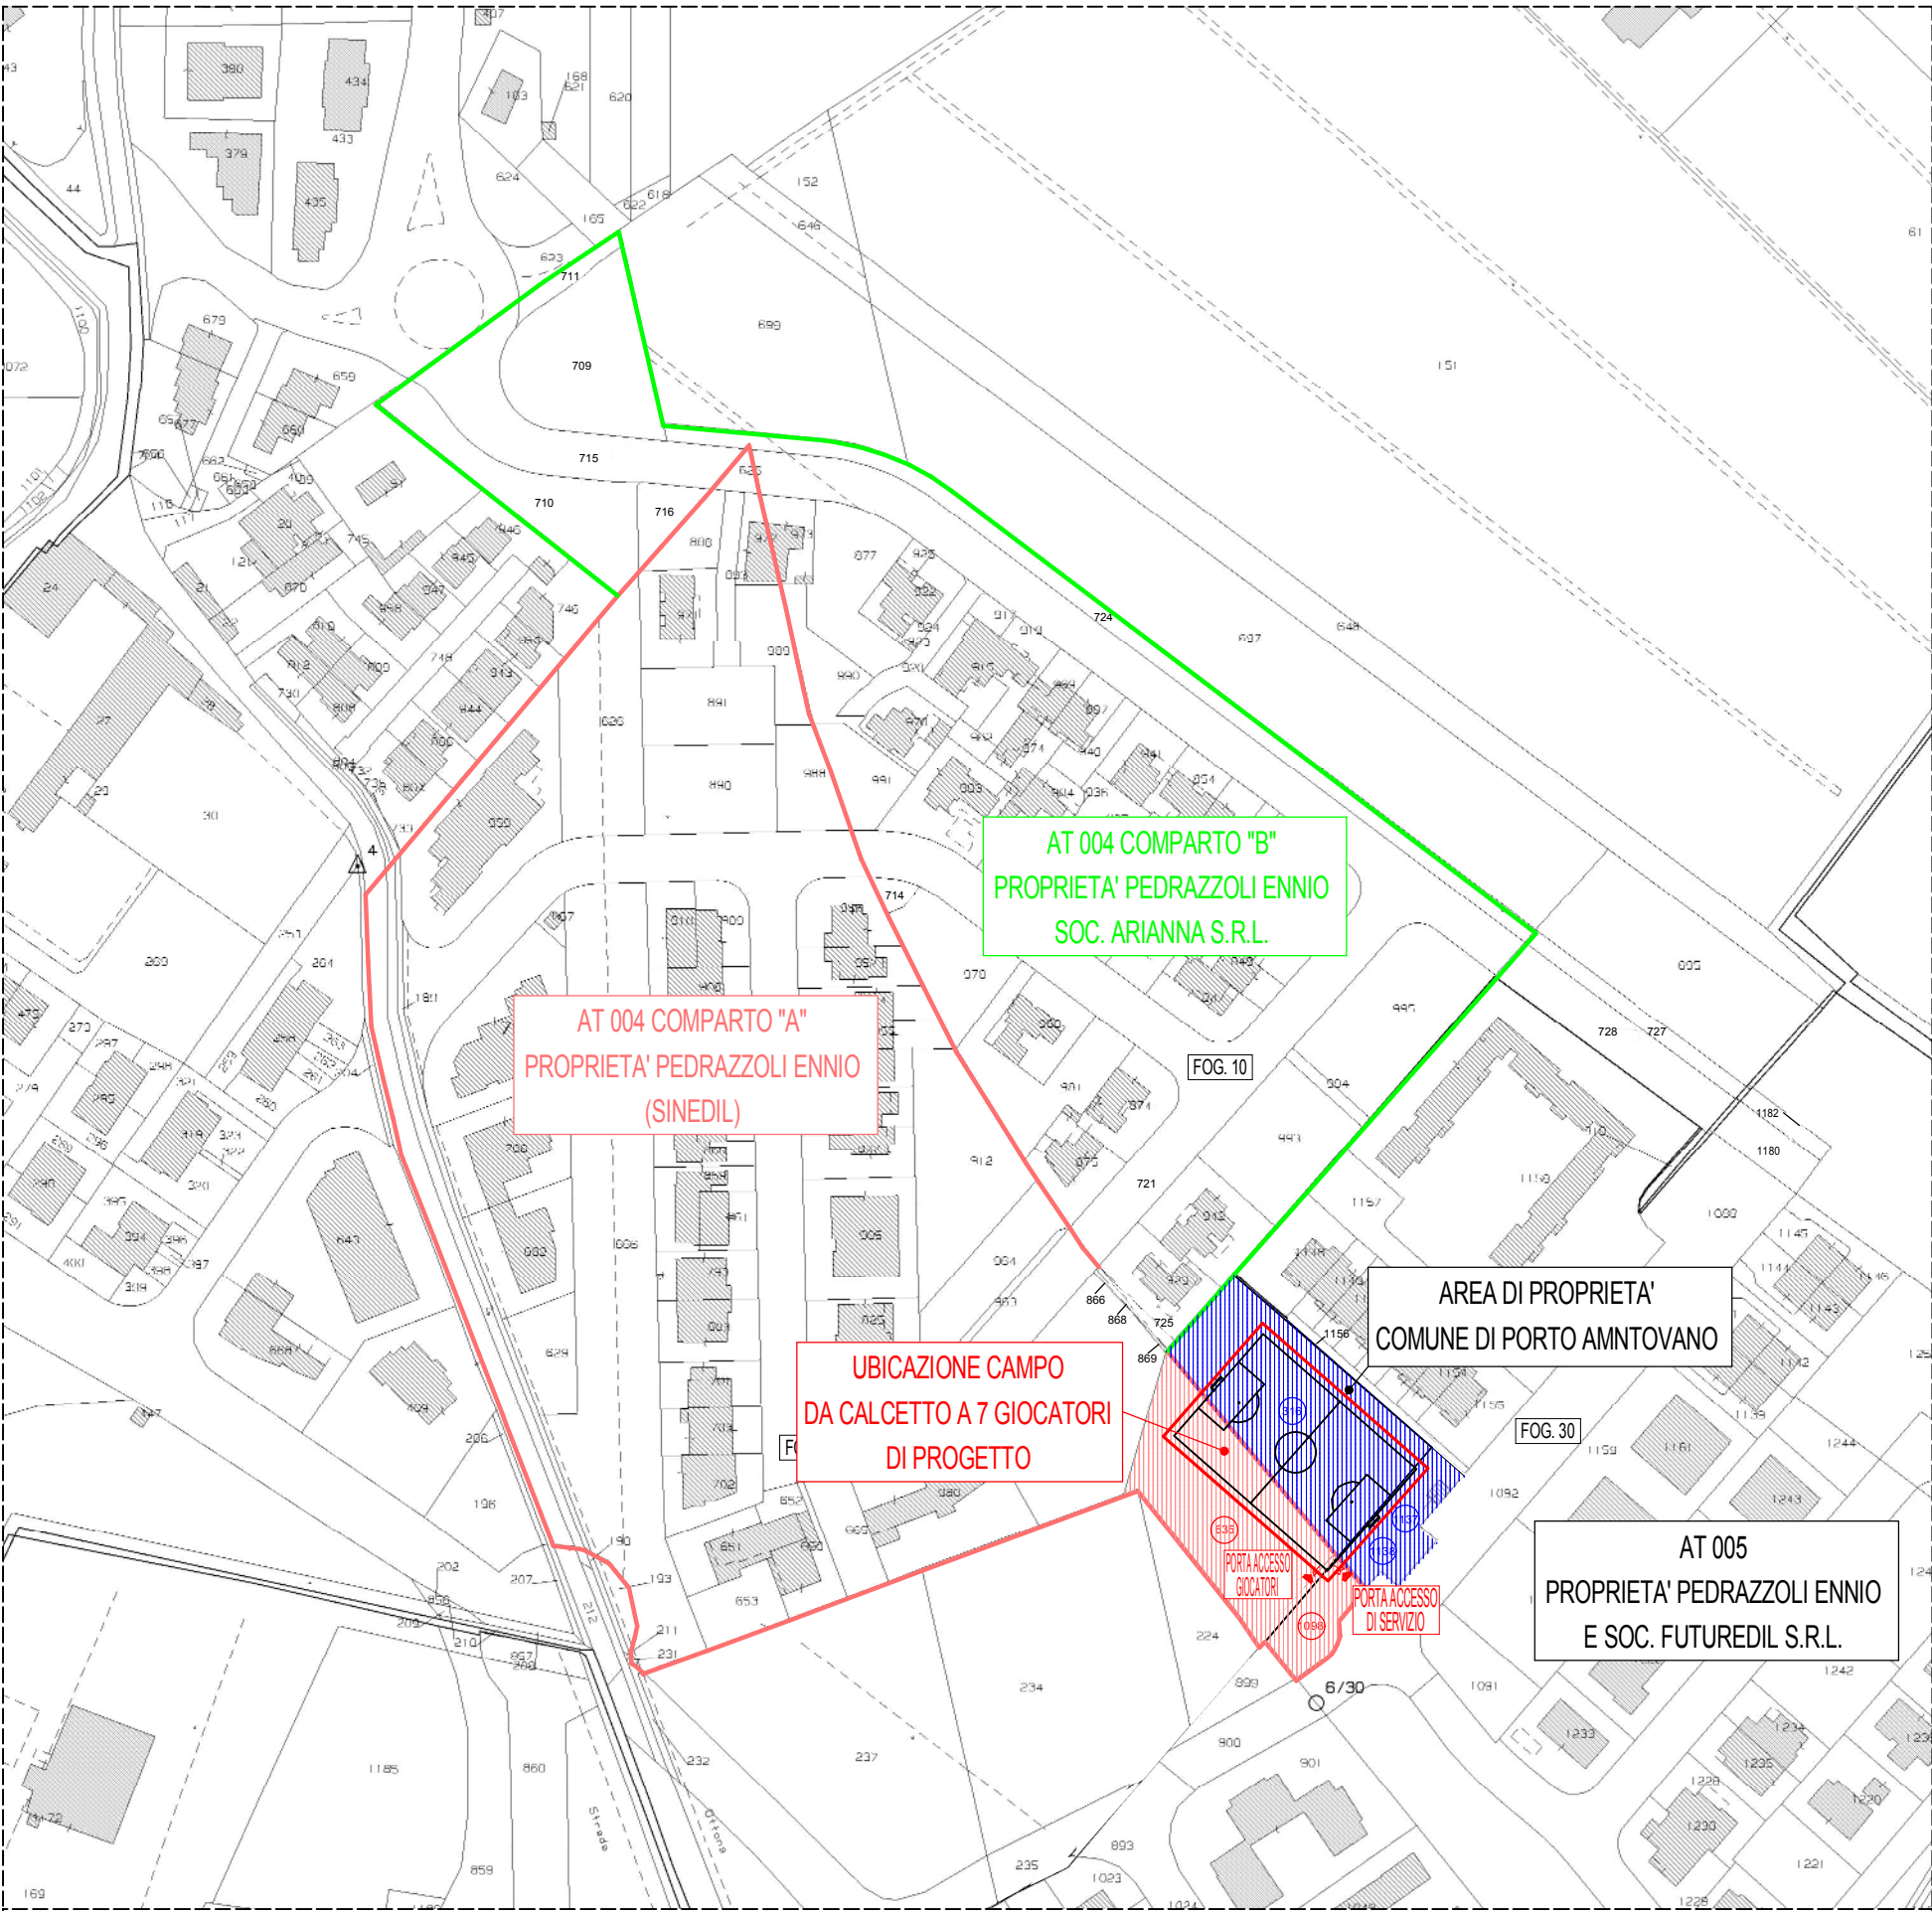

LEGENDA

- AREA DI PROPRIETA' COMUNE DI PORTO MANTOVANO
- PERIMETRO AT 004 COMPARTO "A" PROPRIETA' PEDRAZZOLI ENNIO (SINEDIL)

