



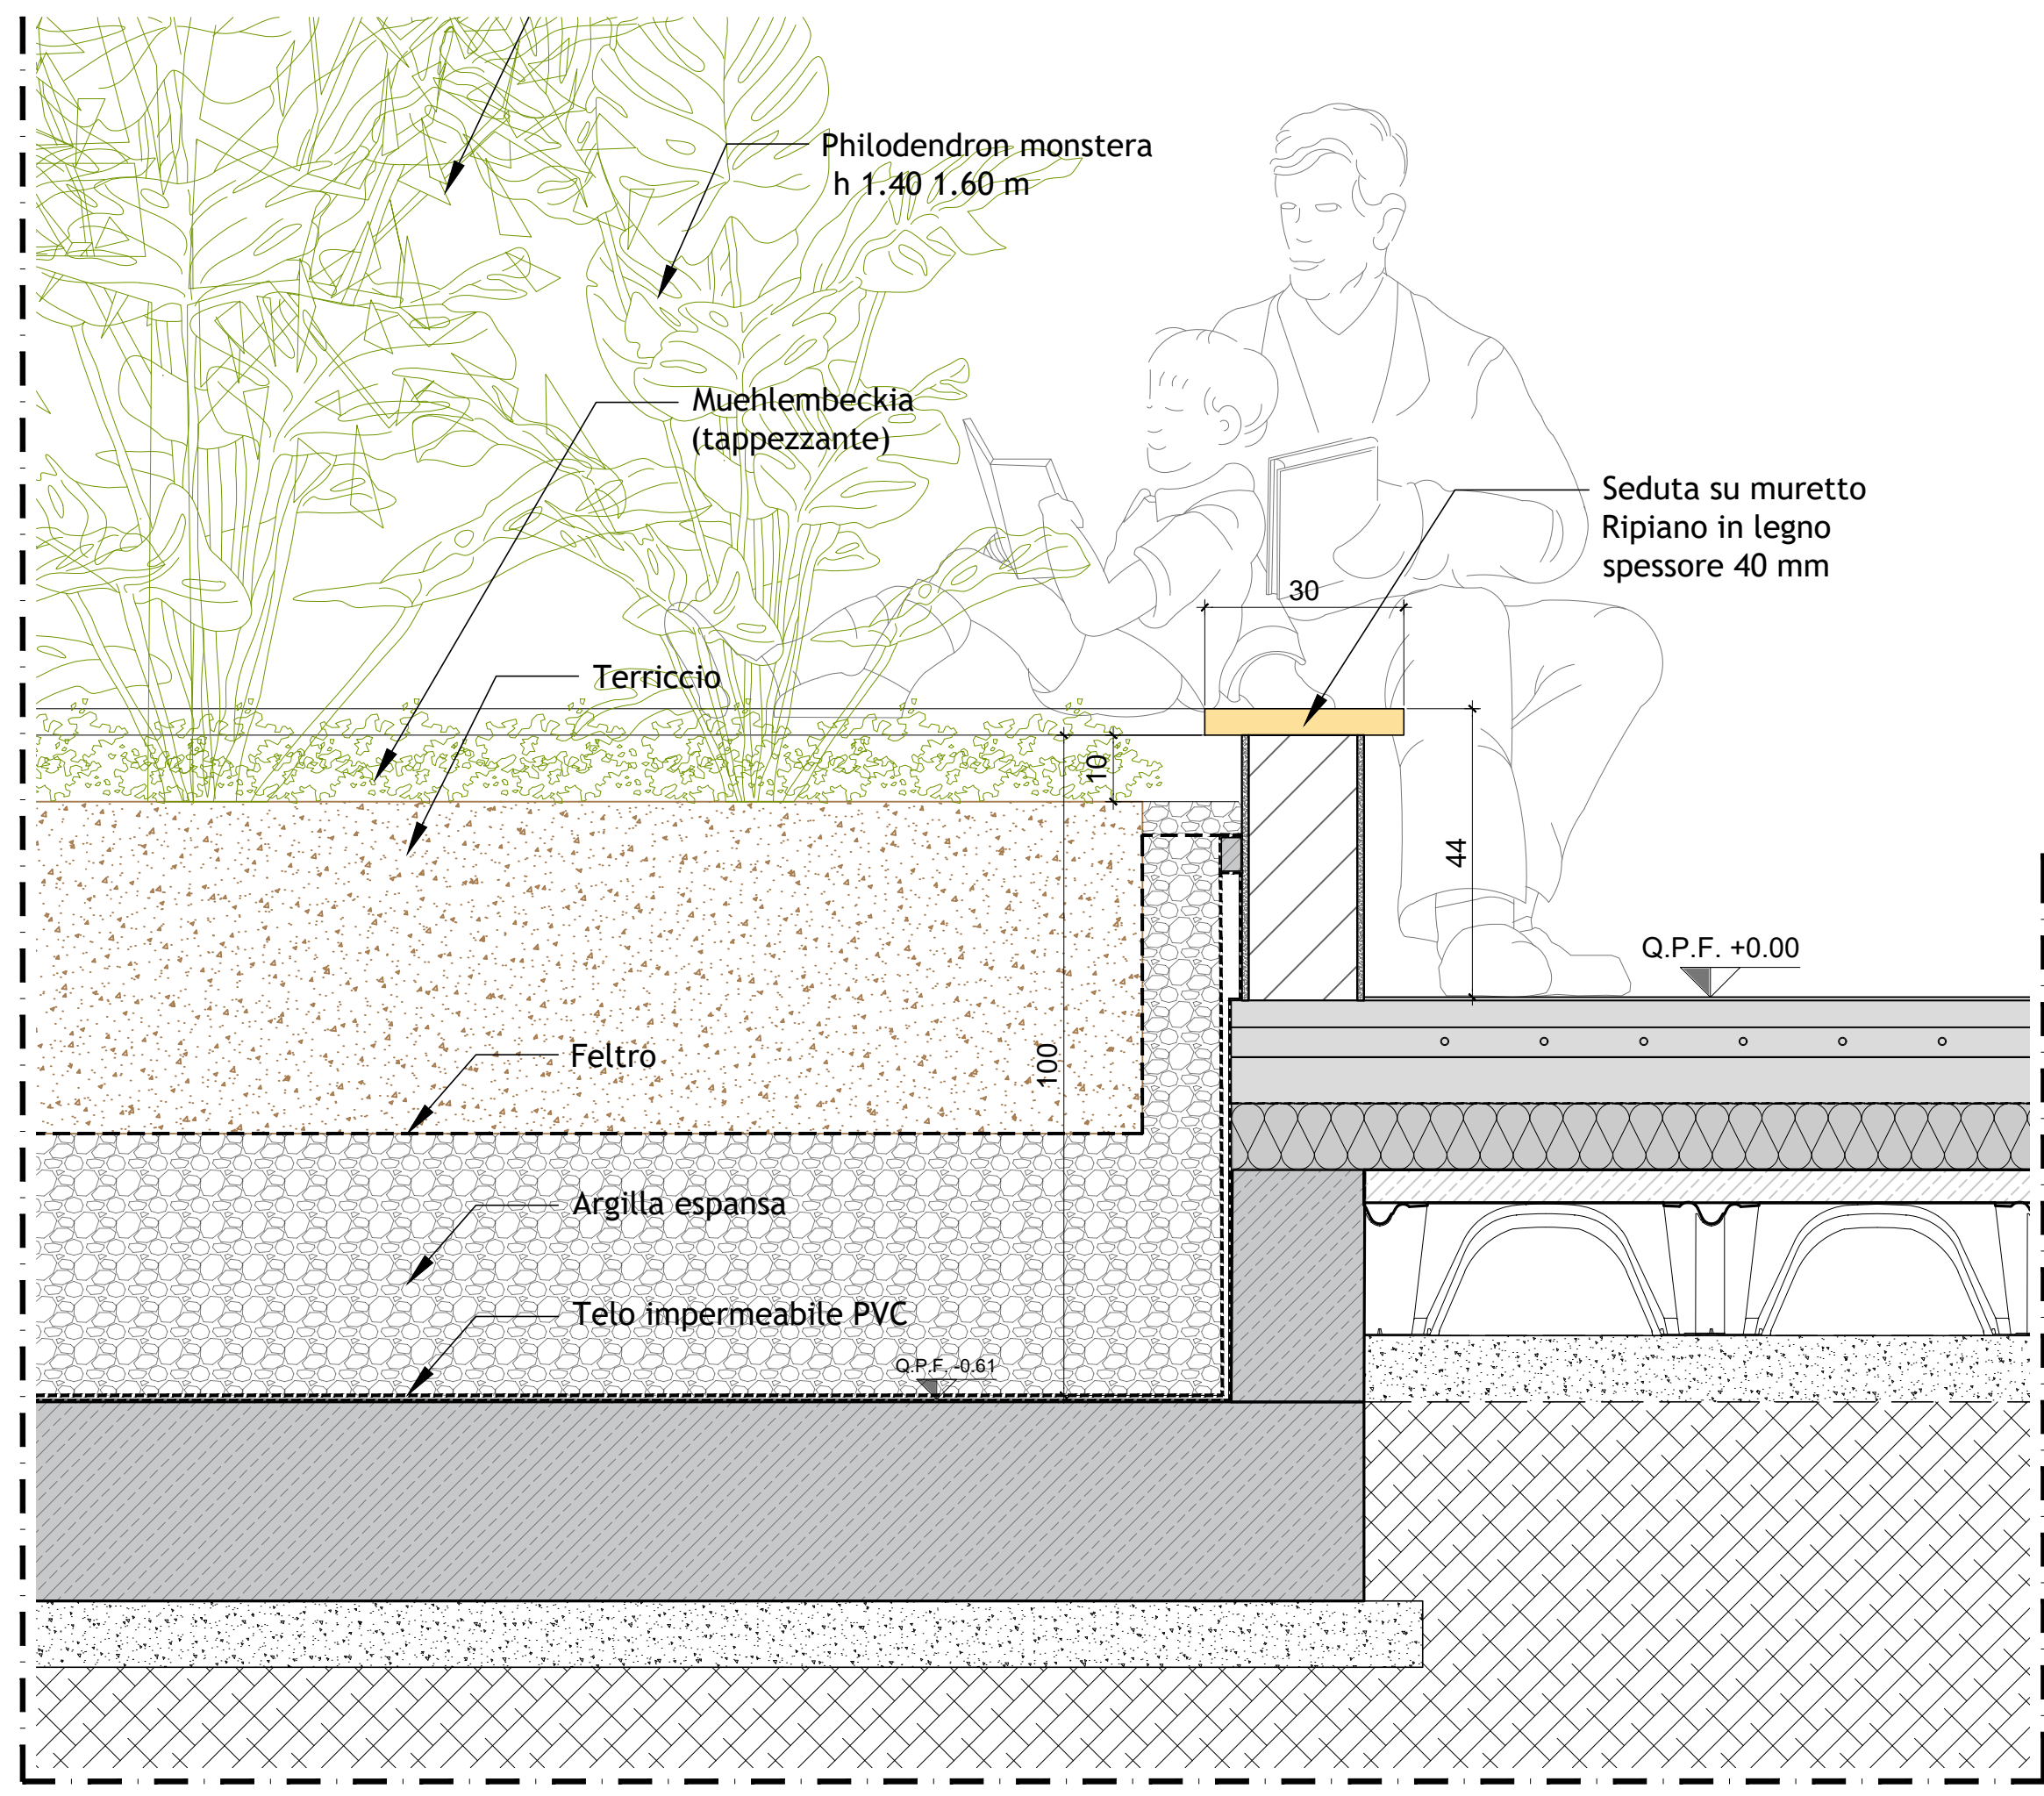

NOTA: QUESTO ELABORATO RAPPRESENTA LA SCHEDA DI CHIARIMENTO PER LA CANTIERIZZAZIONE. LA FATTIBILITA' E TUTTE LE MISURE DOVRANNO ESSERE VERIFICATE E CONFERMATE IN FASE DI ESECUZIONE DA PARTE DELLE IMPRESE APPALTATRICI.

COMUNE DI
PORTO MANTOVANO

Strada Cisa 112, 46047 Porto Mantovano

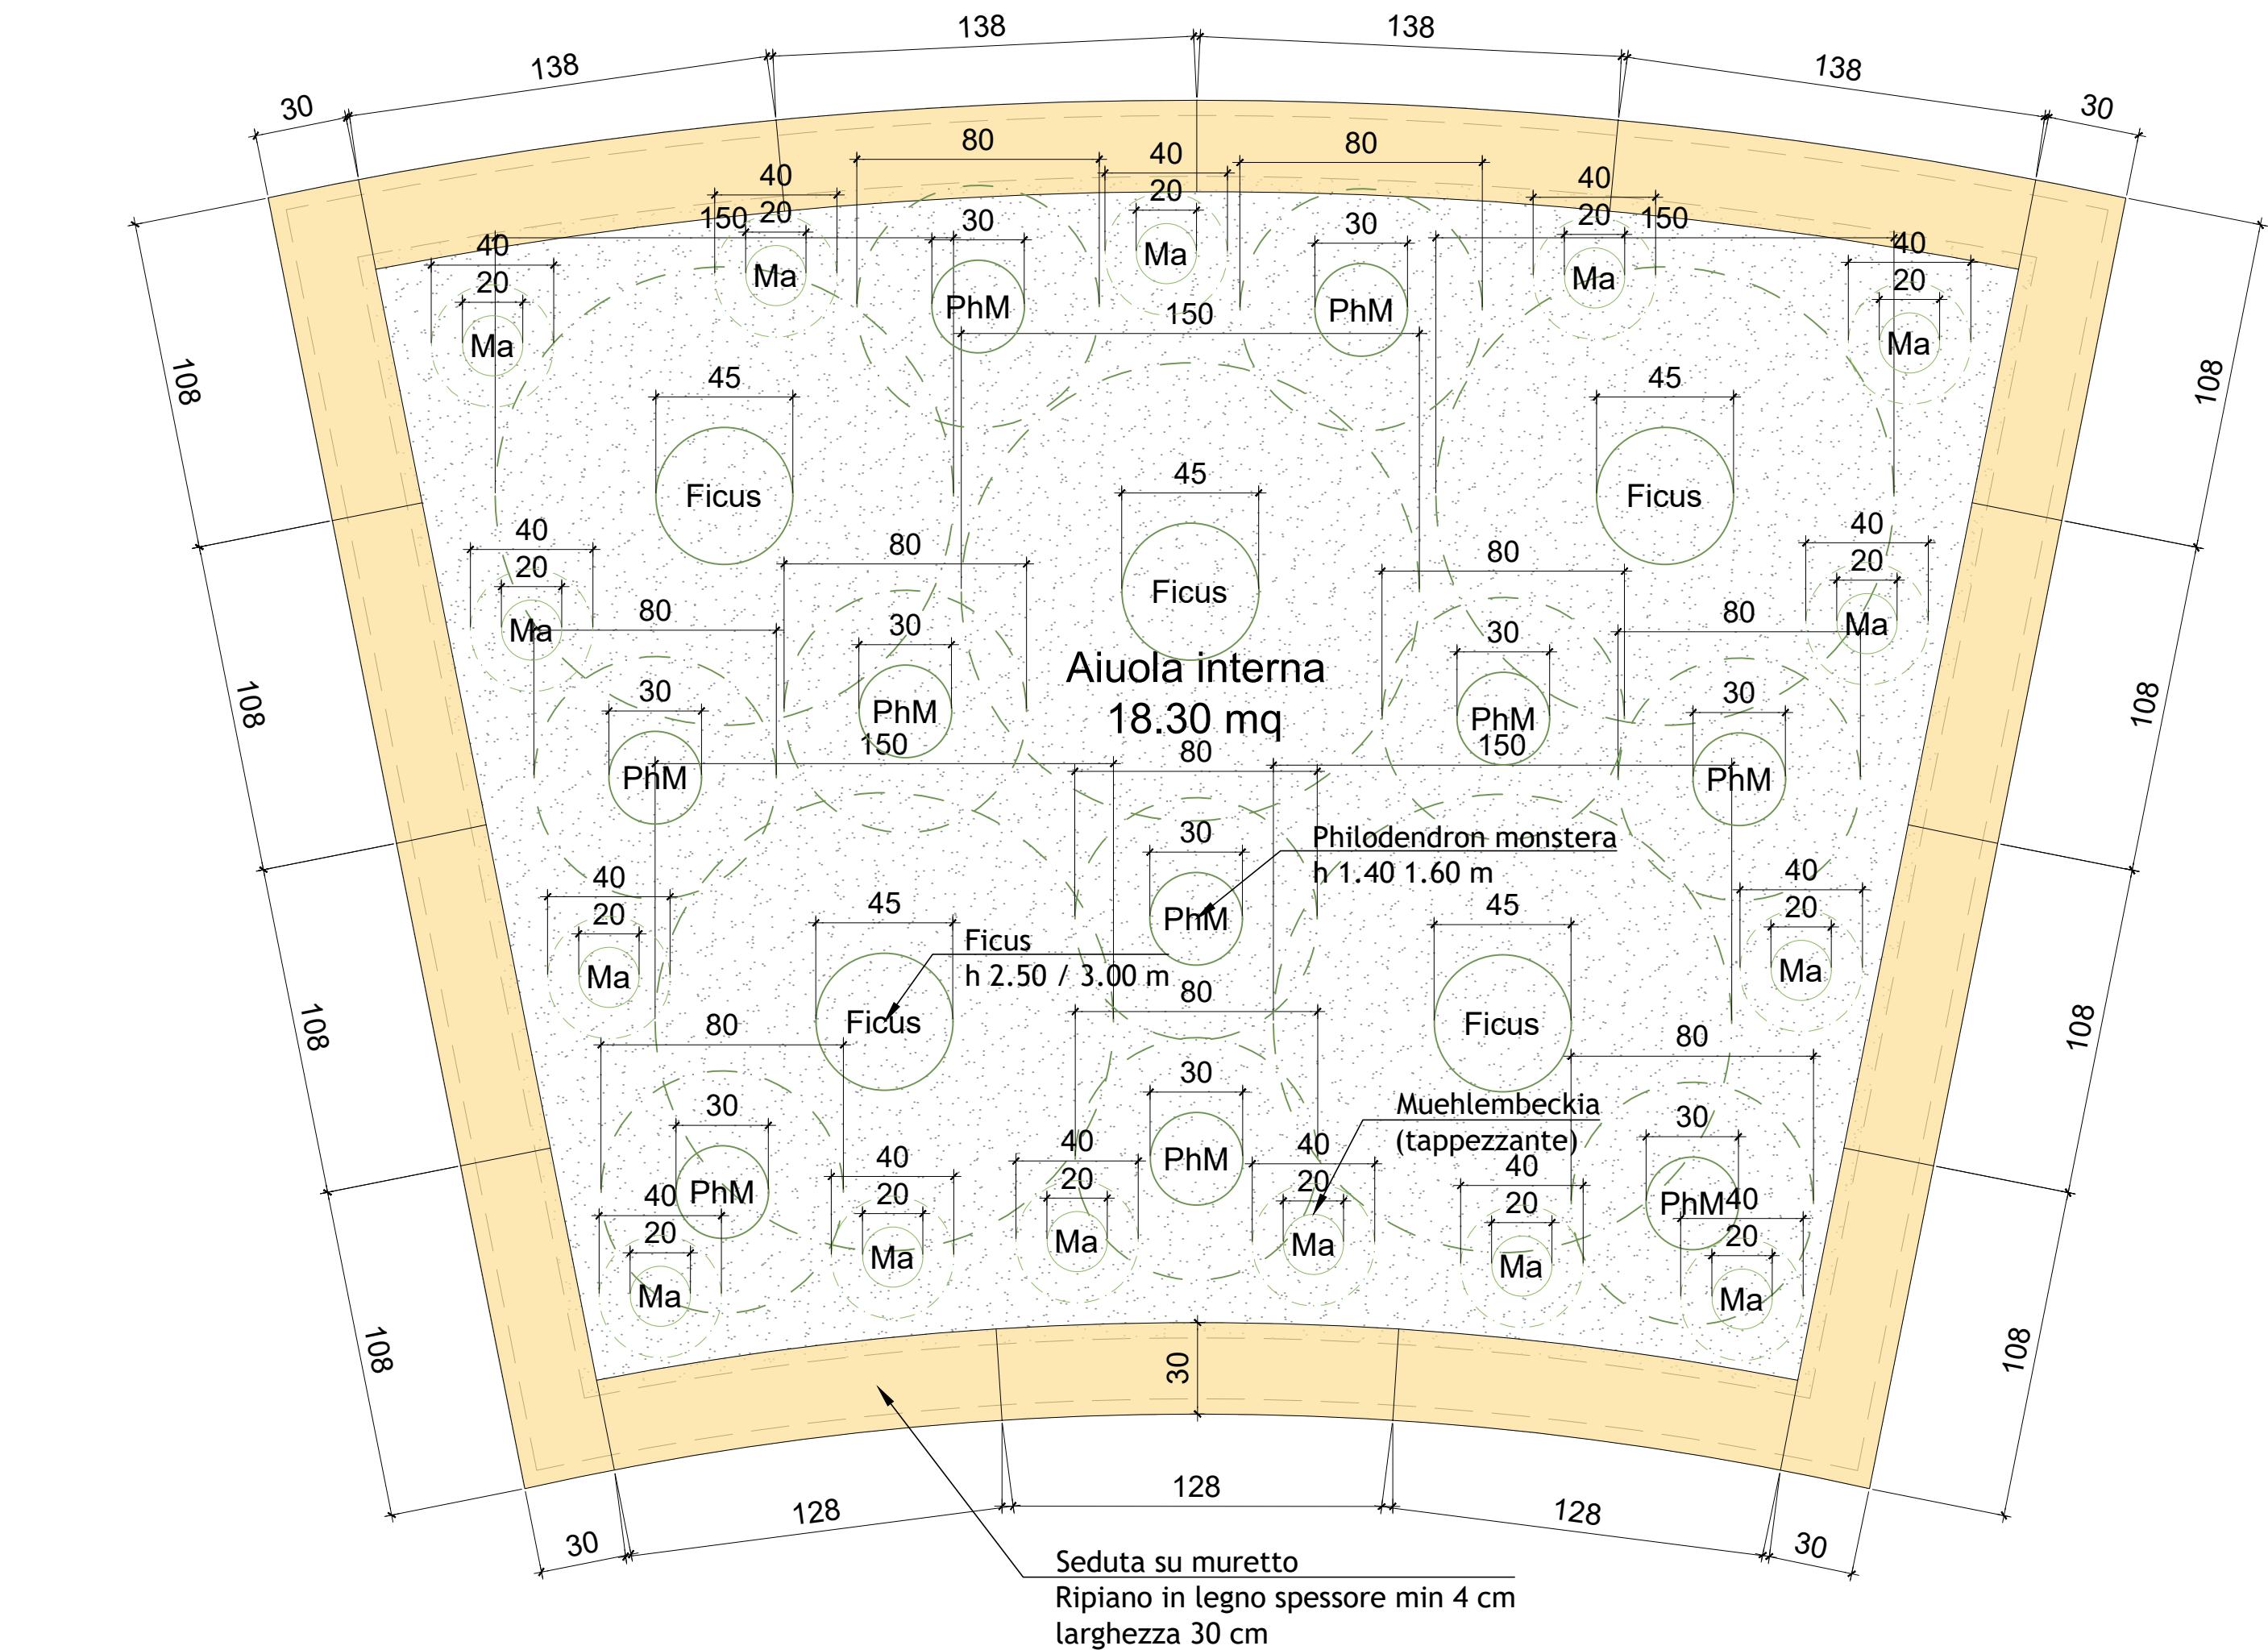

RESPONSABILE UNICO DEL PROCEDIMENTO:

Arch. Rosanna Moffa

OPERA

**PROGETTO DI REALIZZAZIONE DI
NUOVI ARREDI E OPERE DI
ALLESTIMENTO INTERNE ALLA
NUOVA SCUOLA DELL'INFANZIA
IN STRADA DOSSO**

CUP: C35E25000190004

PROGETTISTA INCARICATO

PROGETTAZIONE E COORDINAMENTO:

VESPIER ARCHITECTS

Vespier Architects - Arch. Danilo Vespier
Via Lomellini 8/6, 16124 Genova
Tel. +39 010 4805106
info@vespierarchitects.com
www.vespierarchitects.com

PROGETTO ESECUTIVO

TITOLO

SCHEMA ALLESTIMENTO

AUIOLA INTERNA

Schema panca in pianta e sezione

DATA

Giugno 2026

SCALA

1:20 / 1:10

CODICE ELABORATO

EA-P-3010

REVISIONE

00

NOME FILE

Allestimento Aiuela