




**SISTEMAZIONE AREE ESTERNE ALLA NUOVA SCUOLA
DELL'INFANZIA IN STRADA DOSSO - LOTTO 2**

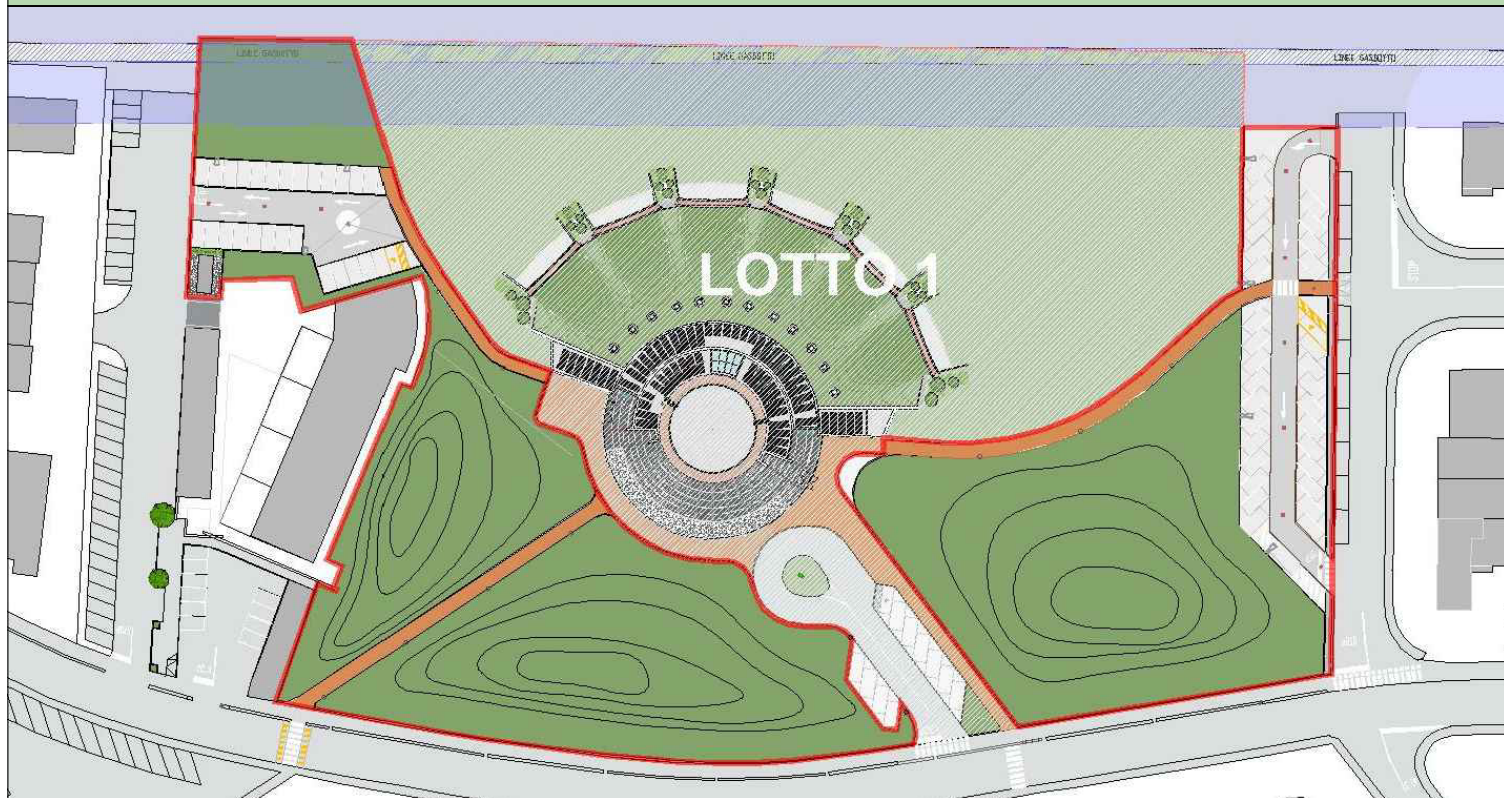

PROGETTO ESECUTIVO

CUP: C34D26002500004

Oggetto:

CRONOPROGRAMMA

Progettista: Ing. Renato Buttini Piazza Mozzarelli n. 10 Mantova, mail: buttini.renato54@gmail.com, Tel. 0376 220746

Collaboratori:

ASPETTI ARCHITETTONICI

Arch. Isabella Bonato

ASPETTI ELETTRICI

P.I. Daniele Lanzoni

ASPETTI IDROLOGICI

Geol. Rosario Spagnolo

Revisioni	N° DESCRIZIONE	DATA
0	Emissione	06 Luglio 2026
1		-
2		-
3		-
4		-
5		-

DOC. **06** ARCH

CRONOPROGRAMMA SISTEMAZIONE DELLE AREE ESTERNE ALLA NUOVA SCUOLA DELL'INFANZIA IN STRADA DOSSO - LOTTO 2

[illegible]

N.B. Le lavorazioni potranno non essere consecutive. E' assolutamente vietata la sovrapposizione di lavorazioni di tipo spaziale e/o di tipo temporale. E' assolutamente vietata la presenza di persone non autorizzate durante lo svolgimento delle demolizioni.

Vista l'ampiezza delle aree di cantiere è possibile che alcune lavorazioni avvengano nello stesso momento nello stesso subcantiere in zone tra loro distanti, ad esclusione delle demolizioni che NON potranno avvenire in contemporanea a qualsiasi altra lavorazione nell'area di cantiere.

Per velocizzare i tempi è possibile che alcuni subcantieri avvengano nello stesso momento, a patto che si rispettino le delimitazioni con la recinzione e venga gestito il traffico da movieri