


SEZIONE STRADALE A-A scala 1:50

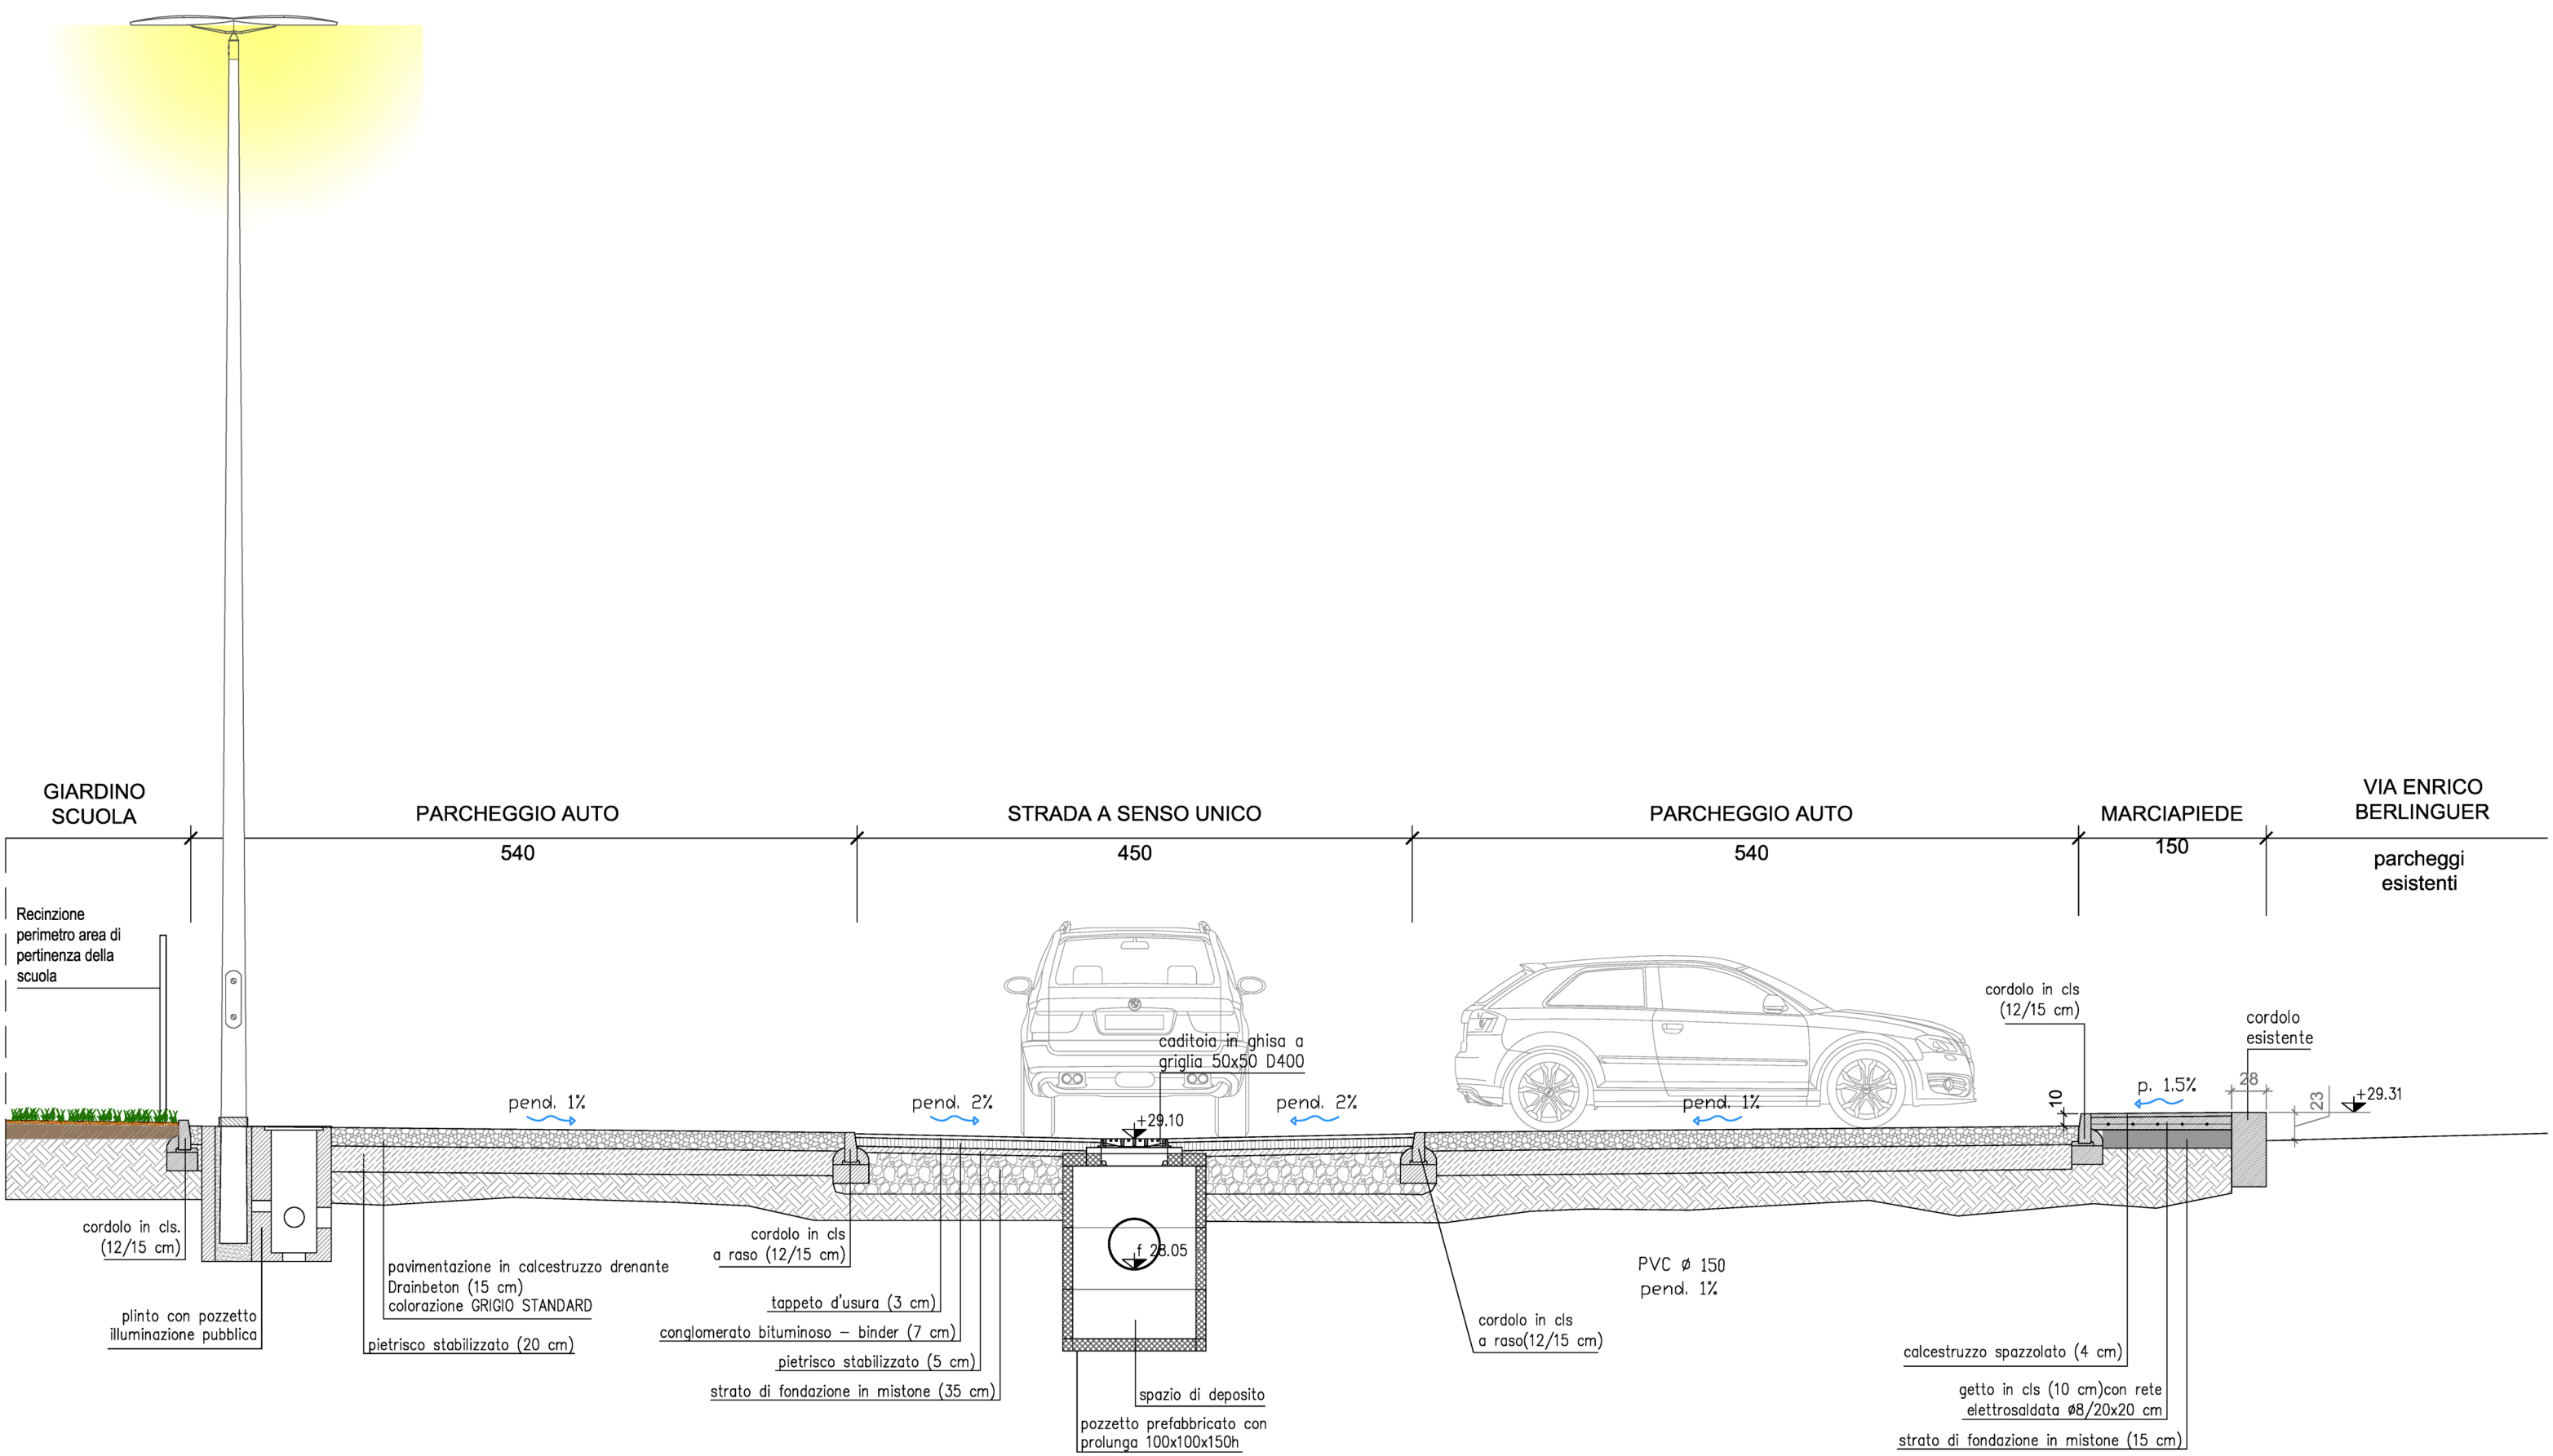

A termini di legge questo disegno non può essere riprodotto o ceduto a terzi senza nostro preventivo consenso scritto