
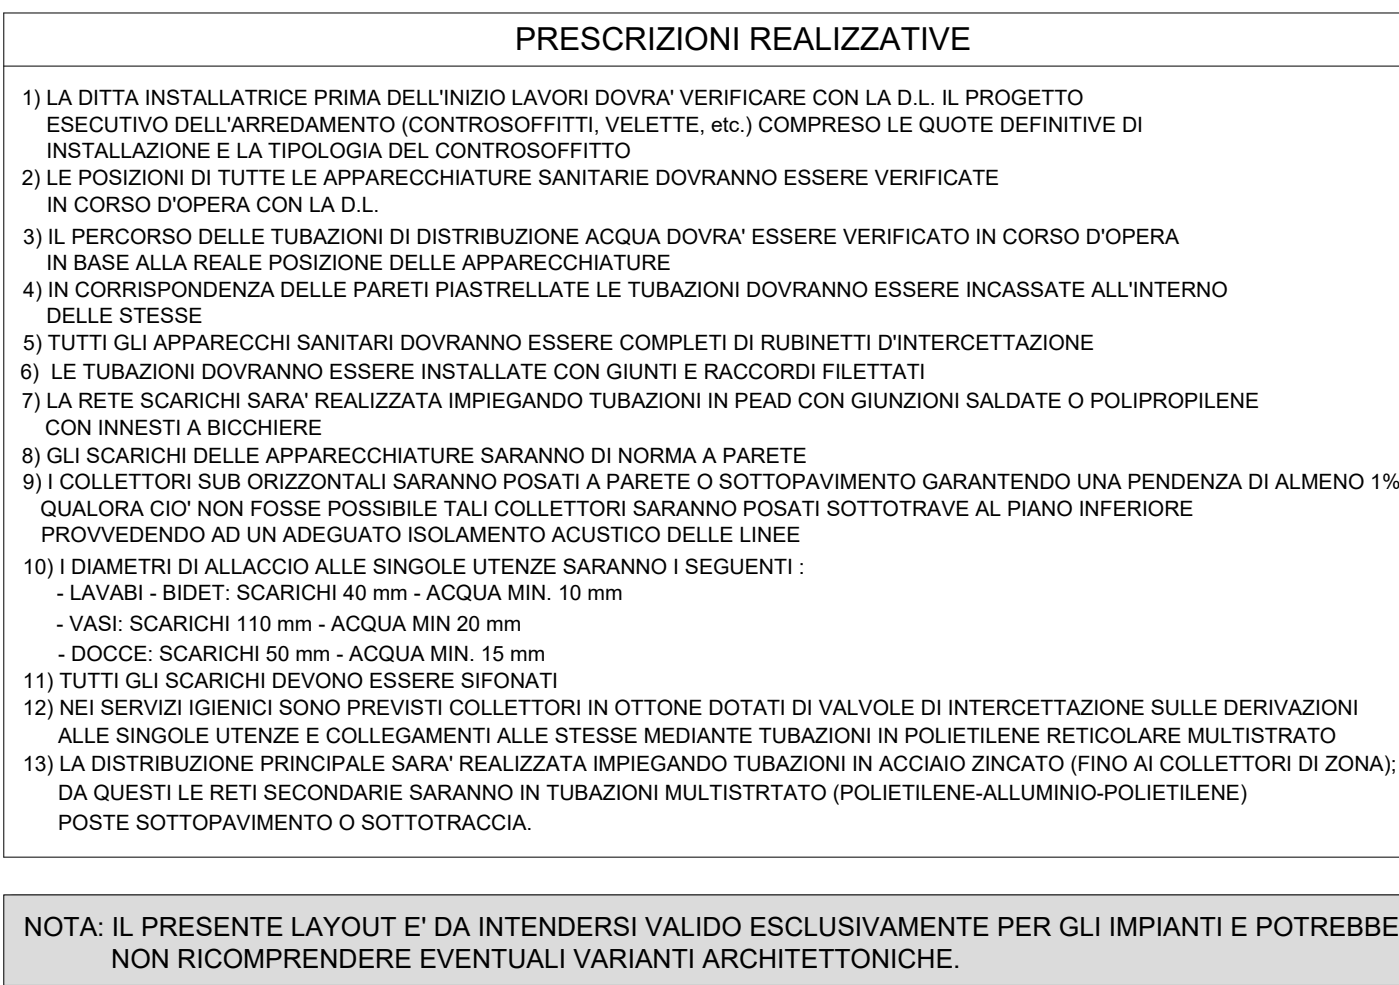
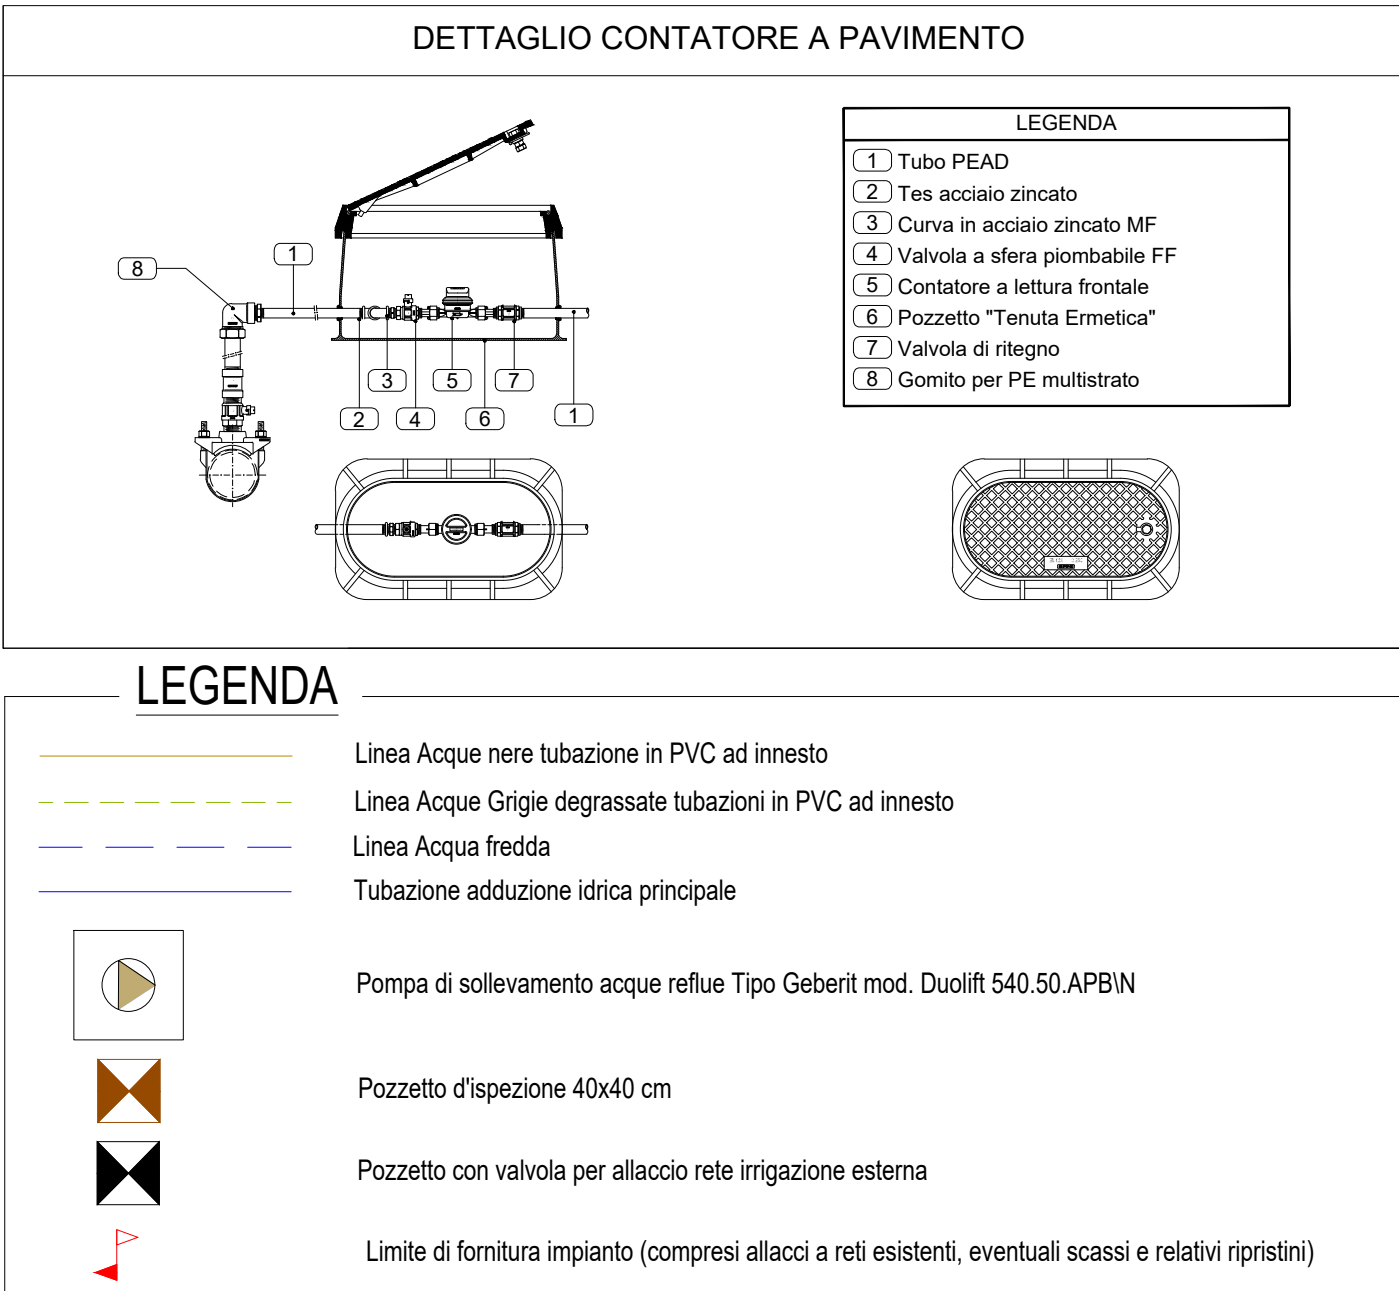
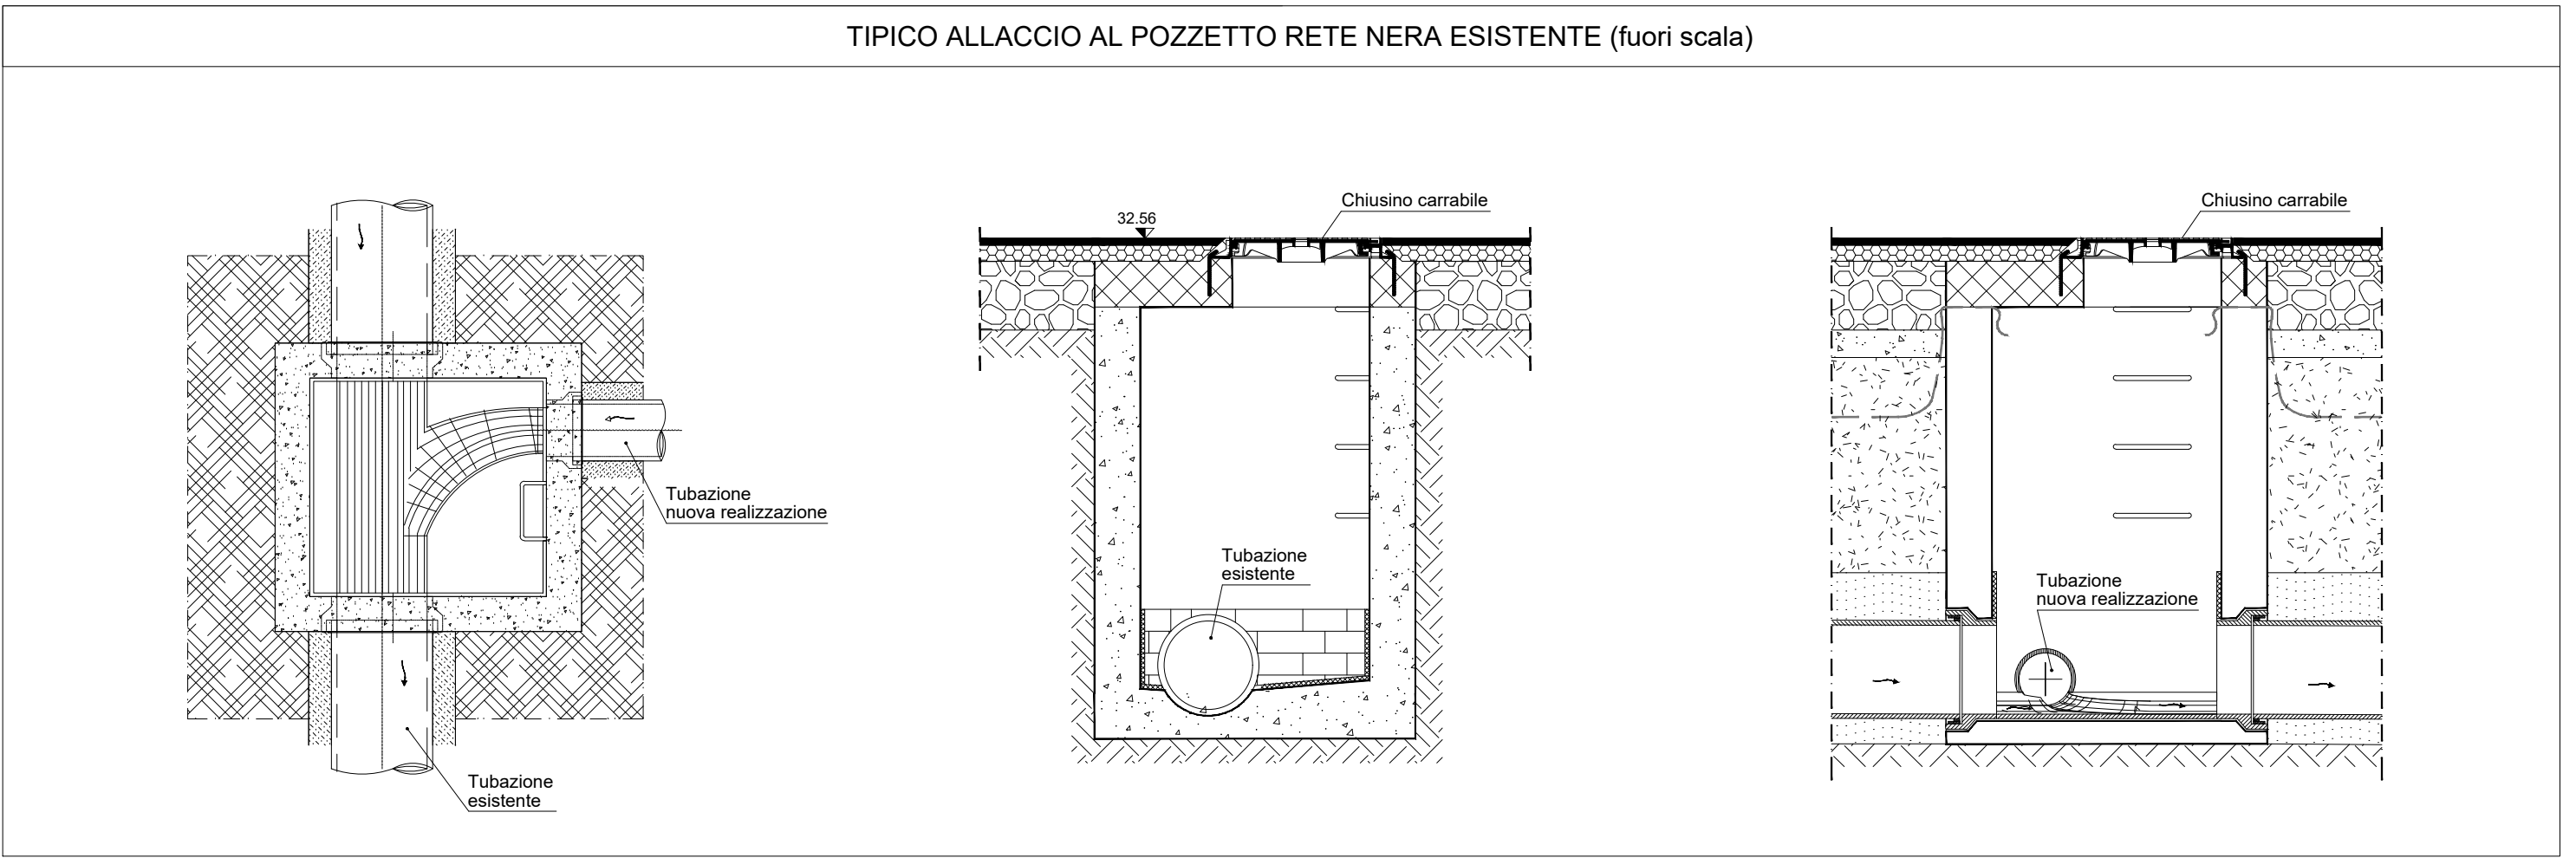
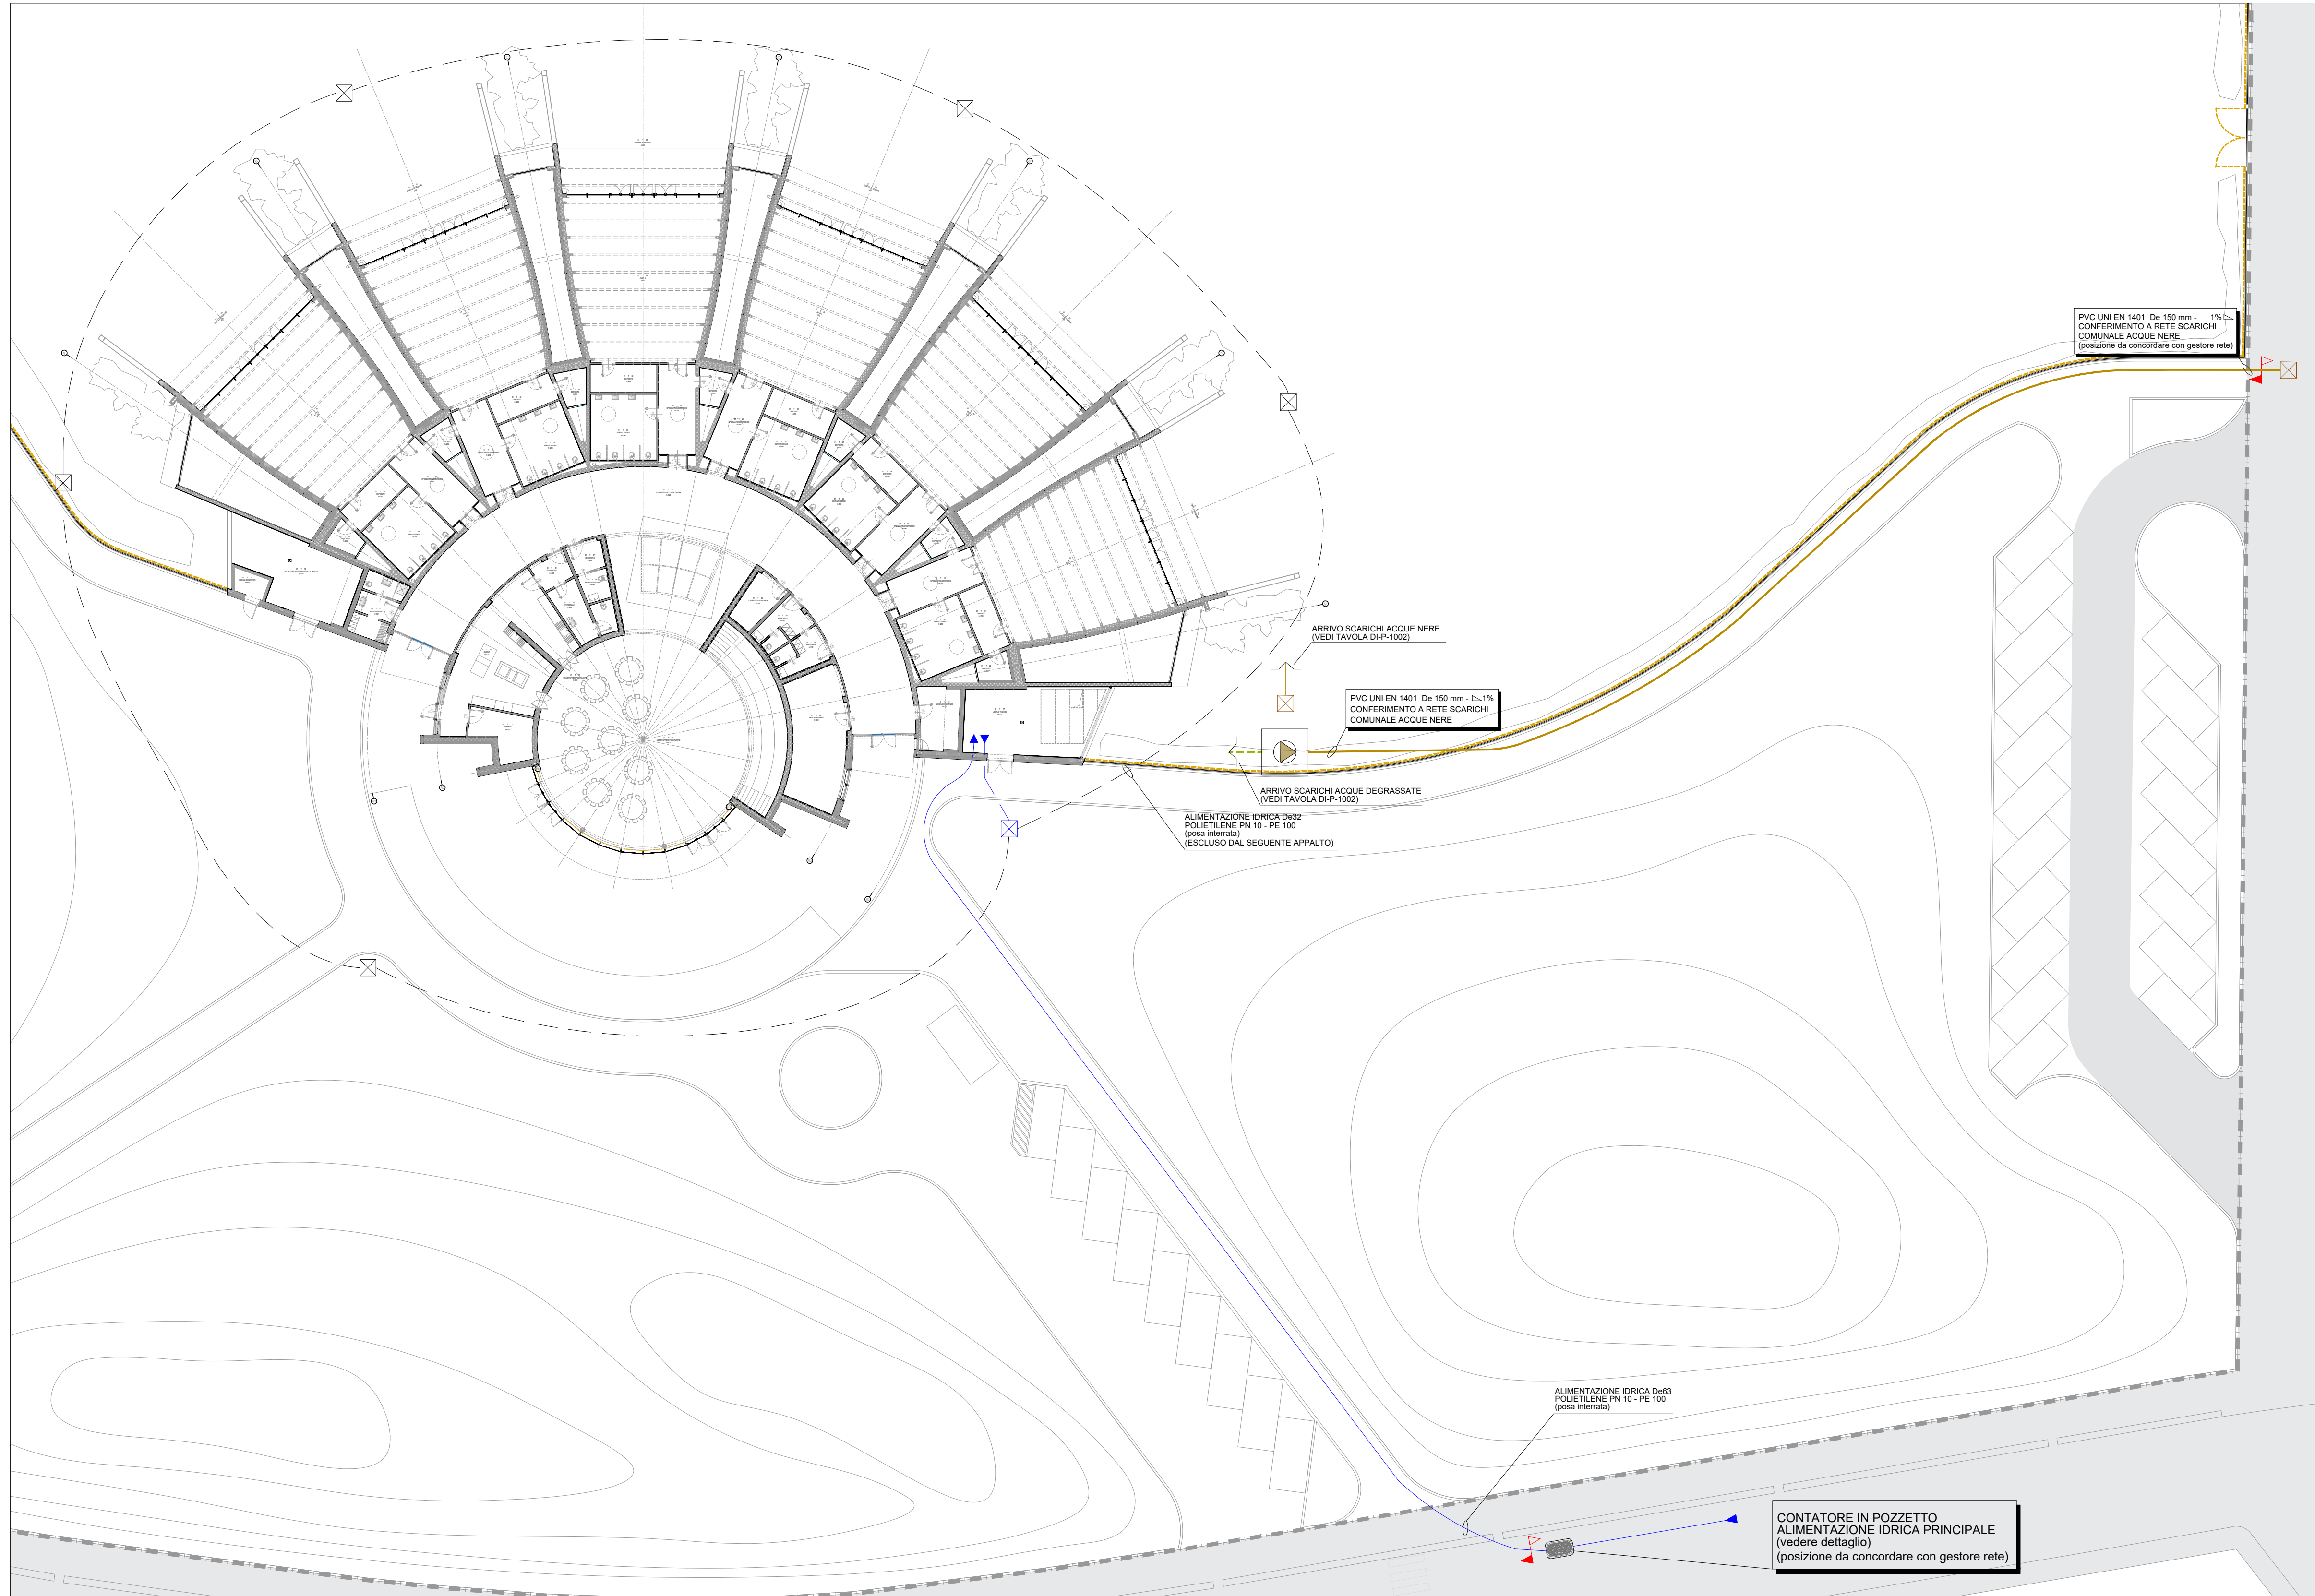
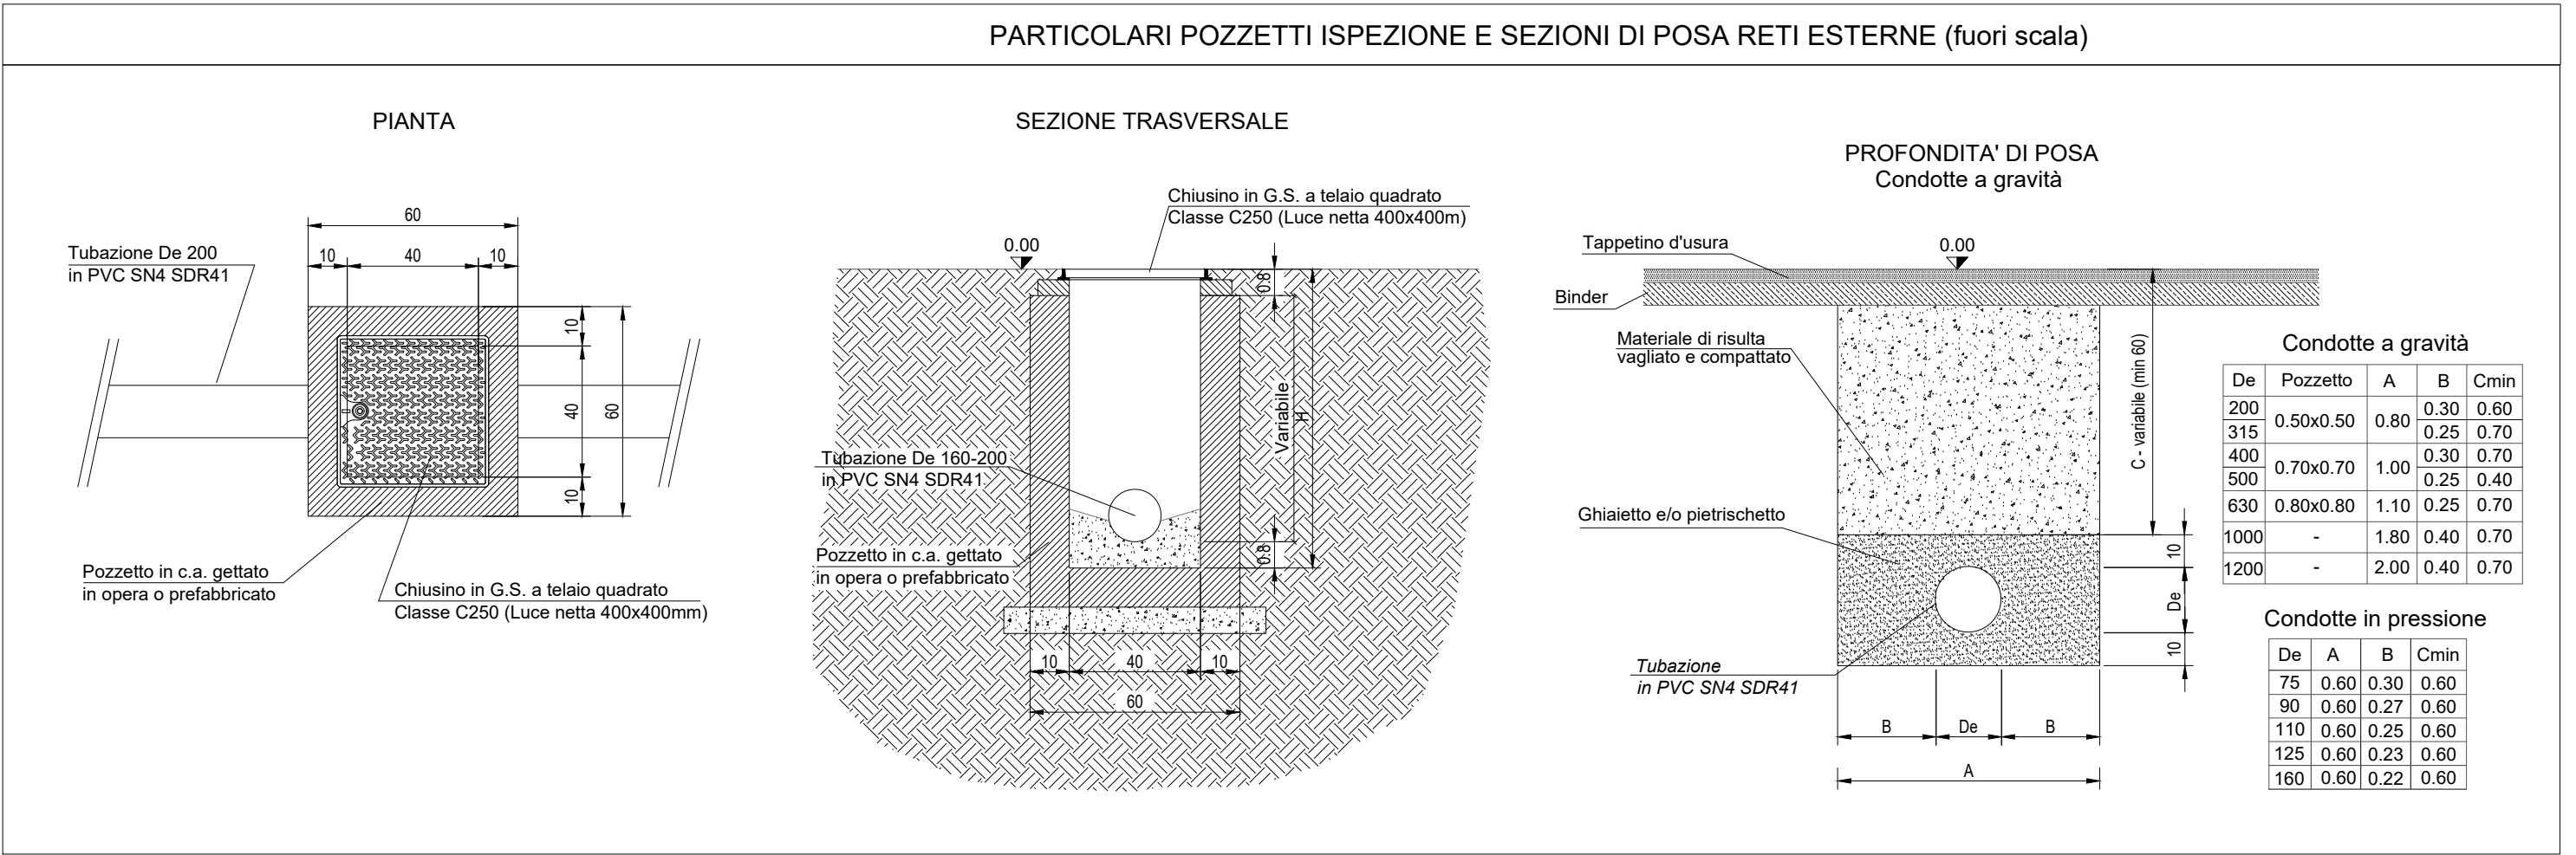
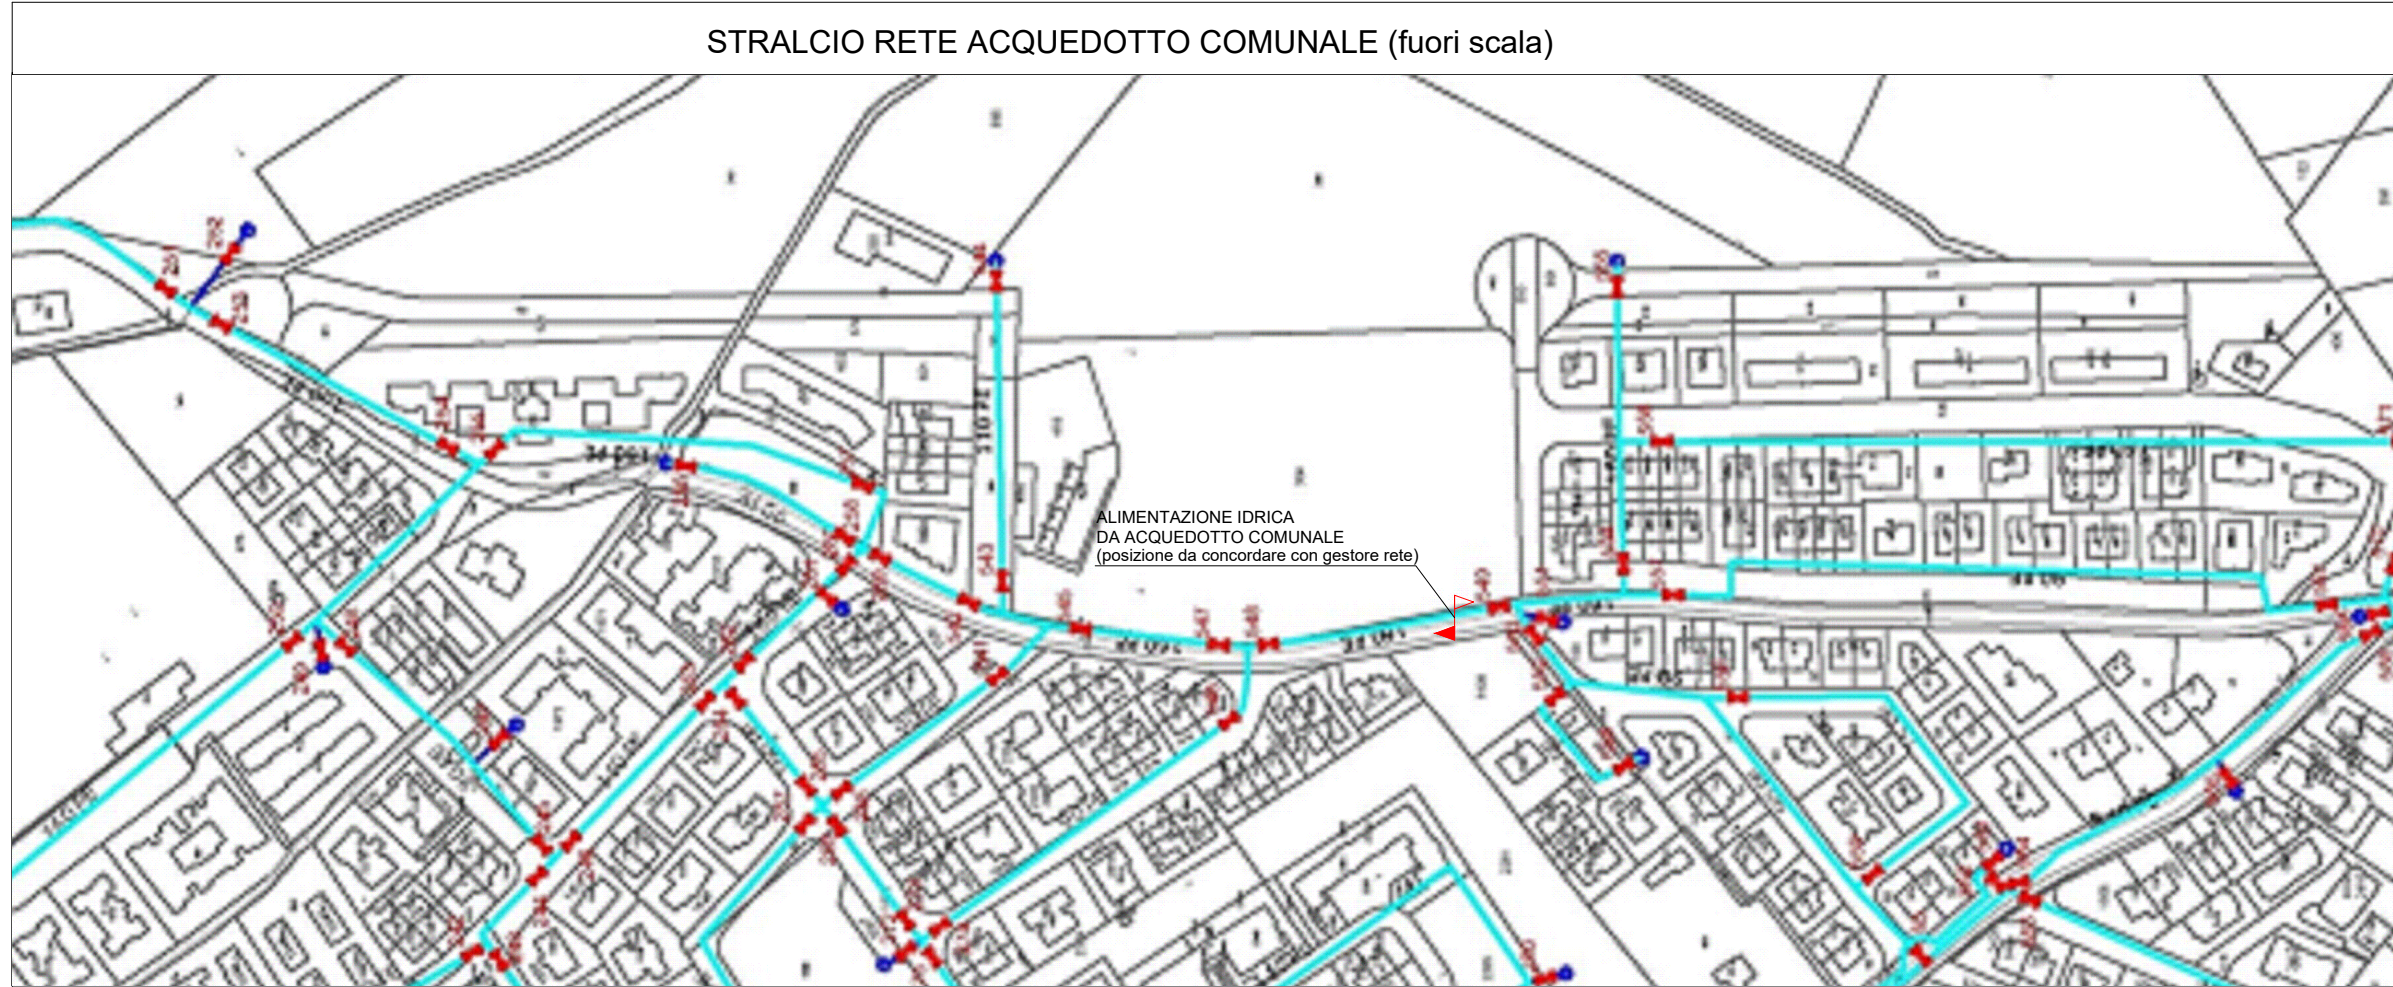


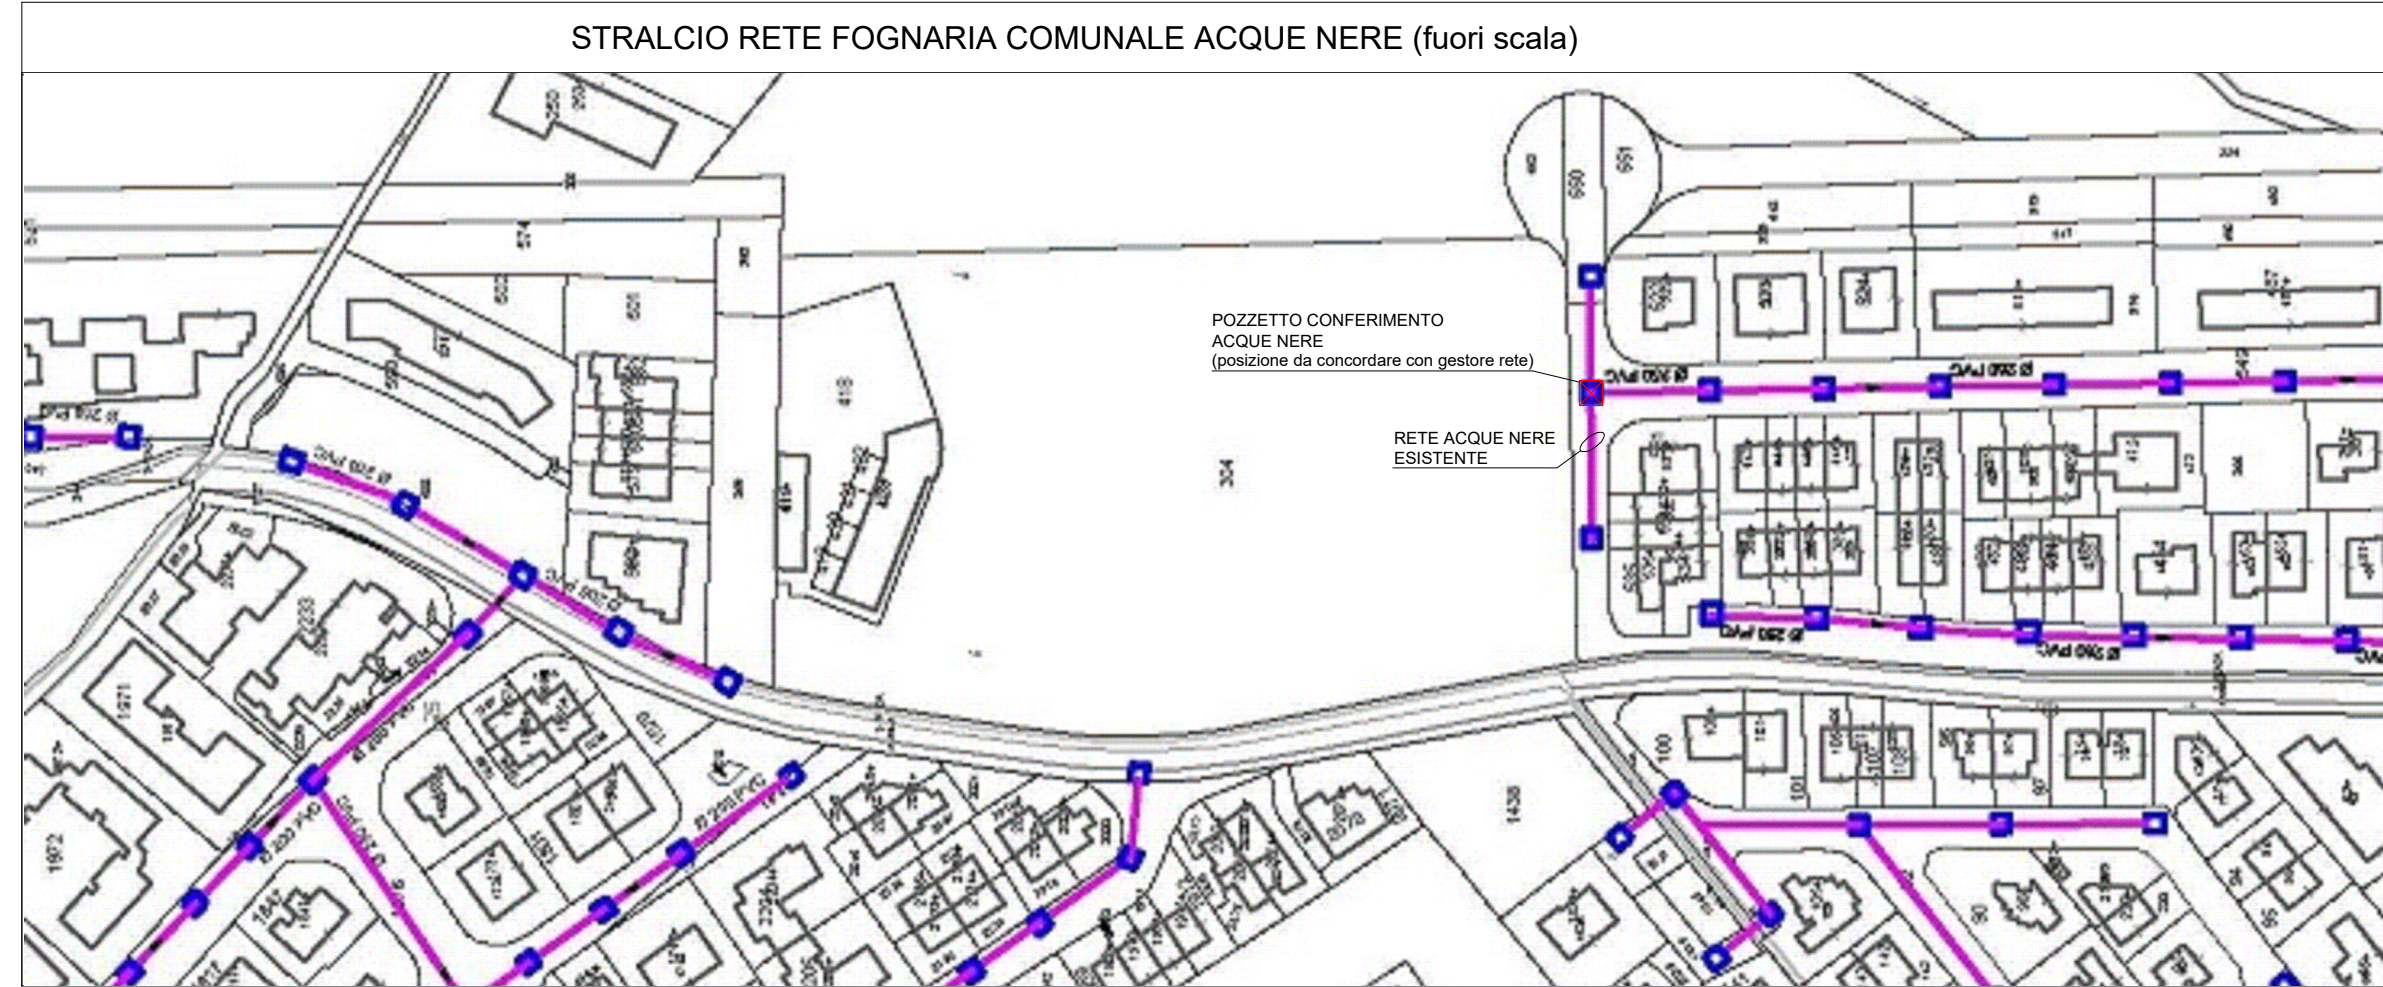

FUTURA

LA SCUOLA PER L'ITALIA DI DOMANI

Italiadomani

Finanziato dall'Unione europea NextGenerationEU

COMUNE DI PORTO MANTOVANO

IMPRESA DEVI IMPIANTI S.R.L.

PROGETTO ARCHITETTONICO DEFINITIVO

Vespiet Architects

KEY PLAN

PROGETTO ARCHITETTONICO DEFINITIVO

NOTE:

E		
D		
C		
B		
A	REVISIONE GENERALE	27.11.2023
REV.	DESCRIZIONE REVISIONE	DATA
EMISSIONE		10.11.2023

COMMITTENTE

COMUNE DI PORTO MANTOVANO

NOVUA SCUOLA DELL'INFANZIA IN "STRADA DOSSO"

PROGETTO ESECUTIVO

PLANIMETRIA GENERALE

ALLACCI IMPIANTI IDRICO SANITARI E RETI SCARICO

PROGETTO IMPIANTI MECCANICI

COMMESSA

1405-DAS

SCALA

1:100

DISEGNATO

CAR

CONTROLLATO

COL

APPROVATO

DAG

NUMERO SCUDO

5003

COMMISSIONE

1405

LIVELLO PROGETTO

DET

TOPICO

01

DISTRITTO

ISA

NUMERO SCUDO

5003