




Prospetto nord-ovest - stato attuale - scala 1:100

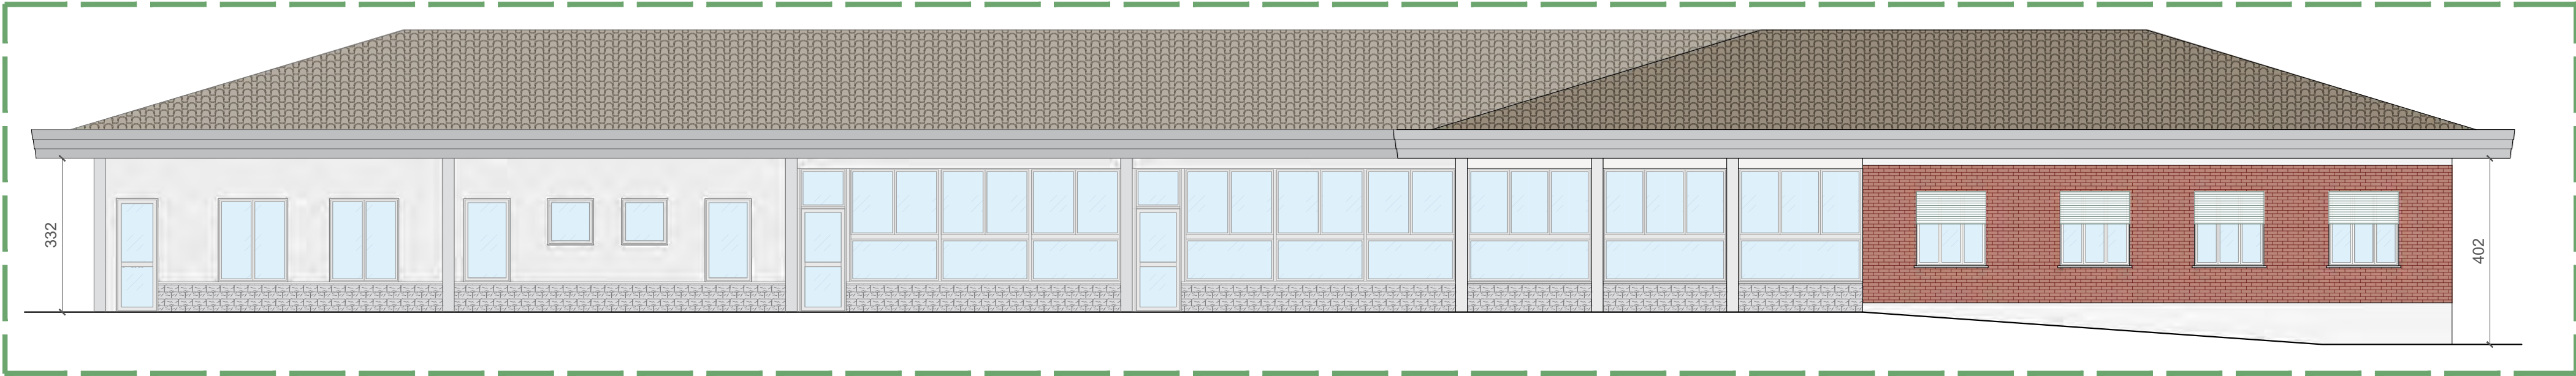

Prospetto sud-est - stato attuale - scala 1:100

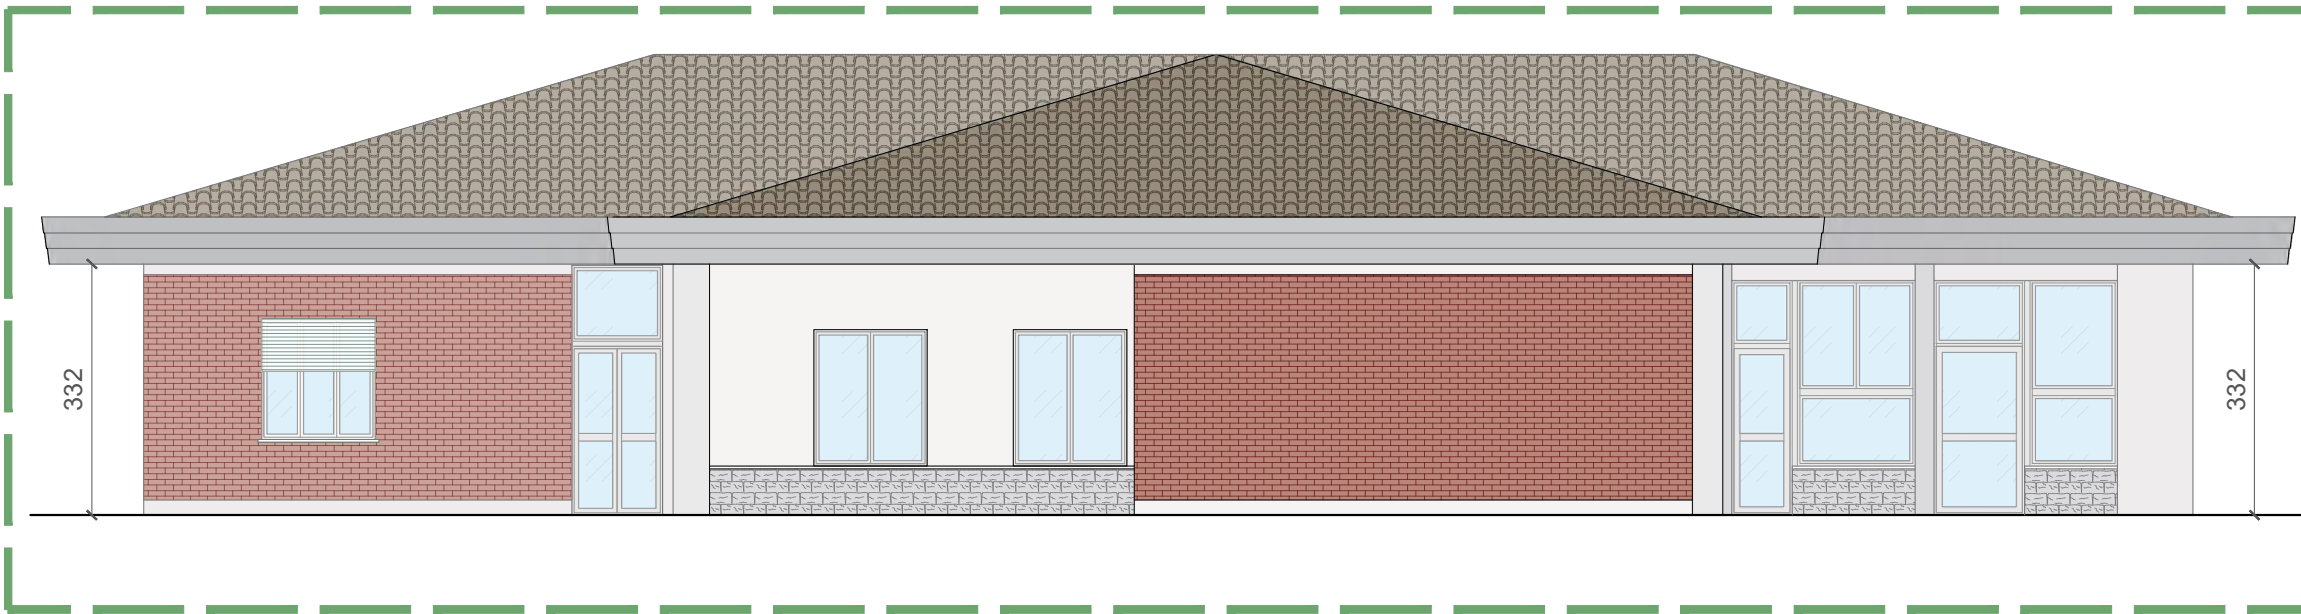

Prospetto sud-ovest - stato attuale - scala 1:100

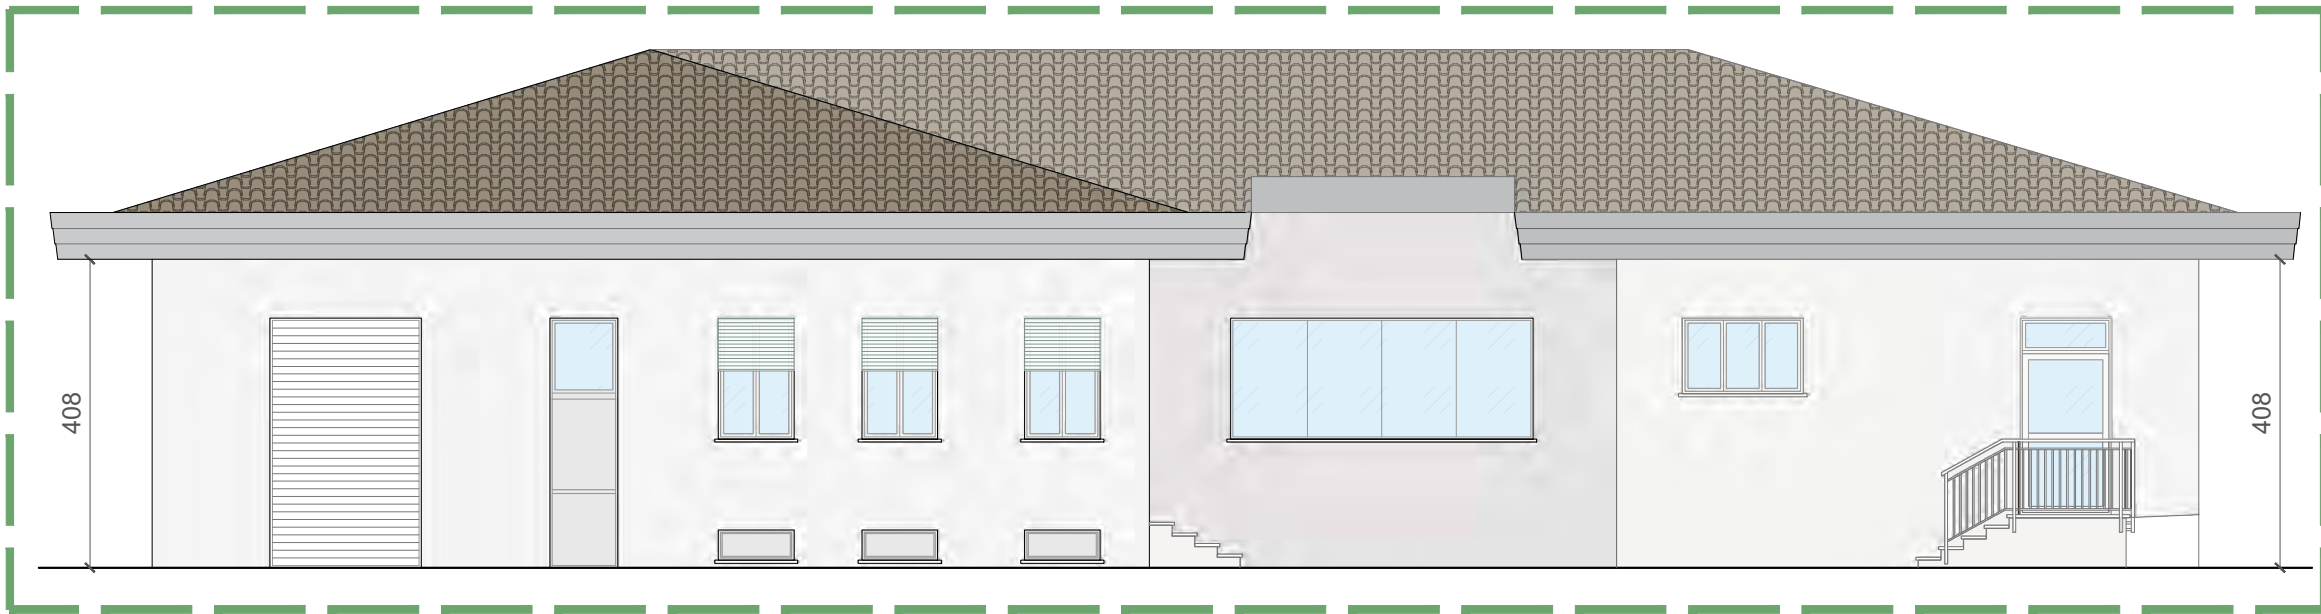

Prospetto nord-est - stato attuale - scala 1:100

STUDIO DI ARCHITETTURA FORCELLINI RICCARDO & GIOVANNONI LUCA ARCHITETTI Via Della Certosa, 16 - 46100 Mantova GRUPPO DI LAVORO Arch. Riccardo Forcellini - Arch. Luca Giovannoni - Arch. Monica Coghi - Arch. Roberto Rei Ing. Metello Bianchi - Per. Ind. Enrico Taino - Ing. Daria Massobrio RUP: Arch. Rosanna Majfa SINDACO: Dott.ssa Maria Paola Salvadori PROGETTISTA Arch. Luca Giovannoni Studio di Architettura Arch. Riccardo Forcellini Arch. Luca Giovannoni Via della Certosa, 16 - 46100 Mantova (MN) @ architetto.giovannoni@gmail.com cell 3408259209	COMUNE DI PORTO MANTOVANO PROVINCIA DI MANTOVA PROGETTO: PROGETTO ESECUTIVO Intervento di ristrutturazione e riqualificazione per l'efficientamento energetico del fabbricato scolastico con destinazione ad asilo nido sito in via Ugo Foscolo nel comune di Porto Mantovano Bando di Regione Lombardia 2025 Sostenibilità ed Efficienza Energetica degli Edifici Pubblici CUP: C33C25000920006 COMMITTENTE: COMUNE DI PORTO MANTOVANO OGGETTO TAVOLA: PROSPETTI STATO DI FATTO DATA: LUGLIO 2026 SCALA GRAFICA: 1:100 TAVOLA 6 LA PROPRIETÀ DI QUESTO ELABORATO È RISERVATA A NORMA DI LEGGE. È FATTO DIVETO A CHIUNQUE RIPRODURLO O RENDERSI LO NOTO A TERZO, SENZA ESPRESSA E PREVENTIVA AUTORIZZAZIONE DEL PROGETTISTA.
--	--