



Prospetto nord-ovest - stato di progetto - scala 1:100

Impianto fotovoltaico con moduli disposti su guide in alluminio fissate alla struttura portante poste sopra il manto esistente in coppi di cemento

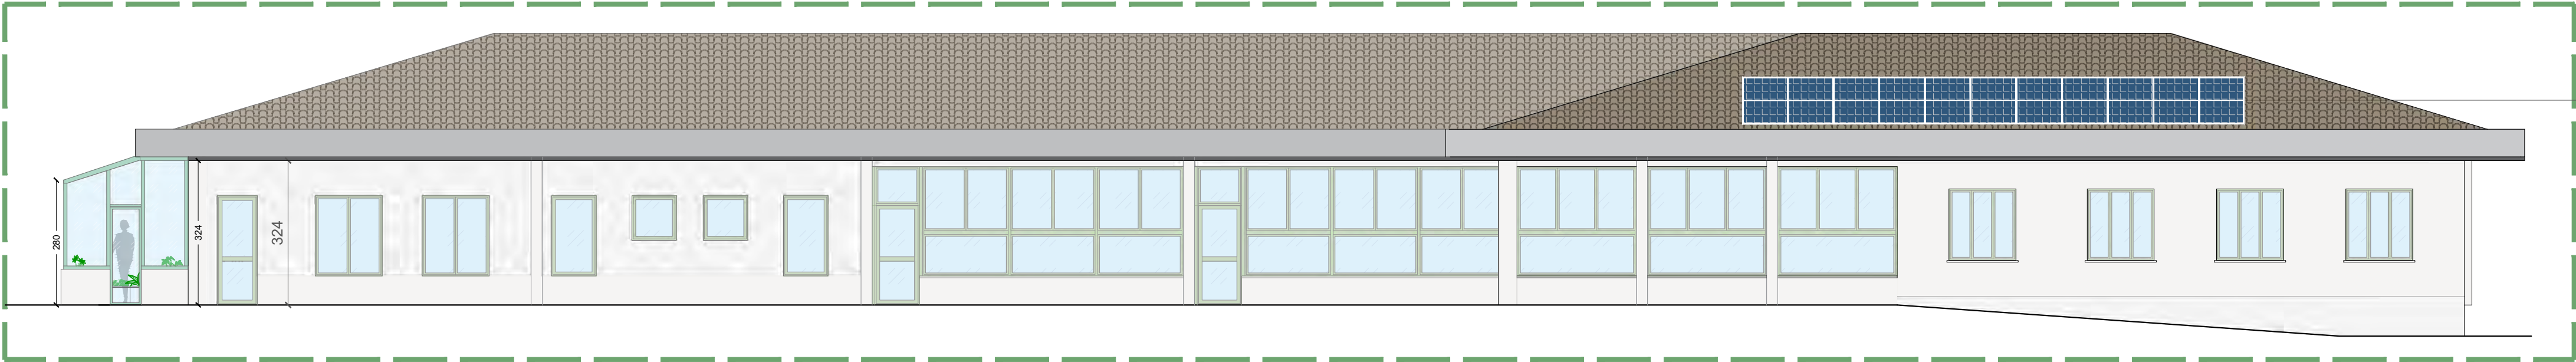


Prospetto sud-est - stato di progetto - scala 1:100

Impianto fotovoltaico con moduli disposti su guide in alluminio fissate alla struttura portante poste sopra il manto esistente in coppi di cemento

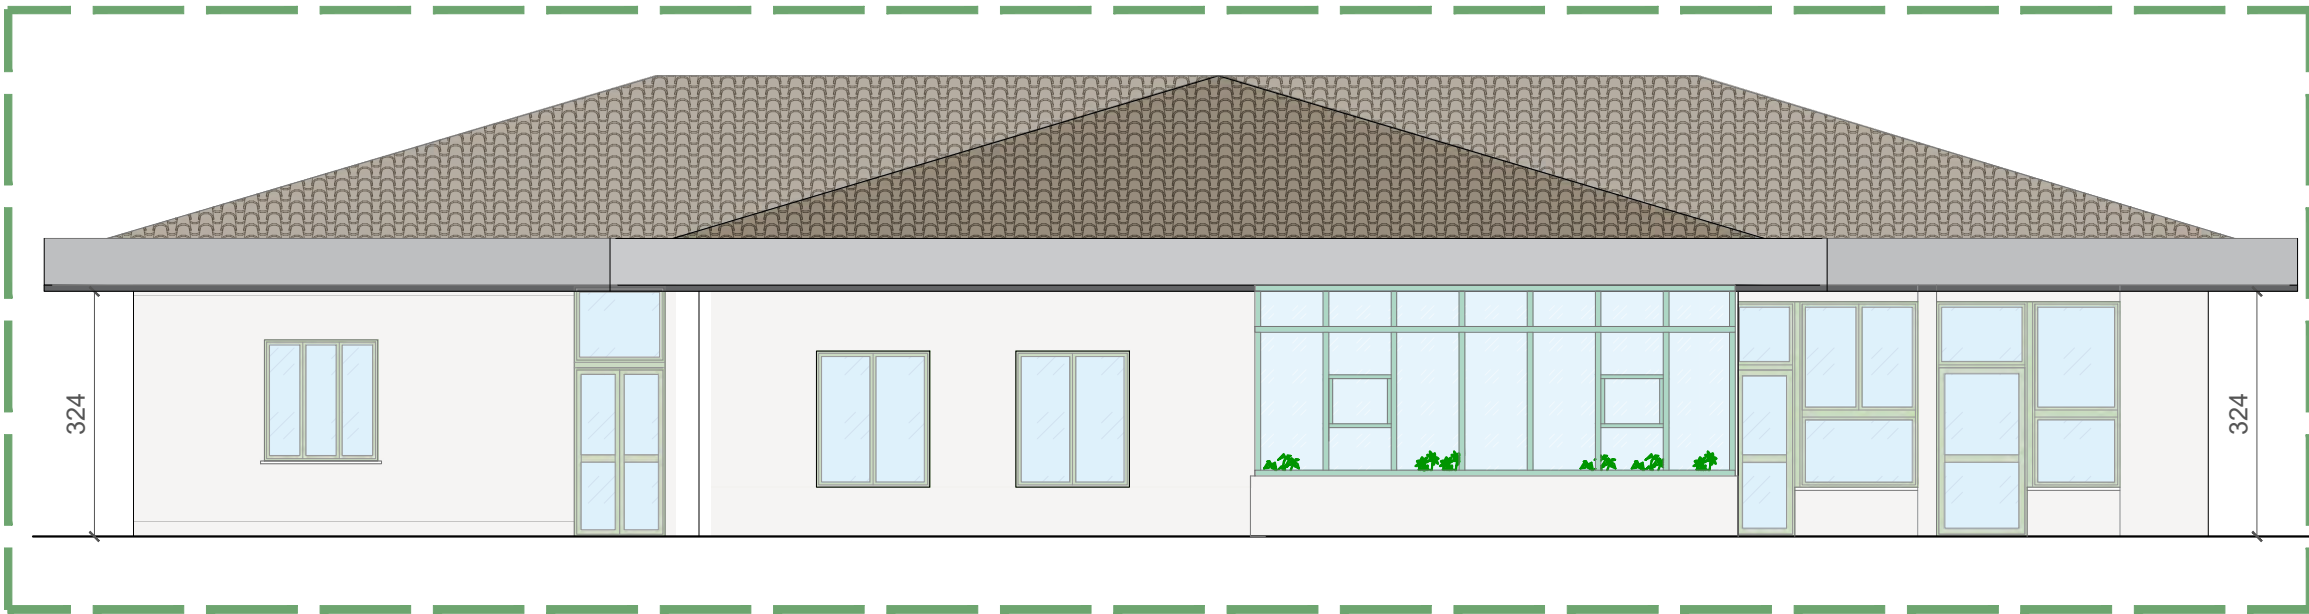

Prospetto sud-ovest - stato di progetto - scala 1:100

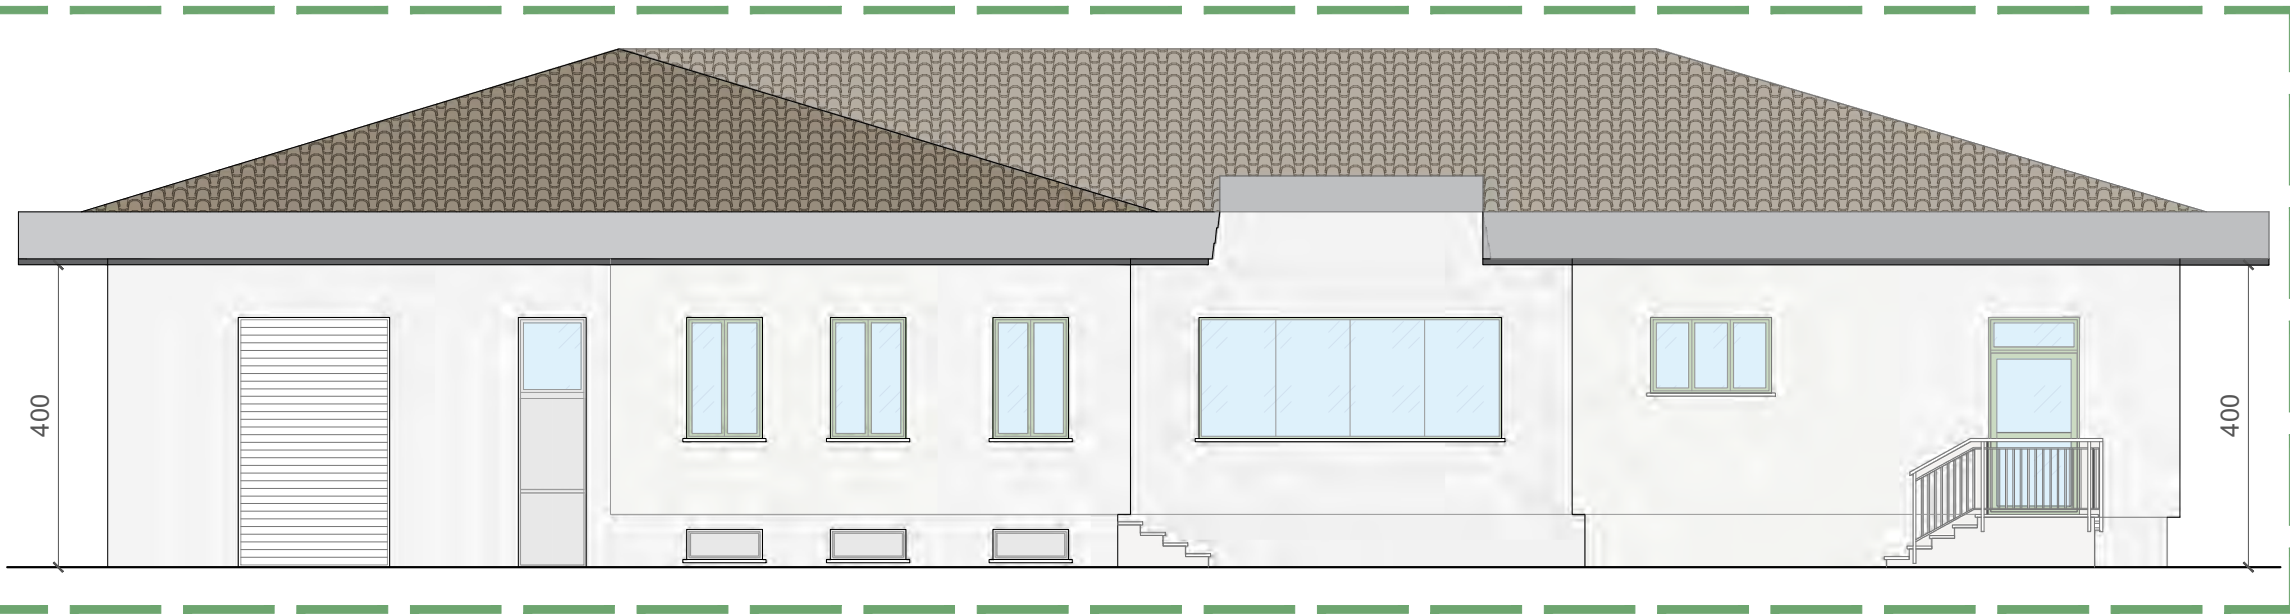

Prospetto nord-est - stato di progetto - scala 1:100

STUDIO DI ARCHITETTURA FORCELLINI RICCARDO & GIOVANNONI LUCA ARCHITETTI Via Della Certosa, 16 - 46100 Mantova	
GRUPPO DI LAVORO Arch. Riccardo Forcellini - Arch. Luca Giovannoni - Arch. Monica Coghi - Arch. Roberto Rei Ing. Metello Bianchi - Per. Ind. Enrico Taino - Ing. Daria Massobrio	
RUP: Arch. Rosanna Majfa SINDACO: Dott.ssa Maria Paola Salvarani	
PROGETTISTA Arch. Luca Giovannoni Studio di Architettura Arch. Riccardo Forcellini Arch. Luca Giovannoni Via della Certosa, 16 - 46100 Mantova (MN) @ architetto.giovannoni@gmail.com cell 3408259209	
COMUNE DI PORTO MANTOVANO PROVINCIA DI MANTOVA	
PROGETTO:	PROGETTO ESECUTIVO Intervento di ristrutturazione e riqualificazione per l'efficientamento energetico del fabbricato scolastico con destinazione ad asilo nido sito in via Ugo Foscolo nel comune di Porto Mantovano Bando di Regione Lombardia 2025 Sostenibilità ed Efficienza Energetica degli Edifici Pubblici CUP: C33C25000920006
COMMITTENTE:	COMUNE DI PORTO MANTOVANO
OGGETTO TAVOLA:	PROSPETTI STATO DI PROGETTO
DATA:	LUGLIO 2026
SCALA GRAFICA:	1:100
TAVOLA	8

LA PROPRIETA' DI QUESTO ELABORATO E' RISERVATA A NORMA DI LEGGE. E' FATTO DIVIETO A CHIUNQUE RIPRODURLO O RENDERSI LO NOTO A TERZO, SENZA ESPRESSA E PREVENTIVA AUTORIZZAZIONE DEL PROGETTISTA.