




Prospetto nord-ovest - stato di raffronto - scala 1:100

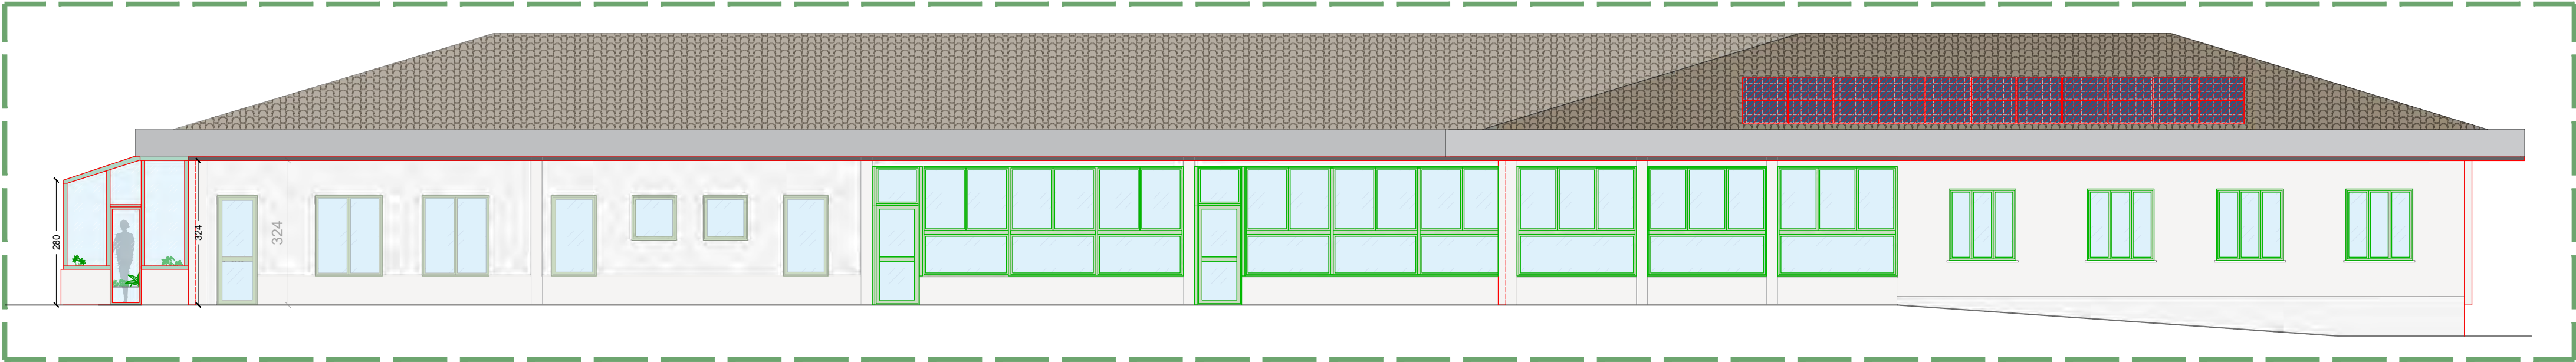

Prospetto sud-est - stato di raffronto - scala 1:100

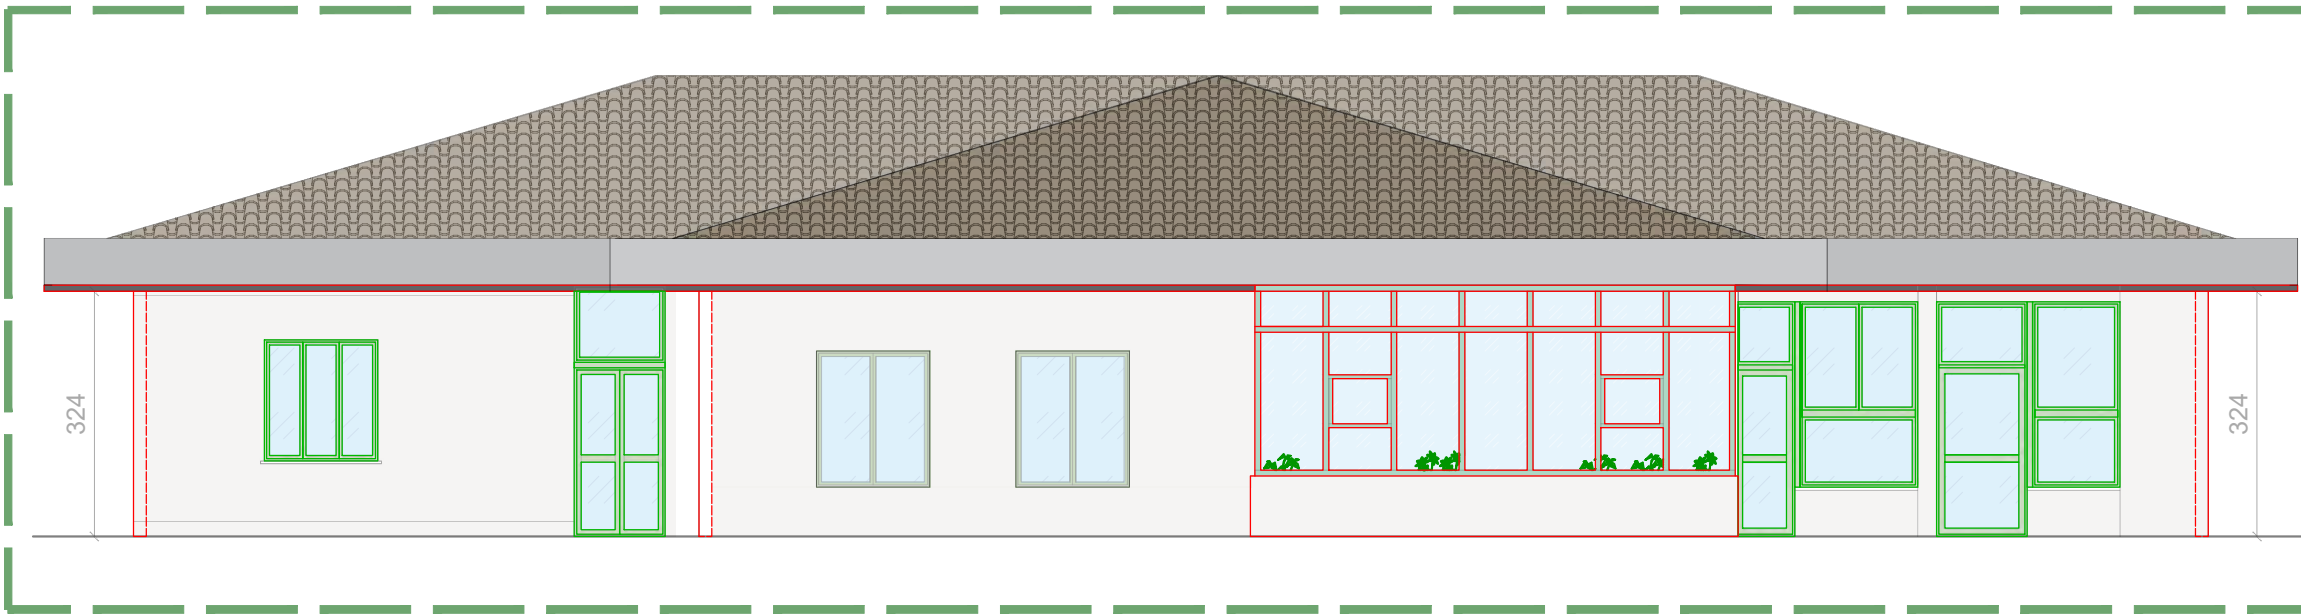



Prospetto sud-ovest - stato di raffronto - scala 1:100

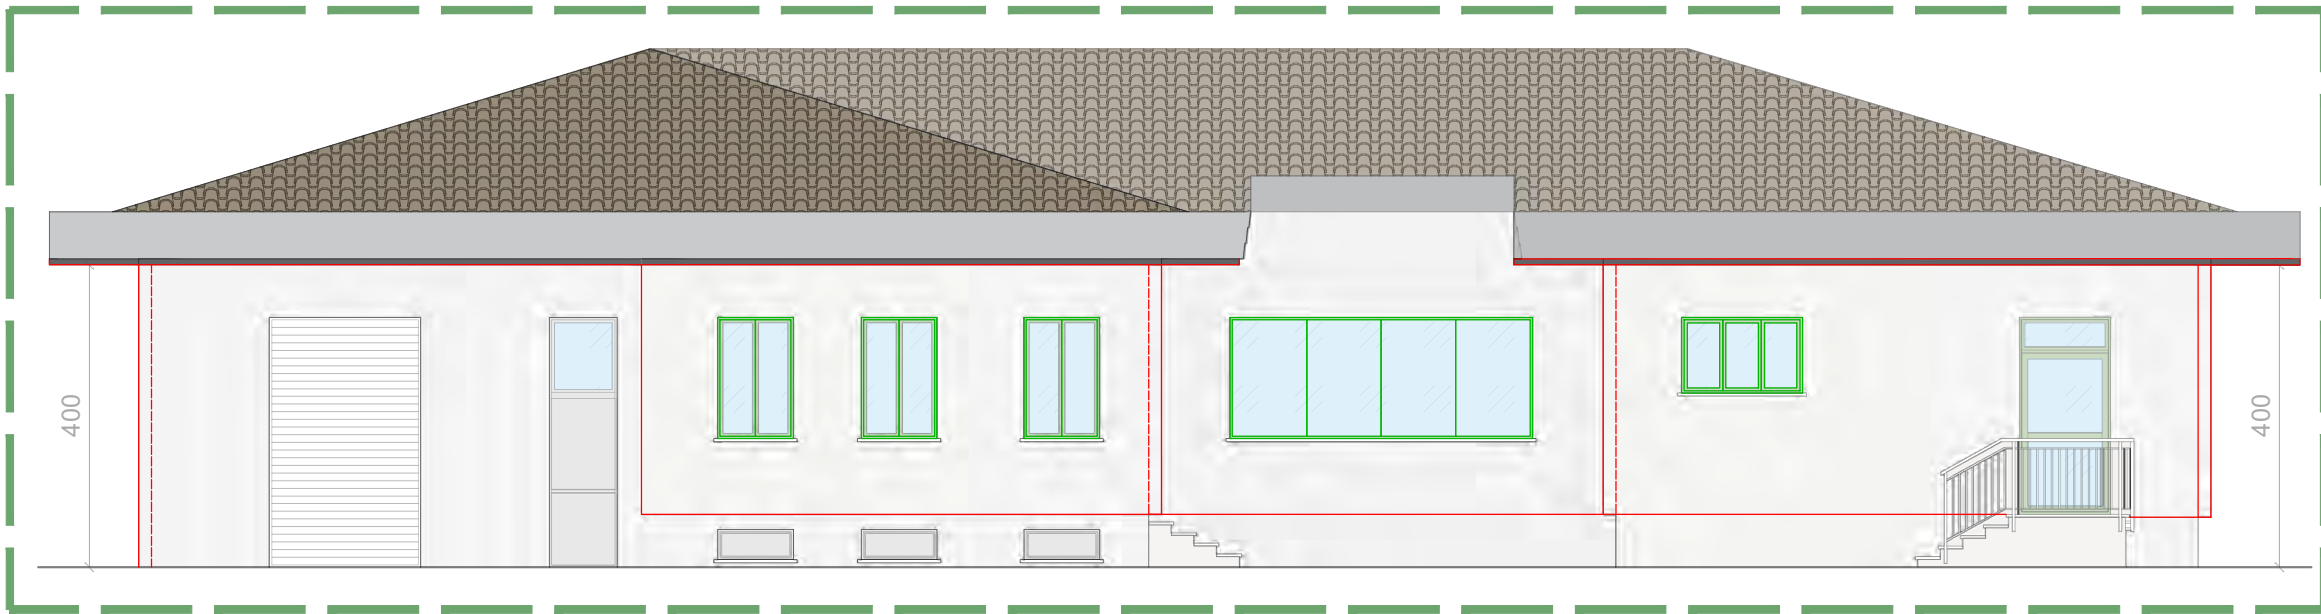

Prospetto nord-est - stato di raffronto - scala 1:100

LEGENDA

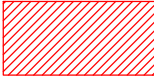 Nuova realizzazione e/o installazione

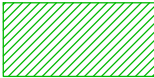 Sostituzione

STUDIO DI ARCHITETTURA FORCELLINI RICCARDO & GIOVANNONI LUCA ARCHITETTI Via Della Certosa, 16 - 46100 Mantova GRUPPO DI LAVORO Arch. Riccardo Forcellini - Arch. Luca Giovannoni - Arch. Monica Coghi - Arch. Roberto Rei Ing. Metello Bianchi - Per. Ind. Enrico Taino - Ing. Daria Massobrio RUP: Arch. Rosanna Majfa SINDACO: Dott.ssa Maria Paola Salvarani PROGETTISTA Arch. Luca Giovannoni Studio di Architettura Arch. Riccardo Forcellini Arch. Luca Giovannoni Via della Certosa, 16 - 46100 Mantova (MN) @ architetto.giovannoni@gmail.com cell 3408259209	COMUNE DI PORTO MANTOVANO PROVINCIA DI MANTOVA PROGETTO: PROGETTO ESECUTIVO Intervento di ristrutturazione e riqualificazione per l'efficientamento energetico del fabbricato scolastico con destinazione ad asilo nido sito in via Ugo Foscolo nel comune di Porto Mantovano Bando di Regione Lombardia 2025 Sostenibilità ed Efficienza Energetica degli Edifici Pubblici CUP: C33C25000920006 COMMITTENTE: COMUNE DI PORTO MANTOVANO OGGETTO TAVOLA: PROSPETTI STATO DI RAFFRONTO DATA: LUGLIO 2026 SCALA GRAFICA: 1:100 TAVOLA
LA PROPRIETÀ DI QUESTO ELABORATO È RISERVATA A NORMA DI LEGGE. È FATTO DIVIETO A CHIUNQUE RIPRODURLO O RENDERSI NOTO A TERZO, SENZA ESPRESSA E PREVENTIVA AUTORIZZAZIONE DEL PROGETTISTA.	10 Firma St. Z. Arch. Luca Giovannoni