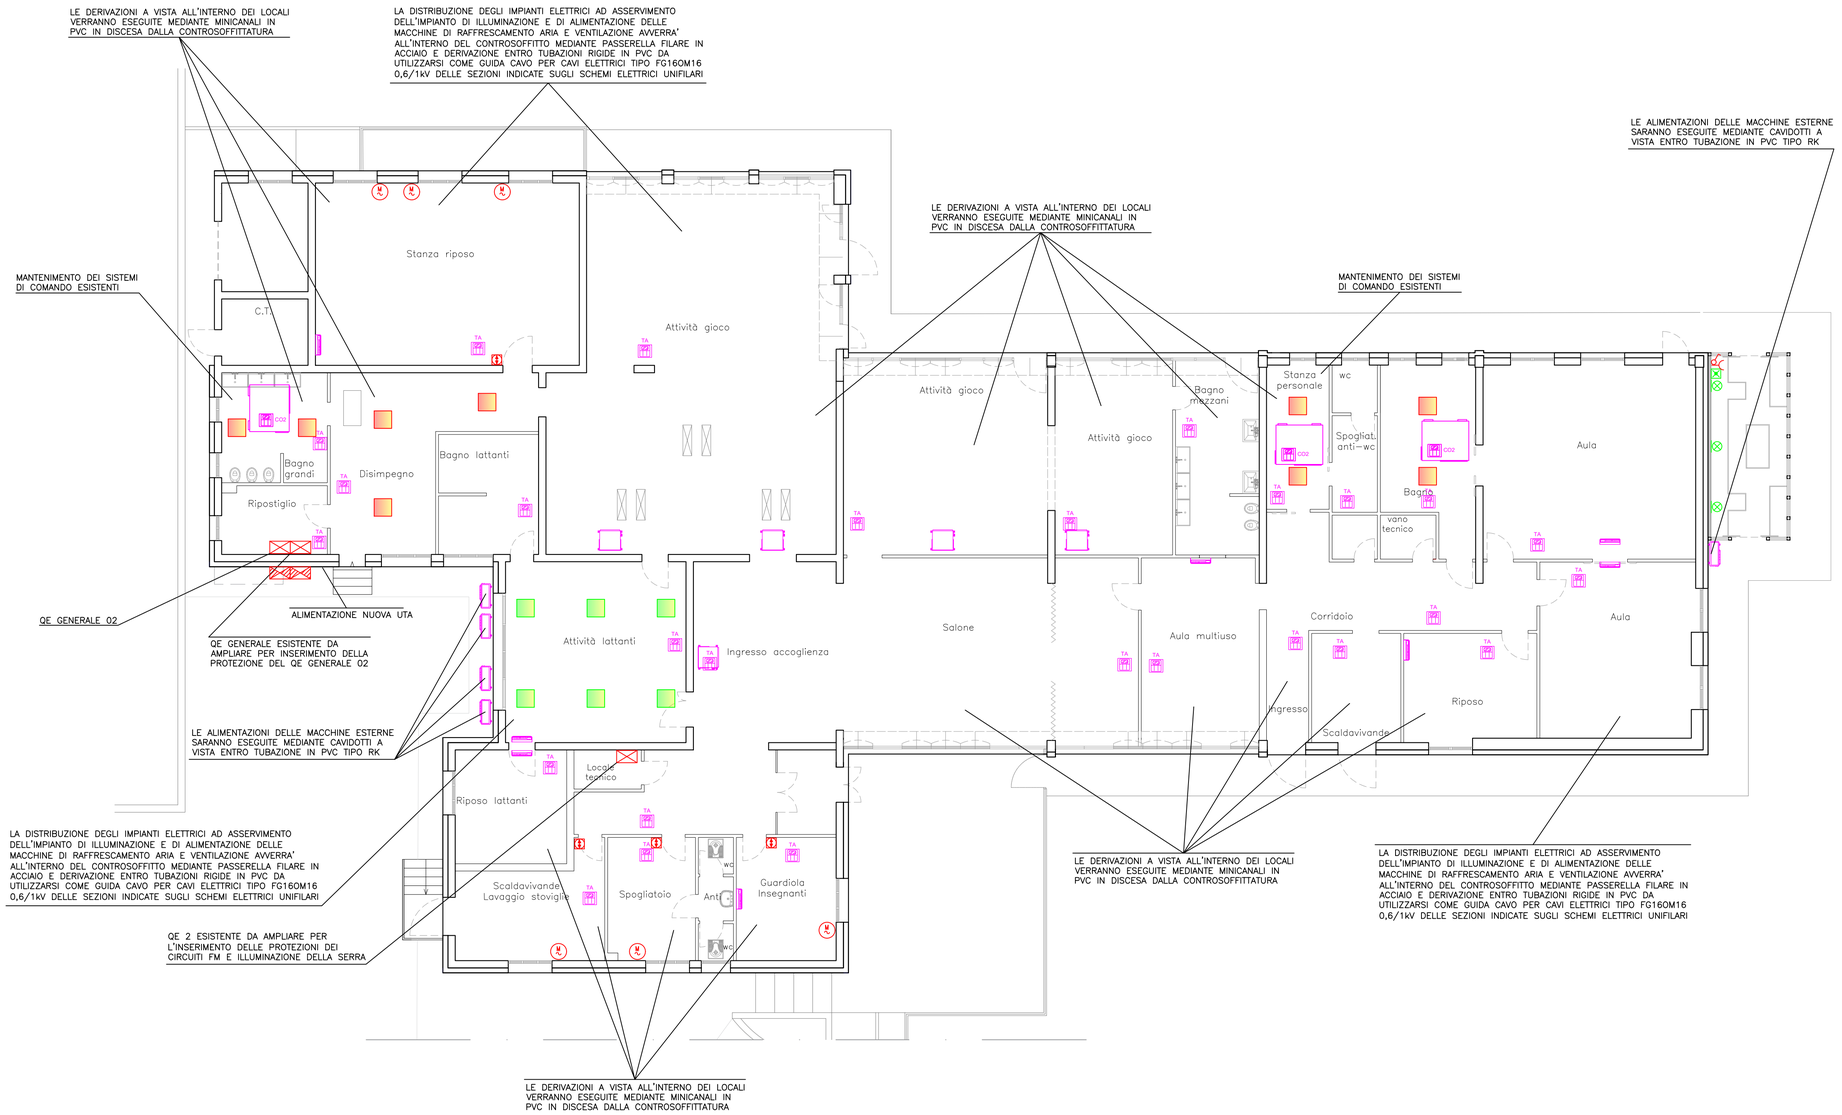

LEGENDA	
	apparecchio illuminante a led a parete
TA	termostato
	motocondensante interno a parete
	motocondensante interno per canalizzazione
	motocondensante esterno
VMC	unità VMC
	quadro elettrico
	plafoniera a led da incasso 600mA
	interruttore
	presa bipasso 10/16A
	plafoniera d'emergenza
	inverter impianto fotovoltaico
M	motorizzazione oscurante
	pulsante bistato di comando motorizzazione oscurante

LUCA GIOVANNONI 15.07.2026 10:32:05 GMT+01:00

COMUNE DI PORTO MANTOVANO
PROVINCIA DI MANTOVA

STUDIO DI ARCHITETTURA
FORCELLINIRICCARDO & GIOVANNONILUCA ARCHITETTI
Via Della Certosa, 16 - 46100 Mantova

GRUPPO DI LAVORO
Arch. Riccardo Forcellini - Arch. Luca Giovannoni - Arch. Monica Coghi - Arch. Roberto Re
Ing. Metello Bianchi - Per.Ind. Enrico Taino - Ing. Dario Massobrio

RUP: Arch. Rosanna Maffia
SINDACO: Dott.ssa Maria Paola Salvarani

PROGETTISTA
Arch. Luca Giovannoni
Studio di Architettura
Arch. Riccardo Forcellini
Arch. Luca Giovannoni
Via della Certosa, 16 - 46100 Mantova (MN)
@ architetto.giovannoni@gmail.com
cell 3408259209

PROGETTO: **PROGETTO ESECUTIVO**
Intervento di ristrutturazione e riqualificazione per l'efficientamento energetico del fabbricato scolastico con destinazione ad asilo nido sito in via Ugo Foscolo nel comune di Porto Mantovano
Bando di Regione Lombardia 2025 Sostenibilità ed Efficienza Energetica degli Edifici Pubblici
CUP: C33C25000920006

COMMITTENTE: COMUNE DI PORTO MANTOVANO

OGGETTO TAVOLA: **PROGETTO IMPIANTO ELETTRICO**

DATA: LUGLIO 2026

SCALA GRAFICA:

TAVOLA **I.1**

Firma
Arch. Luca Giovannoni

LA PROPRIETA' DI QUESTO ELABORATO E' RISERVATA A NORMA DI LEGGE - E' FATTO DIVIETO A CHIUNQUE RIPRODURLO O RENDERLO NOTO A TERZI SENZA ESPRESSA E PREVENTIVA AUTORIZZAZIONE DEL PROGETTISTA