




COMUNE DI PORTO MANTOVANO
PROVINCIA DI MANTOVA
REGIONE LOMBARDIA

PIANO DI AZIONE
AGGIORNAMENTO 2024
Direttiva Europea 2002/49/CE

VALORI LIMITE
AREE CRITICHE
1:2000

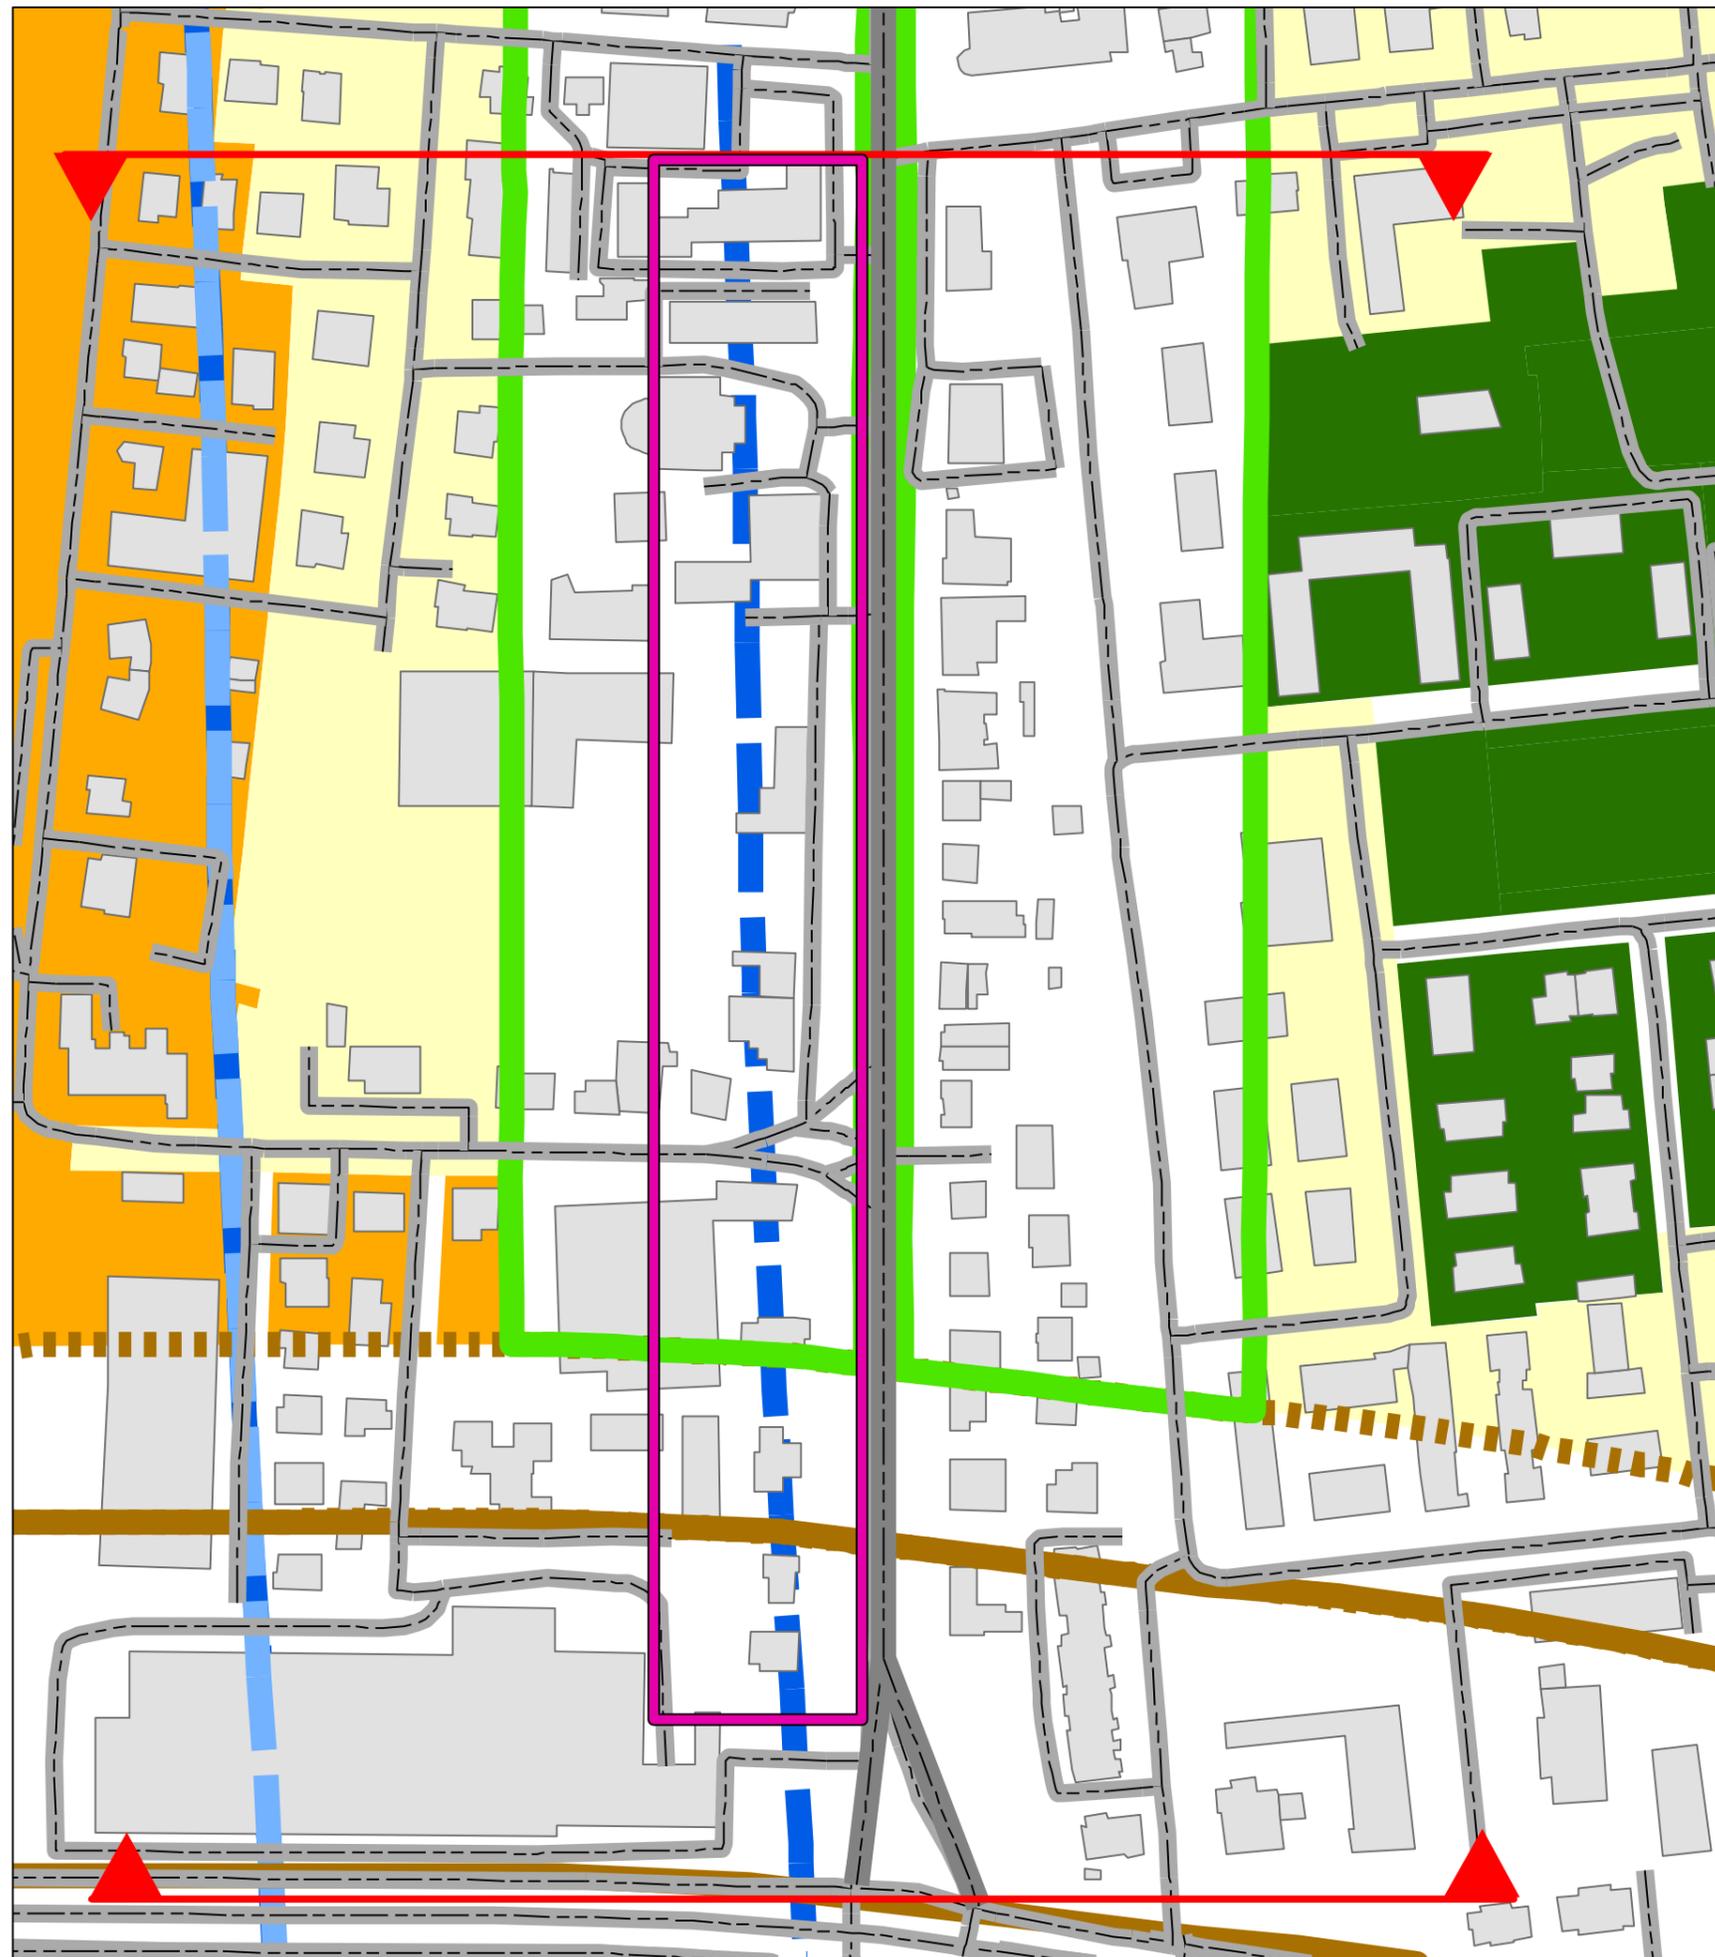

LEGENDA


- | | | |
|---|------------|---------------------------------|
| SS62 | Edificato | Tratto oggetto di studio |
| Fascia di pertinenza stradale | | Classificazione acustica |
| Fascia A | Classe III | |
| Fascia B | Classe II | |
| Fascia unica | Classe IV | |
| Fascia di pertinenza ferroviaria | | Area critica |
| Fascia A | | |
| Fascia B | | |



COMUNE DI PORTO MANTOVANO
PROVINCIA DI MANTOVA
REGIONE LOMBARDIA

PIANO DI AZIONE
AGGIORNAMENTO 2024
Direttiva Europea 2002/49/CE

RUMORE STRADALE
Lden (dBA)
Quota 4 m
1:2000

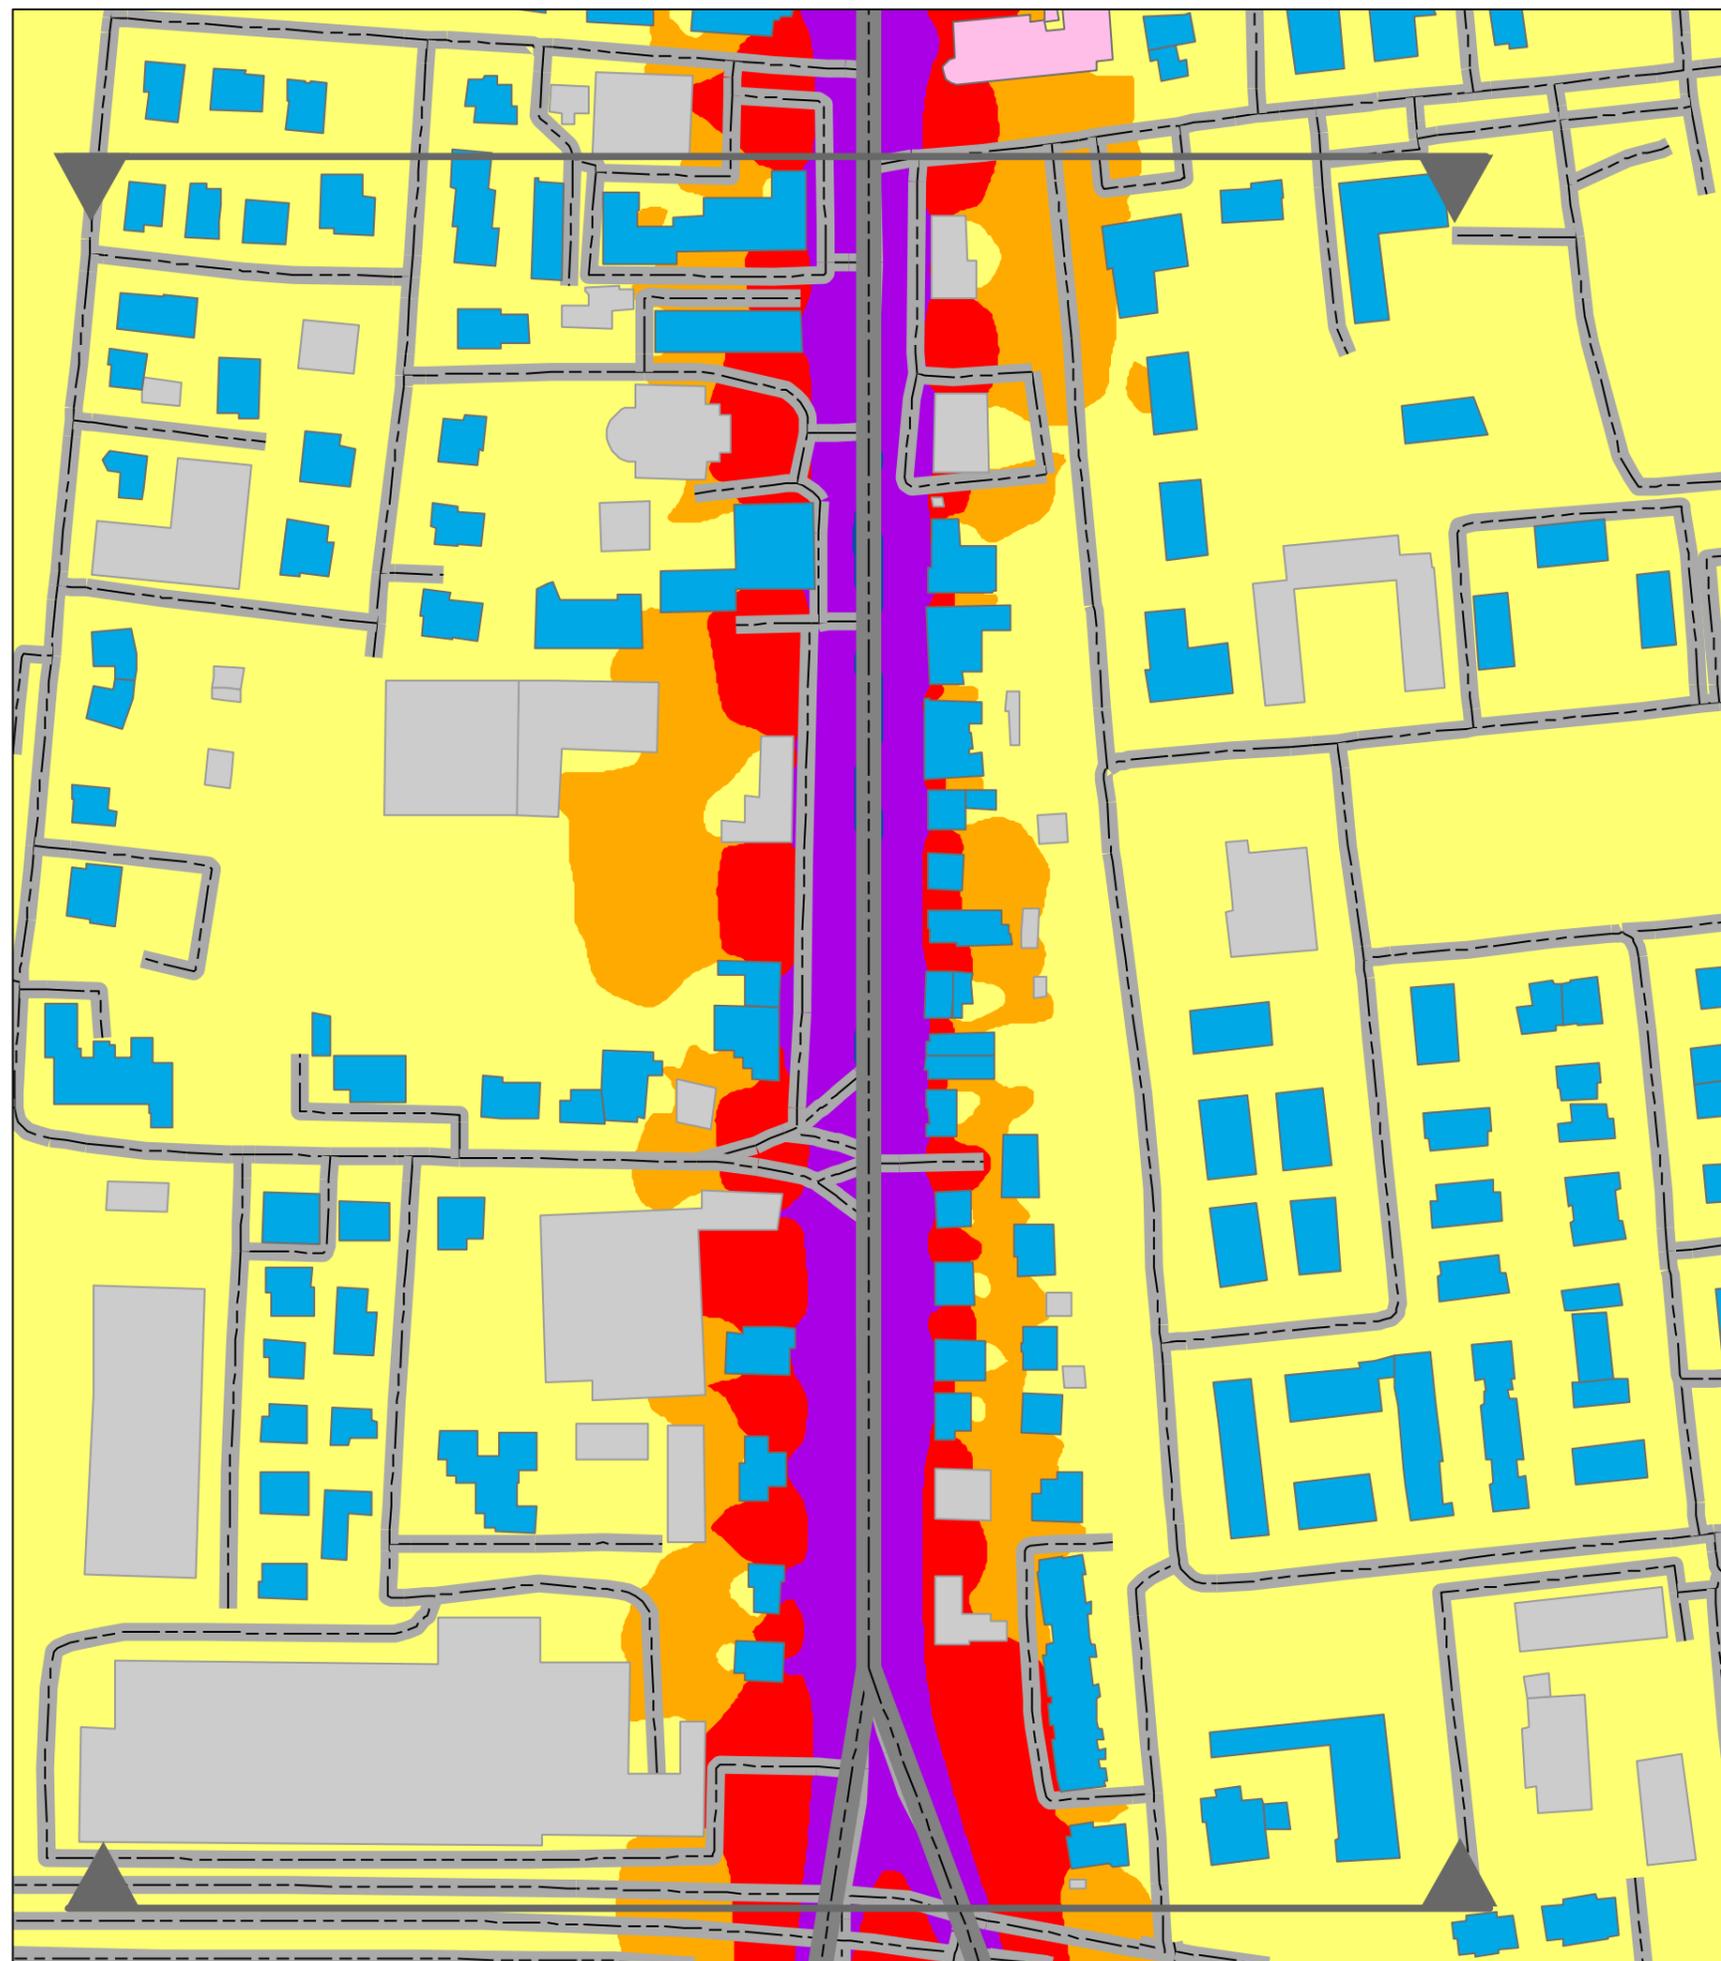

LEGENDA

- SS62
- Altre viabilità locali
- Tratto oggetto di studio

Destinazione d'uso dell'edificato

- Altro
- Residenziale
- Scuola

Classi acustiche dBA


- < 55
- 55-60
- 60-65
- 65-70
- 70-75



COMUNE DI PORTO MANTOVANO
PROVINCIA DI MANTOVA
REGIONE LOMBARDIA

PIANO DI AZIONE
AGGIORNAMENTO 2024
Direttiva Europea 2002/49/CE

RUMORE STRADALE
 L_{night} (dBA)
Quota 4 m
1:2000

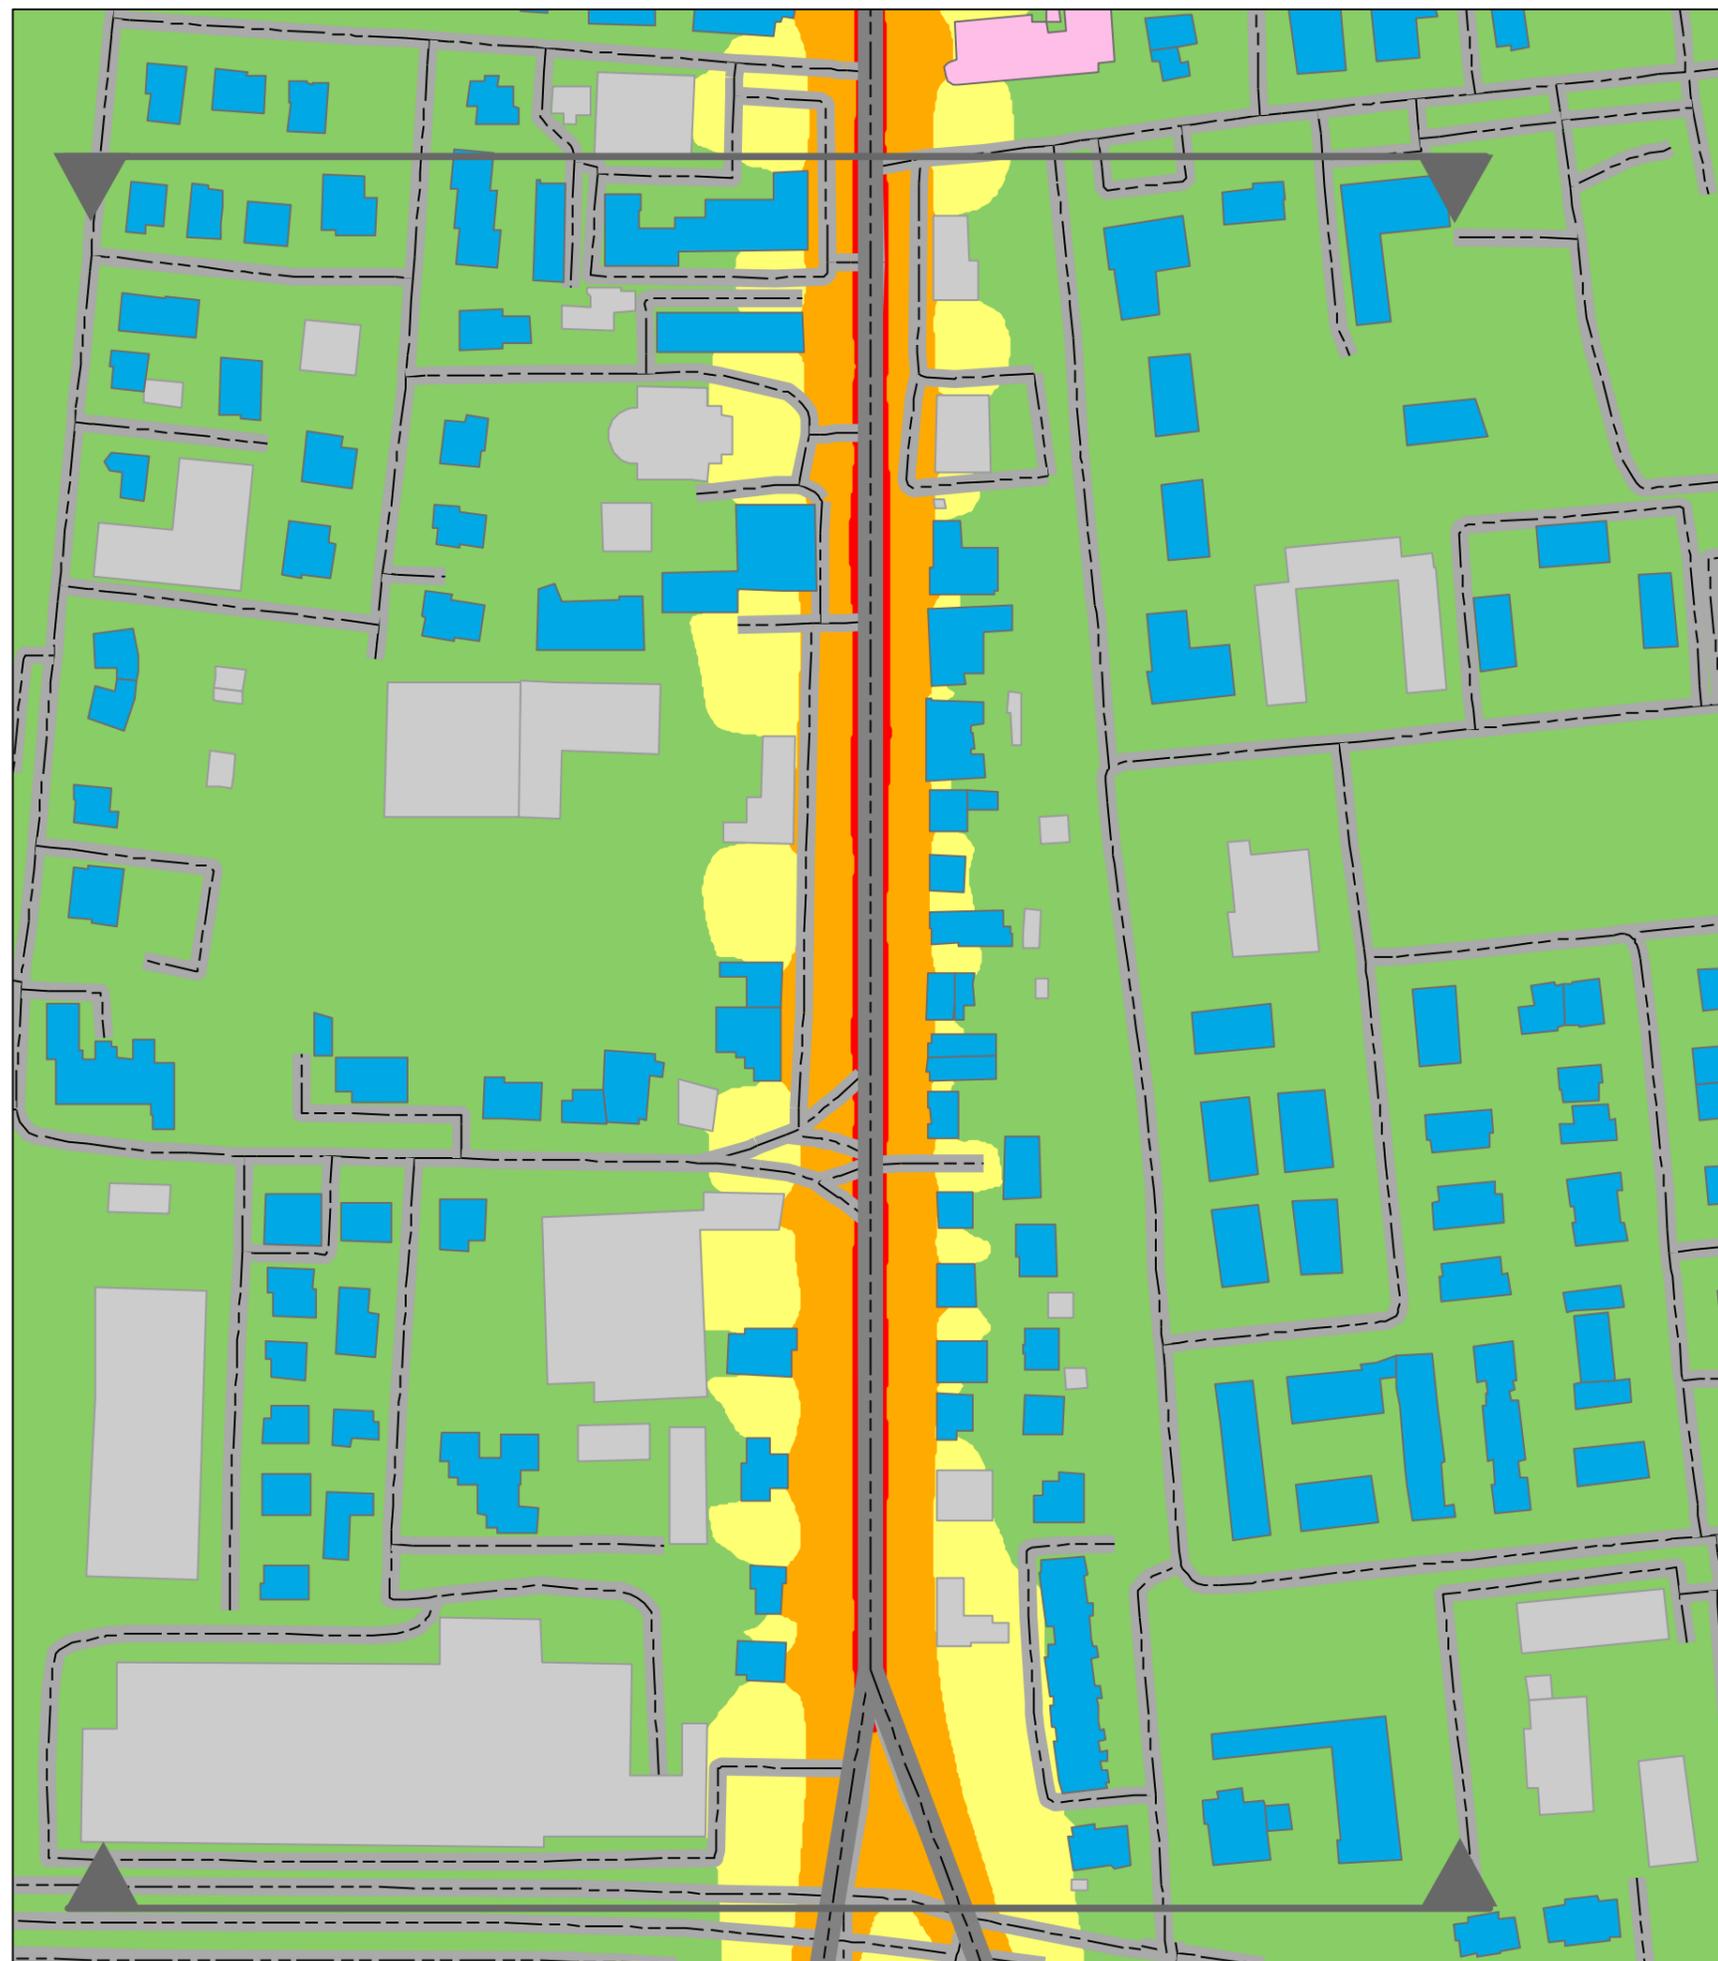

LEGENDA

- SS62
- Altre viabilità locali
- Tratto oggetto di studio

Destinazione d'uso dell'edificato

- Altro
- Residenziale
- Scuola

Classi acustiche dBA

- < 50
- 50-55
- 55-60
- 60-65