


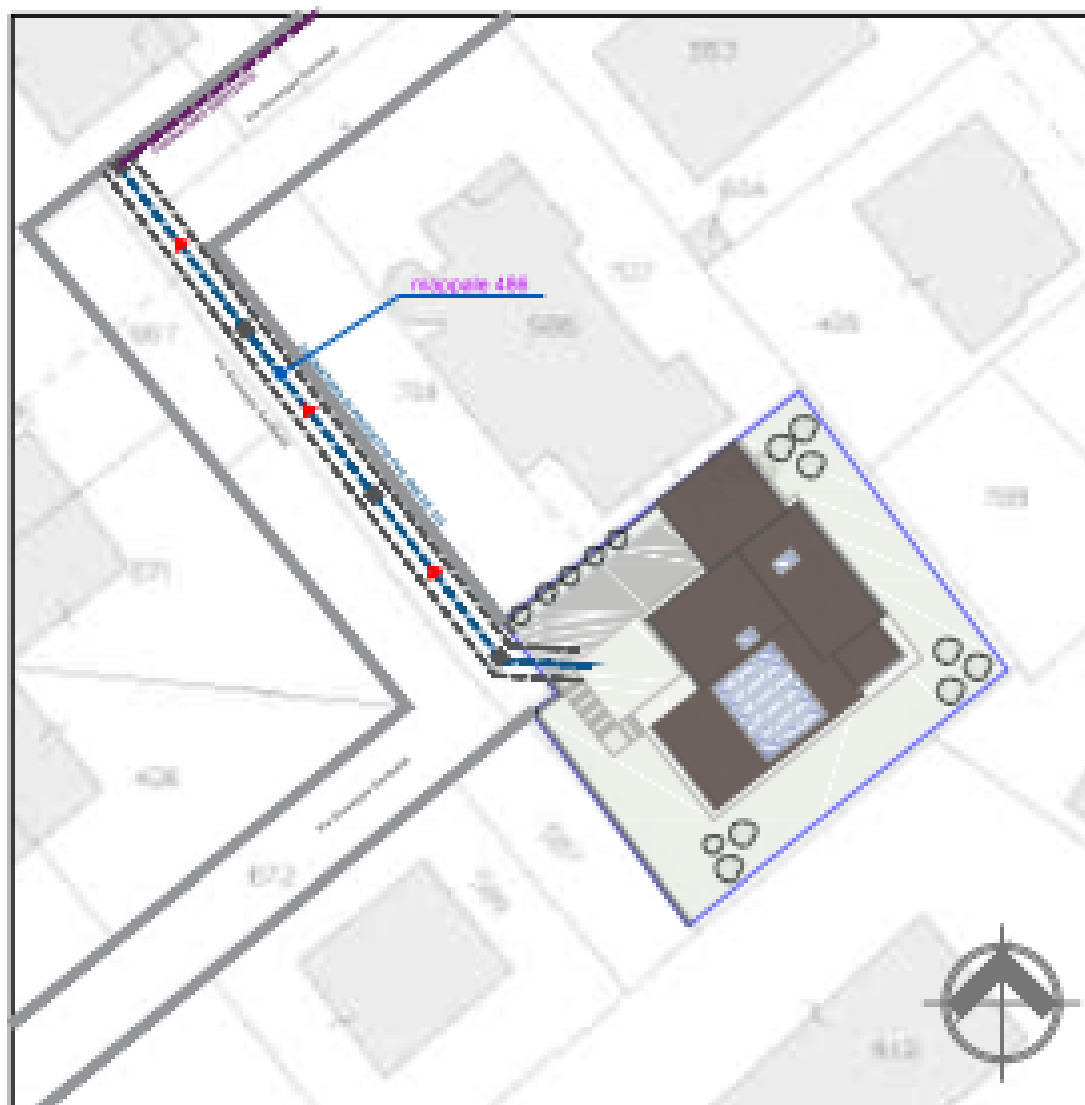

PLANIMETRIA - SCHEMA IMPIANTO FOGNARIO

STATO DI PROGETTO - SCALA 1:500

LEGENDA

-  Rete fognatura esistente - mista
-  Rete fognatura di progetto
-  Area interessata da scavi
-  Pozzetto 60 x 60 in progetto
-  Senso di scorrimento