

LEGENDA



- RETE ESISTENTE
- RETE IN PROGETTO
- ALLACCIAMENTO IN COLONNA

NOTE:

- la posizione della rete rispetto alla sede stradale è da ritenersi puramente indicativa;
- la posizione degli allacciamenti è indicativa e dovrà essere concordata con gli utenti in fase di realizzazione;
- il diametro degli allacciamenti verrà stabilito in corso d'opera in base alle esigenze degli utenti.



Nota: in attesa del ripristino con binder lo scavo deve essere tamponato con uno strato di misto stabilizzato dello spessore di almeno 10 cm

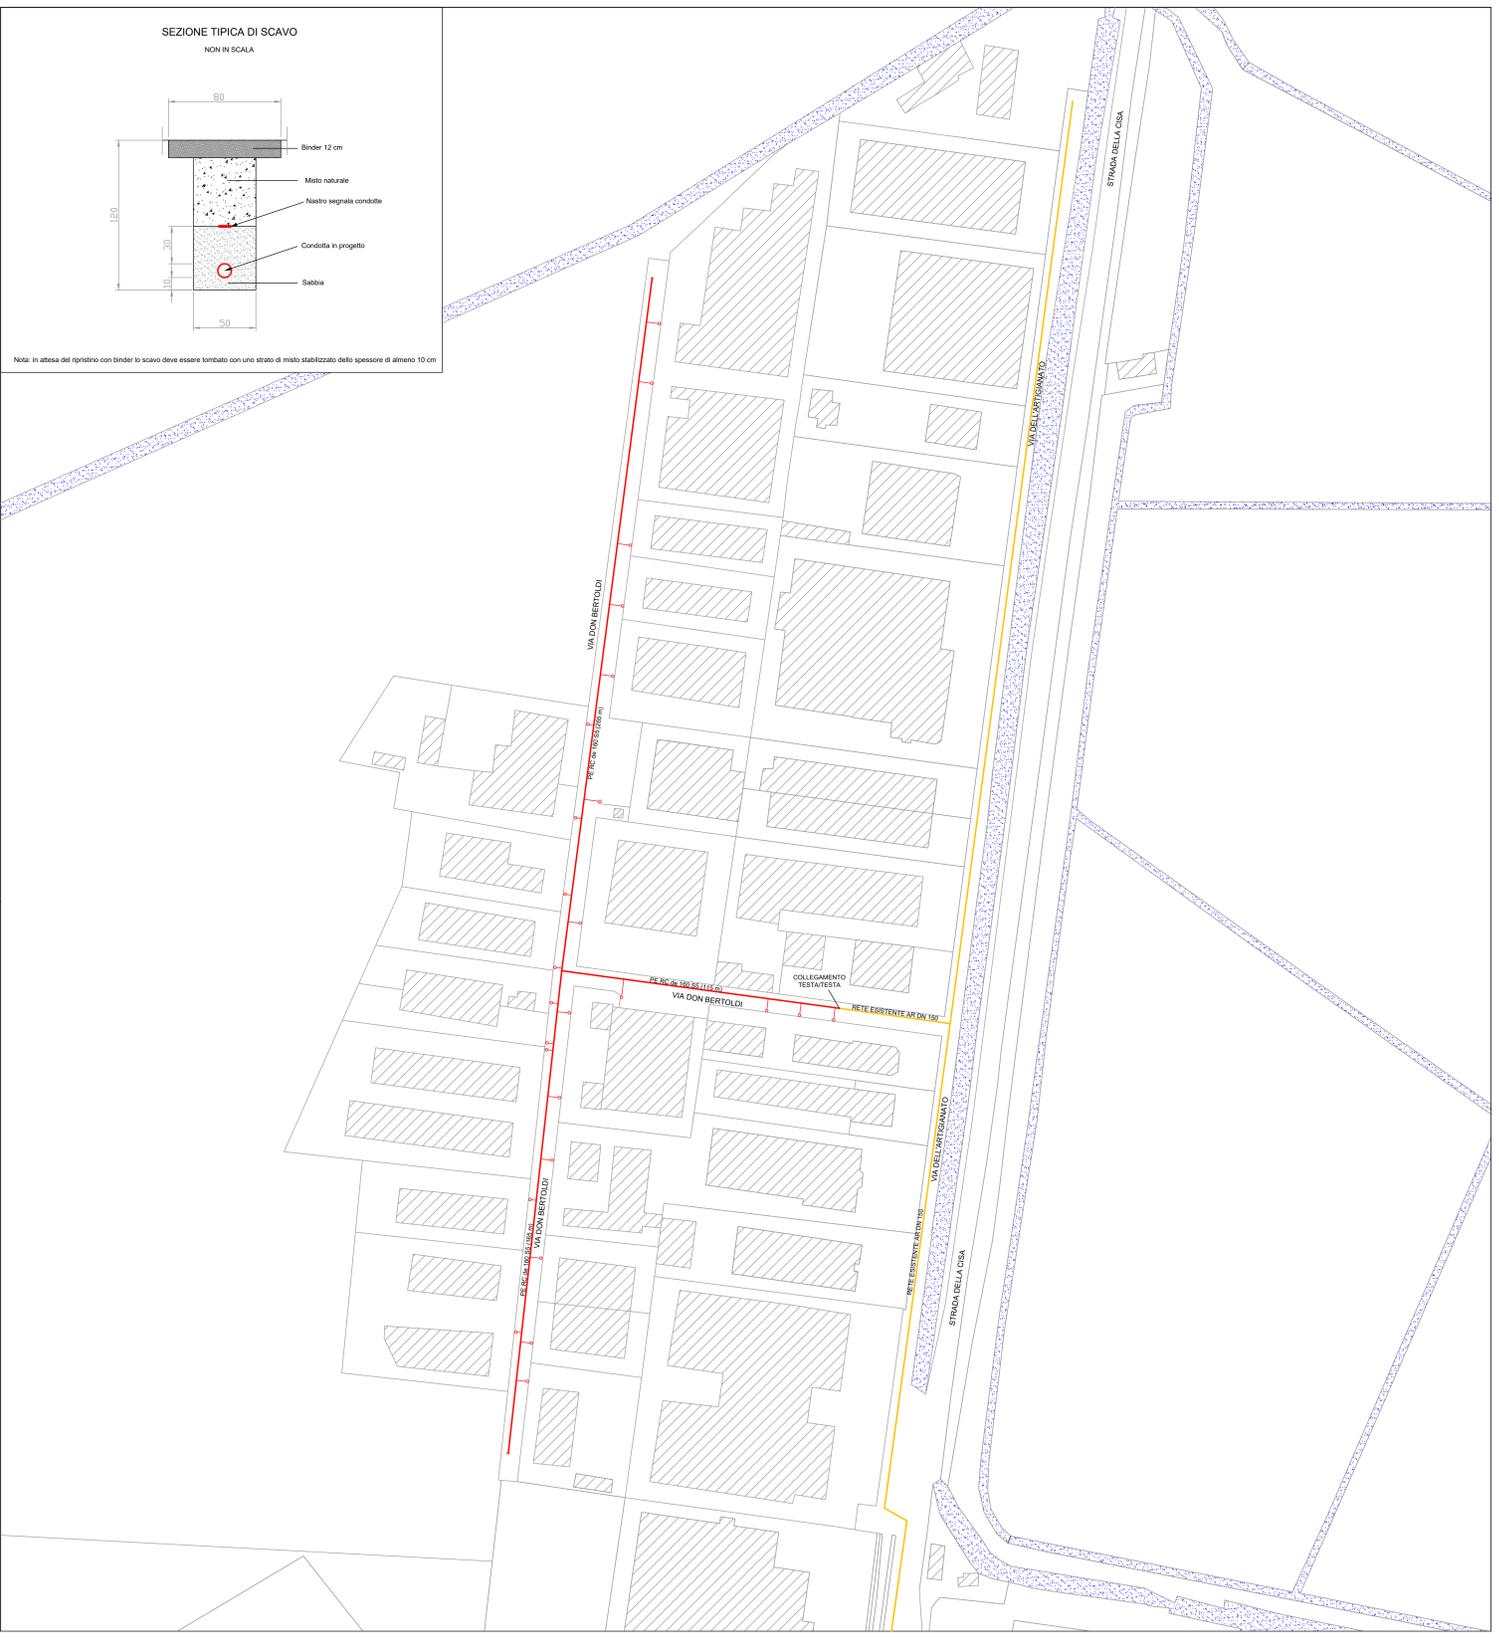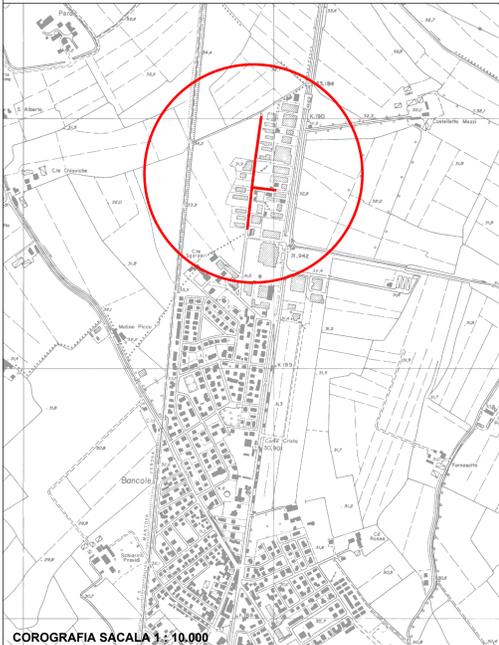

04							
03							
02							
01							
00	01/2020	Prima emissione	AZZINI	ROSSI	AZZINI	FORTANESI	
rev.	data	DESCRIZIONE	redatto	verificato	disegnato	approvato	
		Sede legale: Via Taliercio, 3 - 46100 MANTOVA tel. 0376 4121 - fax 0376 412109 C.F. e P.I. 01838280202 R.I. Mantova 01838280202 R.E.A. 21263 C.C.I.A.A. Mantova http://www.tea-gr.it					
COMMITTENTE 		SEI - servizi energetici integrati - S.r.l. Via Taliercio, 3 - Mantova		N° COMMESSA T5J001182002			
TITOLO PROGETTO ESTENSIONE DELLA RETE GAS IN BASSA PRESSIONE IN VIA DON BERTOLDI		<input type="checkbox"/> STUDIO <input type="checkbox"/> PRELIMINARE <input type="checkbox"/> DEFINITIVO <input checked="" type="checkbox"/> ESECUTIVO <input type="checkbox"/> DIREZIONE LAVORI <input type="checkbox"/> AS BUILT					
UBICAZIONE COMUNE DI MARMIROLO PROVINCIA DI MANTOVA		N° DOCUMENTO S182002-EI-PLA 01					
TITOLO DOCUMENTO PLANIMETRIA STATO DI PROGETTO		SCALA 1:1.000					
PROGETTISTA DAVIDE AZZINI		NOTE VARE N.N.					
		CONSULENTI / ALTRI PROGETTISTI SPECIALISTI / VARE					

QUESTO DISEGNO È PROPRIETÀ INTELLETTUALE DEL GRUPPO TEA SPA E NON PUÒ ESSERE RIPRODOTTO, RIPRODOTTO O TRASMESSO IN TERZO SENZA LA NOSTRA AUTORIZZAZIONE SCRITTA