



SCHEMA TIPICO NUOVO ALLACCIAMENTO CON VALVOLA IN COLONNA (PER DIAMETRI FINO A 2")

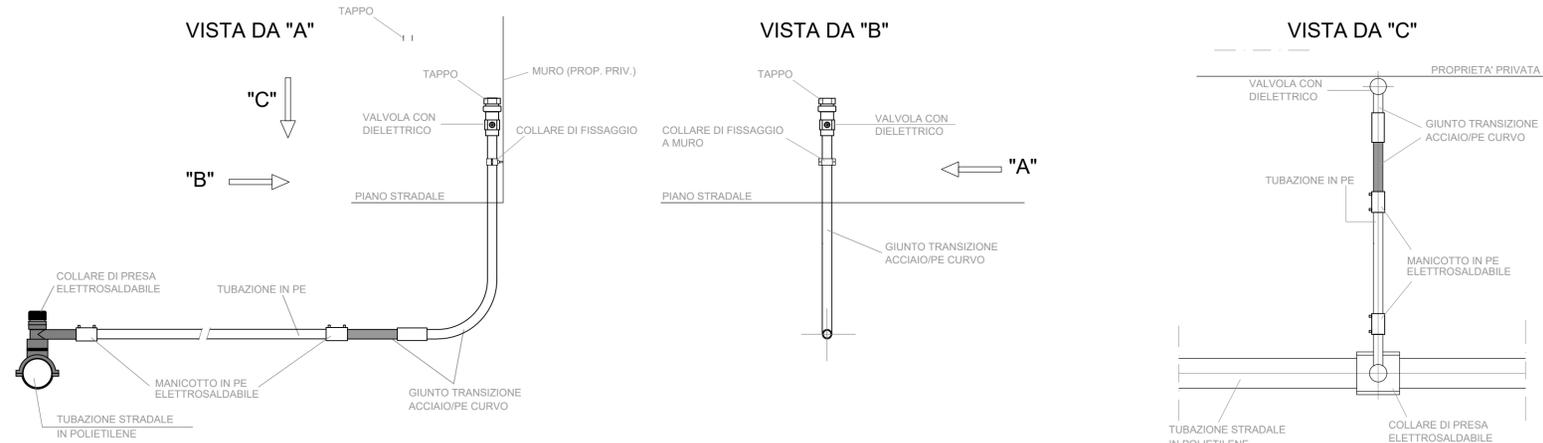

SCHEMA TIPICO NUOVO ALLACCIAMENTO CON VALVOLA INTERRATA (PER DIAMETRI OLTRE 2")

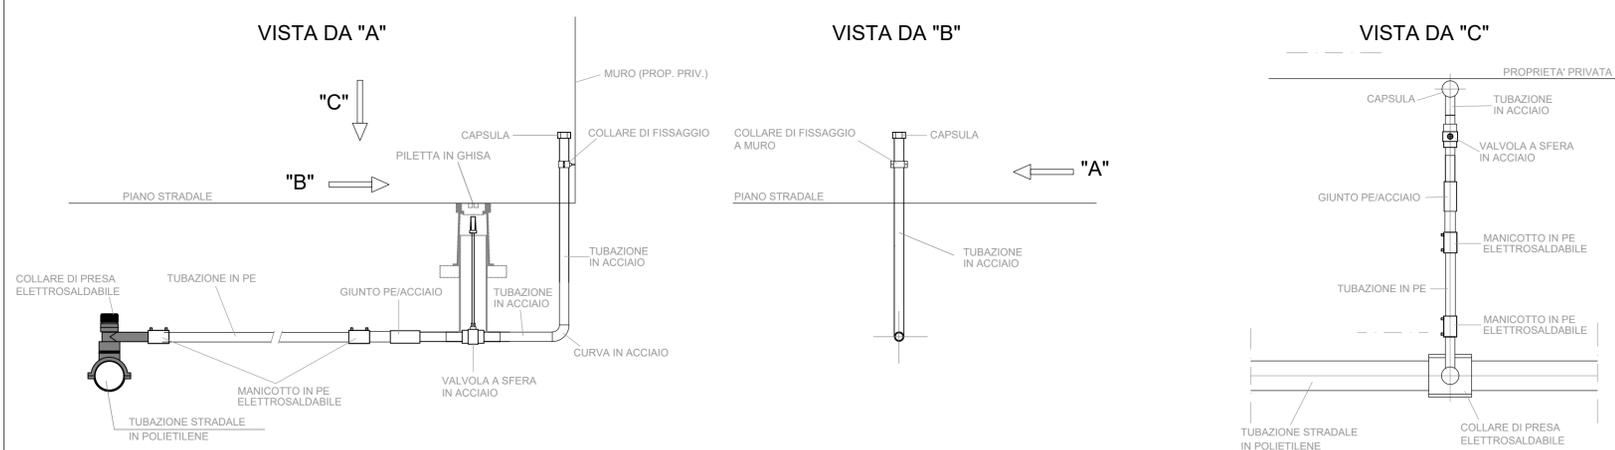

04						
03						
02						
01						
00	Gennaio 2020	Prima emissione	AZZINI	ROSSI	AZZINI	FONTANESI
rev.	data	DESCRIZIONE	redatto	verificato	riesaminato	approvato
		Sede legale: Via Taliercio, 3 - 46100 MANTOVA tel. 0376 4121 - fax 0376 412109 C.F. e P.I. 01838280202 R.I. Mantova 01838280202 R.E.A. 21253 C.C.I.A.A. Mantova http://www.teaspa.it				
COMMITTENTE 		SEI - servizi energetici integrati - S.r.l. Via Taliercio, 3 - Mantova		N° COMMESSA T5J001182002		
TITOLO PROGETTO ESTENSIONE DELLA RETE GAS IN BASSA PRESSIONE IN VIA DON BERTOLDI		<input type="checkbox"/> STUDIO <input type="checkbox"/> PRELIMINARE <input type="checkbox"/> DEFINITIVO <input checked="" type="checkbox"/> ESECUTIVO <input type="checkbox"/> DIREZIONE LAVORI <input type="checkbox"/> AS BUILT				
UBICAZIONE COMUNE DI MARMIROLO PROVINCIA DI MANTOVA		N° DOCUMENTO S182002-EI-DCO 01				
TITOLO DOCUMENTO SCHEMI ALLACCIAMENTO ALL'UTENZA		SCALA N.N. NOTE VARIE N.N.				
PROGETTISTA DAVIDE AZZINI		CONSULENTI / ALTRI PROGETTISTI SPECIALISTI / VARIE				
QUESTO DISEGNO E' PROPRIETA' RISERVATA DEL GRUPPO TEA SPA. E NON PUO' ESSERE RIPRODOTTO, RIPRODOTTO O MOSTRATO A TERZI SENZA LA NOSTRA AUTORIZZAZIONE SCRITTA						