



COMUNE DI PORTO MANTOVANO

PROVINCIA DI MANTOVA


**EFFICIENTAMENTO ENERGETICO DELLA SEDE
STACCATA DEL MUNICIPIO MEDIANTE LA
SOSTITUZIONE DEI SERRAMENTI**

PROGETTO DEFINITIVO ESECUTIVO



ETRATTO DI P.G.T. 1:5.000

Responsabile Unico del Procedimento:		I progettisti:
architetto Rosanna Moffa		
Elaborato:	Data:	architetto Giuseppe Menestò
G	13 LUGLIO 2020	

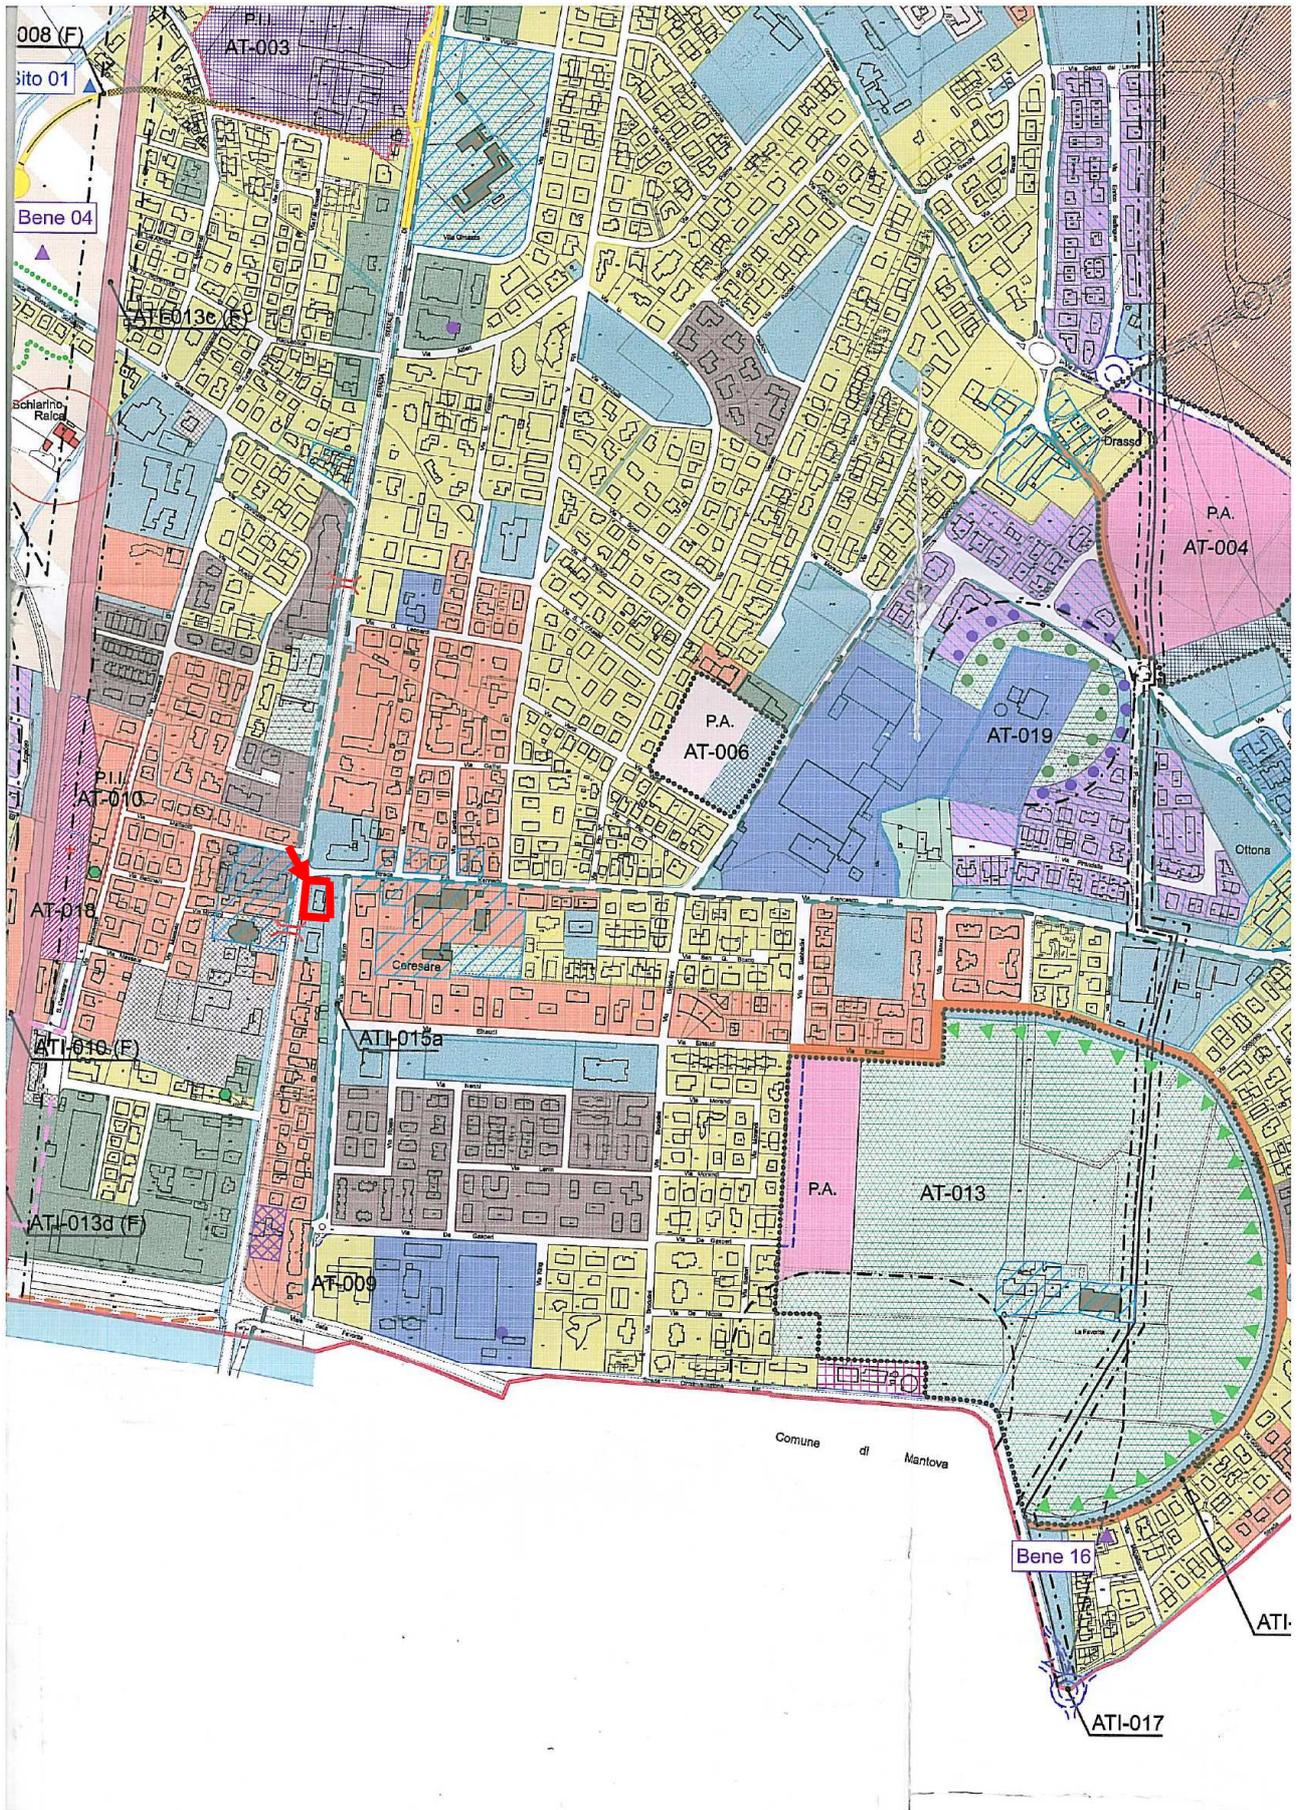

Estratto di PGT Comune di Porto Mantovano

		CONFINE DEL COMUNE DI PORTO MANTOVANO	
		AMBITO CENTRO STORICO	 NUCLEI DI VECCHIA FORMAZIONE
		BENI STORICO-ARCHITETTONICI IN AMBITO URBANO	
		BENI STORICO-ARCHITETTONICI IN AMBITO AGRICOLO	
		EDIFICI RESIDENZIALI IN ZONA AGRICOLA	 EDIFICI PRODUTTIVI IN ZONA AGRICOLA
		INDIVIDUAZIONE AI SENSI DELL'ART. 71 LETTERA C-BIS L.R. 12/2005	
AMBITI RESIDENZIALI		AMBITO RESIDENZIALE SATURO o DI COMPLETAMENTO AD ALTA DENSITA'	
		AMBITO RESIDENZIALE SATURO o DI COMPLETAMENTO A MEDIA DENSITA'	
		AMBITO RESIDENZIALE SATURO o DI COMPLETAMENTO A BASSA DENSITA'	
		AMBITO RESIDENZIALE IN FASE DI COMPLETAMENTO A BASSA DENSITA'	
		AMBITO RESIDENZIALE PER E.E.P. (EDILIZIA SOCIALE)	
		AMBITO MISTO A PREVALENZA RESIDENZIALE	
AMBITI DI ESPANSIONE e DI RECUPERO URBANISTICO		AMBITO RESIDENZIALE DI ESPANSIONE A ELEVATA DENSITA'	
		AMBITO RESIDENZIALE DI ESPANSIONE A MODERATA DENSITA'	
		AMBITO RESIDENZIALE DI ESPANSIONE A BASSA DENSITA'	
		AMBITO RESIDENZIALE PER E.E.P. (EDILIZIA SOCIALE)	
		AMBITO MISTO A PREVALENZA RESIDENZIALE	
AMBITI PRODUTTIVI, COMMERCIALI e TERZIARIO		AMBITO ATTIVITA' COMMERCIALI, TERZIARIE, DIREZIONALI CONSOLIDATO	
		AMBITO ATTIVITA' PRODUTTIVE CONSOLIDATO	
		AMBITO ATTIVITA' PRODUTTIVE DI ESPANSIONE	
		AMBITO ATTIVITA' PER MAGAZZINAGGIO e DEPOSITI CONSOLIDATO	
		AMBITO IMPIANTI TECNOLOGICI	 AMBITO PER DISTRIBUTORI CARBURANTE
SERVIZI PUBBLICI, ATTREZZATURE D'USO PUBBLICO, AREE VERDI SPECIALI E ZONE DI TUTELA PAESAGGISTICO-AMBIENTALE		AMBITO SERVIZI ALLA RESIDENZA (già di proprietà comunale o convenzionati)	
		AMBITO SERVIZI ALLE ATTIVITA' PRODUTTIVE, ARTIGIANALI e COMMERCIALI (già di proprietà comunale o convenzionati)	
		AMBITO SERVIZI ALLA RESIDENZA all'INTERNO DI PIANI ATTUATIVI	
		AMBITO SERVIZI ALL'ATTIVITA' PRODUTTIVE, ARTIGIANALI e COMMERCIALI all'INTERNO DI PIANI ATTUATIVI	
		AMBITO PER SERVIZI ALLA RESIDENZA di PROPRIETA' DI ALTRI ENTI	
		AREE VERDI DI PERTINENZA ASSERVITE	
		ATTREZZATURE e VERDE PRIVATI PER IL TEMPO LIBERO	
		AMBITO PAESAGGISTICO E DI TUTELA AMBIENTALE	

Legenda PGT