



COMUNE DI PORTO MANTOVANO

PROVINCIA DI MANTOVA

**EFFICIENTAMENTO ENERGETICO DELLA SEDE
STACCATA DEL MUNICIPIO MEDIANTE LA
SOSTITUZIONE DEI SERRAMENTI**

PROGETTO DEFINITIVO ESECUTIVO




**ELABORATI GRAFICI – PLANIMETRIE STATO DI FATTO
SCALA 1:100 E ABACO DEI SERRAMENTI SCALA 1:20**

Responsabile Unico del Procedimento:		I progettisti:
architetto Rosanna Moffa		
Elaborato:	Data:	architetto Giuseppe Menestò
M	13 LUGLIO 2020	


Sottoscritti digitalmente ai sensi dell'art. 21 D.Lgs n 82/2005 e s.m.i.

TAV.1- SEDE STACCATA DEL MUNICIPIO - PLANIMETRIA PIANO TERRA - LOCALIZZAZIONE SERRAMENTI



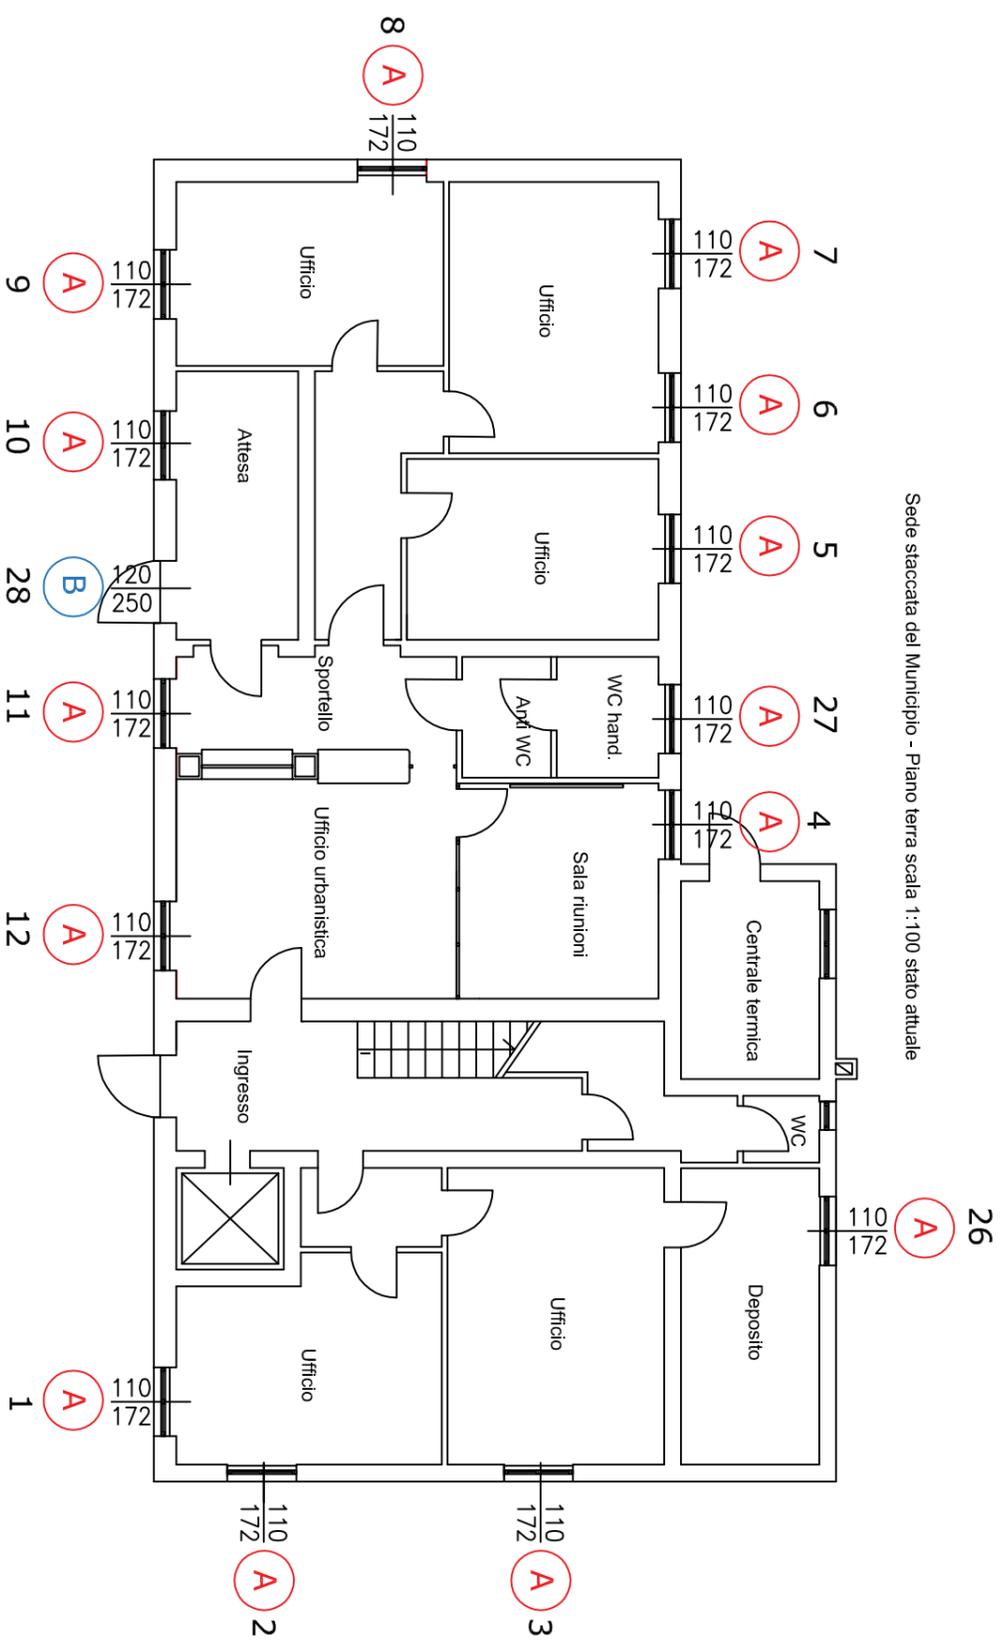


TAV.2 - SEDE STACCATATA DEL MUNICIPIO - PLANIMETRIA PIANO PRIMO - LOCALIZZAZIONE SERRAMENTI

Sede staccata del Municipio - Piano Primo scala 1:100 stato attuale

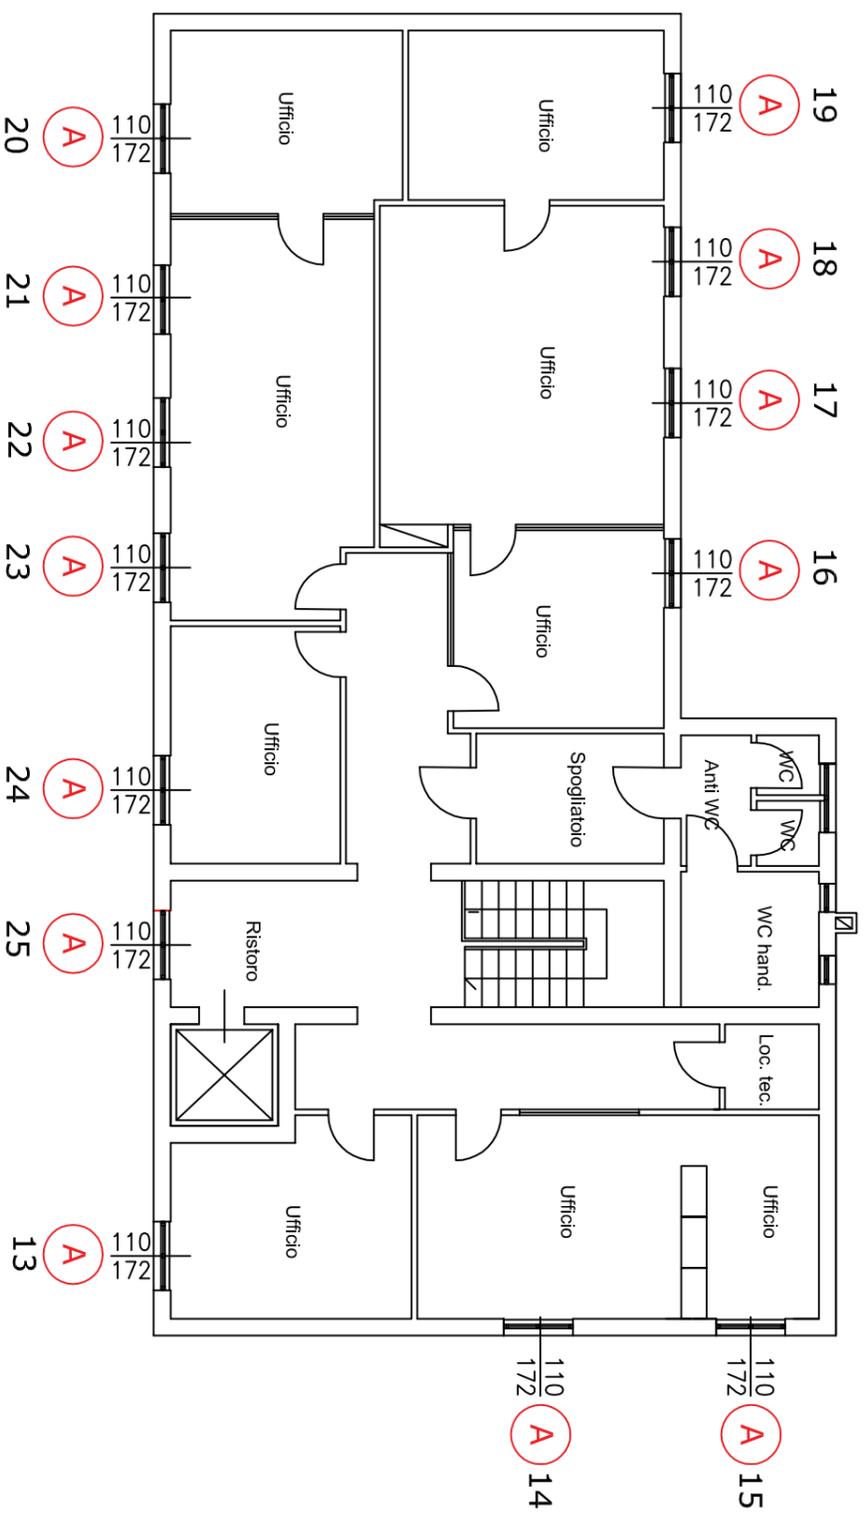

Abaco serramenti stato di fatto TAV 3

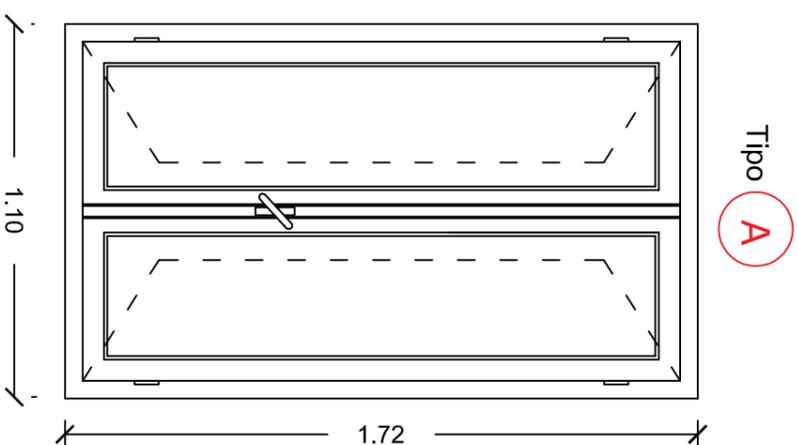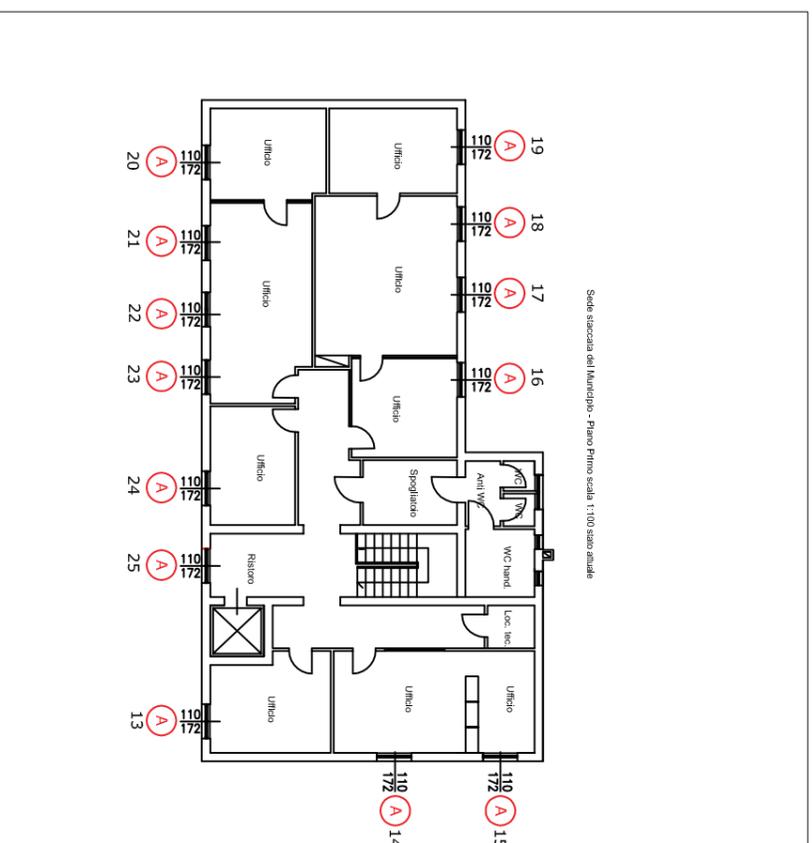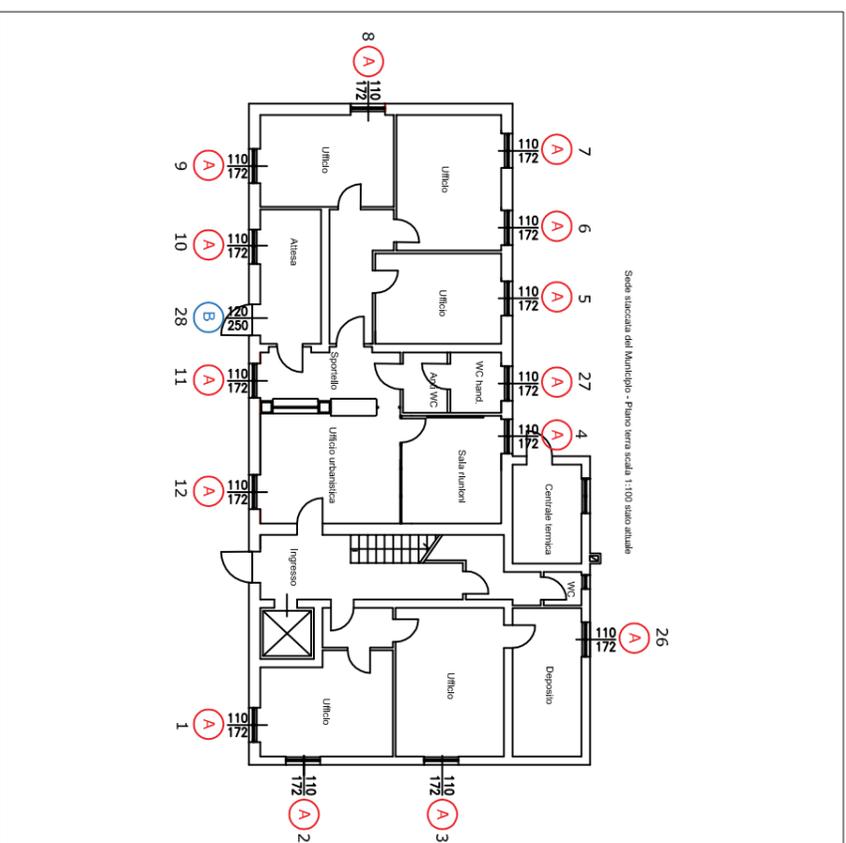

Tipo **B**

