


I dati contenuti nella presente tavola grafica sono desunti da una ricerca storica fornita dal Comune di Porto Mantovano e redatta nell'anno 2012 dall'Arch. Tiziana Belladelli.

m 10 50 100

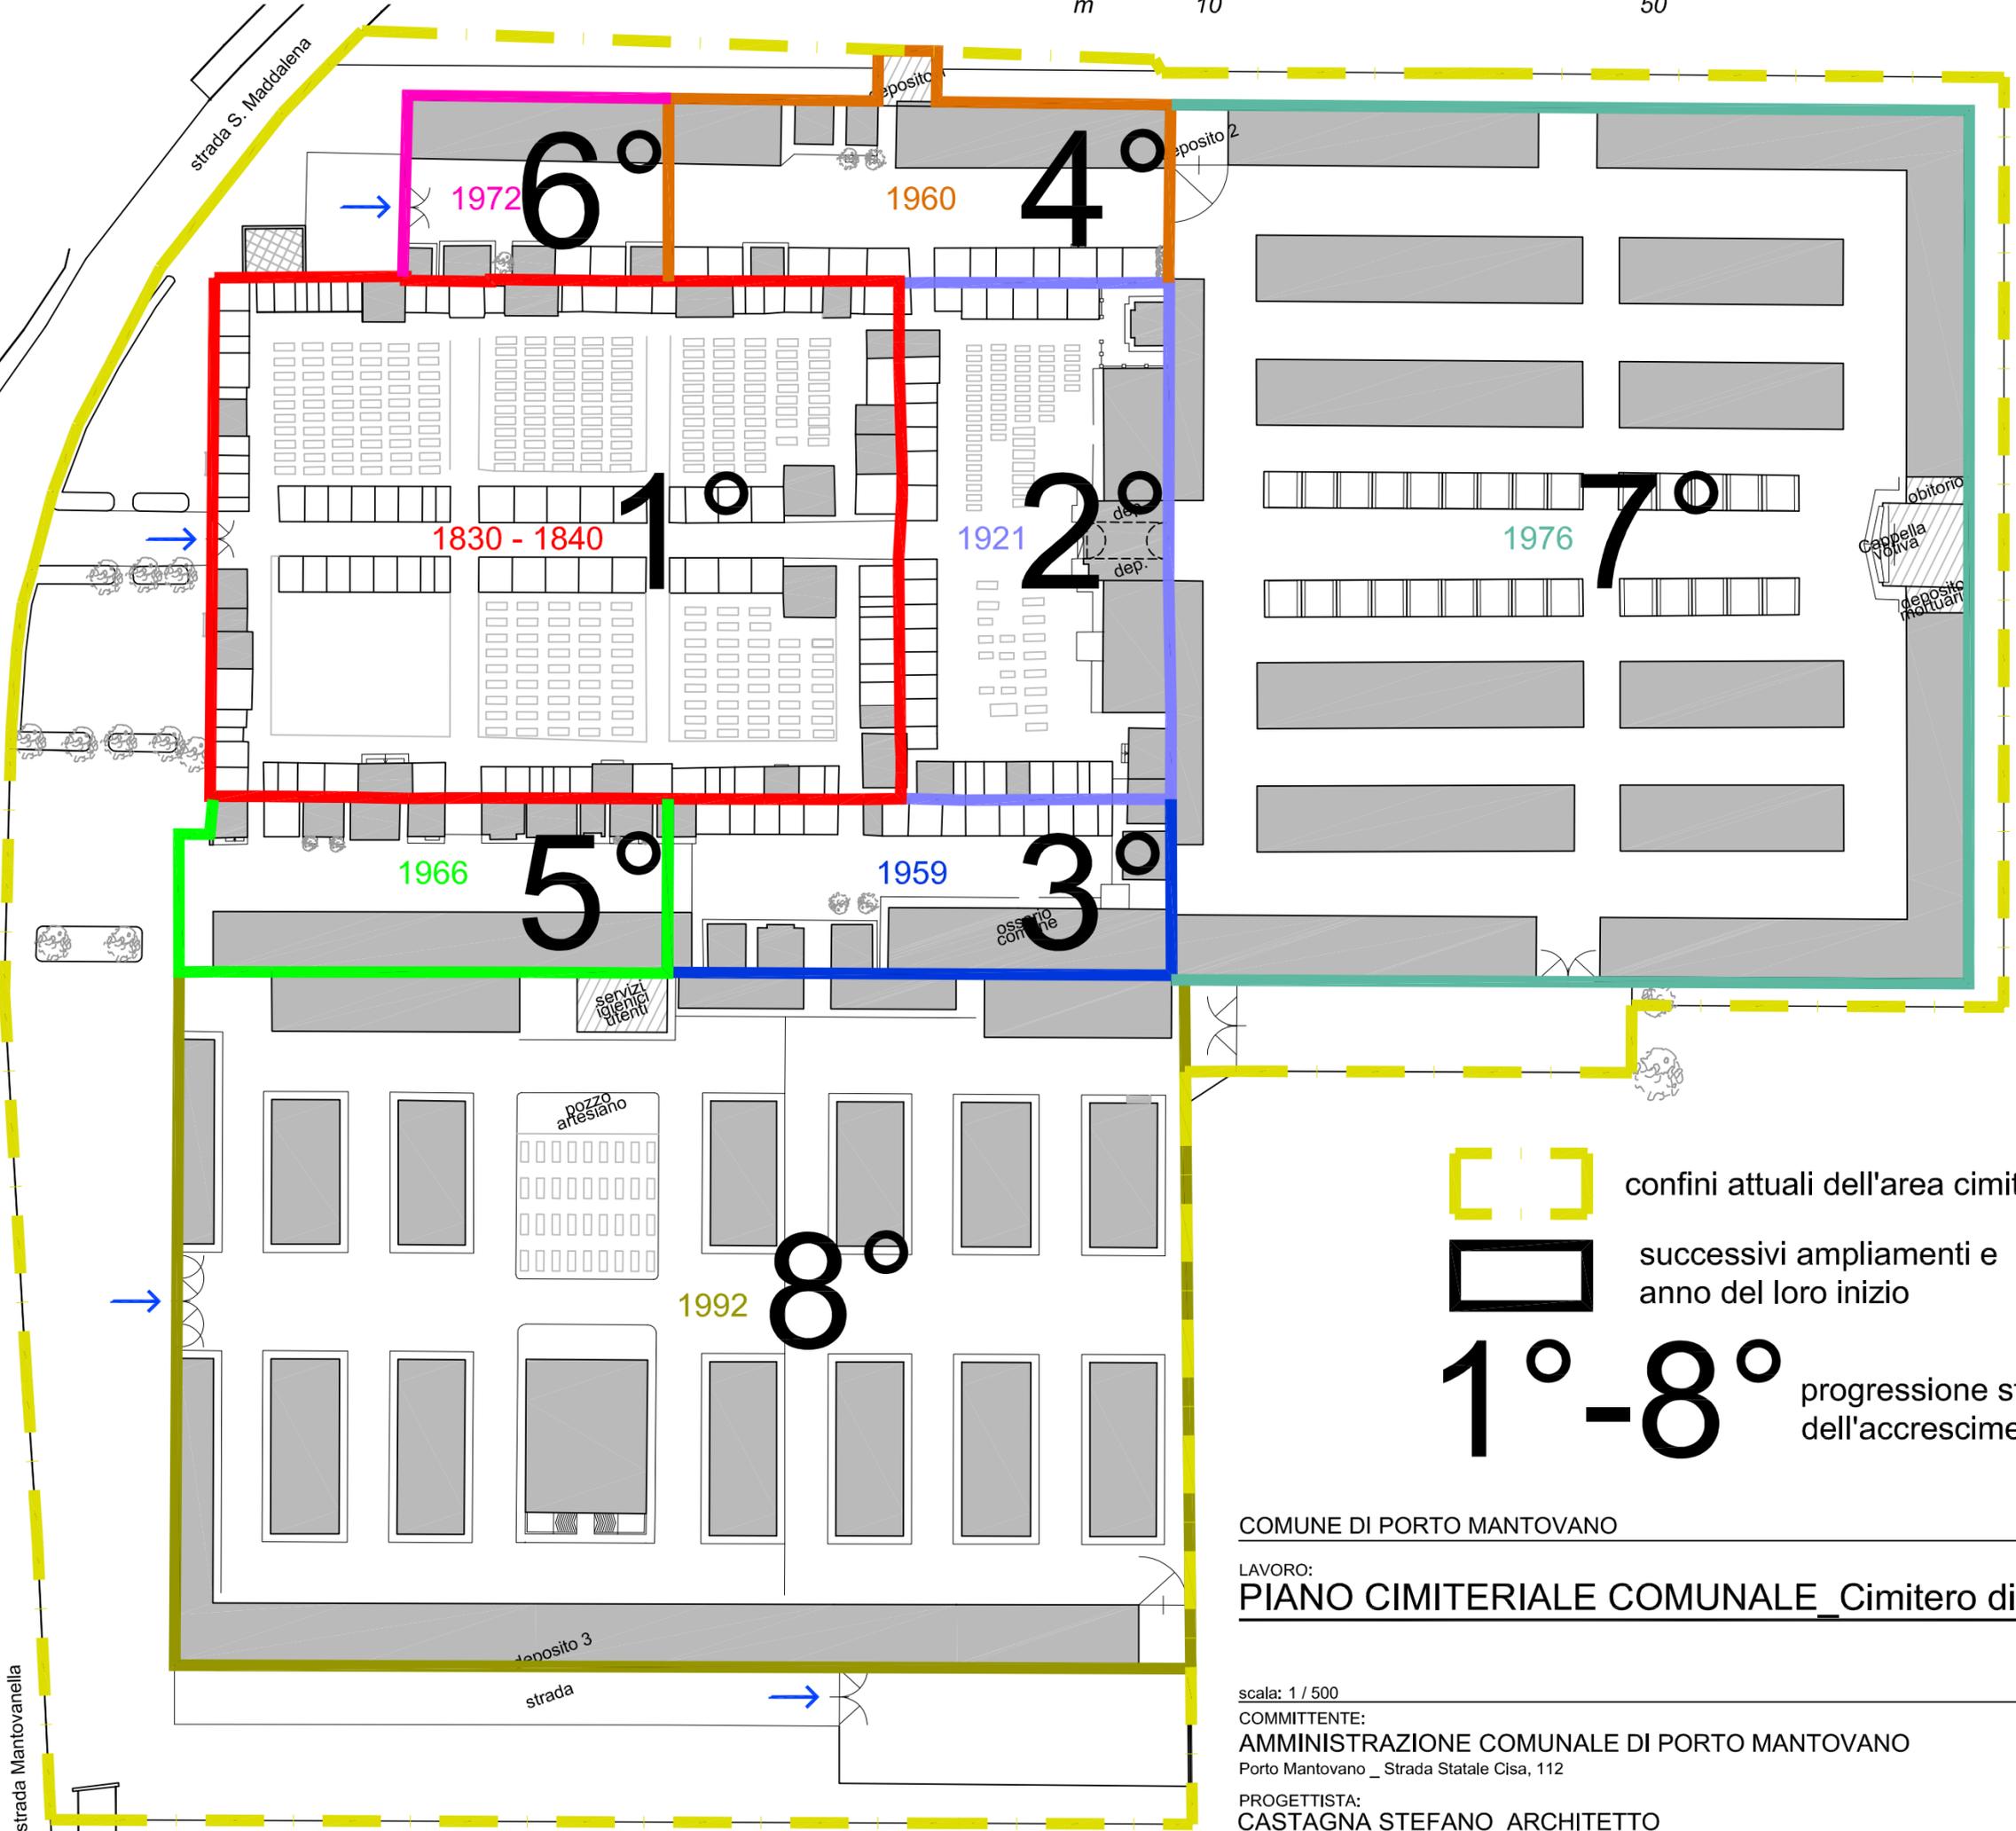

 confini attuali dell'area cimiteriale
 successivi ampliamenti e anno del loro inizio
1°-8° progressione storica dell'accrescimento

COMUNE DI PORTO MANTOVANO PROVINCIA DI MANTOVA

LAVORO:
PIANO CIMITERIALE COMUNALE_Cimitero di Santa Maddalena

scala: 1 / 500
 COMMITTENTE:
AMMINISTRAZIONE COMUNALE DI PORTO MANTOVANO
 Porto Mantovano _ Strada Statale Cisa, 112

ELABORATO **01.2**
 DATA: 10 / 2018

PROGETTISTA:
CASTAGNA STEFANO ARCHITETTO
 via Tito Speri 25, Mantova - tel. / fax 0376 327934 e_mail: archcastagna@virgilio.it