

scala: 1:100

OGGETTO TAVOLA

RILIEVO EDIFICI DISMESSI
OGGETTO DI DEMOLIZIONE
mappale 50

03.2020
REV.1
01.09.2020

03/B


Estensori
Piano di Recupero

architetto
LUCA GIOVANNONI
Via della Certosa, 16 - Mantova

architetto
RICCARDO FORCELLINI
Via della Certosa, 16 Mantova


Coprogettista
e consulente
agronomico

agronomo
GIANNI MECENERO
Via Rodoni, 32 Roncoferraro

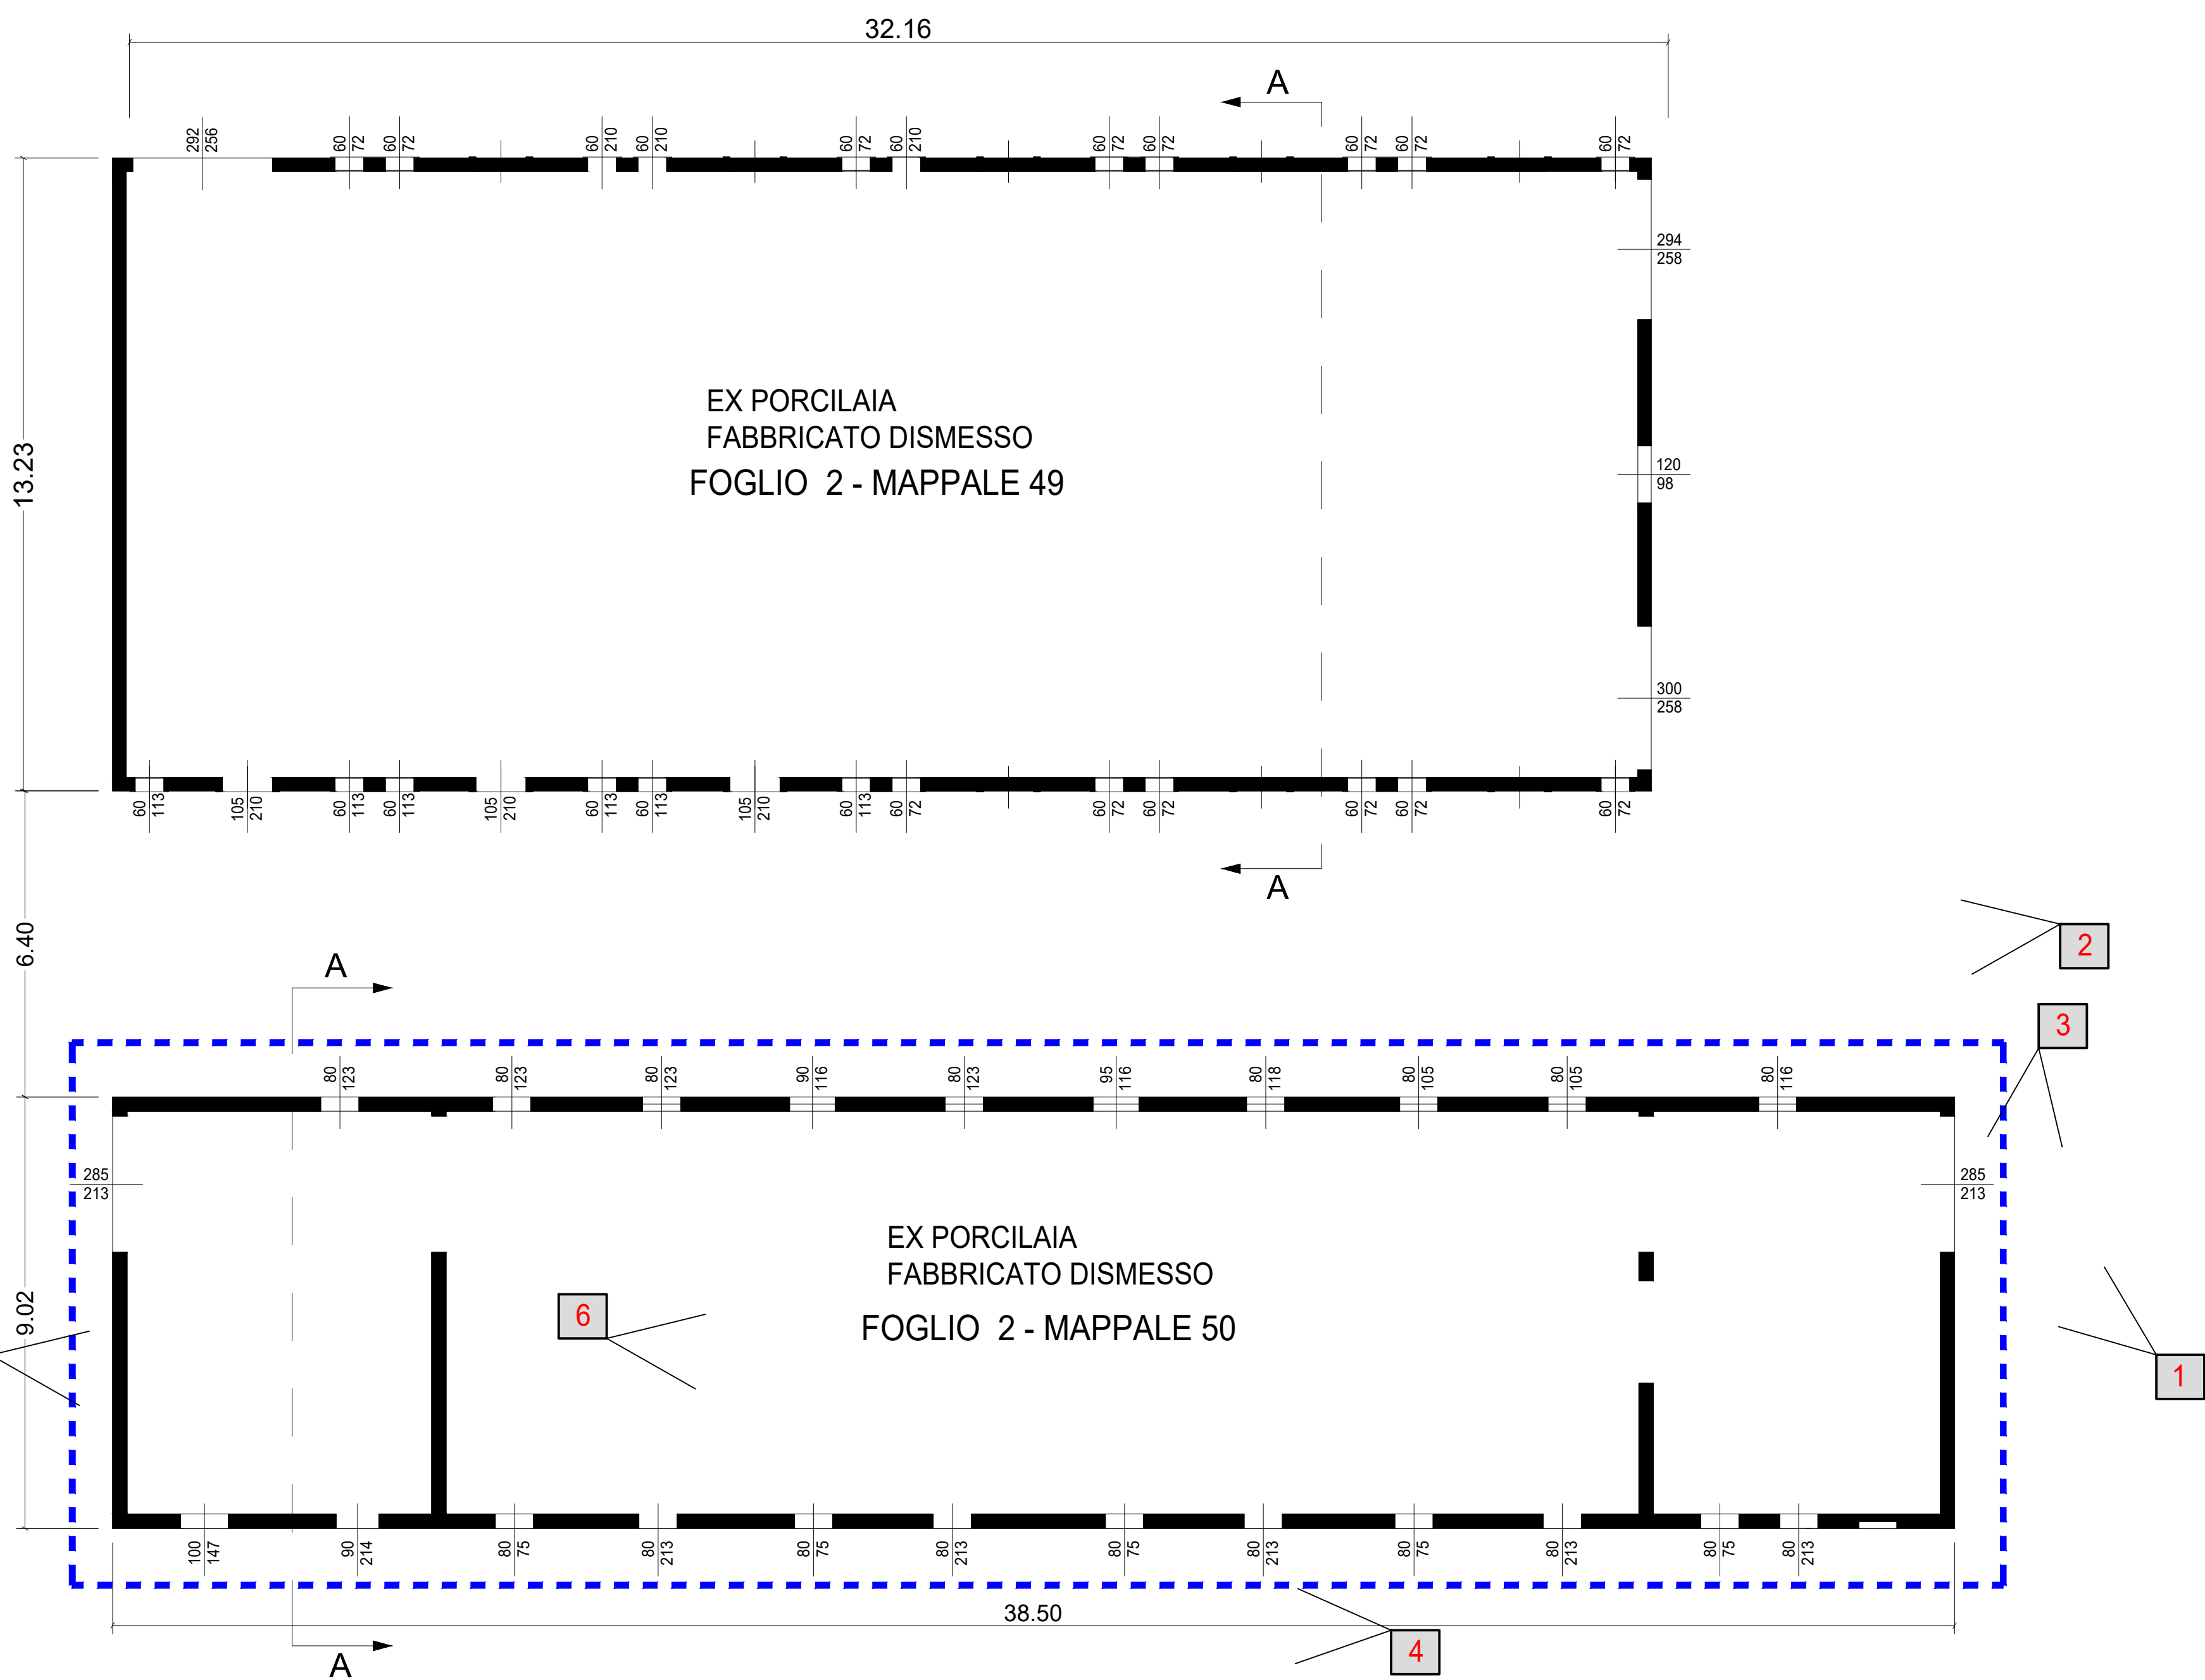


CALCOLO VOLUME ESISTENTE A FINI URBANISTICI


Fabbricato	lunghezza m	larghezza m	superficie lorda mq	INTRADOSSO secondo NTA vigenti			Volume da demolire volume lordo mc
				altezza massima m	altezza minima m	altezza media m	
Deposito (mappale 49)	32,16	13,23	425,48	5,9	3,4	4,65	1978,5
Deposito (mappale 50) – parte bassa	31,9	9,02	287,74	4,73	2,72	3,725	1071,8
Deposito (mappale 50) – parte alta	6,6	9,02	59,53	5,9	3,85	4,875	290,2
VOLUME ESISTENTE							3340,5

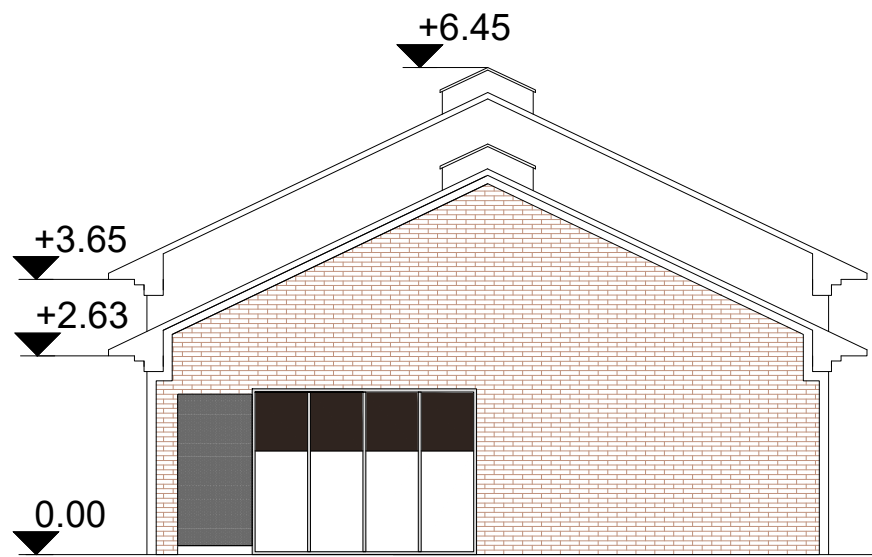


PROSPETTO SUD

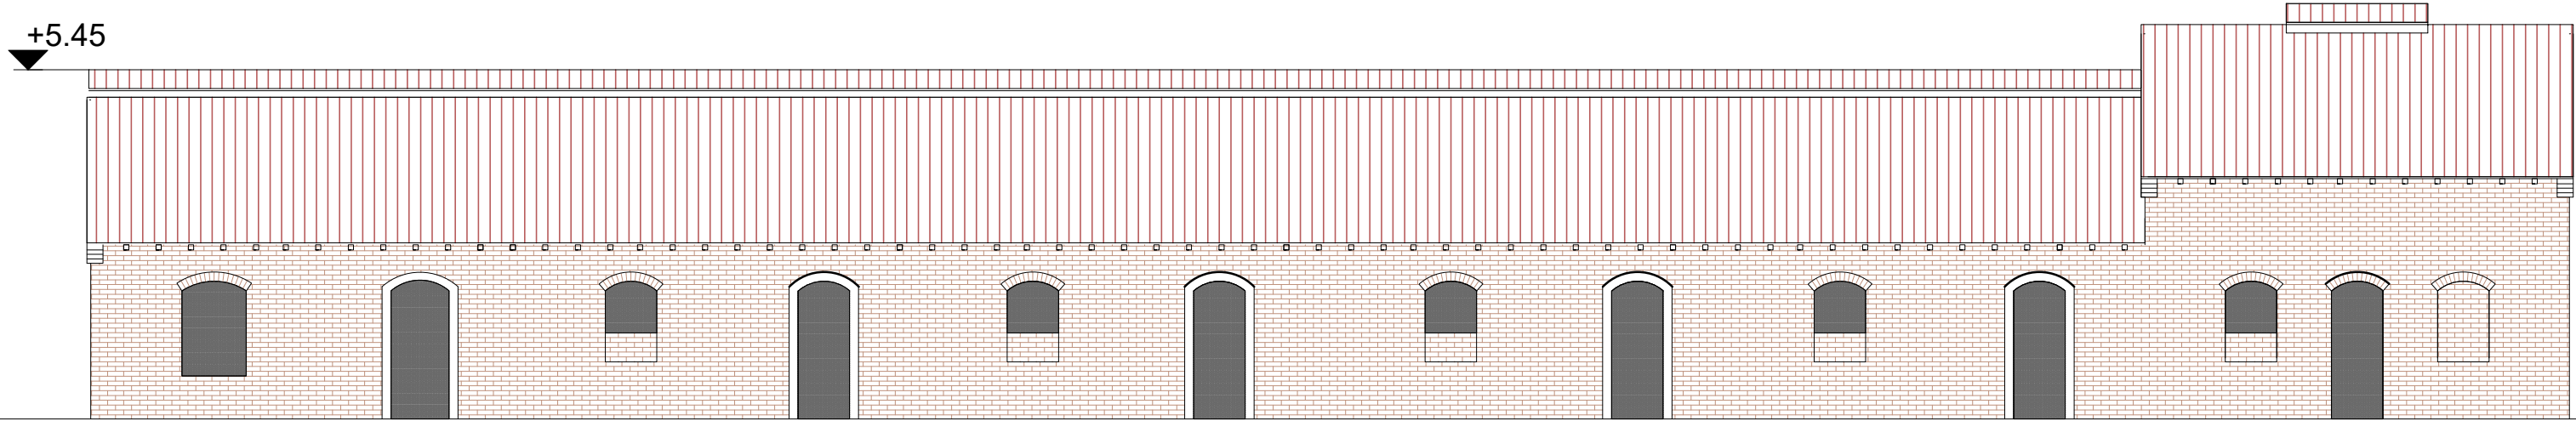

PROSPETTO EST

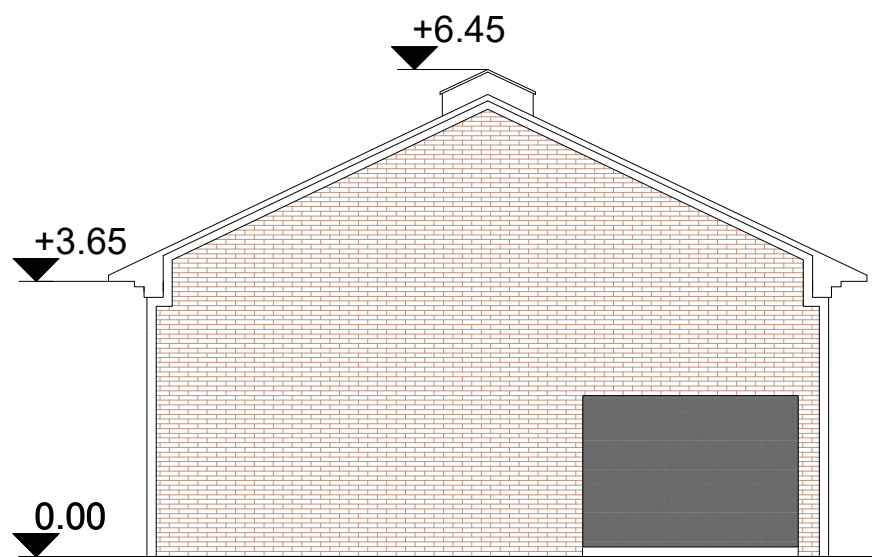

PROSPETTO NORD

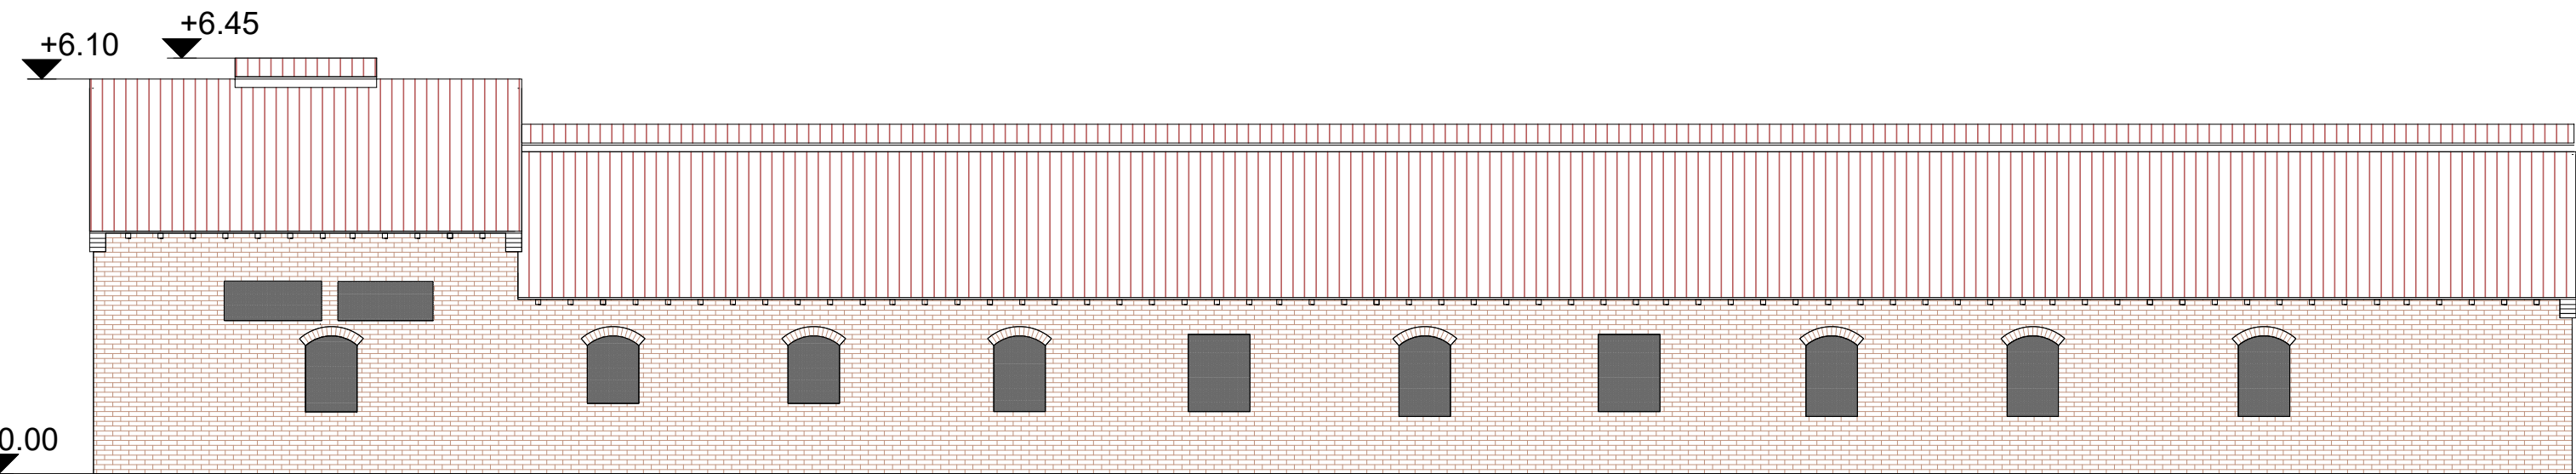

PROSPETTO OVEST

