

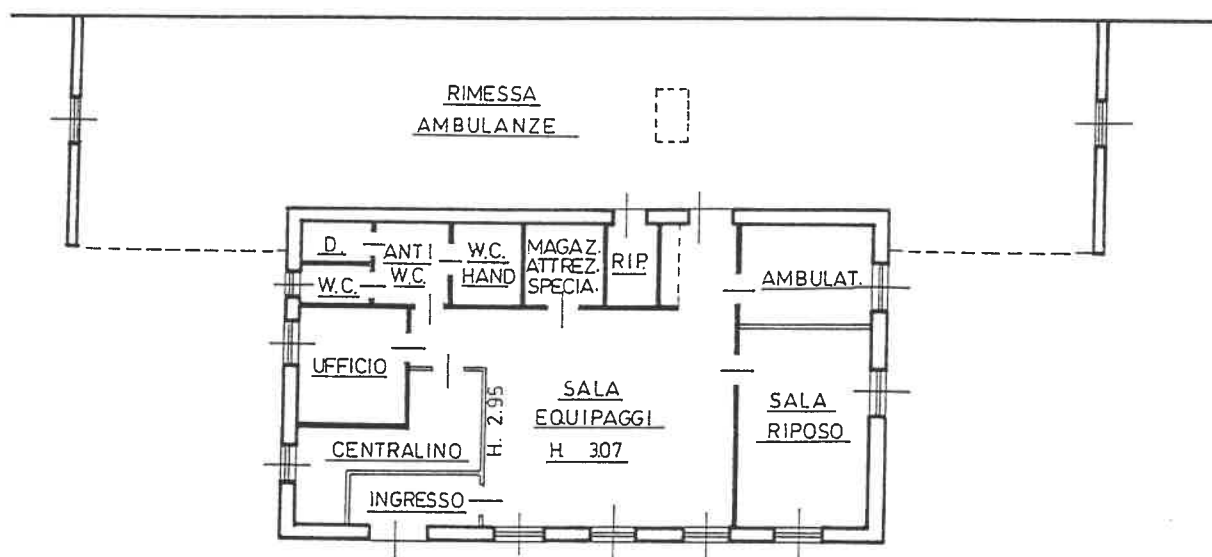



 Planimetria di u.i.u. in Comune di PORTO MANTOVANO via civ

ESTRATTO DI MAPPA
FOG.9 MAPP. 861
scala 1:2000

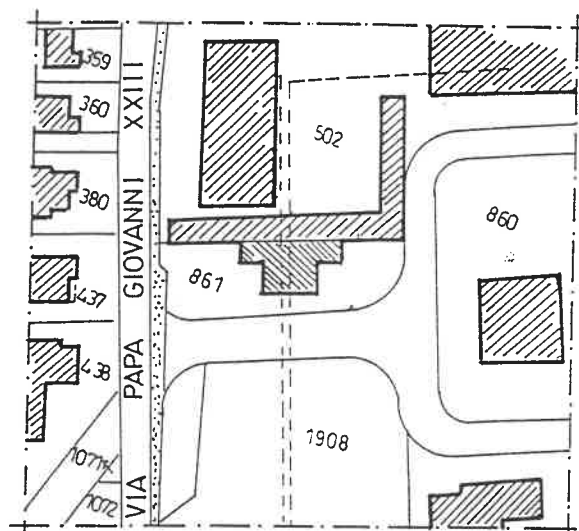

ORIENTAMENTO

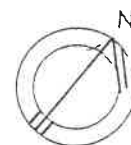

SCALA DI 1: 200

Dichiarazione di N.C. ☒Denuncia di variazione ☐

Identificativi catastali

F. 9

N. 861

sub.

Compilata dal

(Titolo, cognome e nome)

DOTT. ING. FERRARI GIANNI

Iscritto all'albo degli INGEGNERI

della provincia di MANTOVA

data 13/6/97

Firma



RISERVATO ALL'UFFICIO