



COMUNE DI PORTO MANTOVANO

PROVINCIA DI MANTOVA

MONITORAGGIO DELLA CIRCOLAZIONE E DEL PARCO CIRCOLANTE

**Analisi e Rilievi per la Gestione Operativa
del traffico veicolare**


BANDO PER L'ASSEGNAZIONE DI FINANZIAMENTI A FAVORE DEI COMUNI E UNIONI DI COMUNI, PER LA REALIZZAZIONE O IMPLEMENTAZIONE DI SISTEMI DI CONTROLLO DELLE TARGHE IN RELAZIONE ALLA LIMITAZIONE DELLA CIRCOLAZIONE PER MOTIVI AMBIENTALI (DECRETO N. 207 DEL 27/12/19 DEL MINISTERO DELL'AMBIENTE E DELLA TUTELA DEL TERRITORIO - ART. 4, INTERVENTO F)

PLANIMETRIE DI PROGETTO

Scala 1:1.000


Sito 1 – SP 81 altezza rotatoria SPexSS 236 bis

Fotoinserimento intervento sito 1

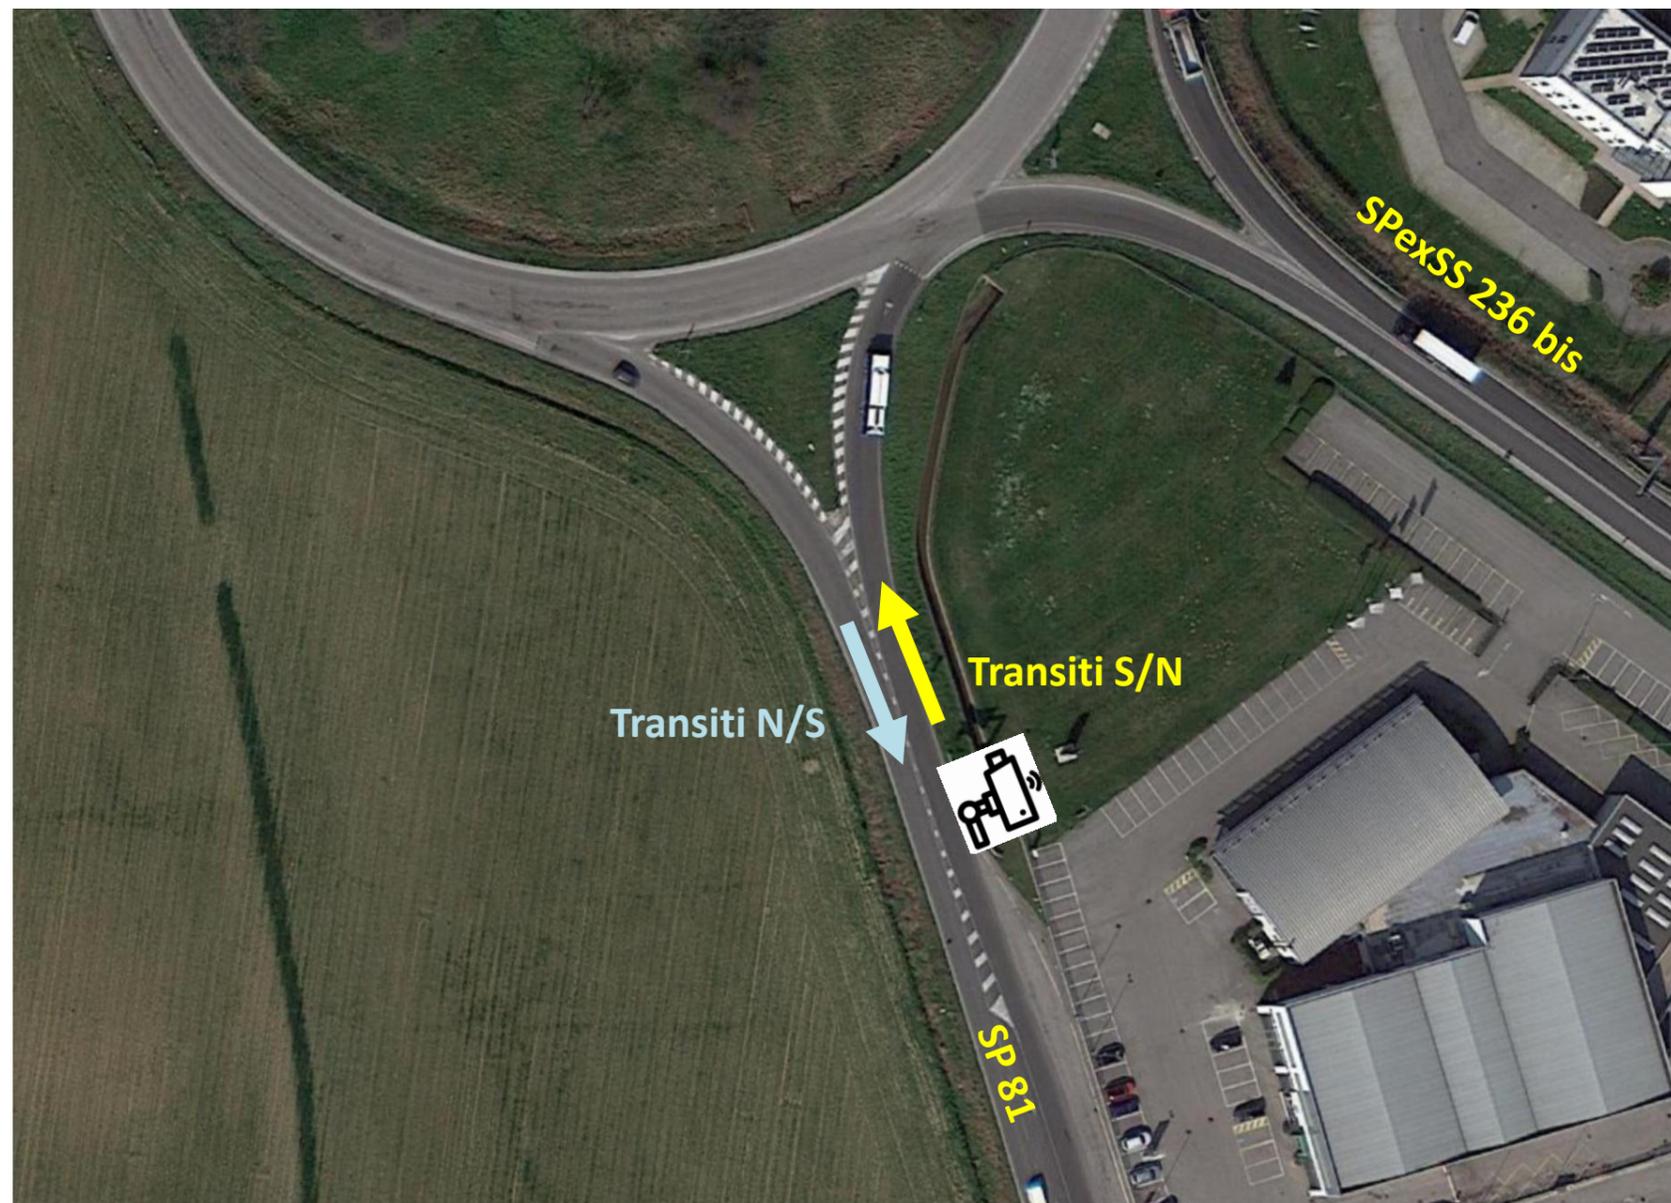


Sito 2– Via SPexSS 236 intersezione Via 1° Maggio

Fotoinserimento intervento sito 2

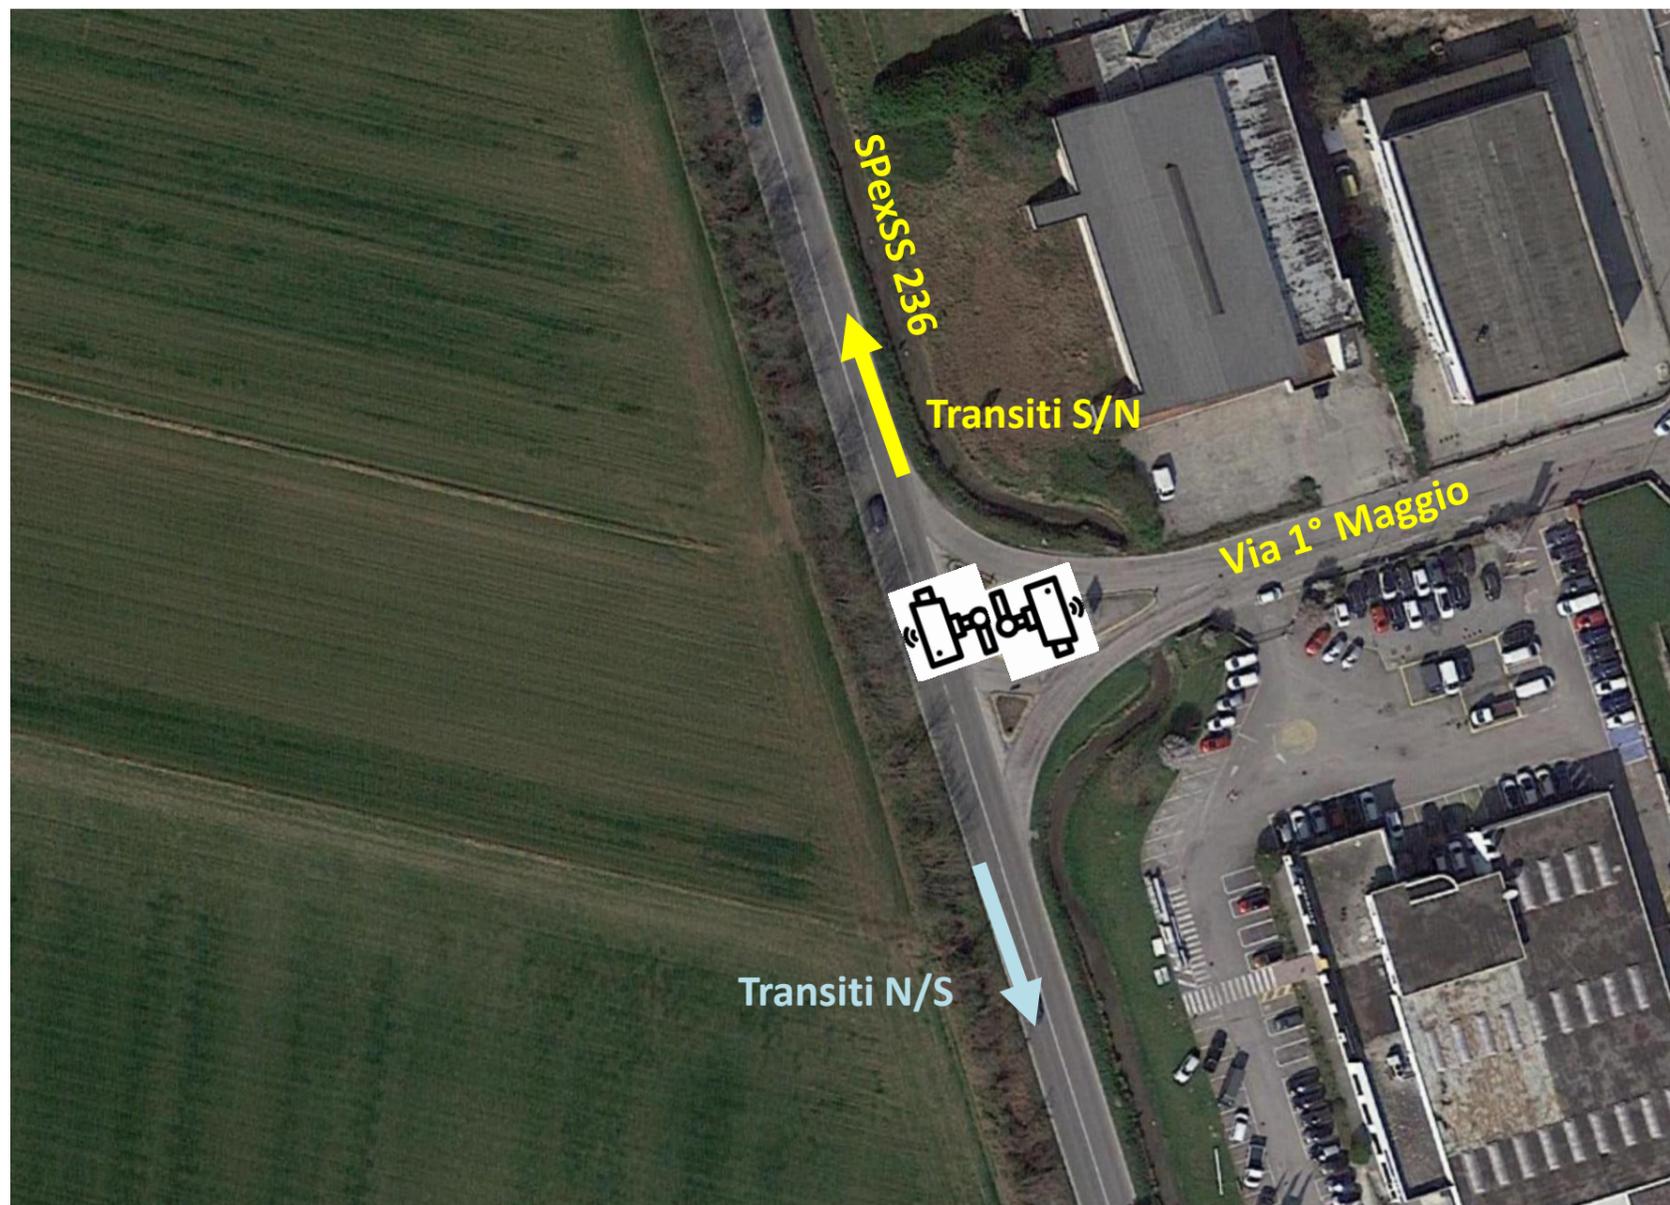

Sito M1 – Strada Soave intersezione Strada Diversivo Mincio

Fotoinserimento intervento sito M1

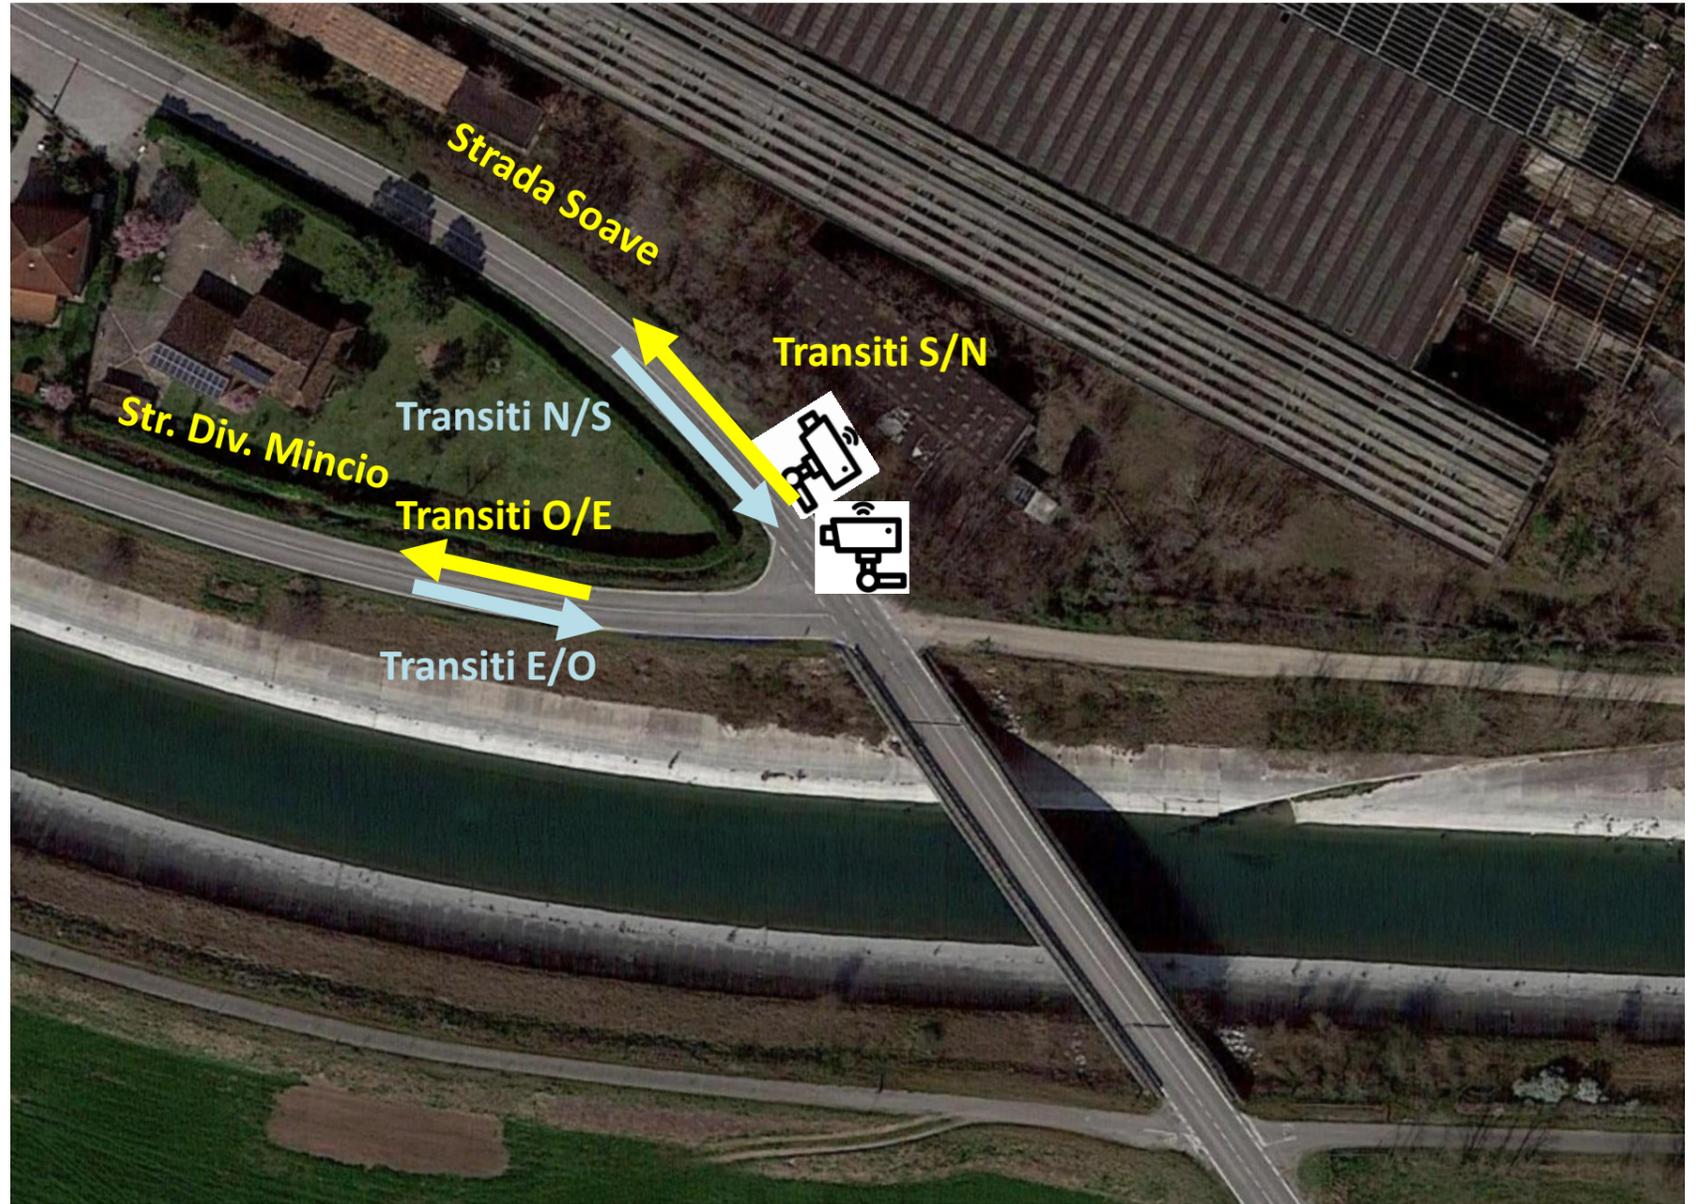

Sito M2 – Via Giovanni da Padova (altezza cimitero)

Fotoinserimento intervento sito M2

