

**PLANIMETRIA GENERALE
SCALA 1:400**



DOCUMENTAZIONE FOTOGRAFICA



FOTOGRAFIA N°1



FOTOGRAFIA N°2



FOTOGRAFIA N°3



FOTOGRAFIA N°4




**LAVORI DI ADEGUAMENTO DEL CENTRO DI RACCOLTA
COMUNALE IN VIA F. GONZAGA**

PROGETTO DEFINITIVO


ELABORATO: PLANIMETRIA STATO ATTUALE E PLANIMETRIA PROGETTO ARCHITETTONICO		DATA: GENNAIO 2021	TAV. N°: 2
COMMITTENTE: Amministrazione Comunale Porto Mantovano		INDIRIZZO: STRADA STATALE CISA N° 112	FILE
COD. FISC. e/o P.IVA: 80902770206 / 00919570202		OGGETTO	FILE
CENTRALINO: 0376 389011		DATA	FILE
I PROGETTISTI: STUDIO TECNICO Via G. Marangoni n° 7 - 46100 - Mantova Tel./Fax: 0376320431 - 0376382220 e-mail: s1ferarngiulio@libero.it Dott. Ing. GIANLUCA FERRARI		VISTO: UFFICIO TECNICO: il Responsabile del procedimento	
Firma:		Firma:	

Si fa divieto di riprodurre e/o utilizzare i presenti elaborati in assenza del permesso scritto da parte degli intestatari, ai sensi della Legge sui diritti d'autore 22/AL/41 n.633 GIU. 16/07/41 n.166

**PLANIMETRIA STATO DI FATTO
SCALA 1:200**

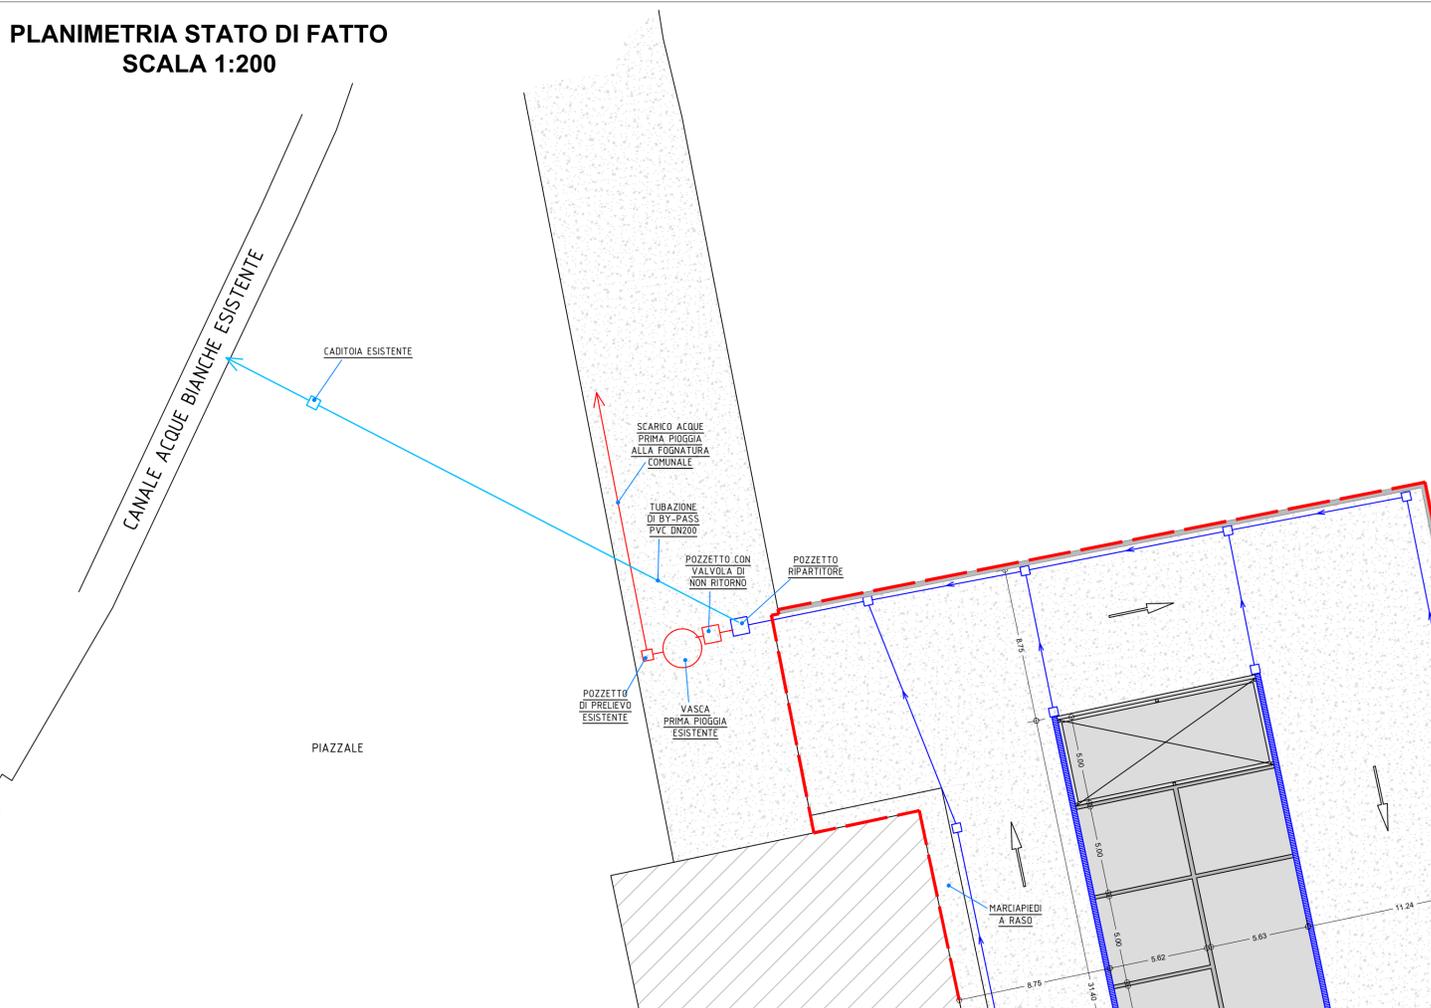

**PLANIMETRIA STATO DI PROGETTO
SCALA 1:200**

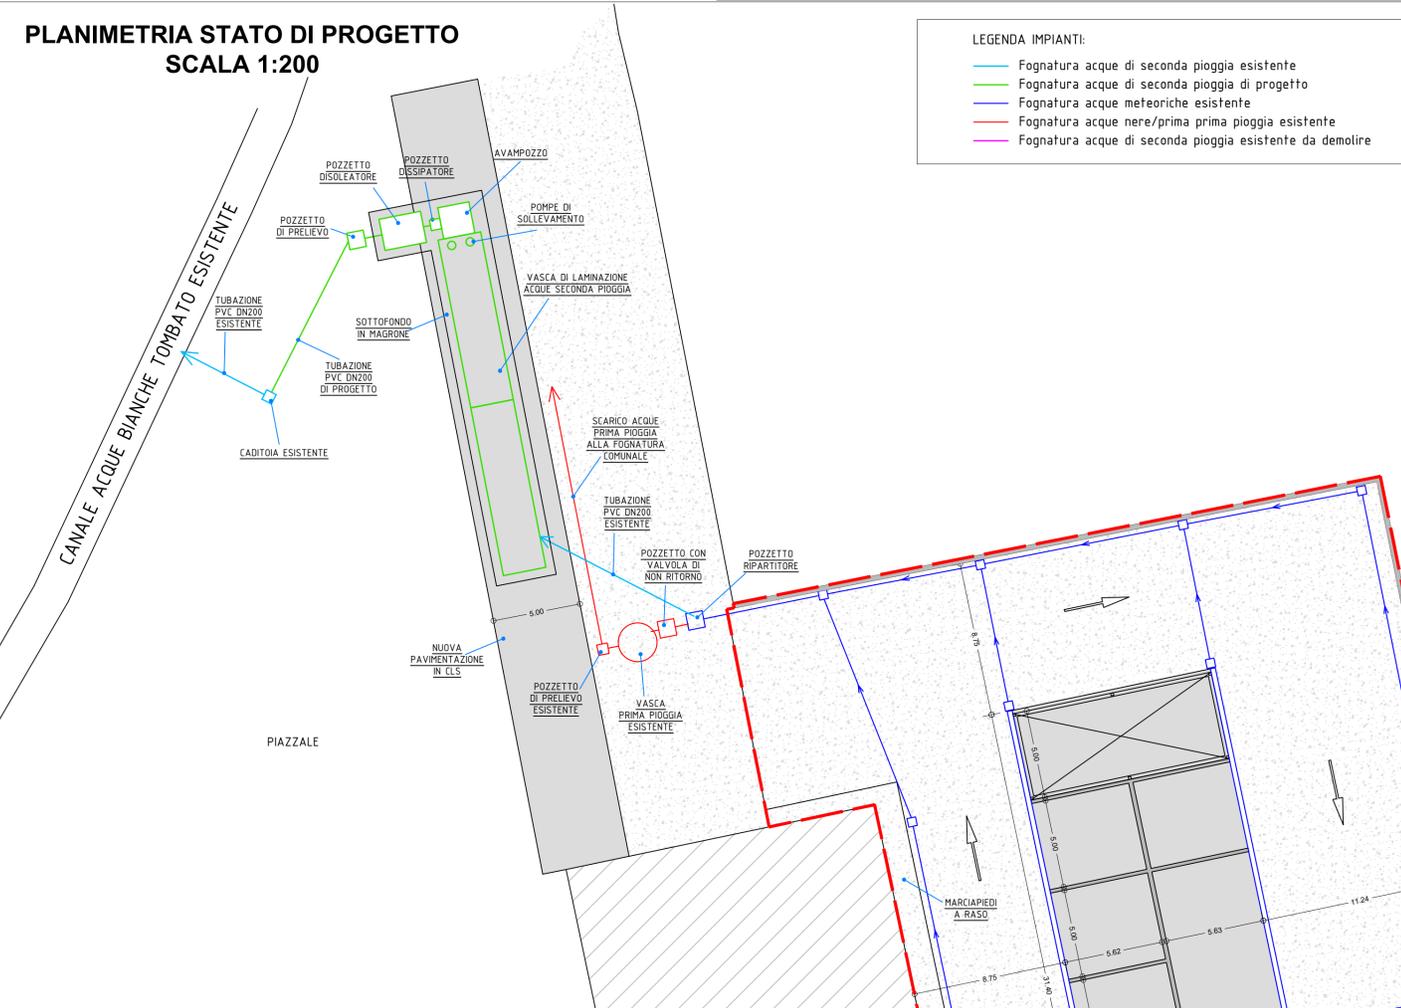

LEGENDA IMPIANTI:

- Fognatura acque di seconda pioggia esistente
- Fognatura acque di seconda pioggia di progetto
- Fognatura acque meteoriche esistente
- Fognatura acque nere/prima prima pioggia esistente
- Fognatura acque di seconda pioggia esistente da demolire